



ACABADOS


- 1 HIERRO ACABADO NEGRO BOCCONI REF. 2021
- 2 ACERO INOX SATINADO
- 3 MADERA CASTAÑO RUSTICADO REF.2019

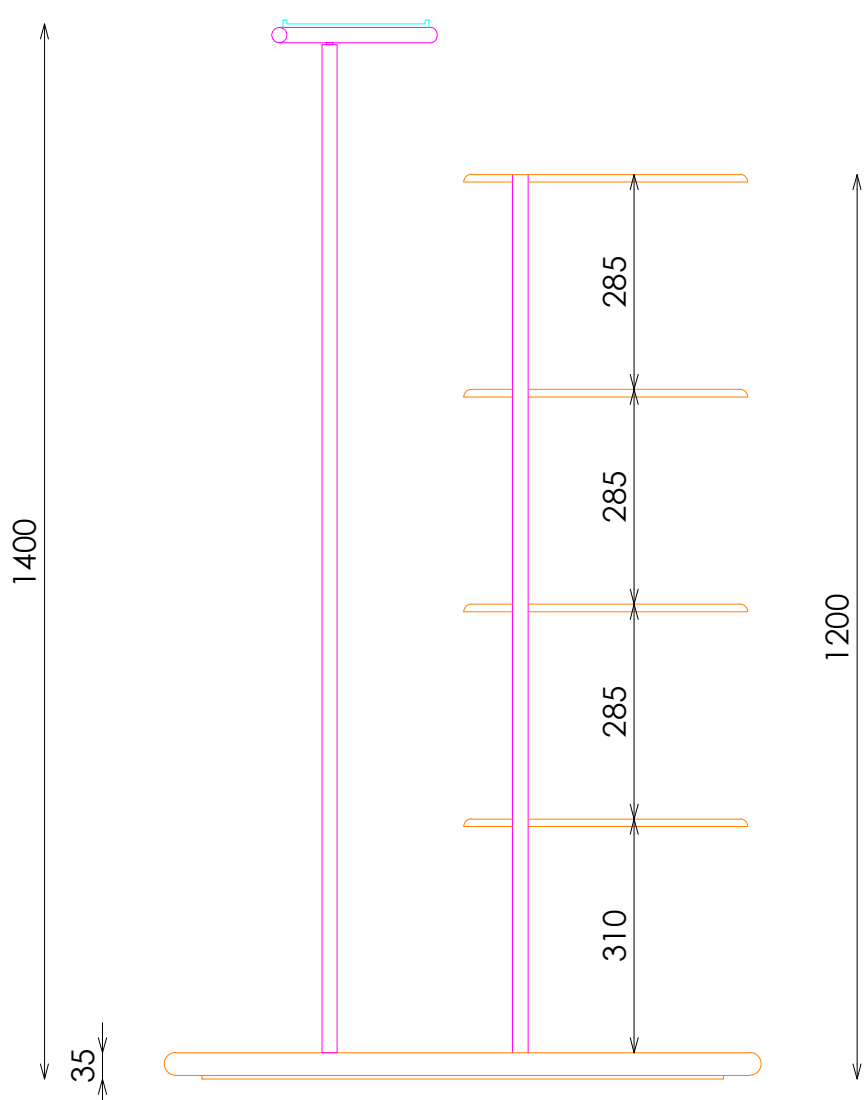

ALZADO

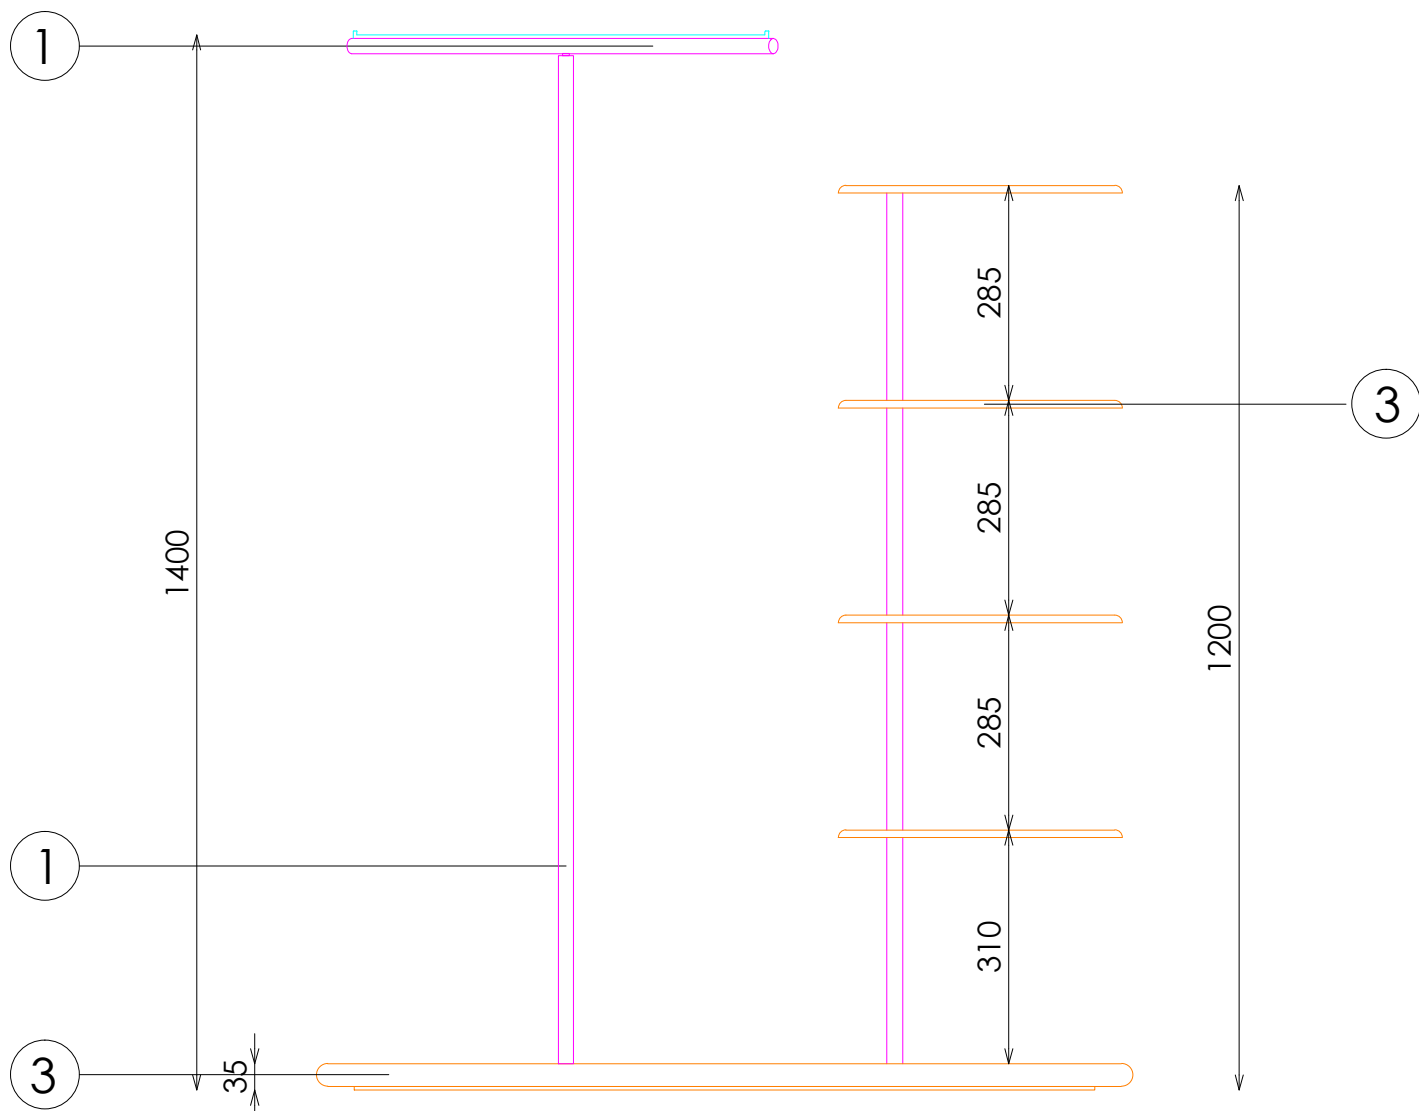


PERFIL DERECHO

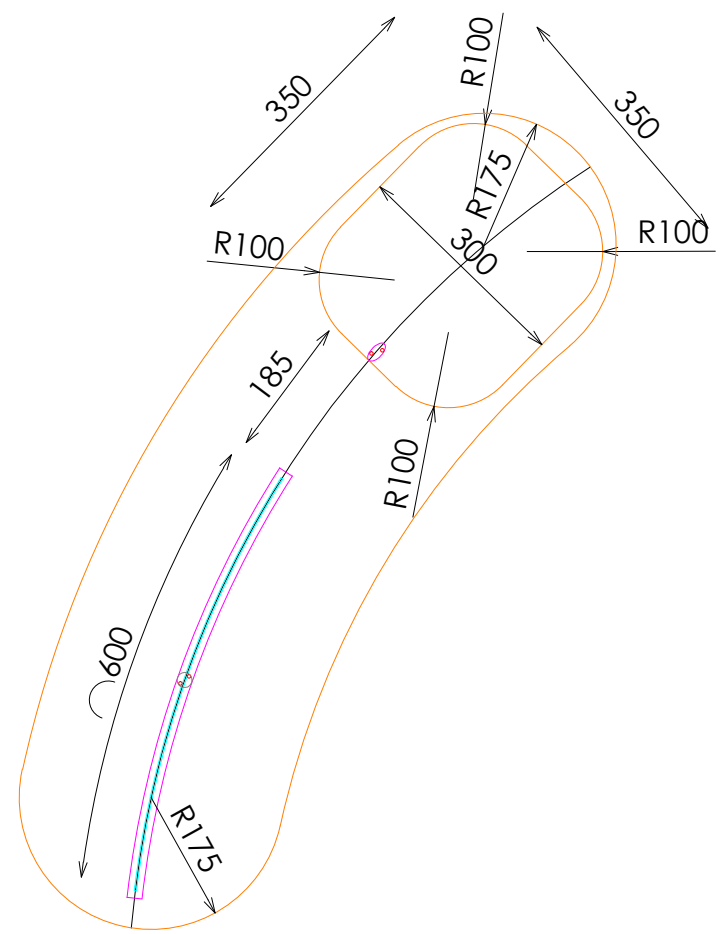


PLANTA


DETALLE TARIMA

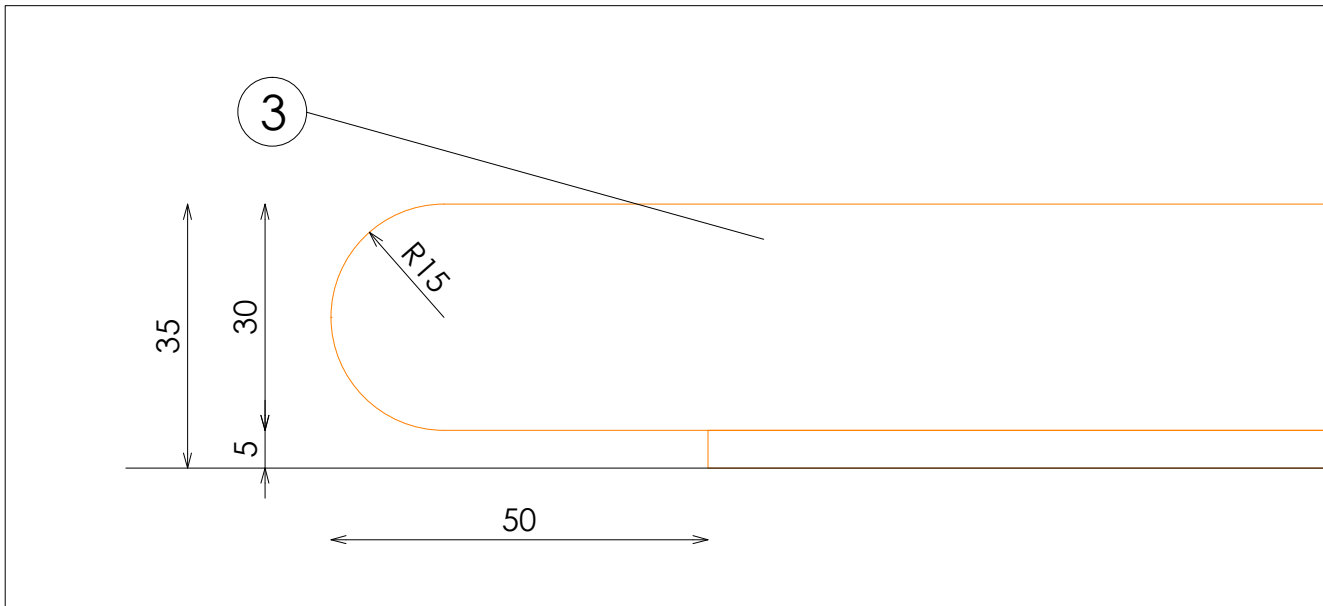


DETALLE A

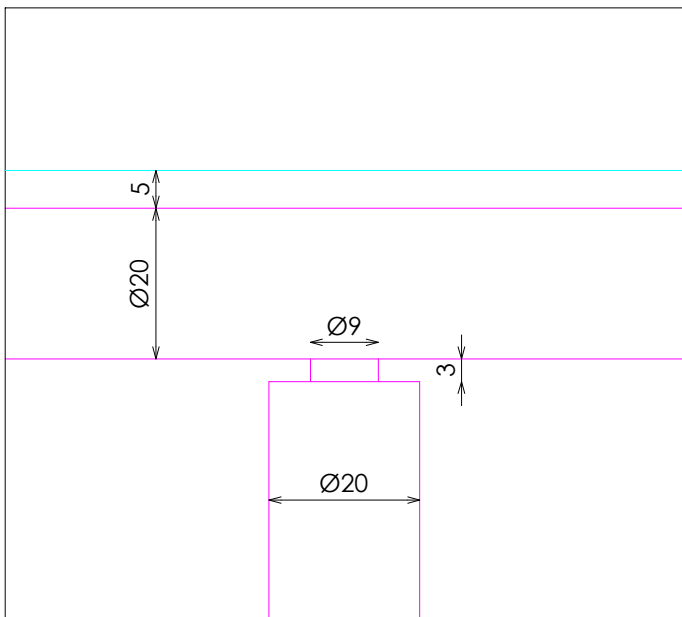

DETALLE B

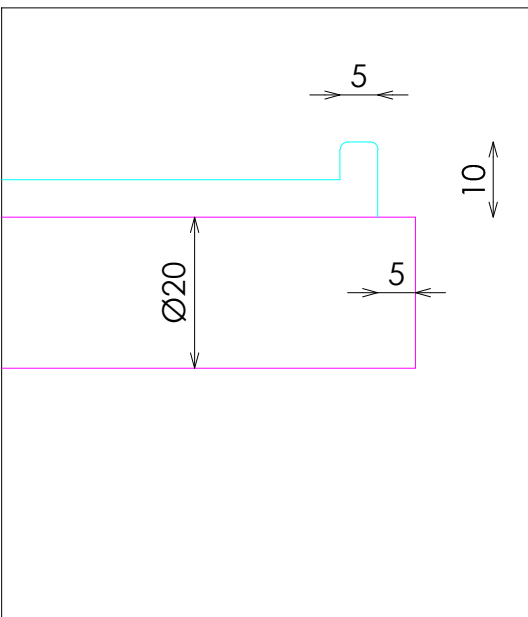

DETALLE C

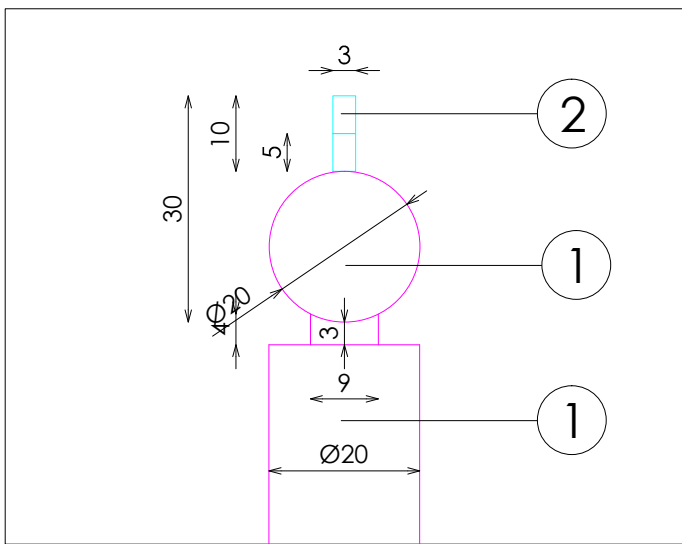

DETALLE D

