



ACABADOS





- ① METAL ACABADO NEGRO M830 REF.2004
- ② ACERO INOX SATINADO
- ③ ILUMINACION LED OPALUX 3100°K

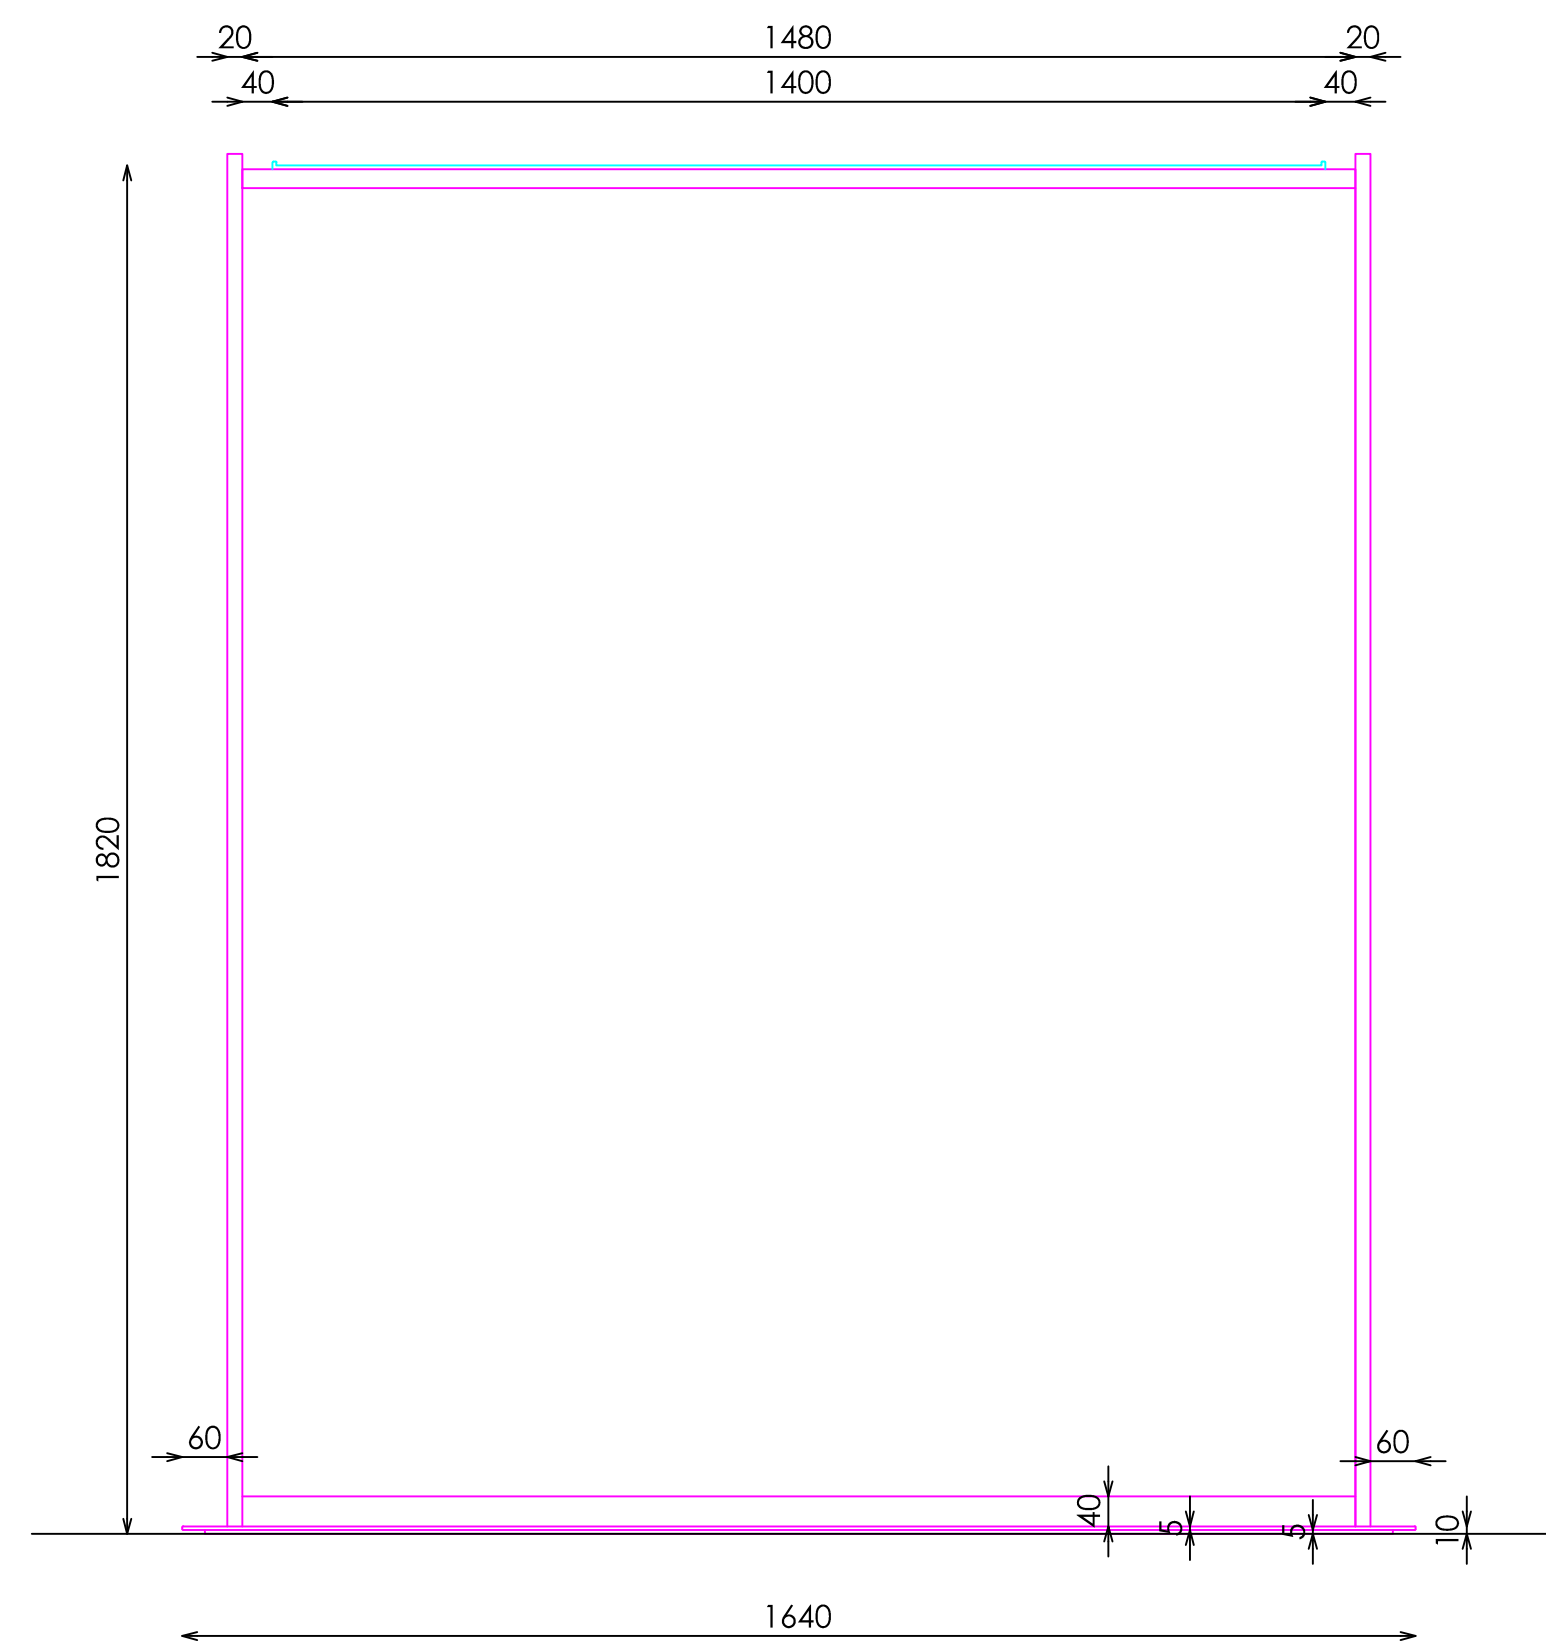



ALZADO SECCIONADO

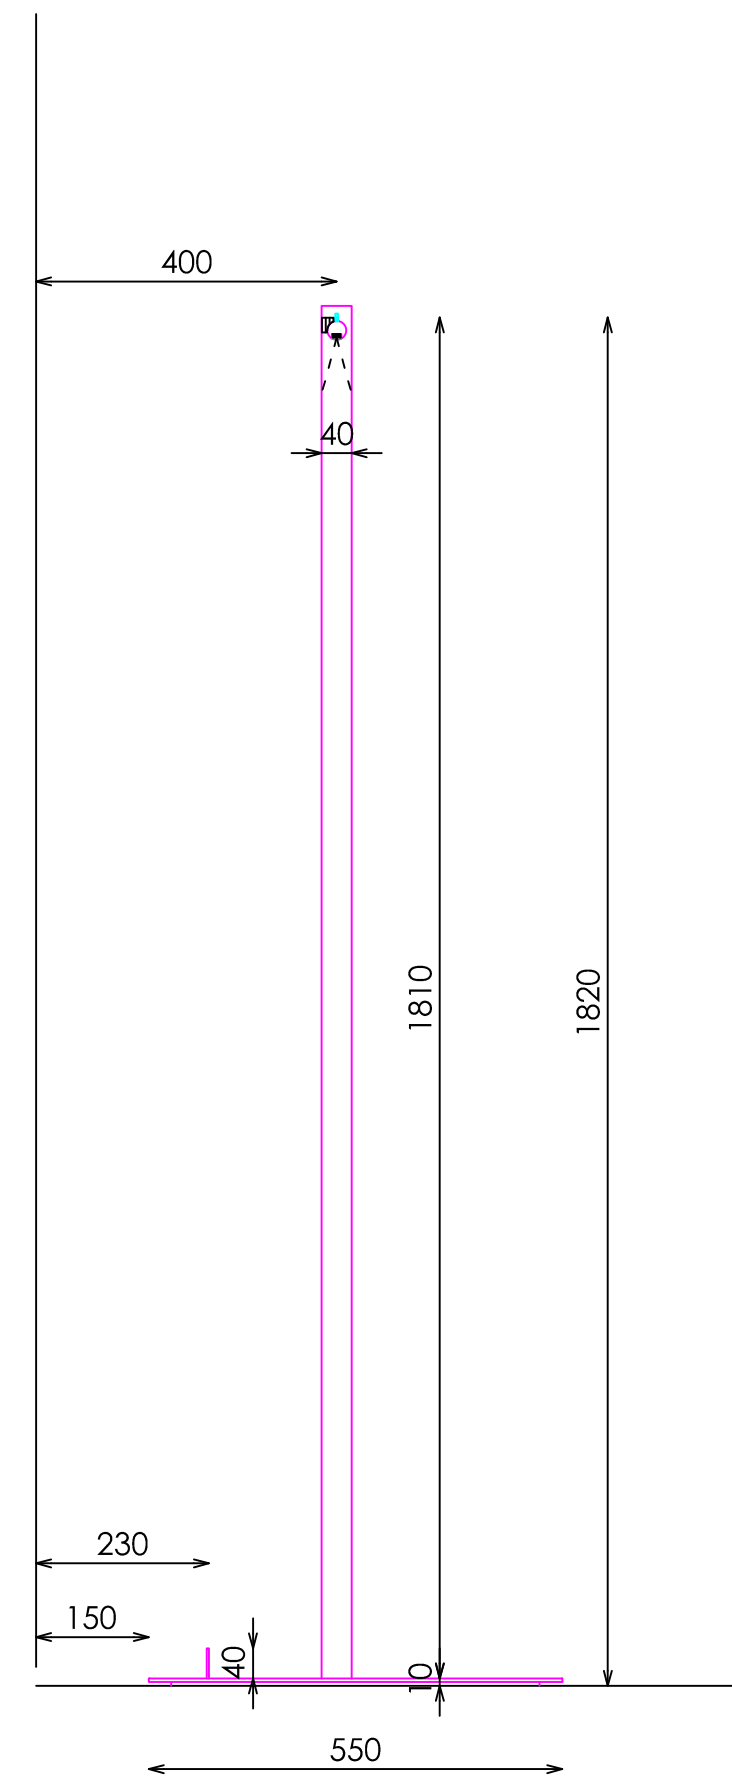

PERFIL SECCIONADO

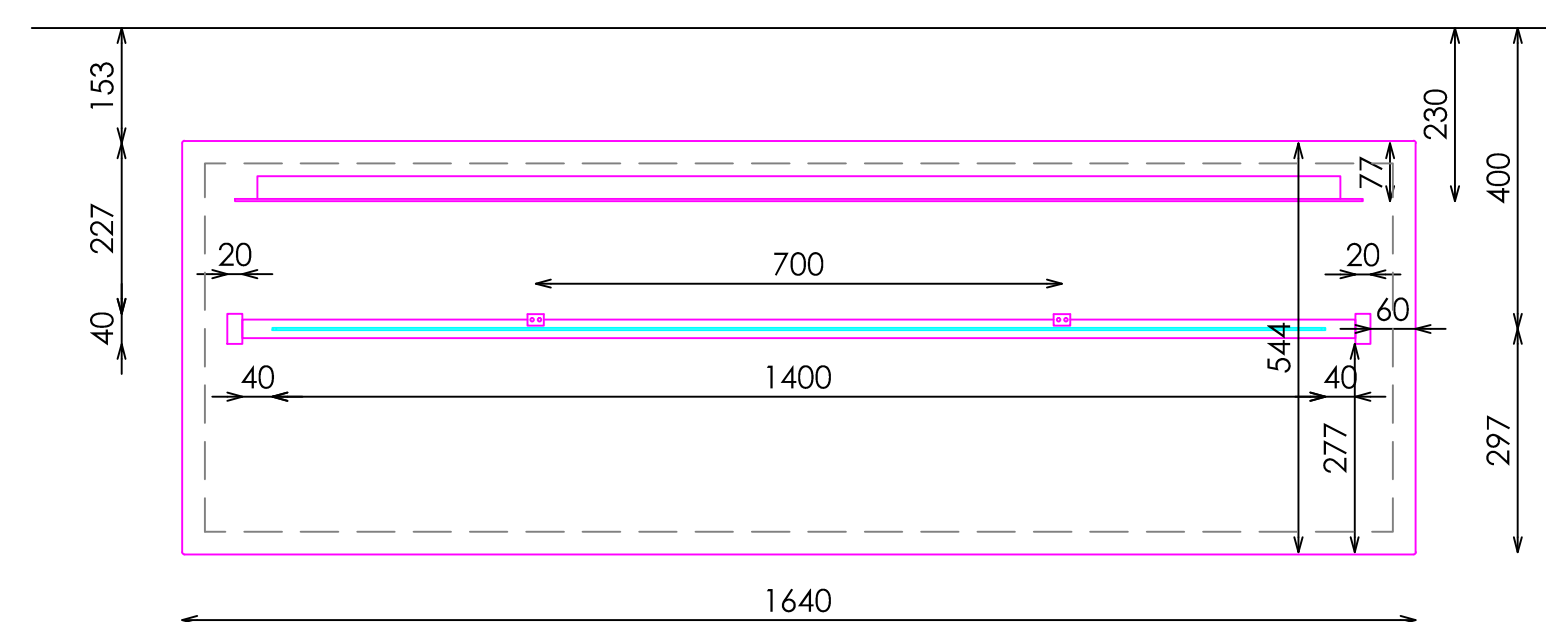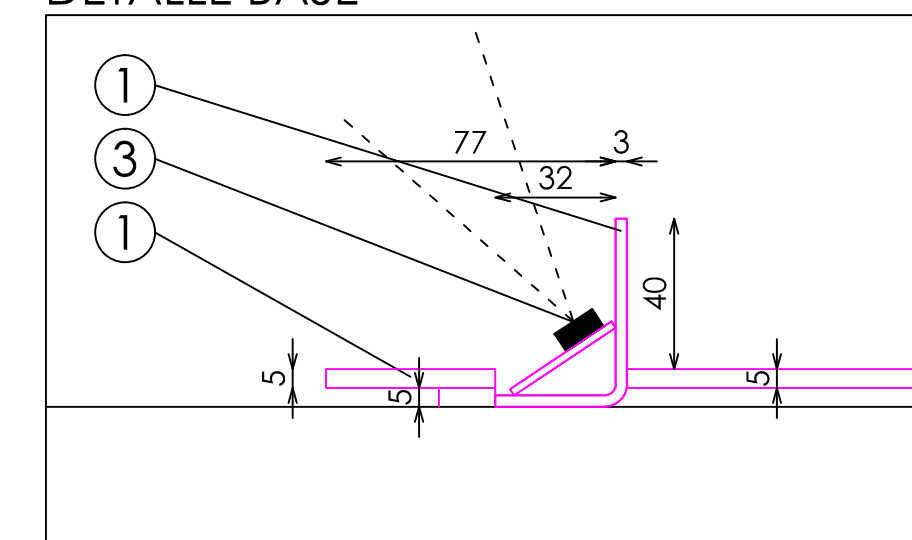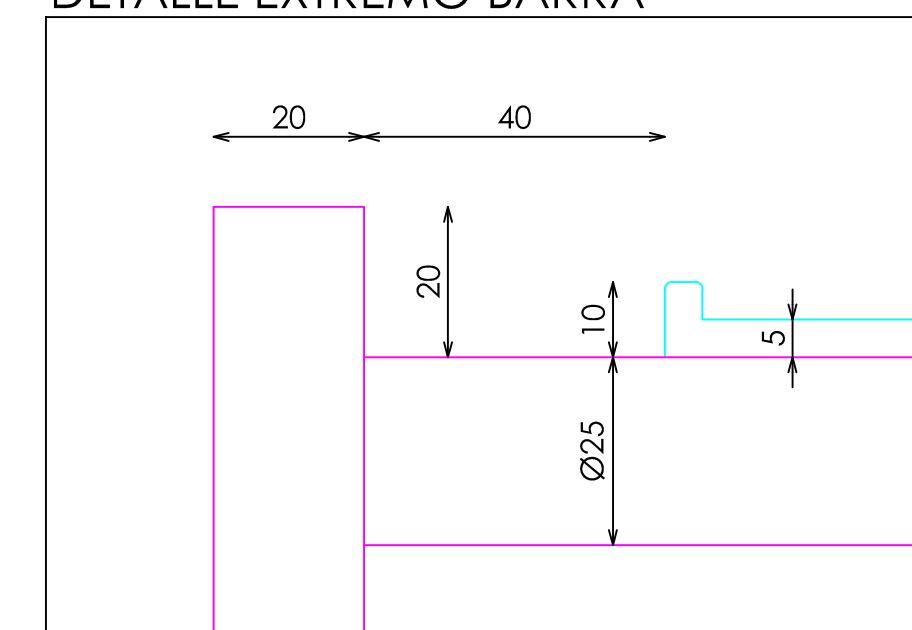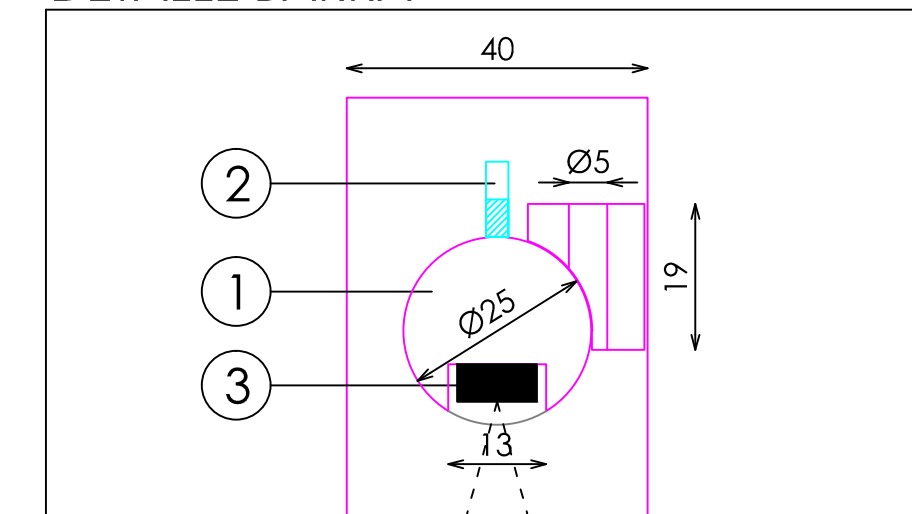

PLANTA

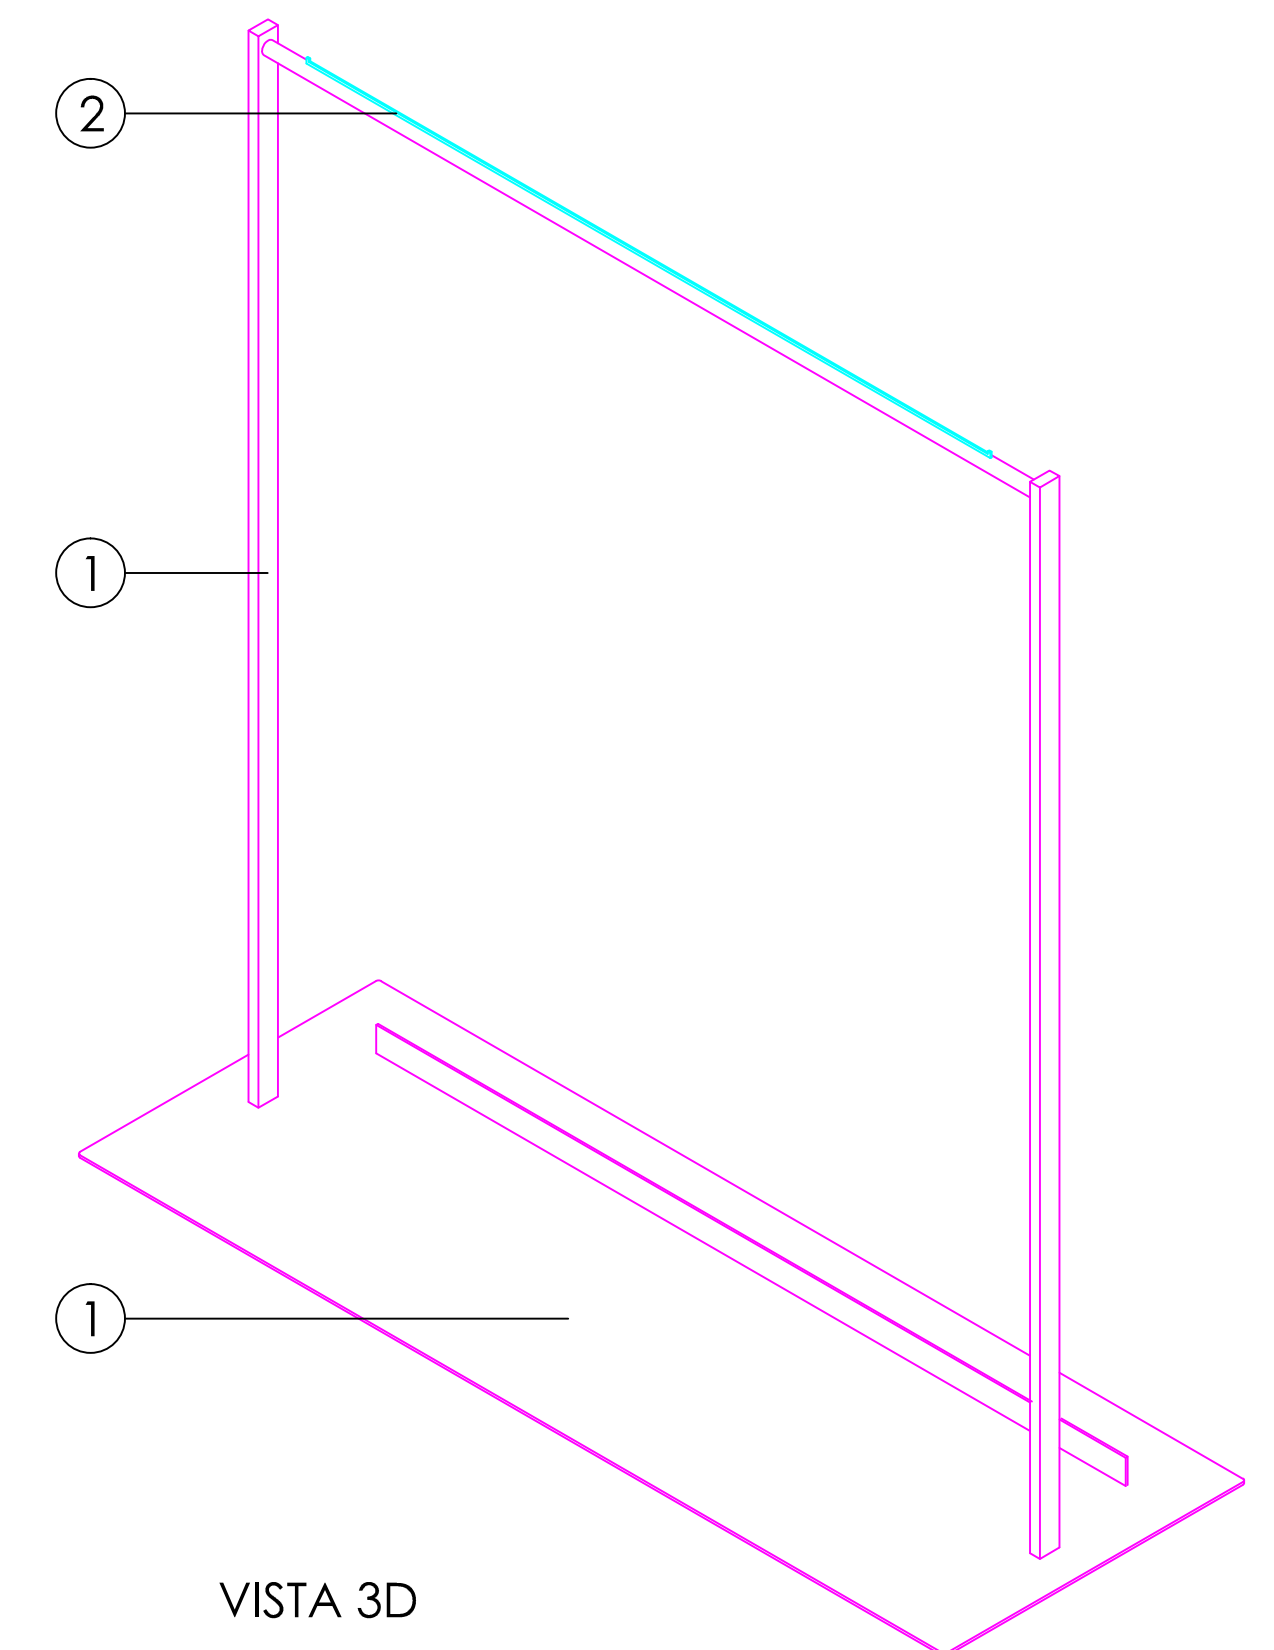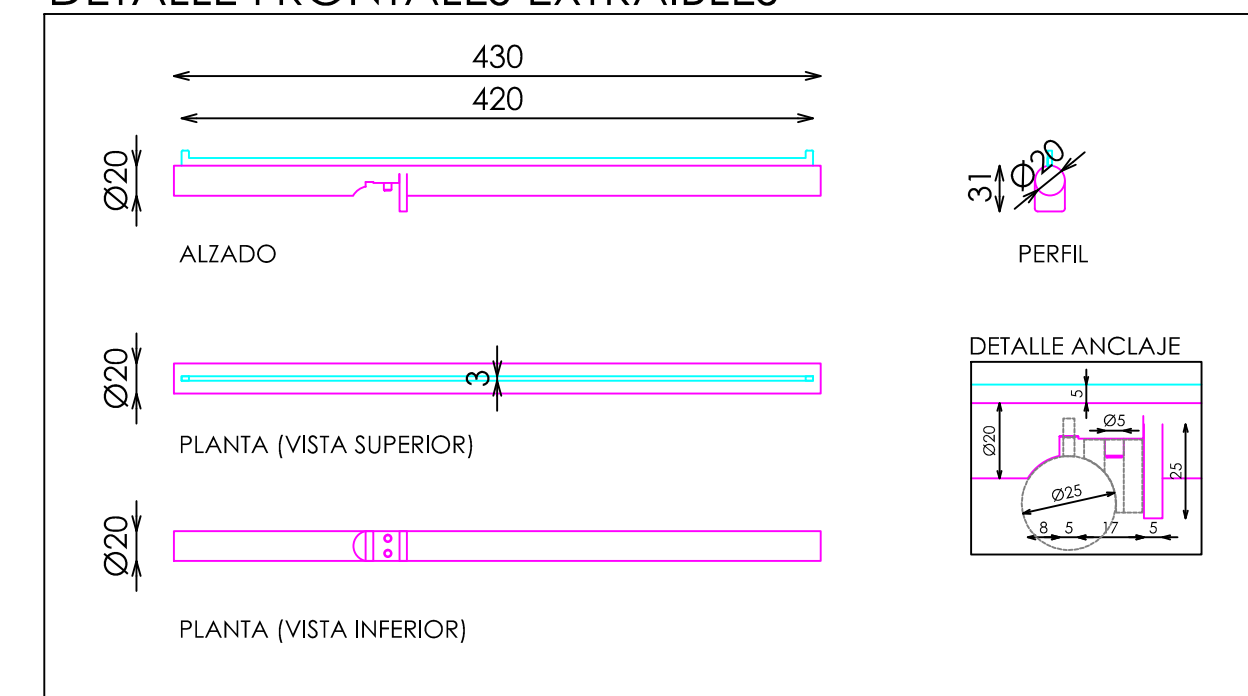

VISTA 3D

DOTACION	
DESCRIPCION	Uds
FRONTAL EXTRAIBLE	1

Pag: 1_1

E: 1_20

Código:	21ACAMP006B
Matrícula:	Cp-Barra Recta 140xH182 Perimetro Hombre 1 221B
Versión:	B
Fecha:	jun-21
Imagen:	221

STUDIOZARA