



ACABADOS


- ① METAL ACABADO NEGRO M830 REF.2004

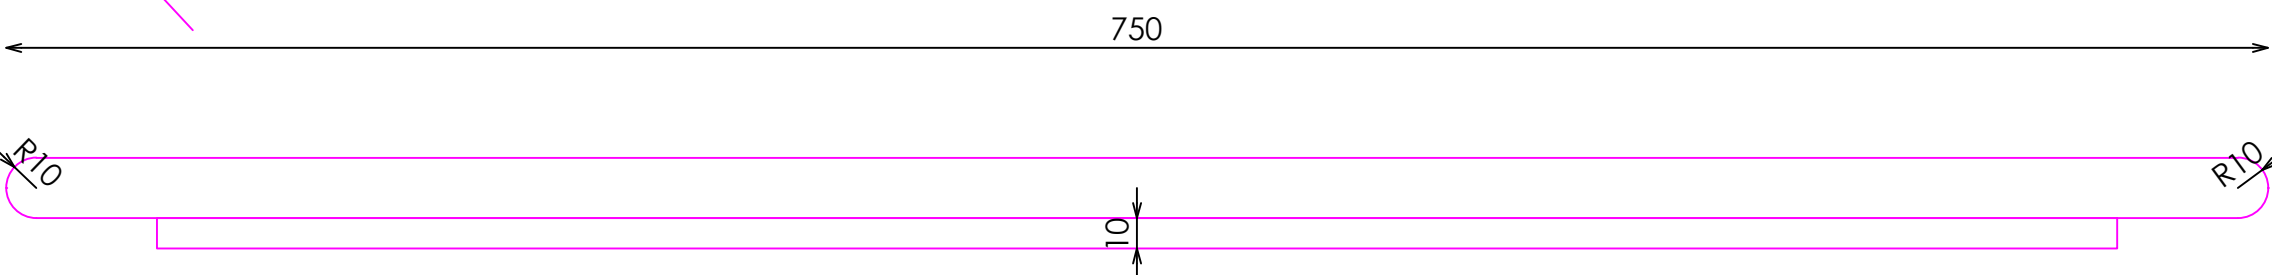


ALZADO

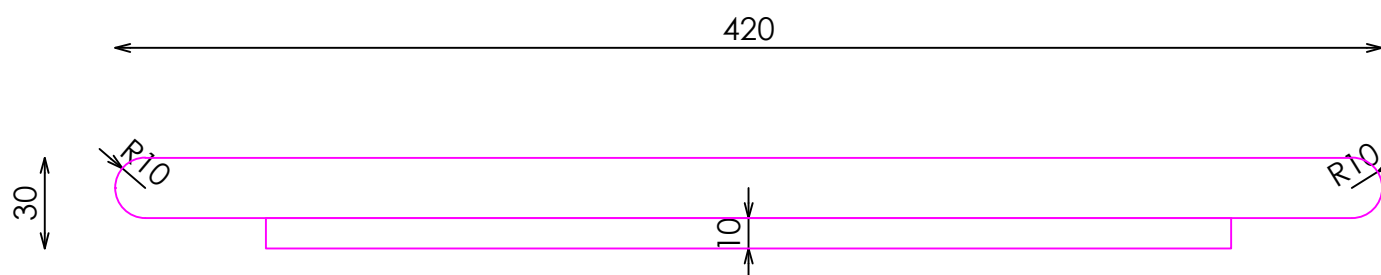

PERFIL

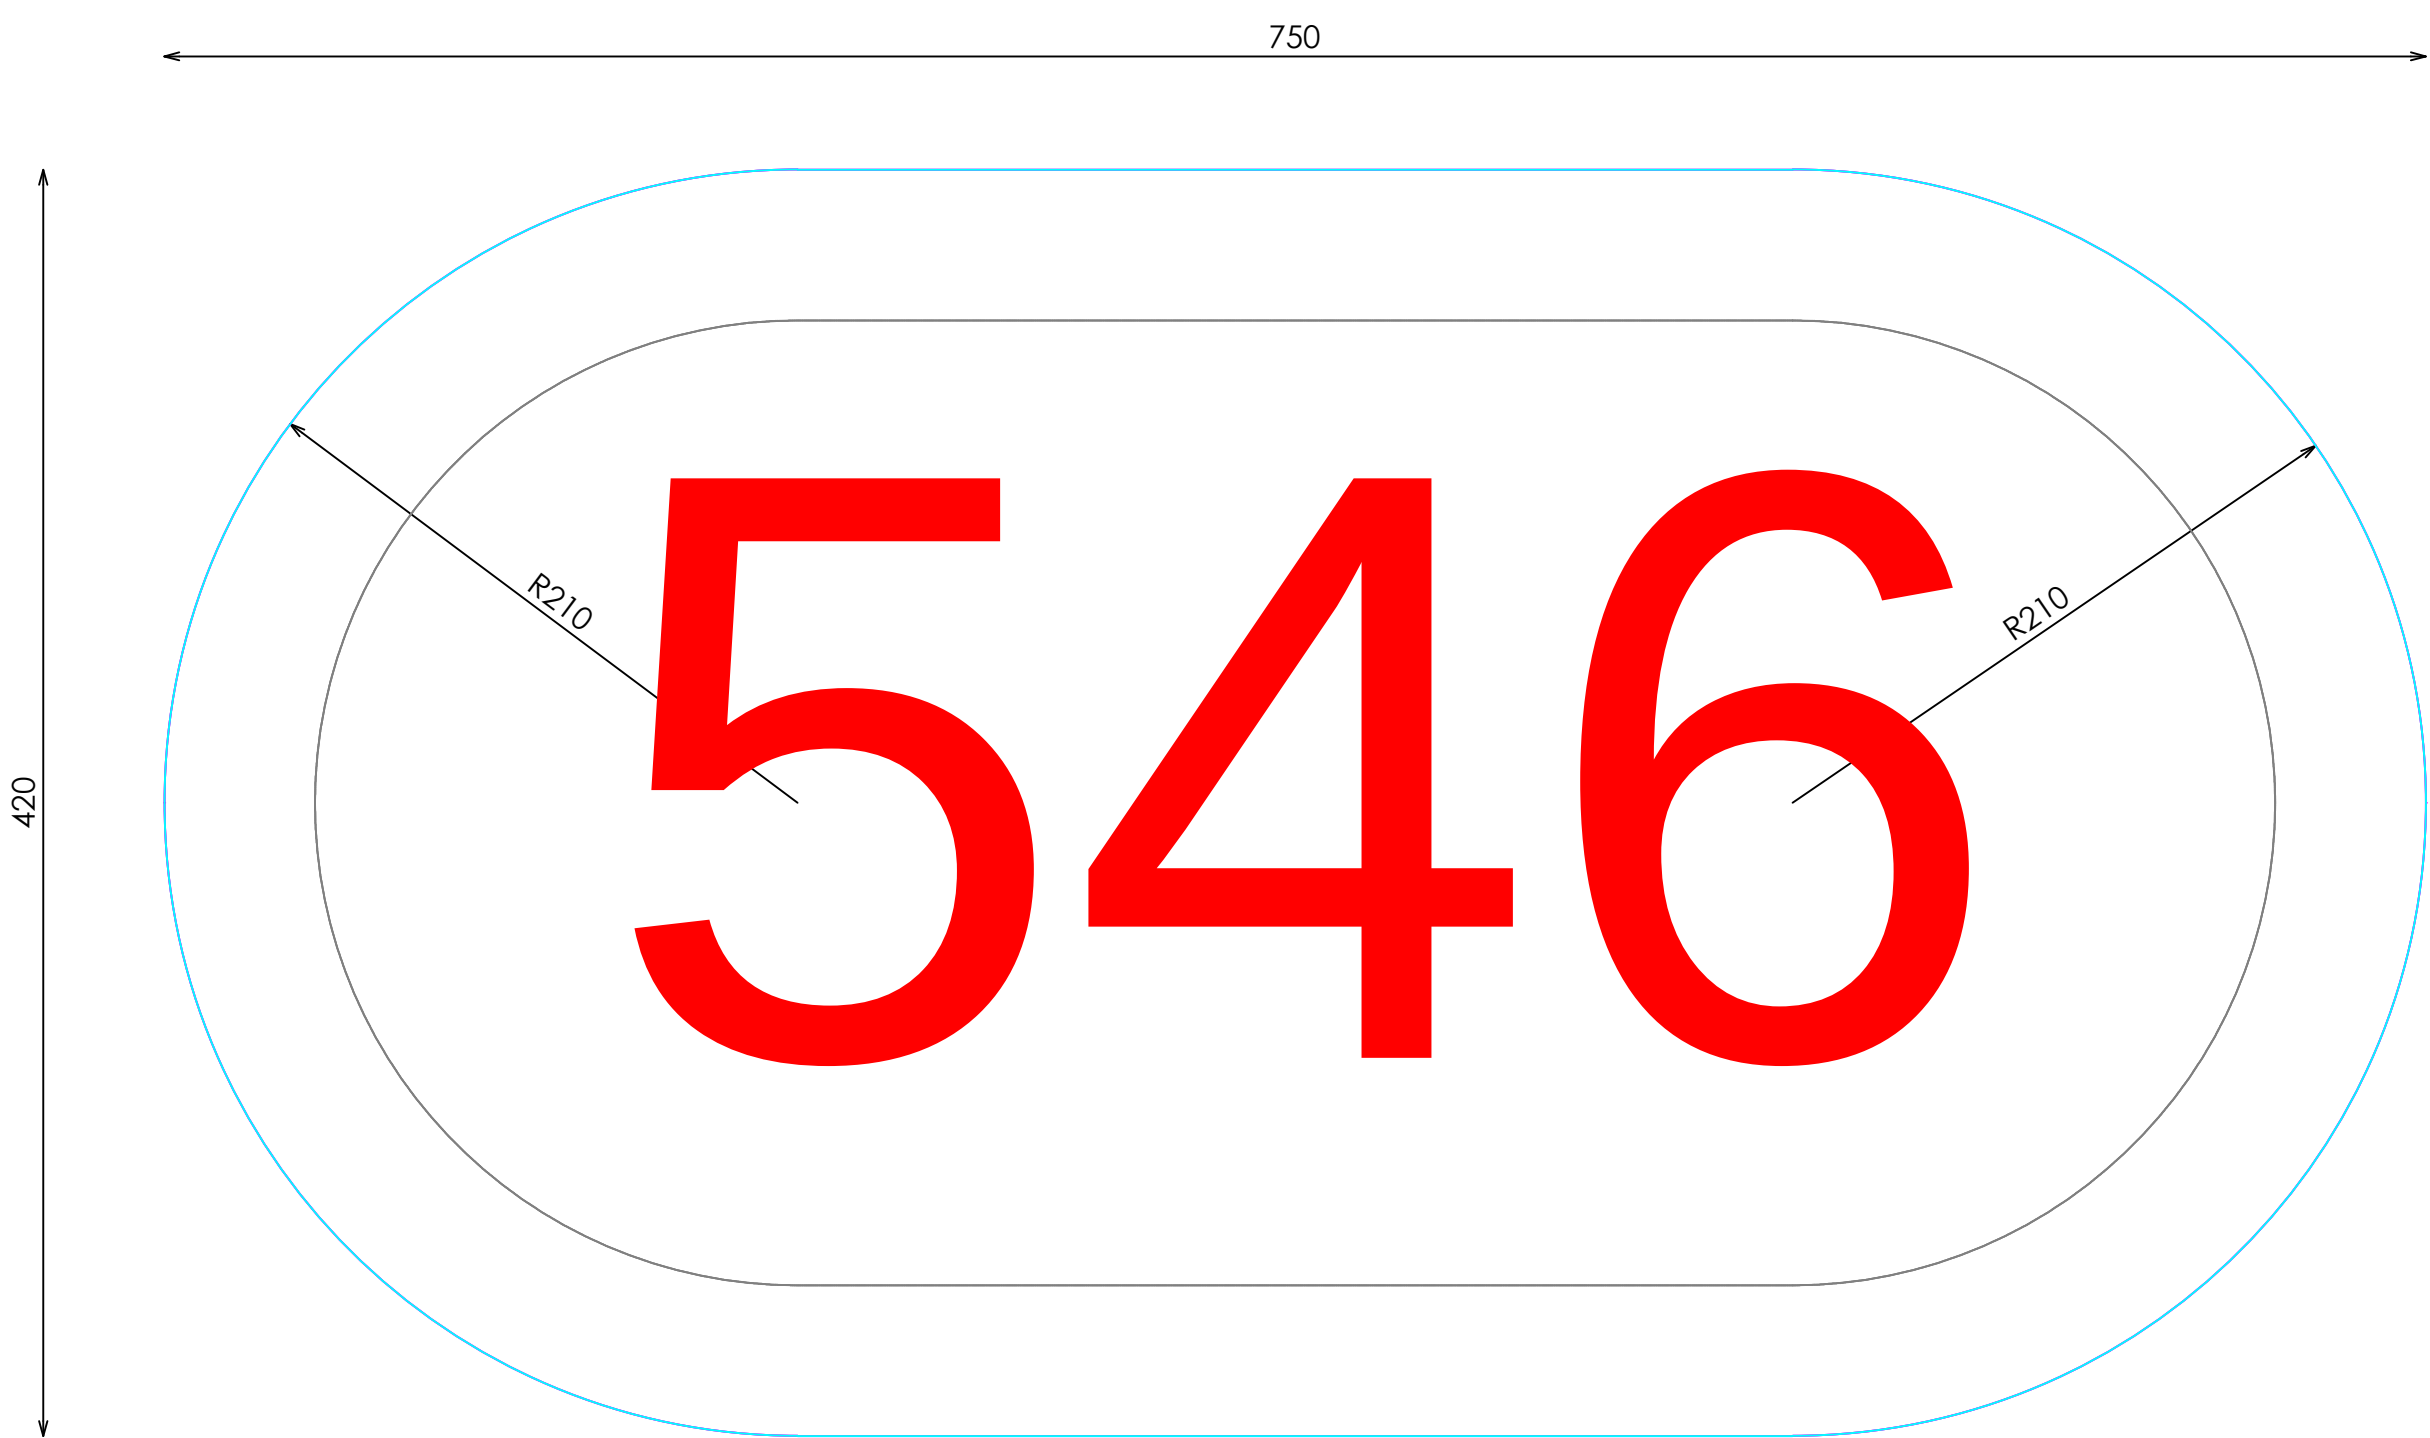

PLANTA

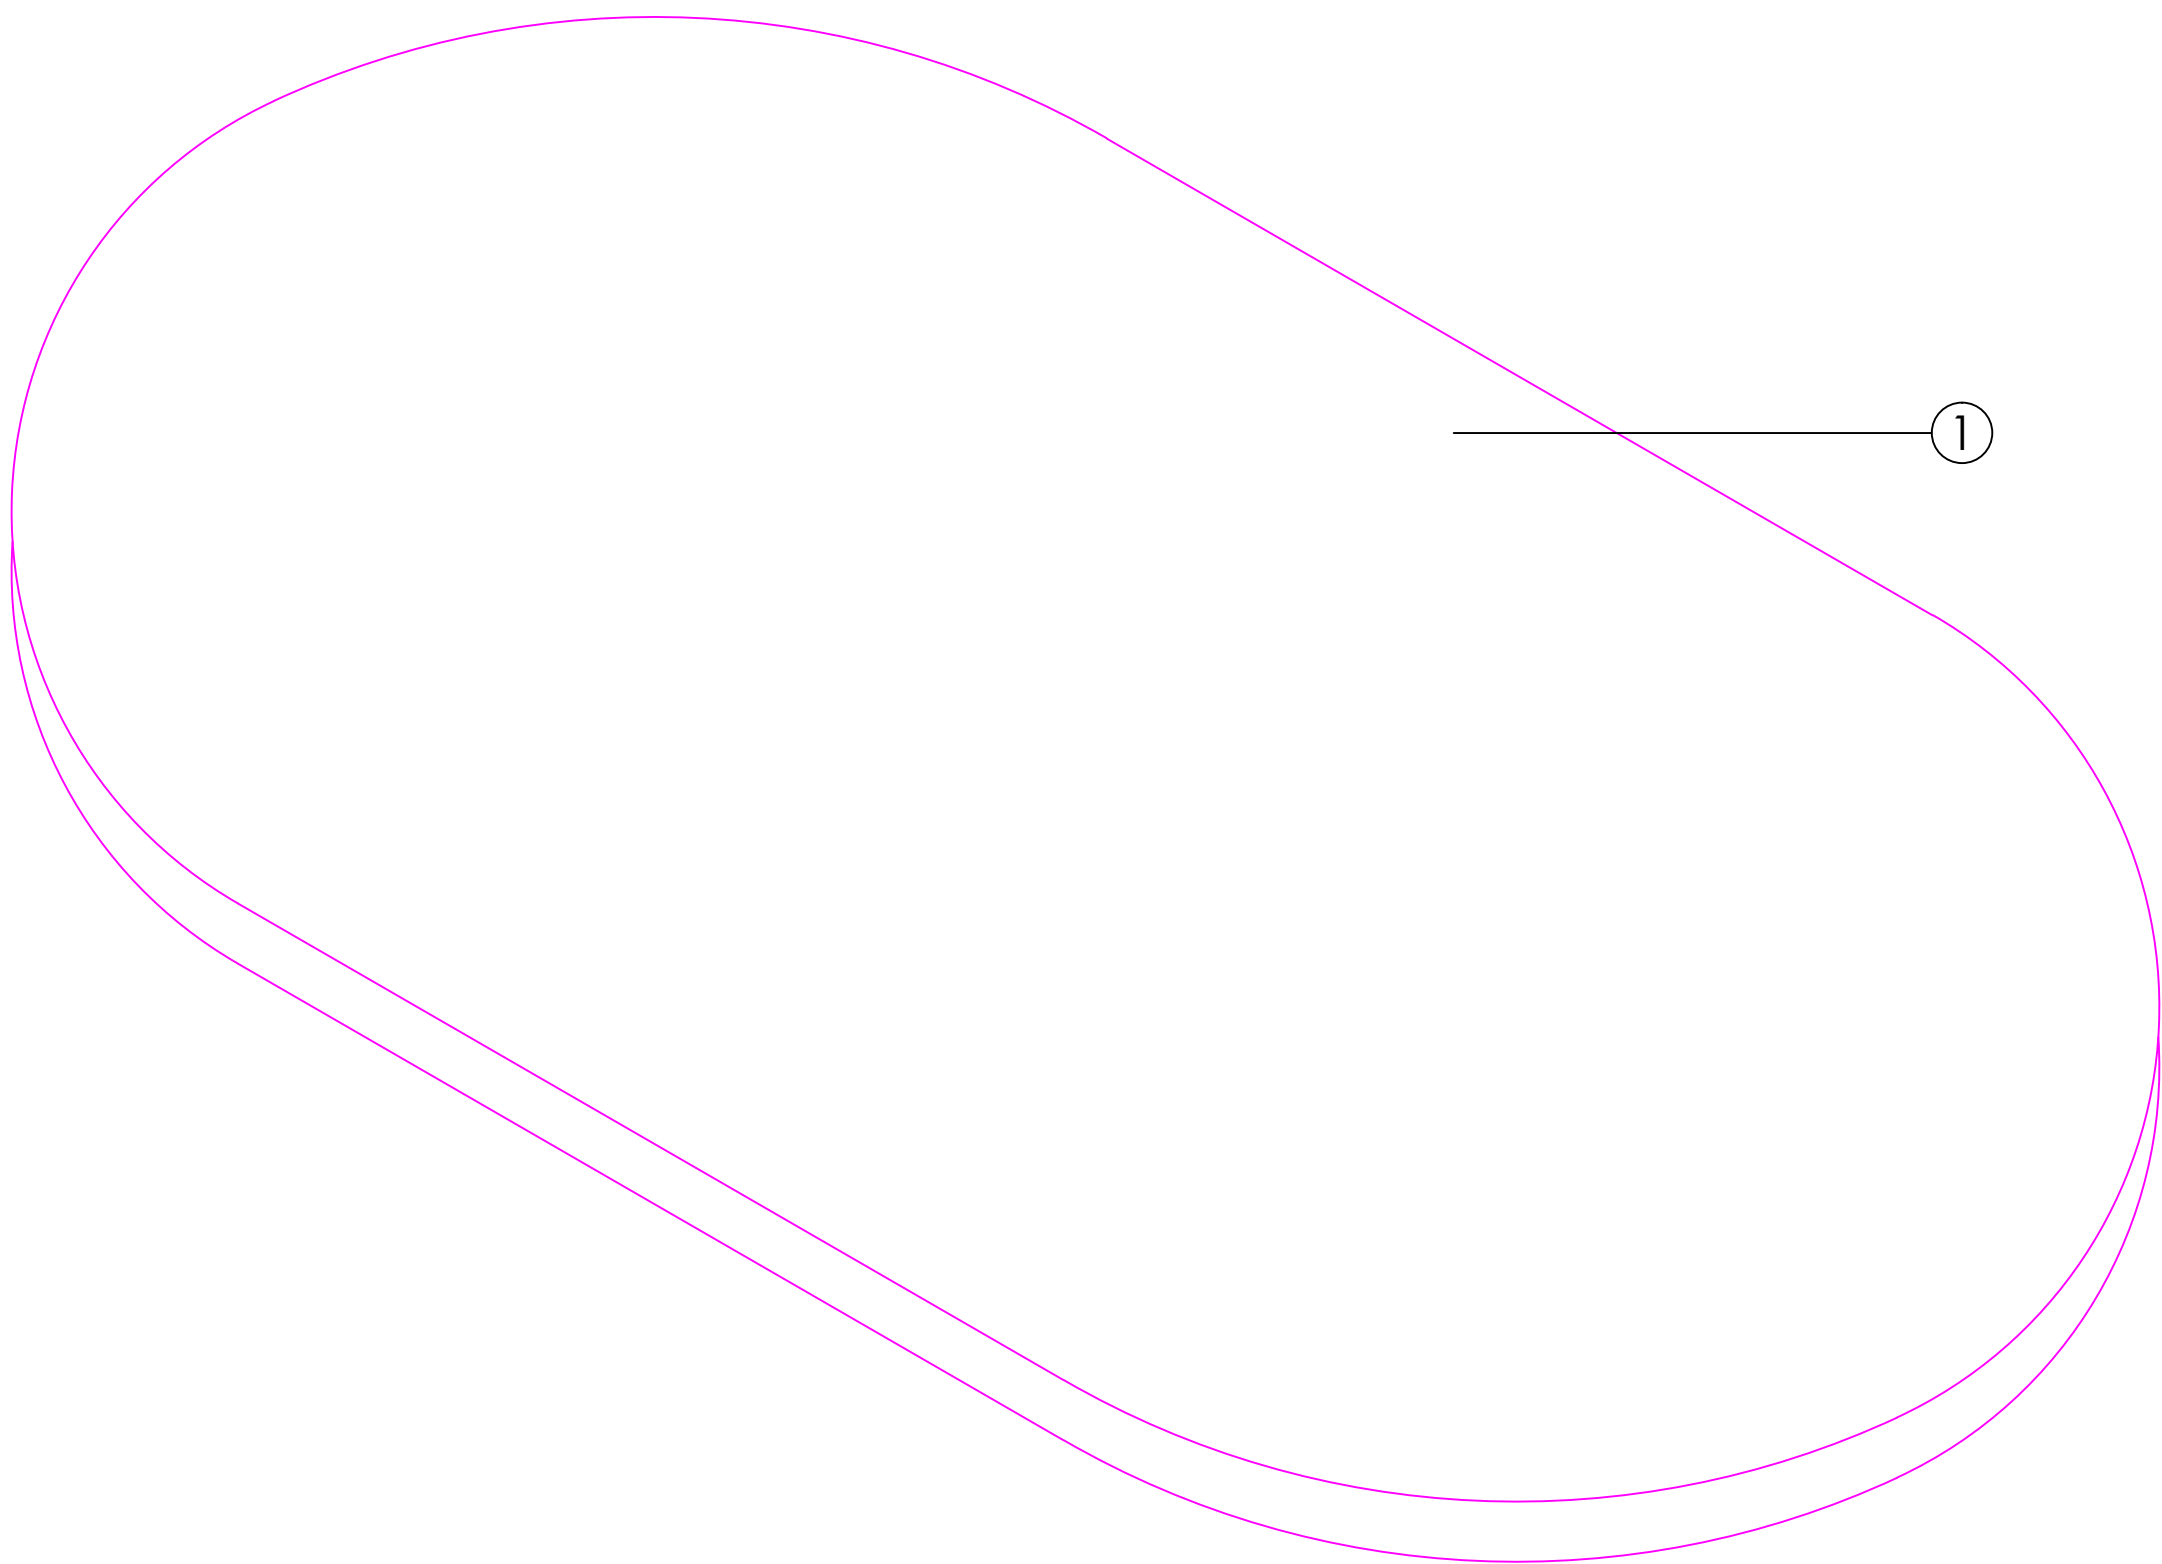

VISTA 3D