


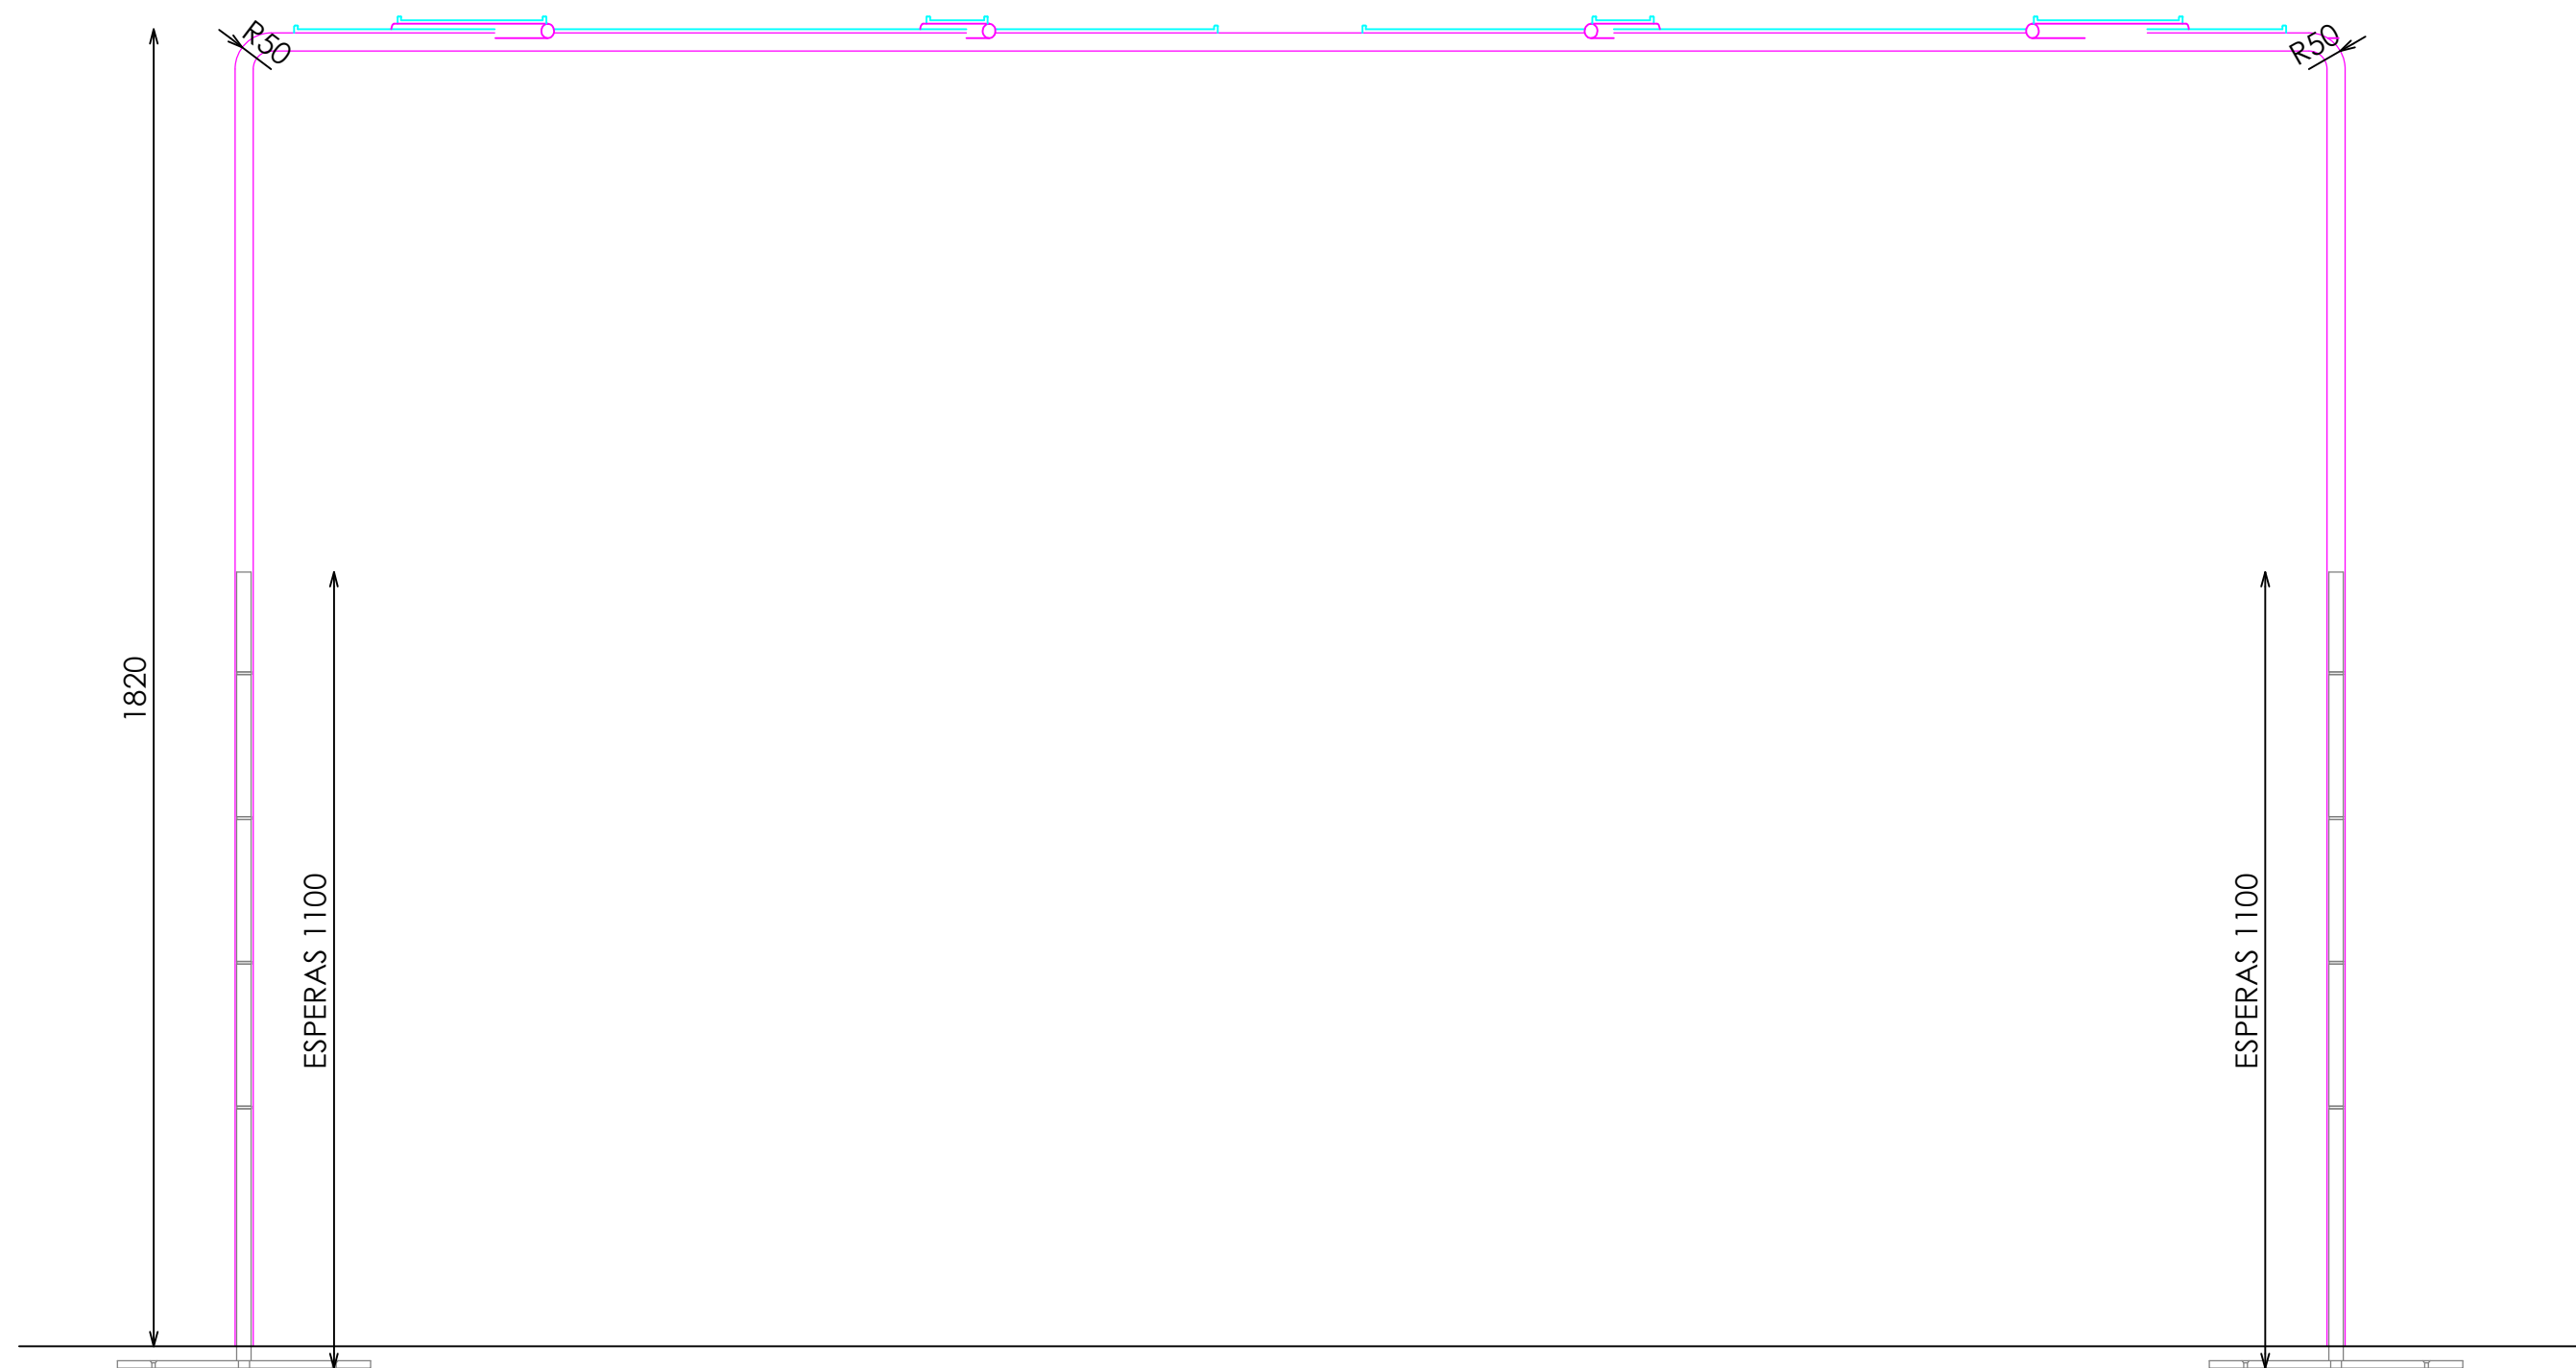


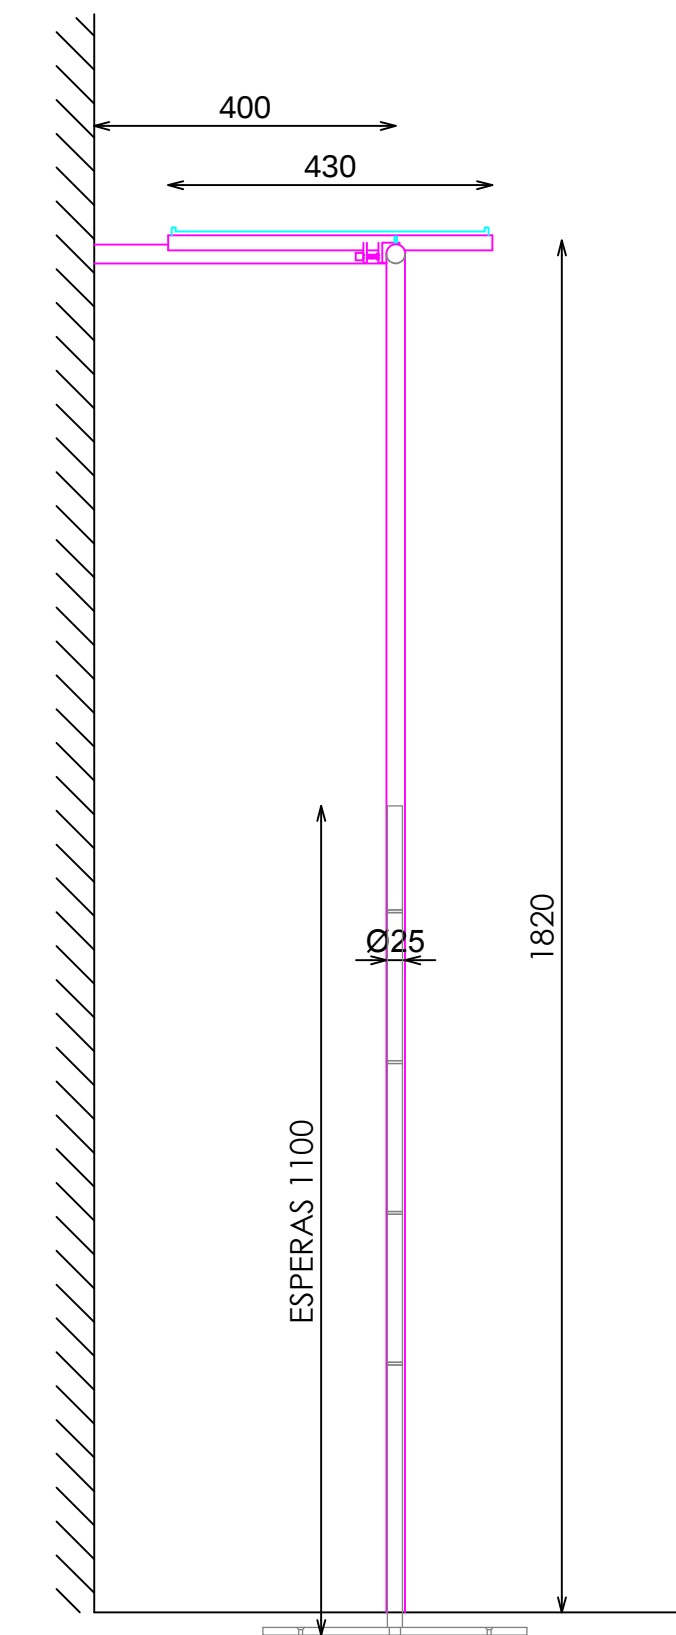


ALZADO FRONTAL

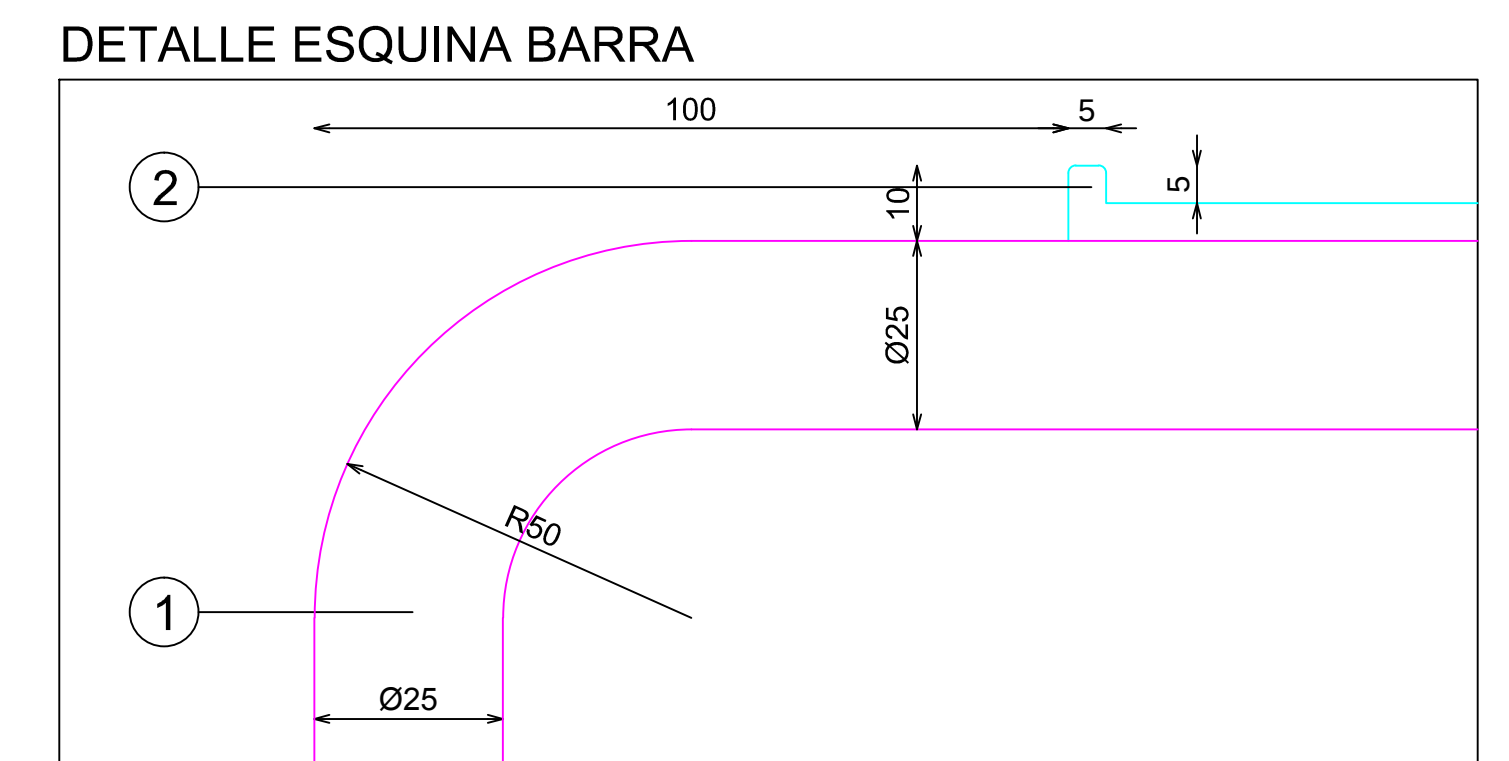


SECCION

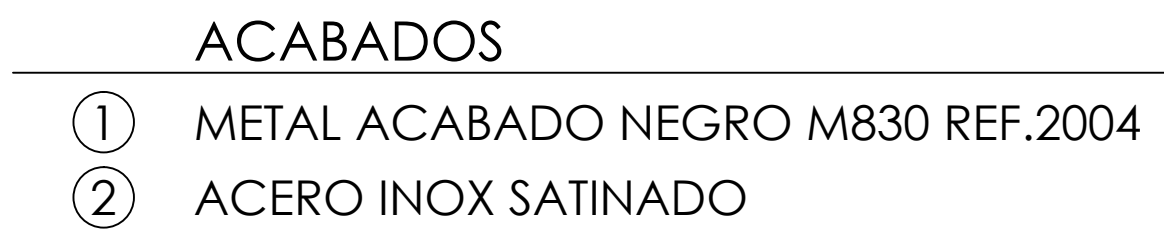


DETALLE ESQUINA BARRA

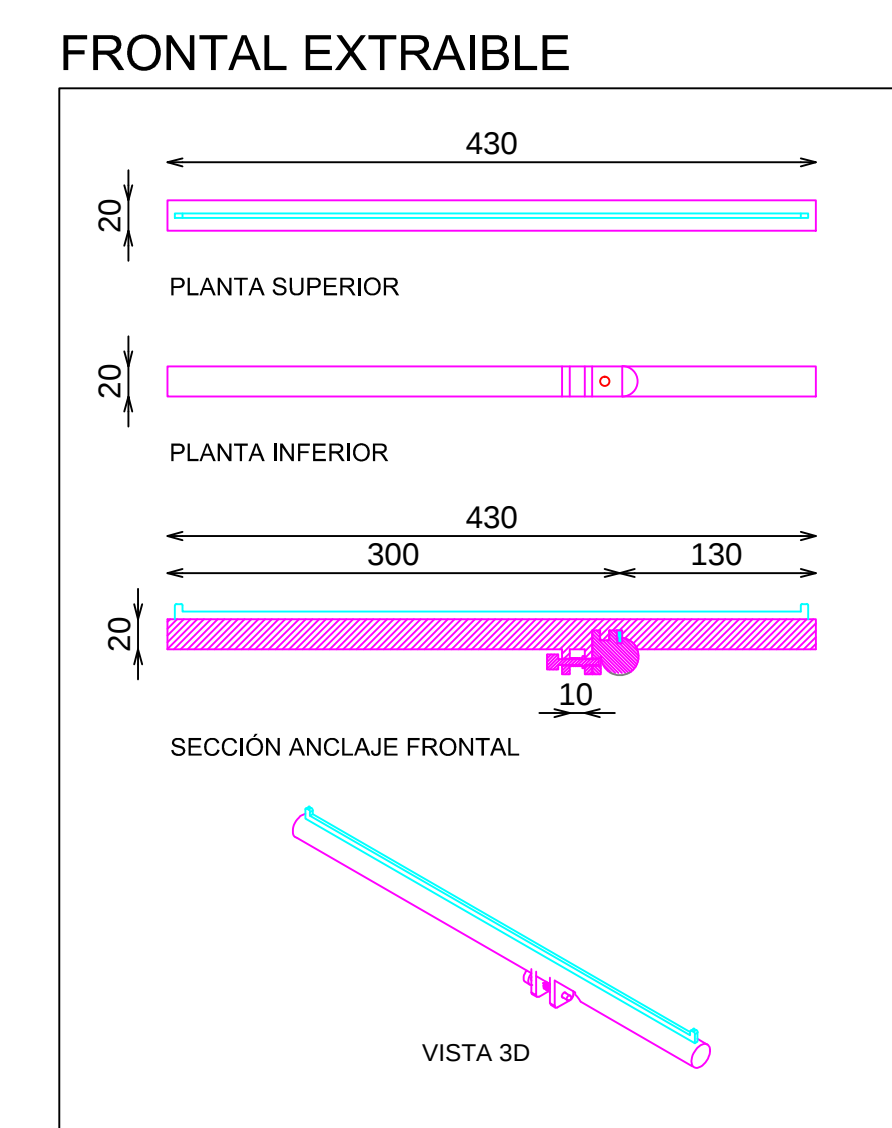


FRONTAL EXTRAIBLE

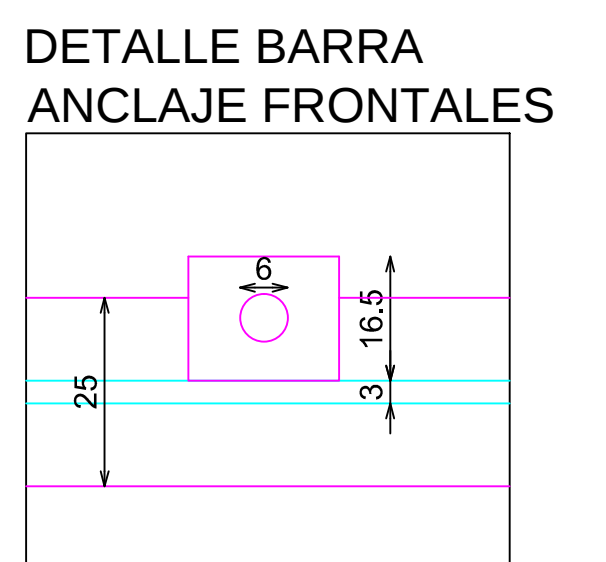


DETALLE BARRA ANCLAJE FRONTALES

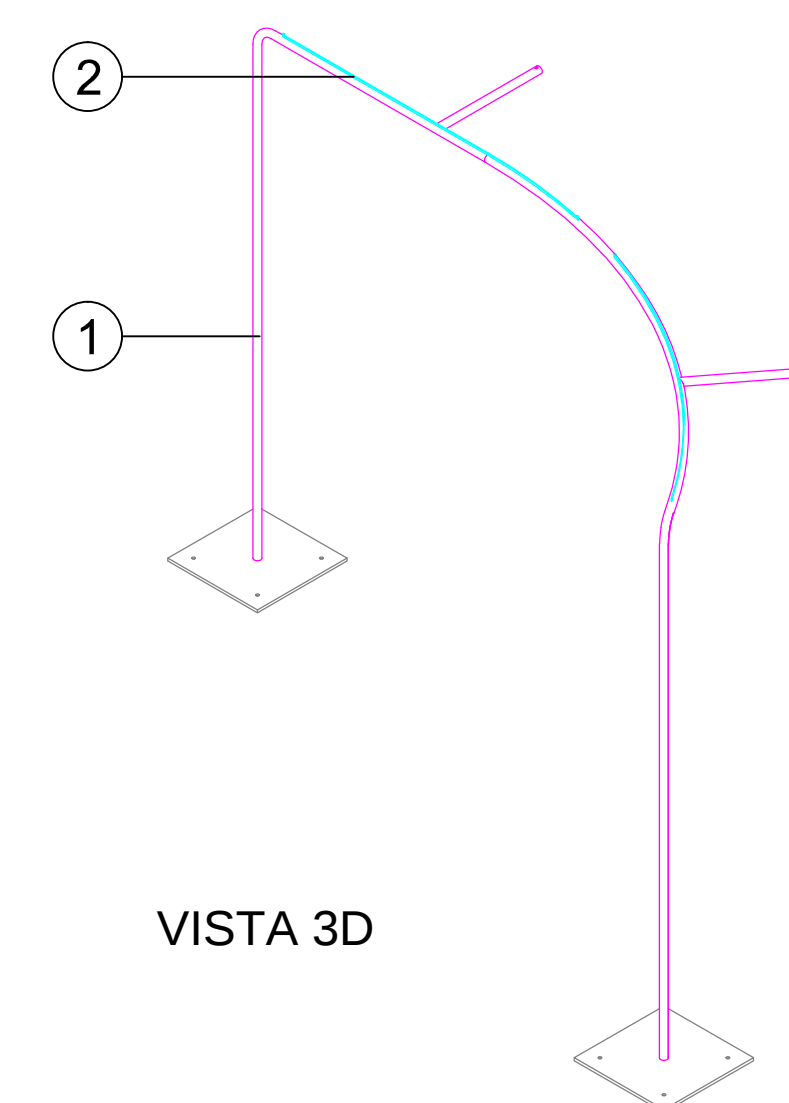

VISTA 3D

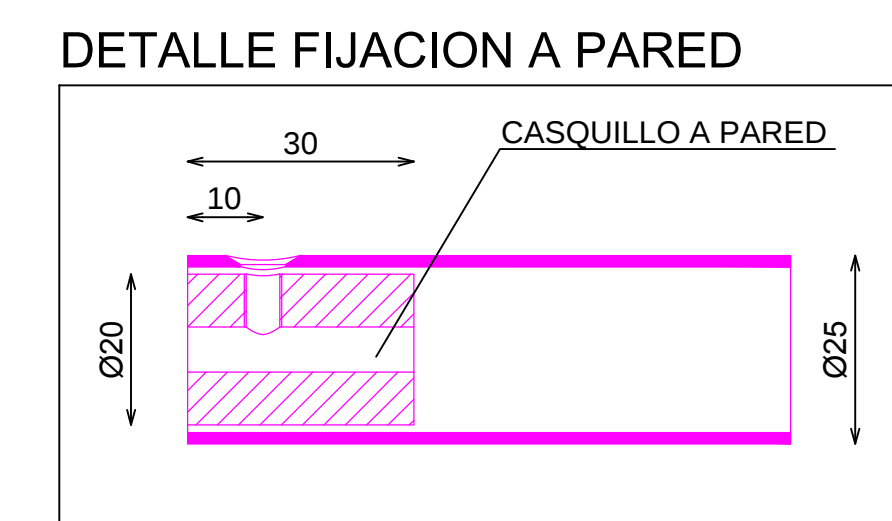

DETALLE FIJACION A PARED

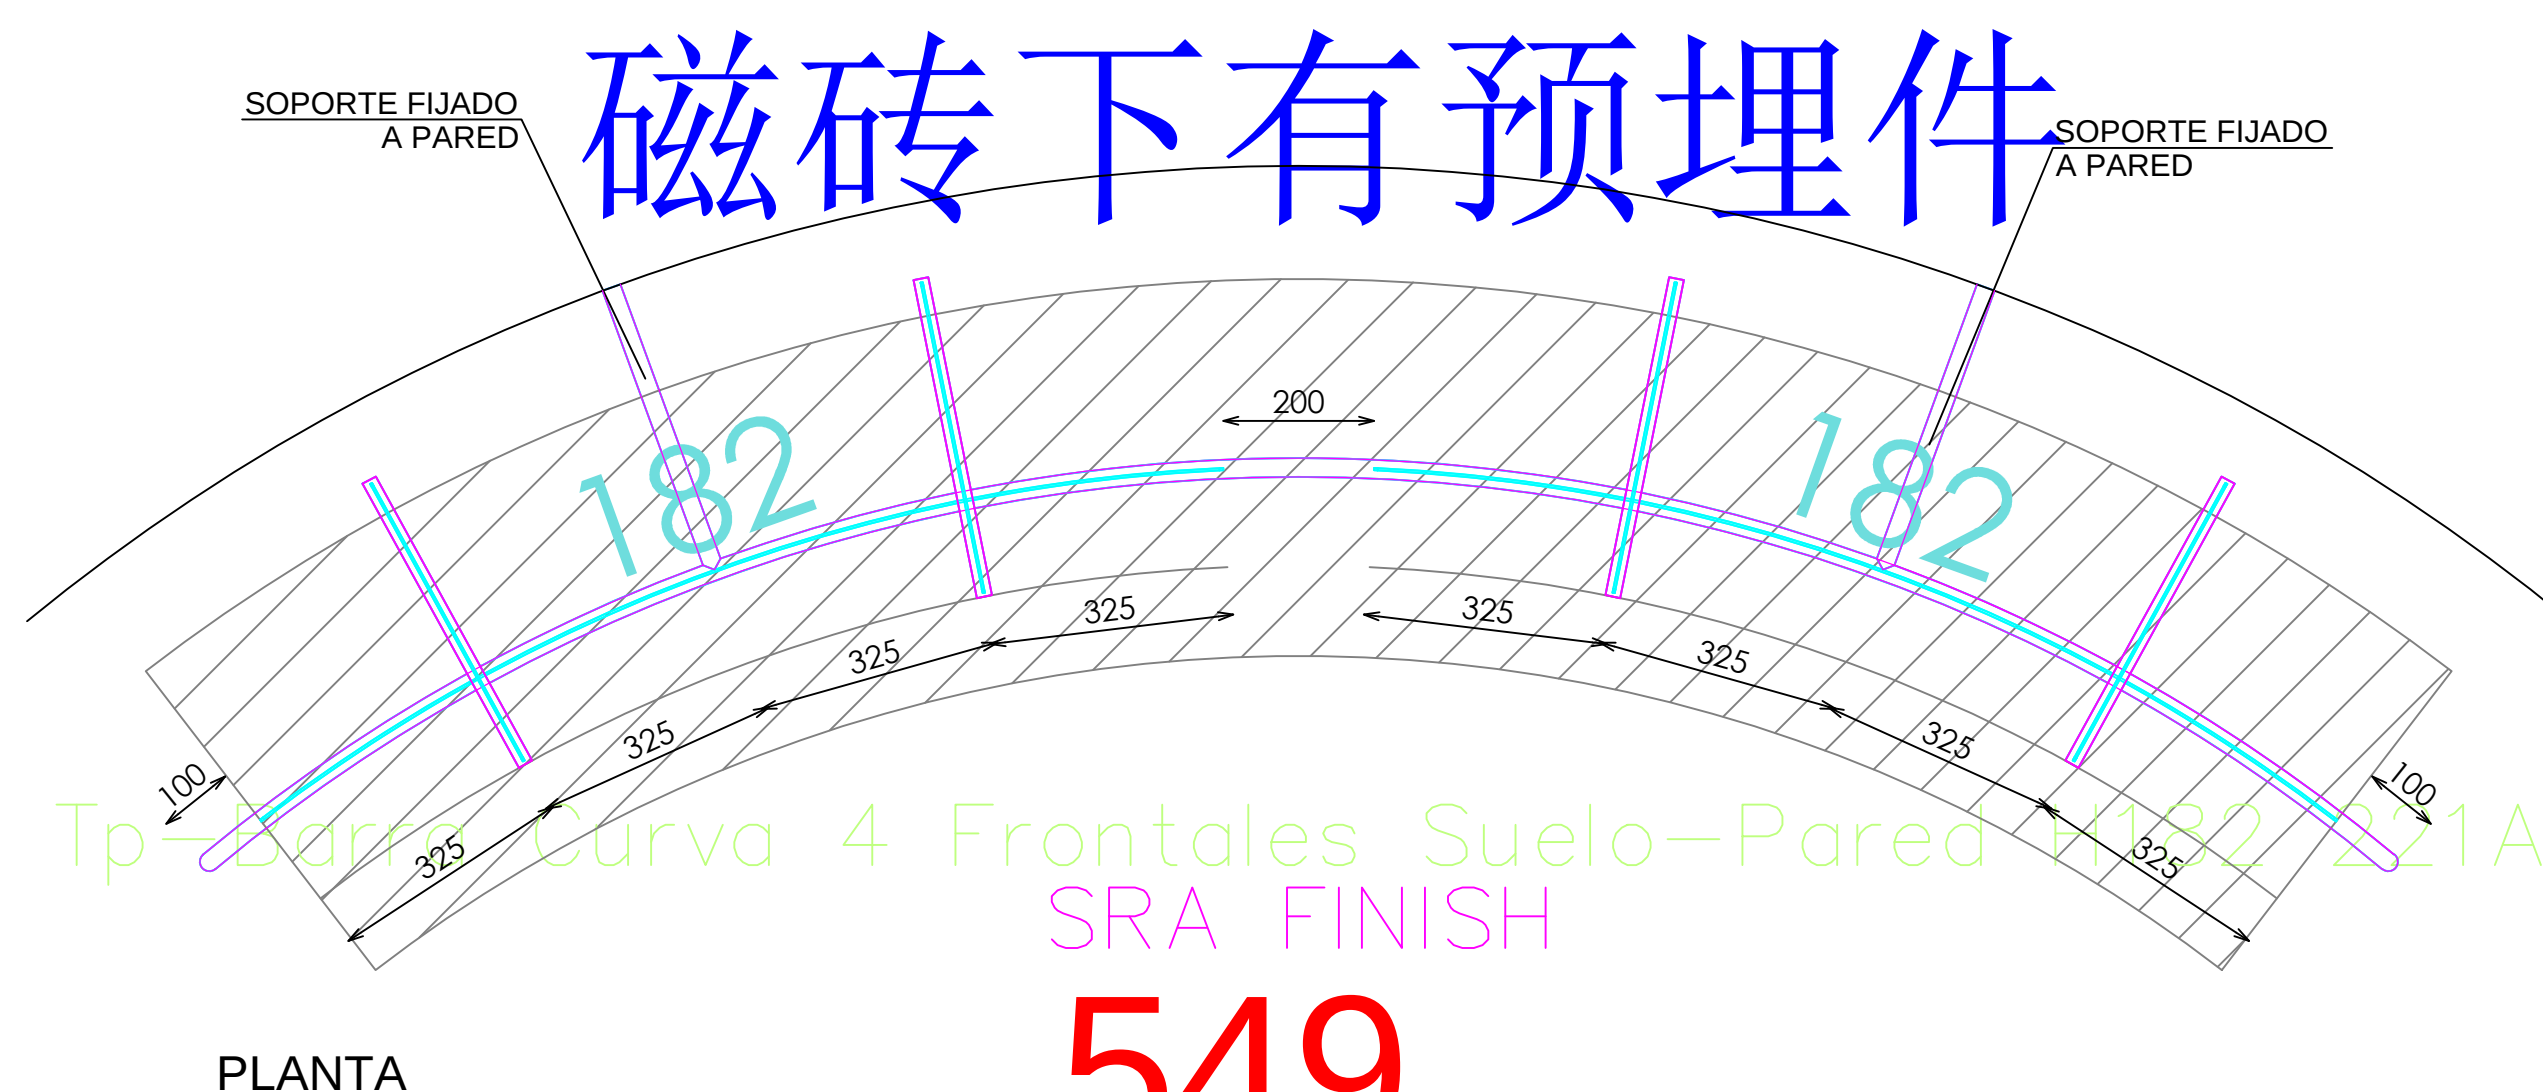

PLANTA

DOTACION	
DESCRIPCION	Uds
FRONTAL EXTRAIBLE	4

DOTACION

pag: 1_1

E: 1_20

Código: 21ATRMP005A-ESP-
Matrícula: Tp-Barra Curva 4 Frontales Suelo-Pared H182 221A
Versión: A
Fecha: jul-21
Imagen: 221

8Z10070600

STUDIOZARA