



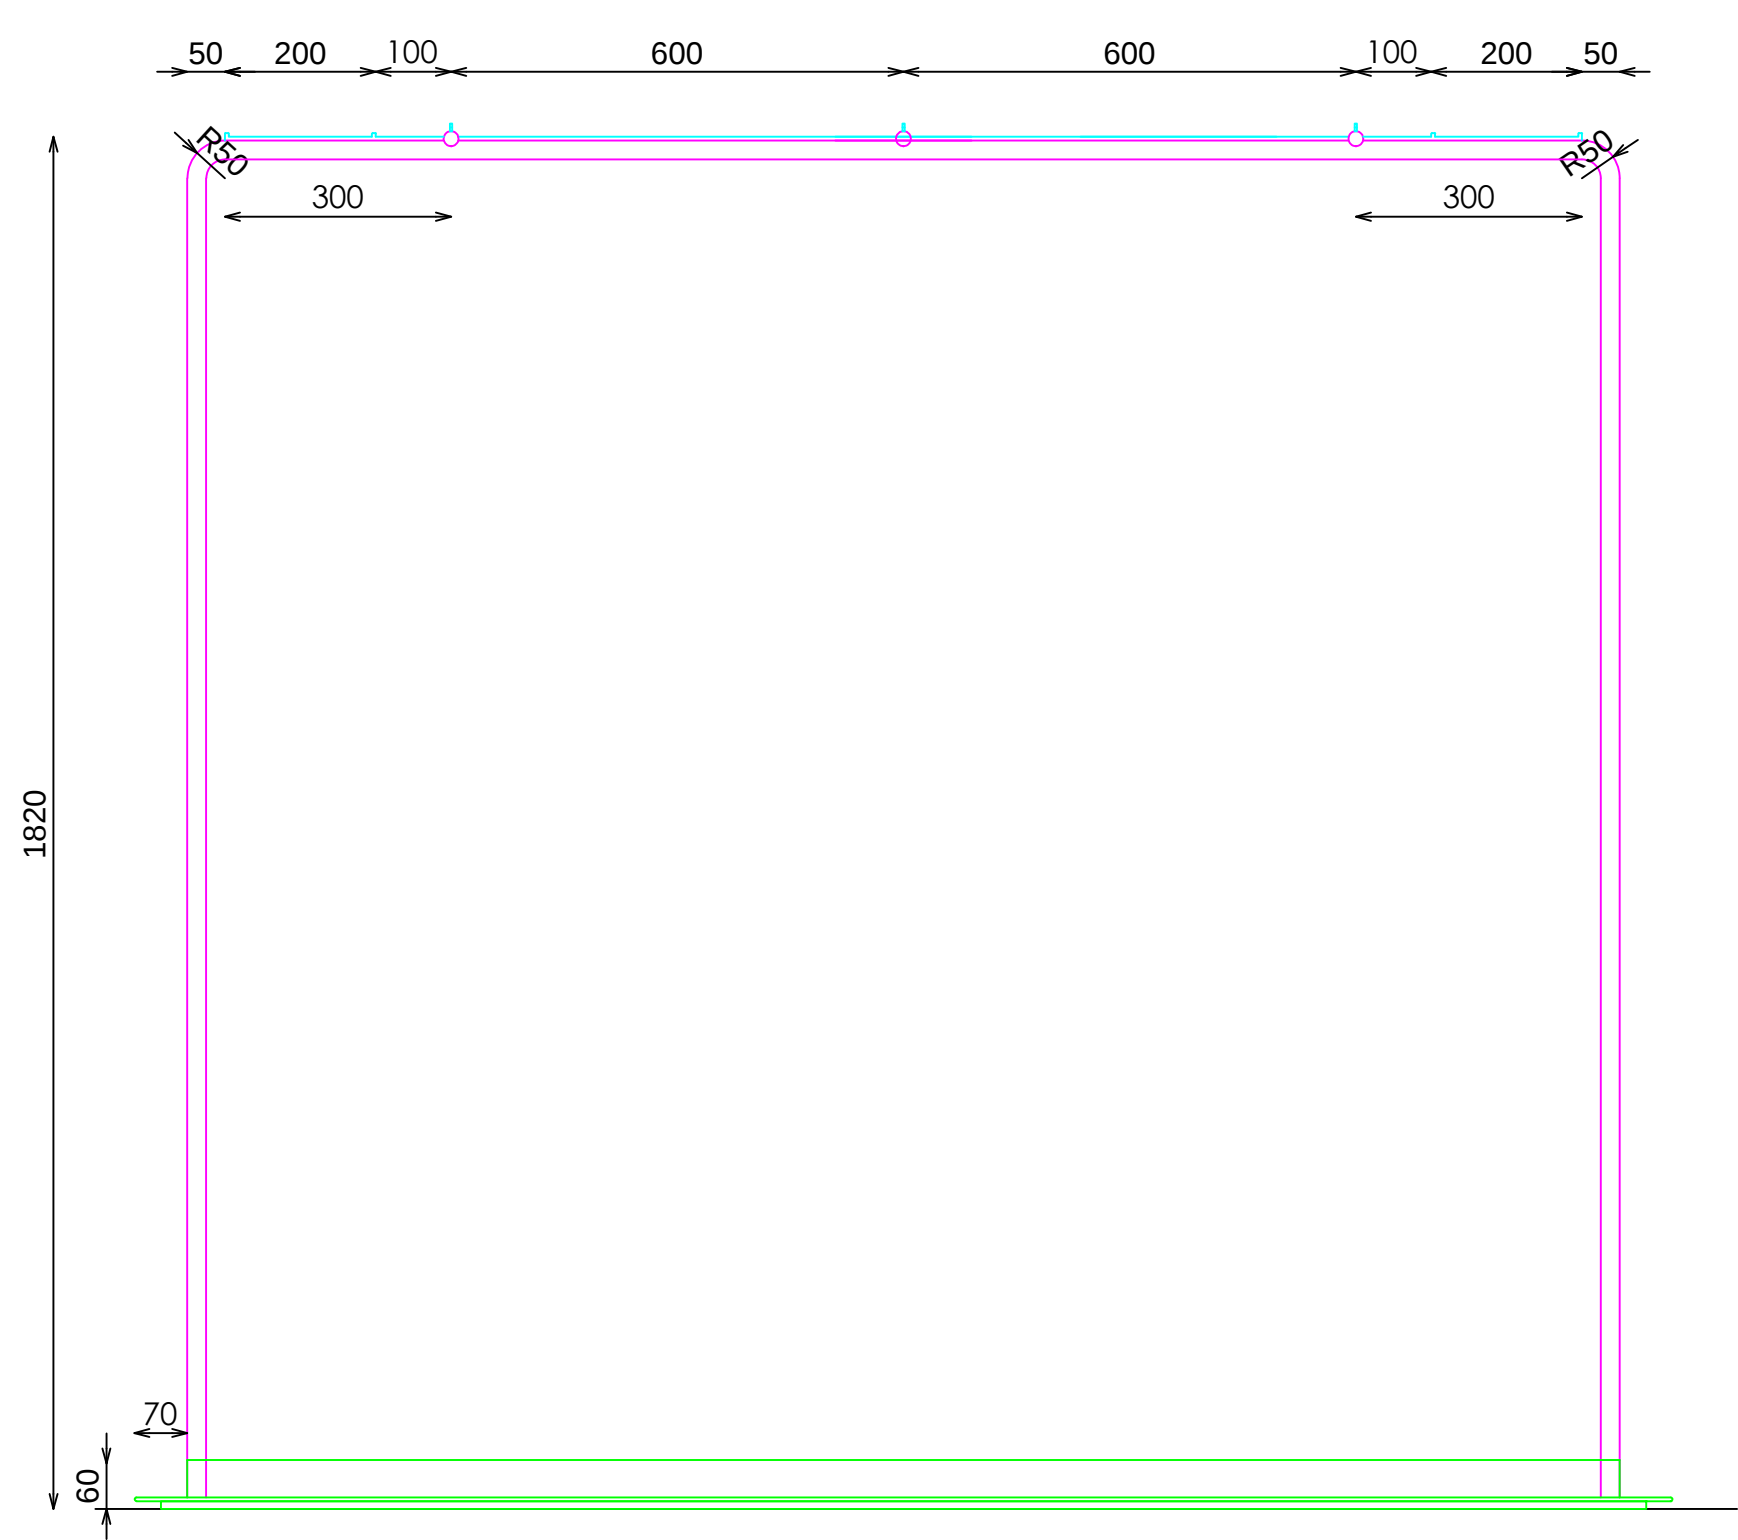


ALZADO FRONTAL

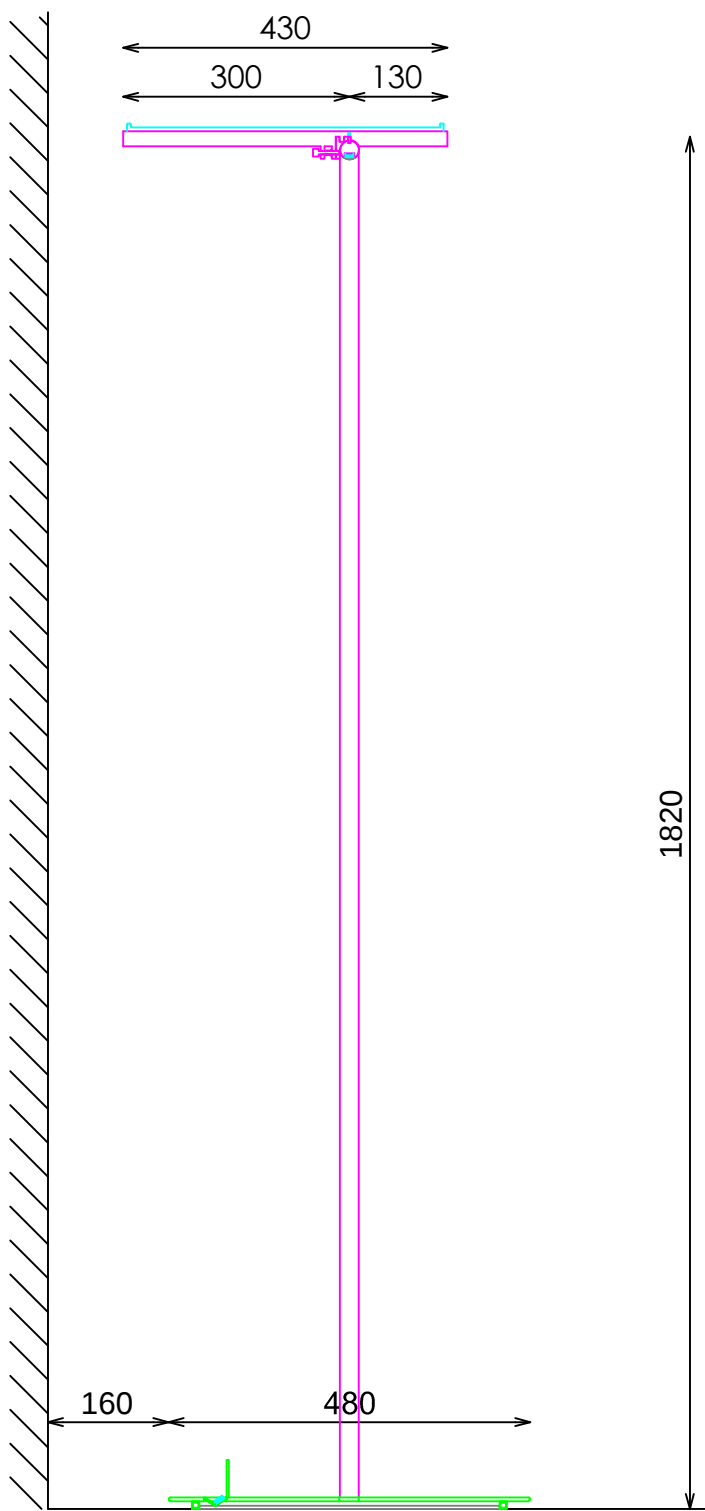


SECCIÓN


FRONTAL EXTRAIBLE

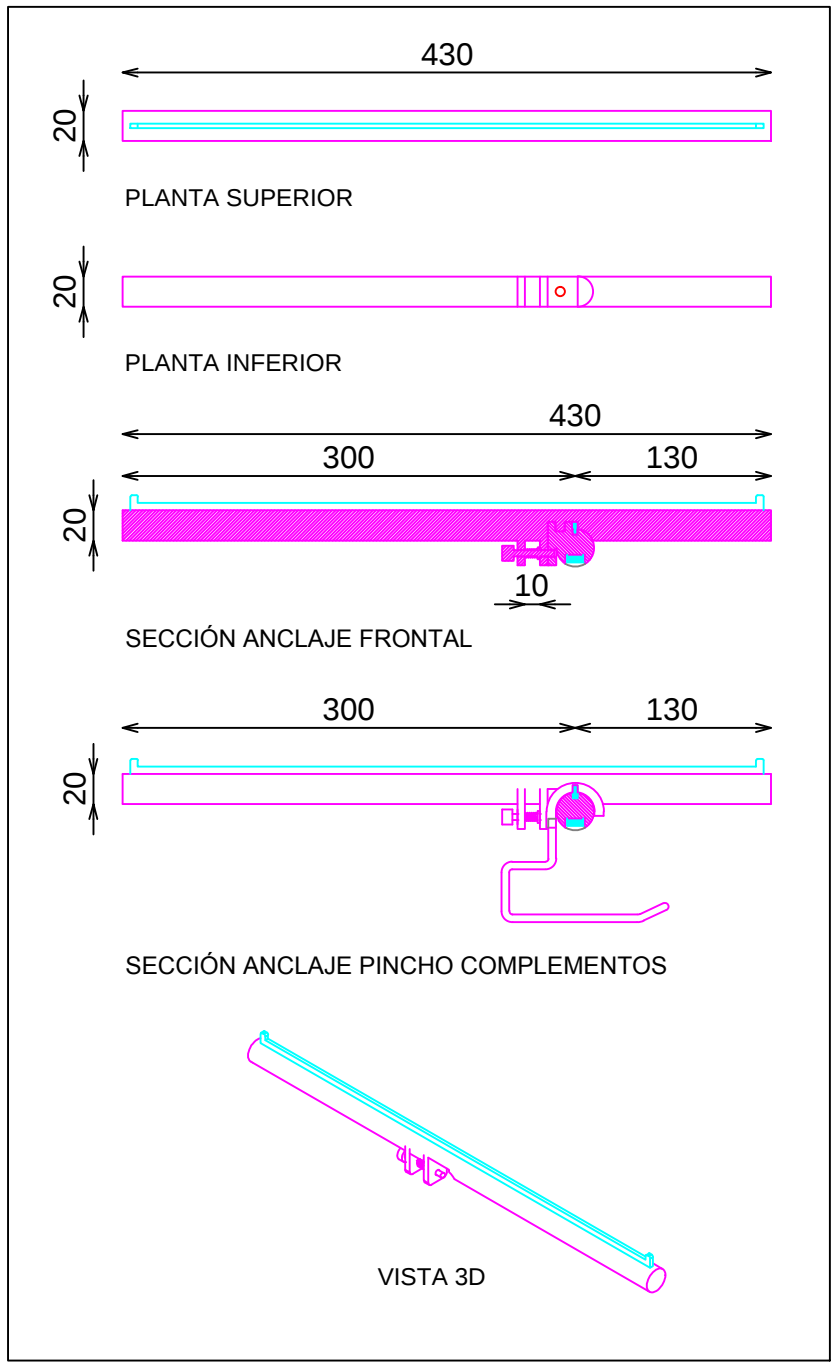


DETALLE A

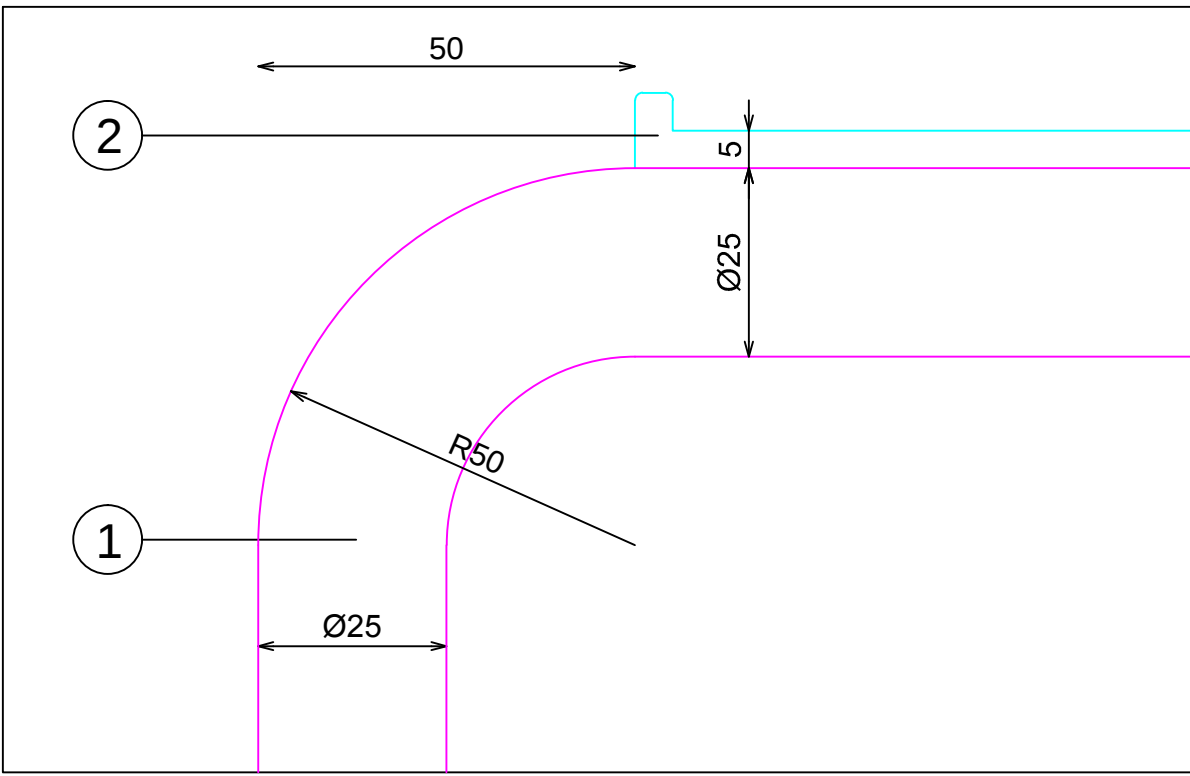


DETALLE ANCLAJE FRONTALES EXTRAIBLES

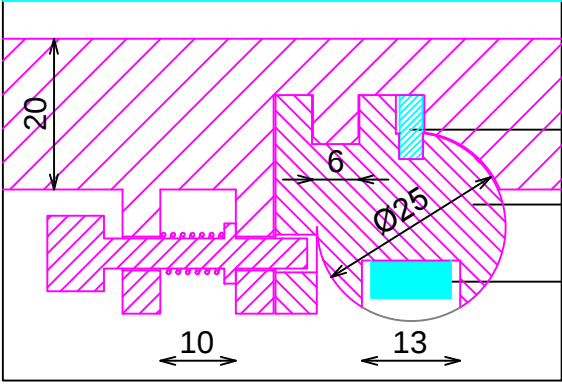



DETALLE BARRA ANCLAJE FRONTALES

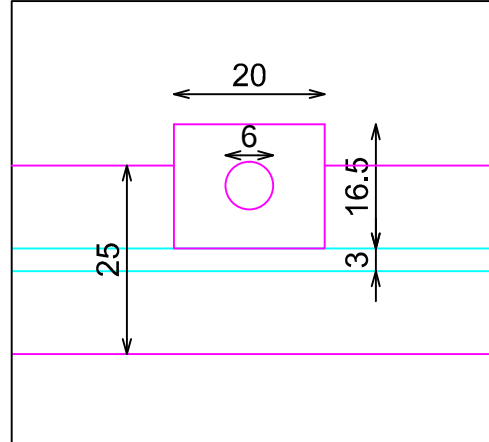


DETALLE ANCLAJE PINCHO COMP.

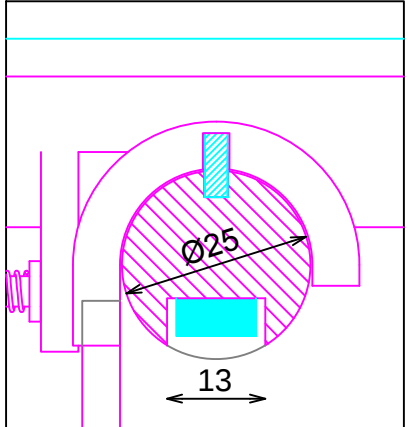

DETALLE BASE

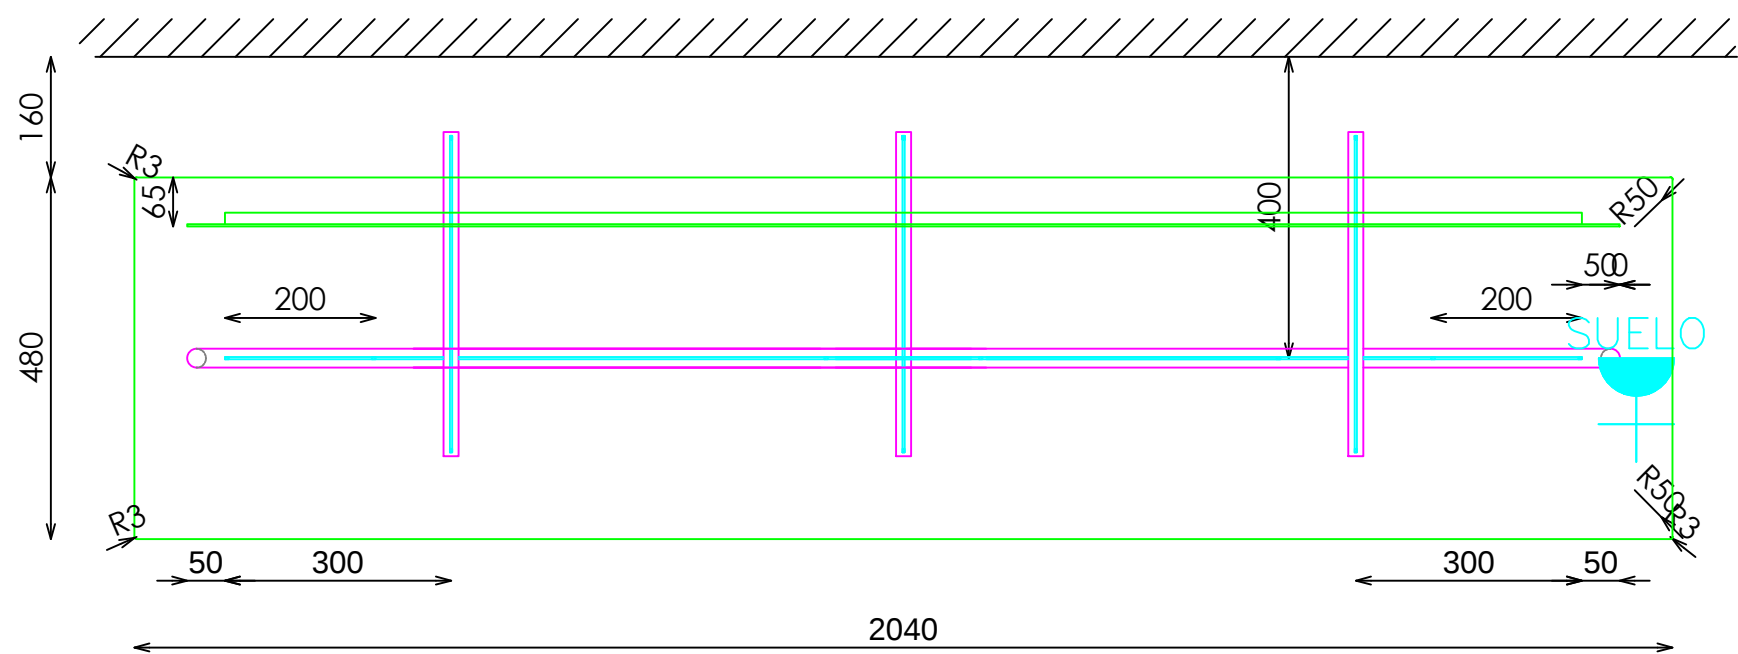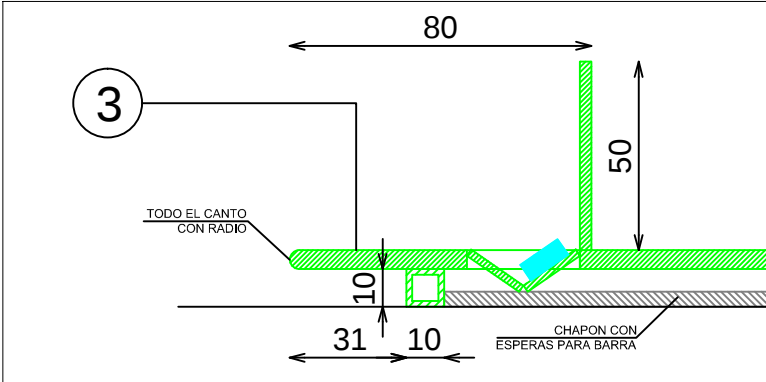

PLANTA

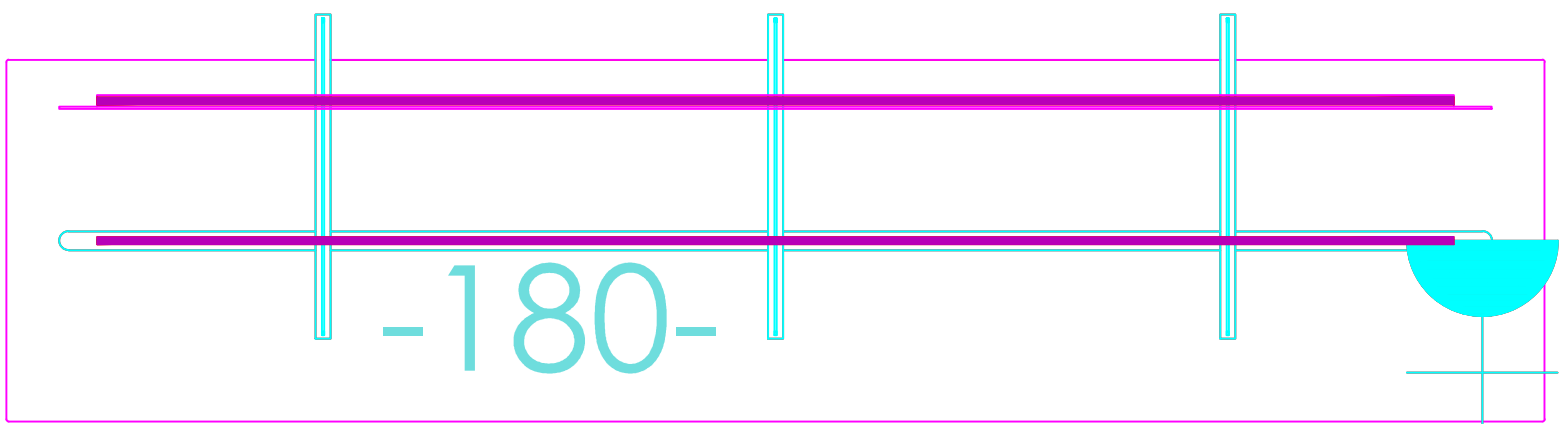

Sp-Barra Recta 3 Frontales Terauchi222
ESPECIAL

ACABADOS

- ① METAL ACABADO NEGRO M830 REF.2004
- ② ACERO INOX SATINADO
- ③ KRION FROST WHITE 6101 ARENADO GRUESO CON PROTECCIÓN (SEGUN MUESTRA)
- ④ ILUMINACION LED OPALUX 3100°K

DOTACION

DESCRIPCION	Uds
FRONTAL EXTRAIBLE (TUBO MACIZO)	3