




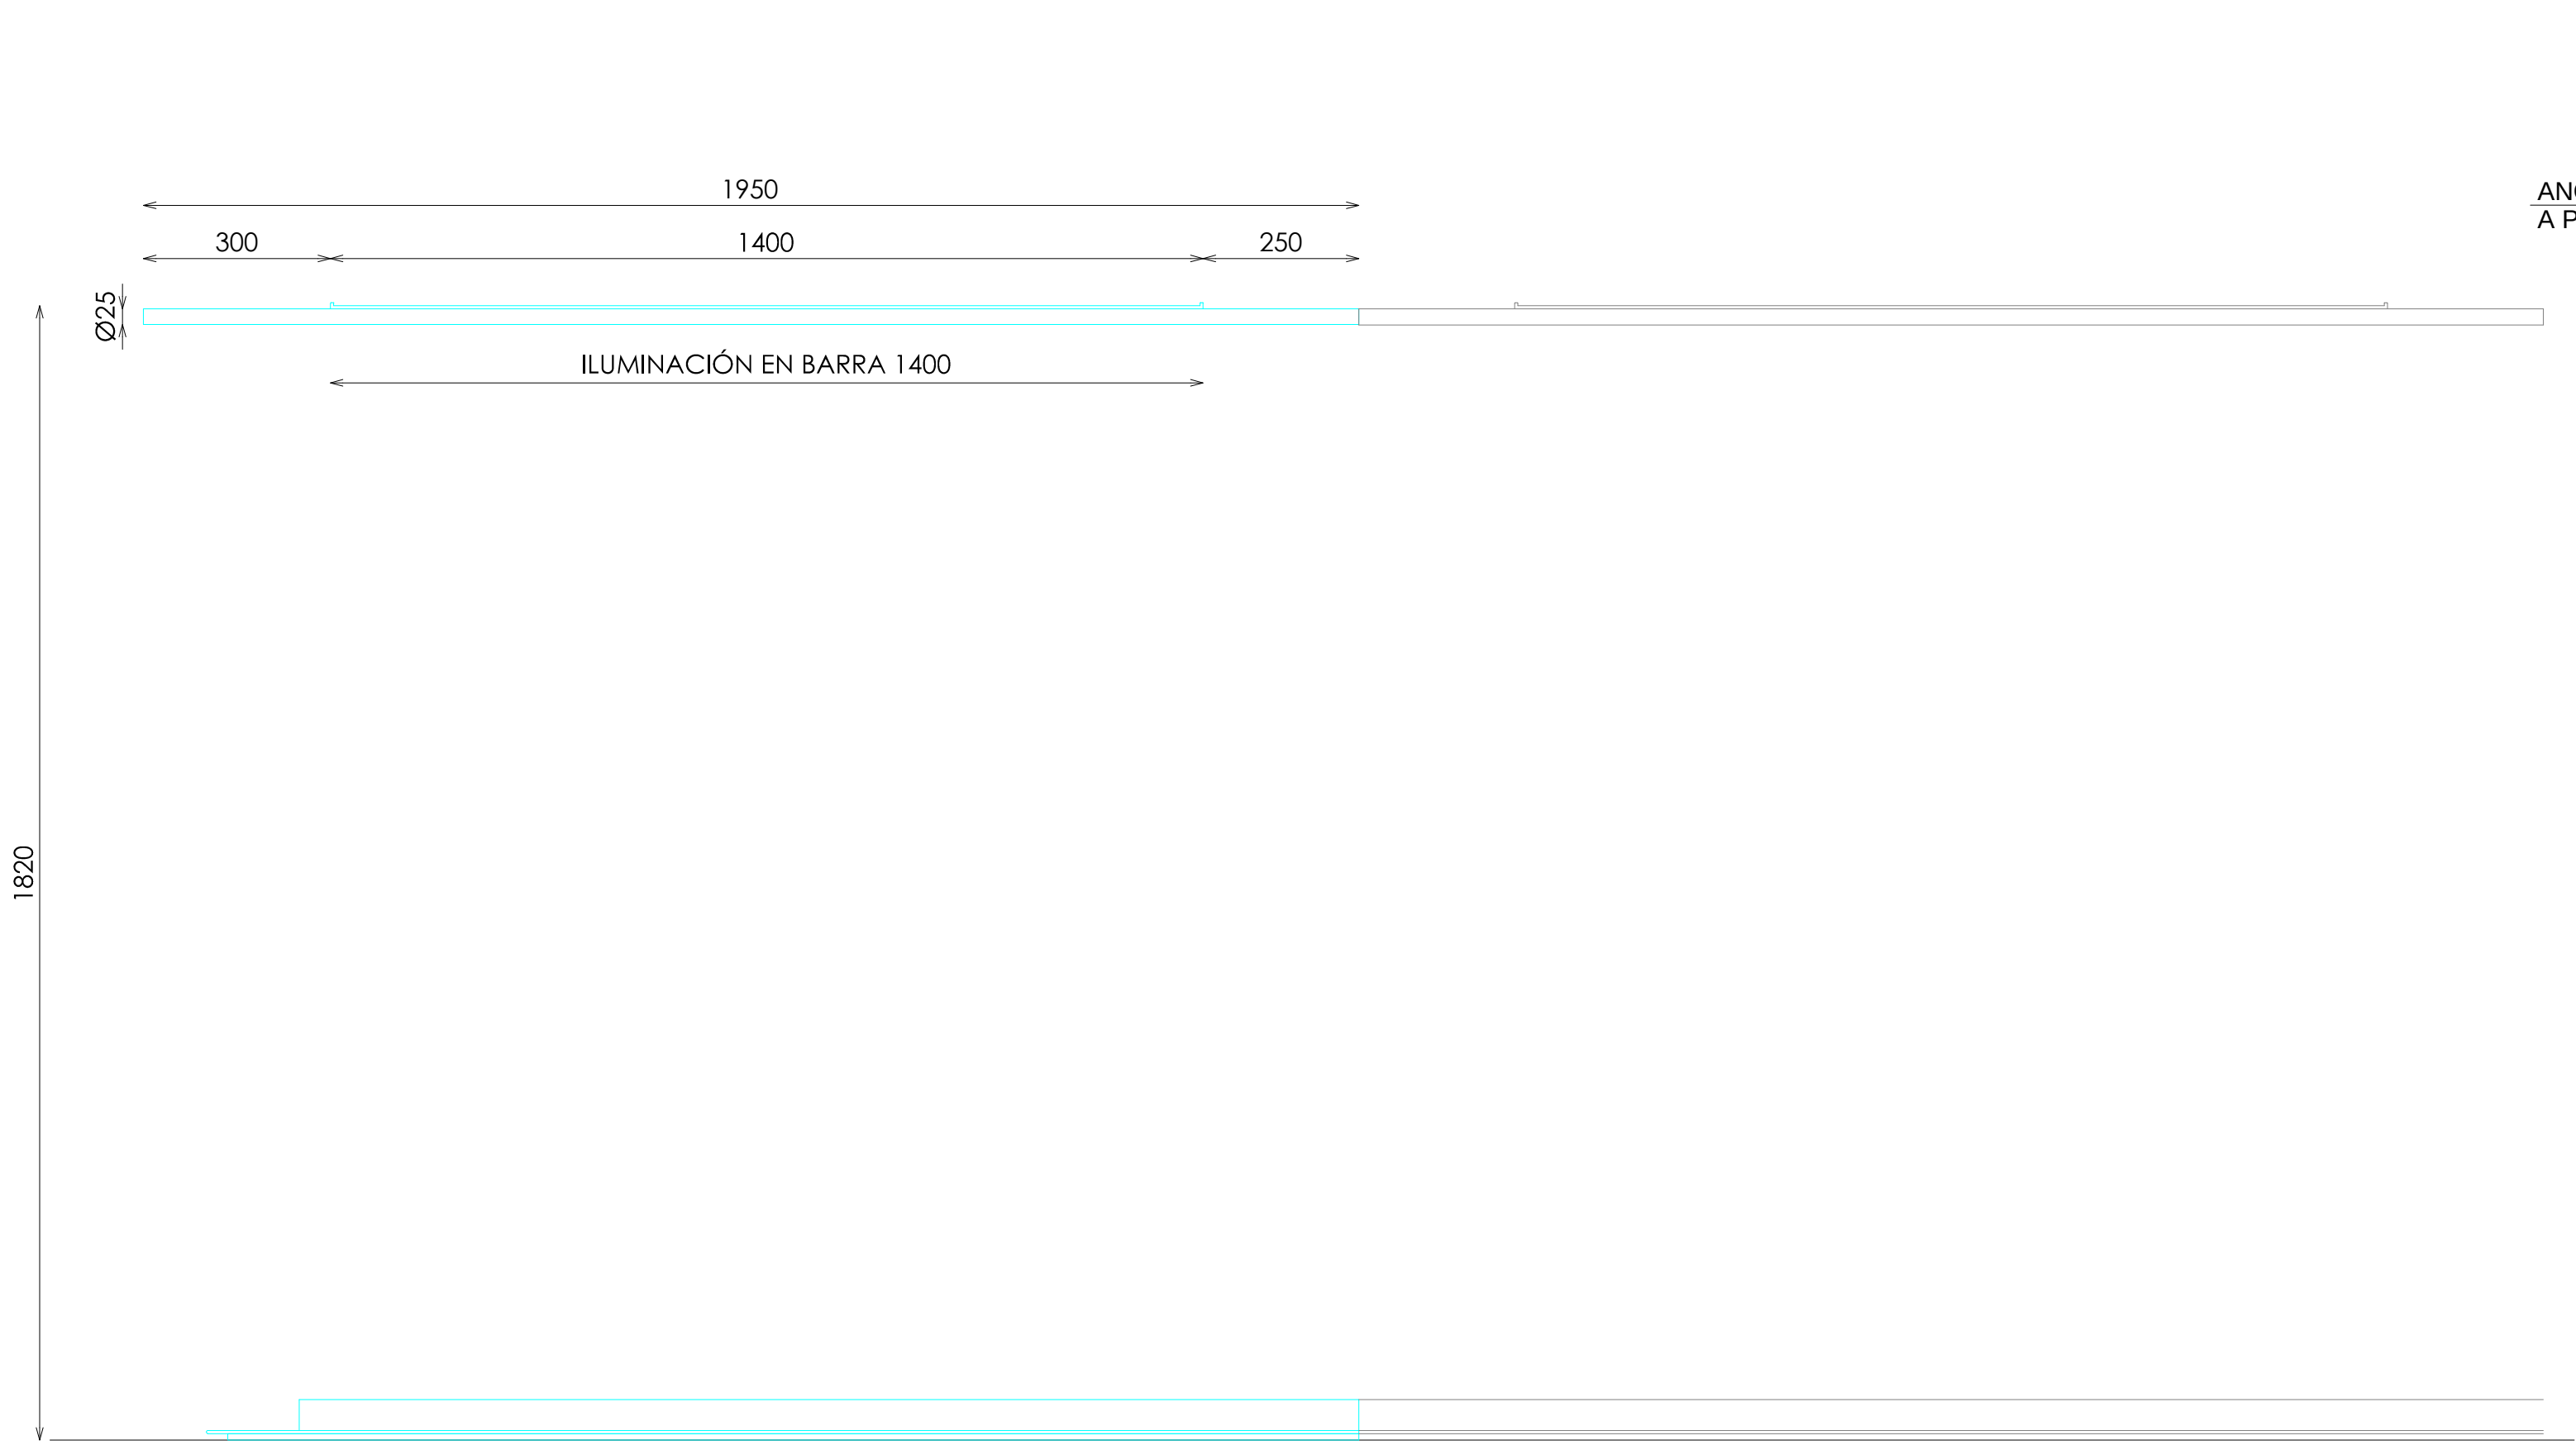


ALZADO FRONTAL

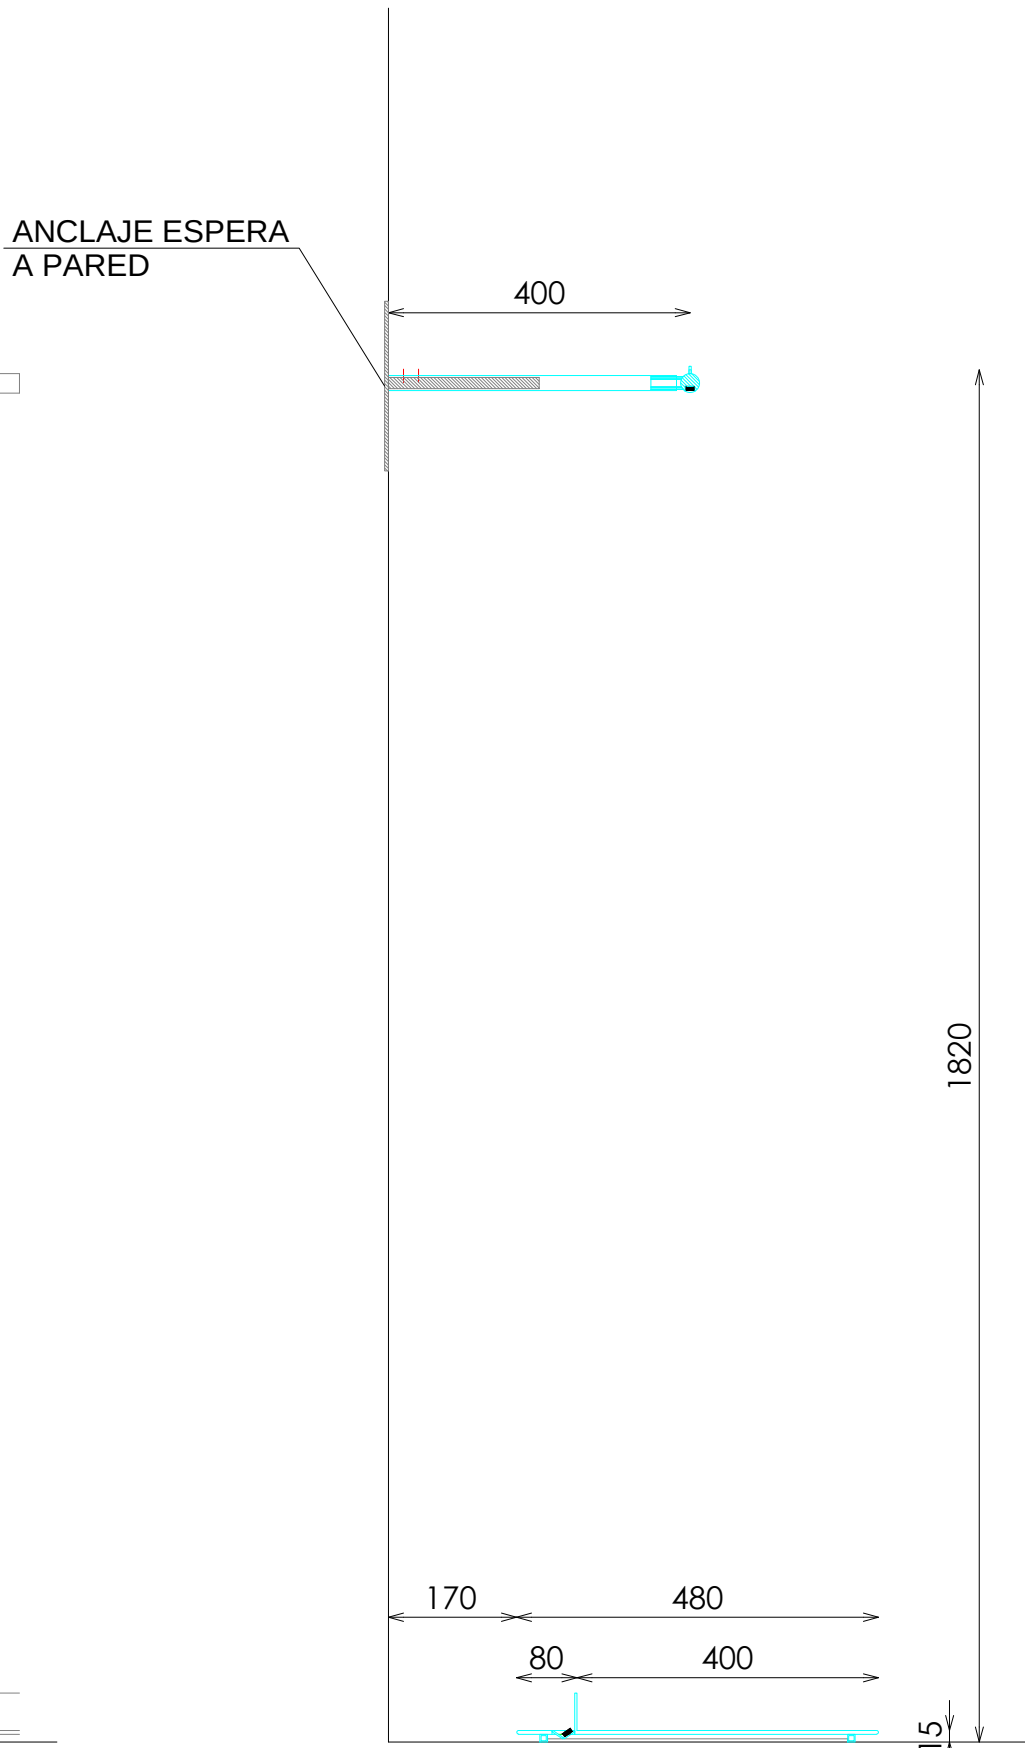

PERFIL SECCIONADO

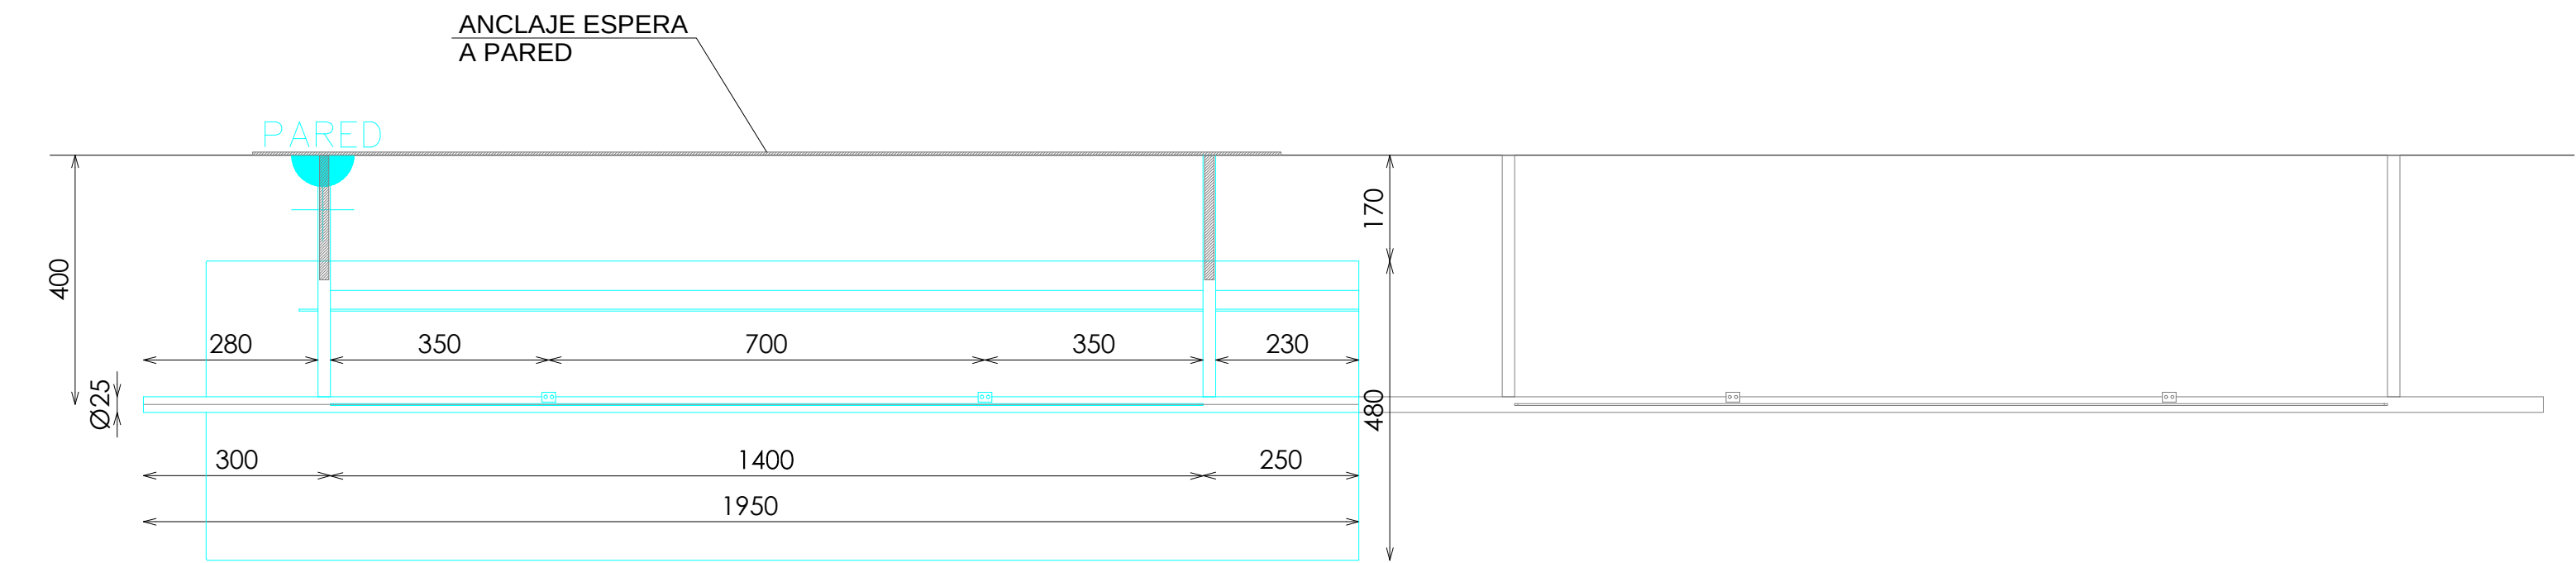

PLANTA

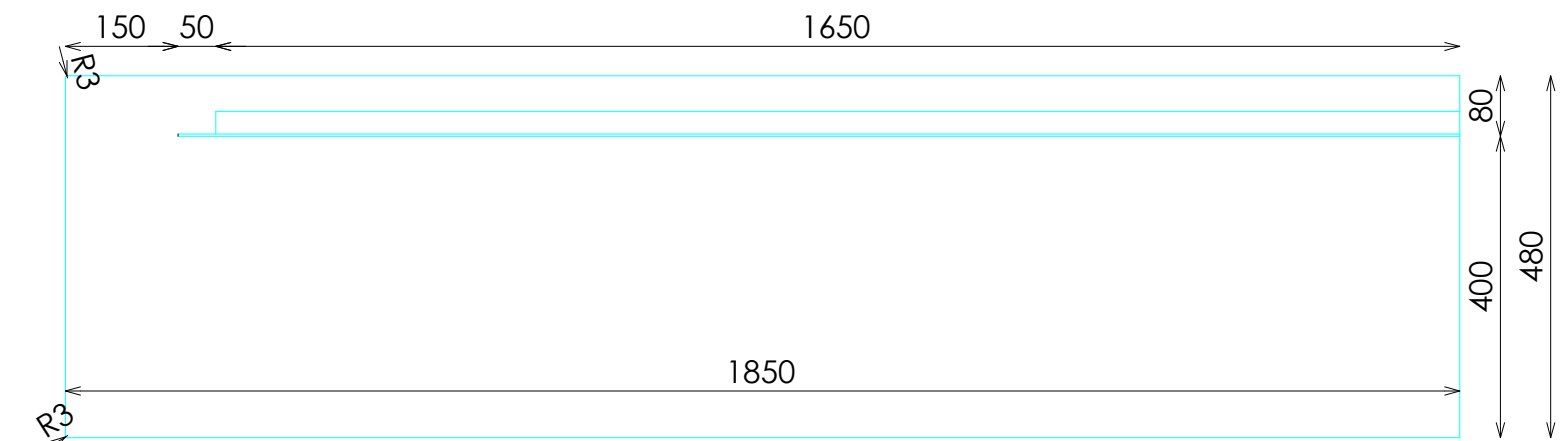


PLANTA TARIMA

ACABADOS


- ① ACERO INOX RAYADO LONGITUDINAL GR60 REF.2006
- ② ACERO INOX SATINADO
- ③ ILUMINACION LED OPALUX 3100°K

*NOTA: LA ILUMINACIÓN DE LA BARRA SOLO EN LA ZONA DEL ANTIROCE


DETALLE BARRA

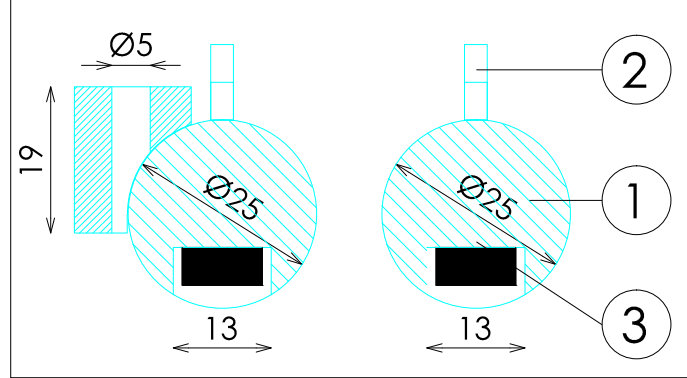


DETALLE BASE

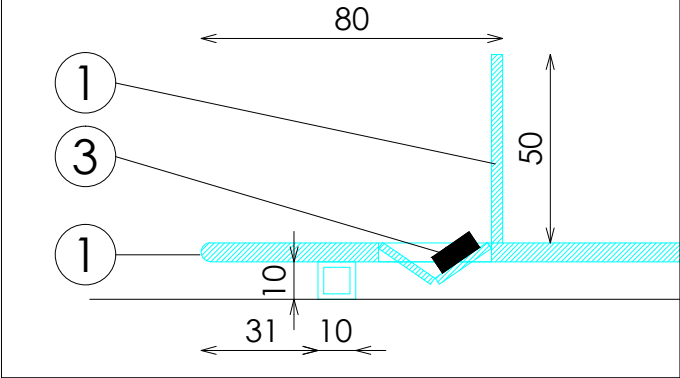


DETALLE ANCLAJE A PARED

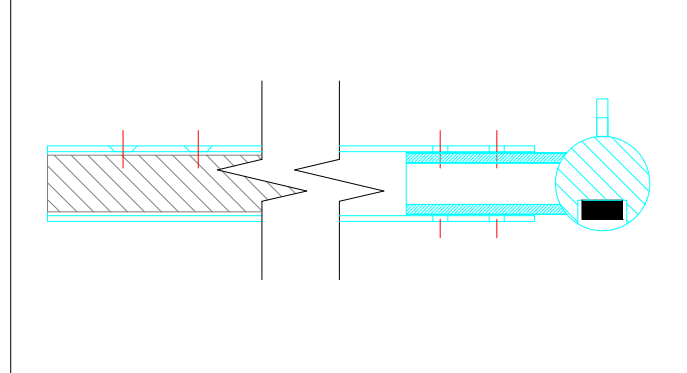

DETALLE MONTAJE A PARED

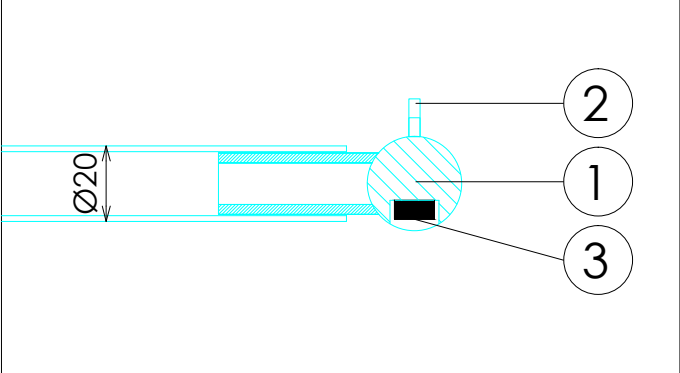

DETALLE FRONTALES EXTRAIBLES

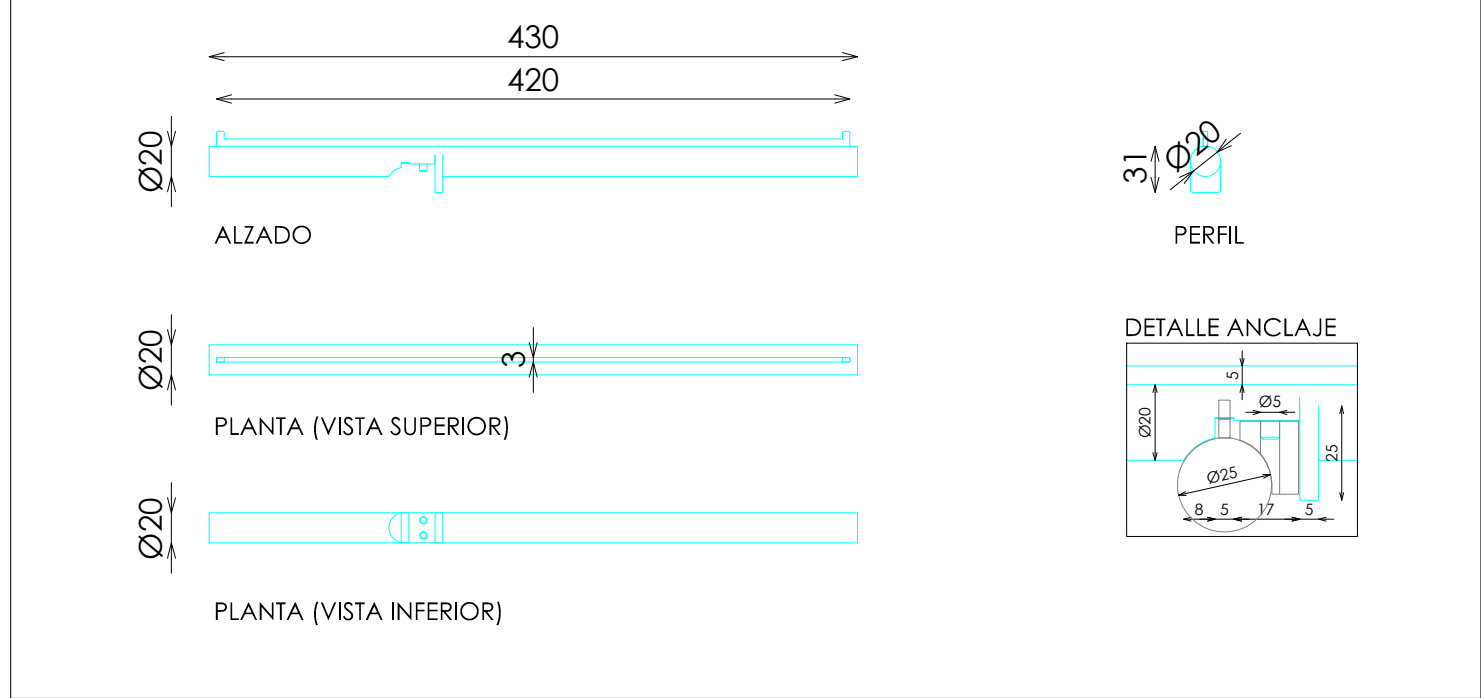

DOTACION

DESCRIPCION	Uds
FRONTAL EXTRAIBLE	1