





CABALLERO
PERIMETRAL

BARRA RECTA PERIMETRO MODULO 140 IZQUIERDA

ACABADOS

- ① ACERO INOX RAYADO LONGITUDINAL GR60 REF.2006
- ② ACERO INOX SATINADO
- ③ MADERA ROBLE ENTONADO REF.2018
- ④ ILUMINACION LED OPALUX 3100°K
- ⑤ DM LACADO BLANCO SATINADO

*NOTA: LA ILUMINACIÓN DE LA BARRA SOLO EN LA ZONA DEL ANTIROCE

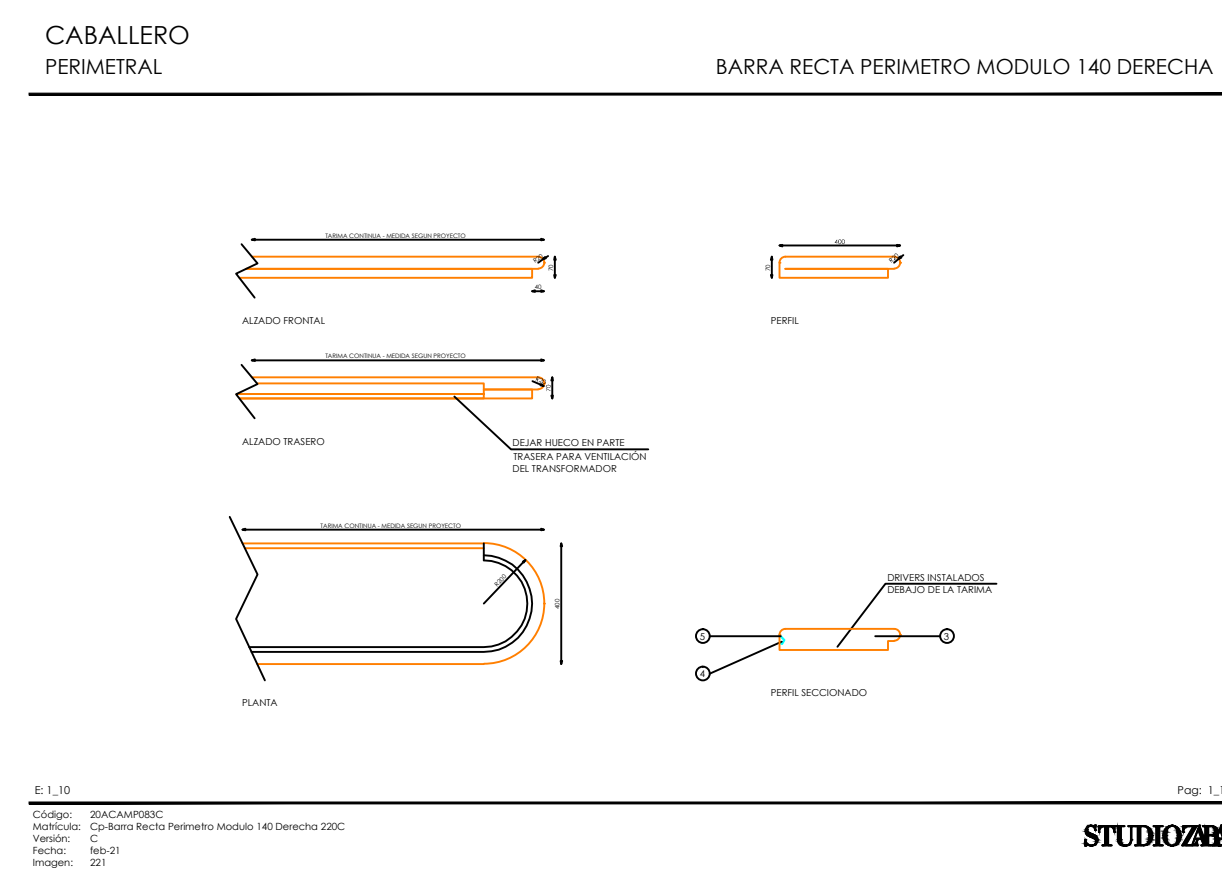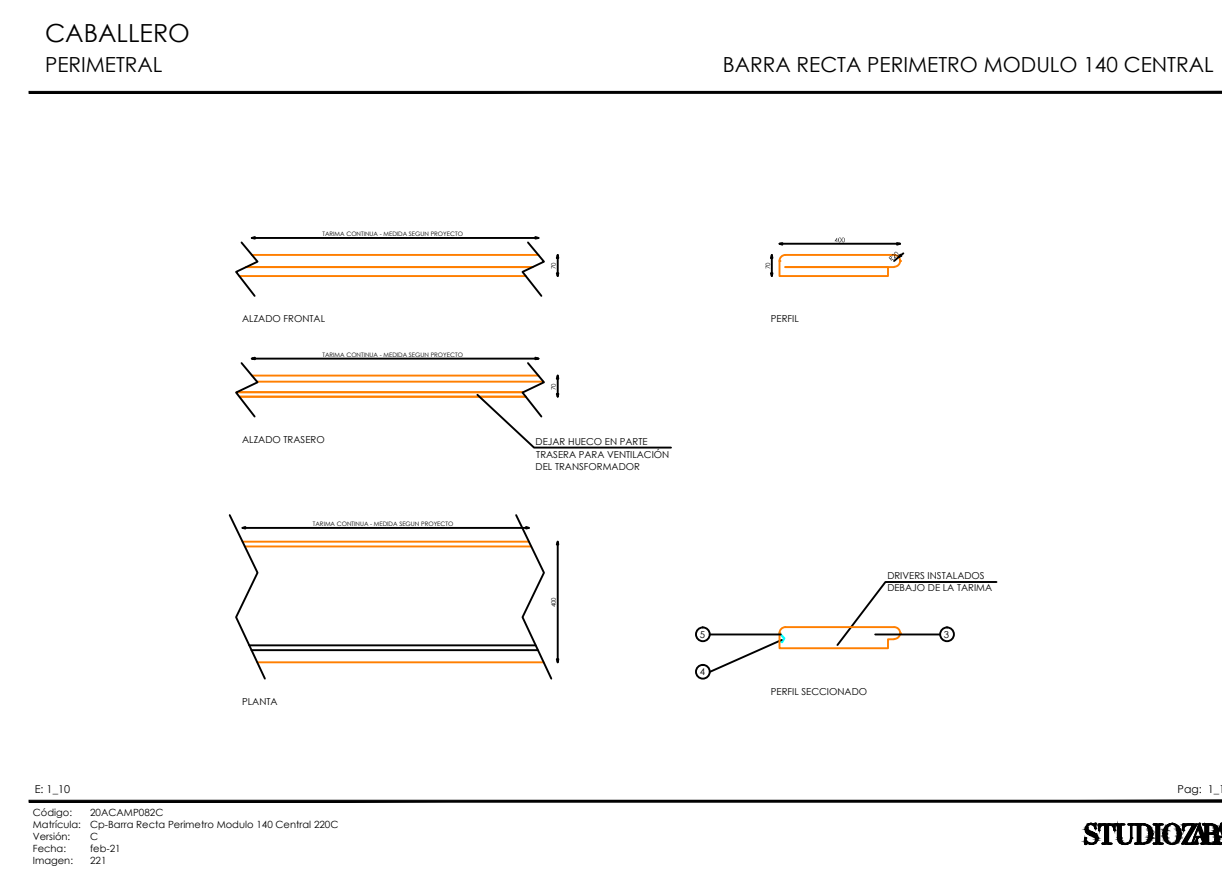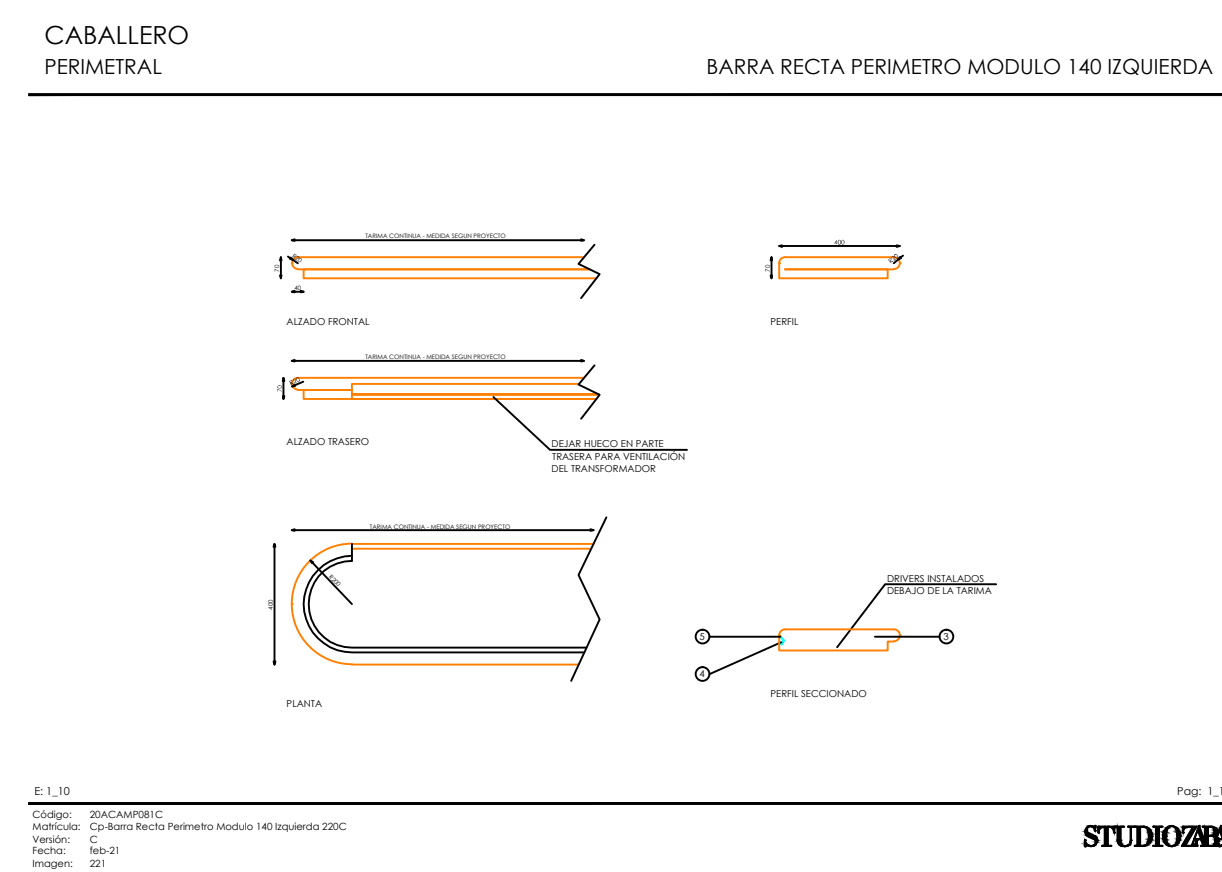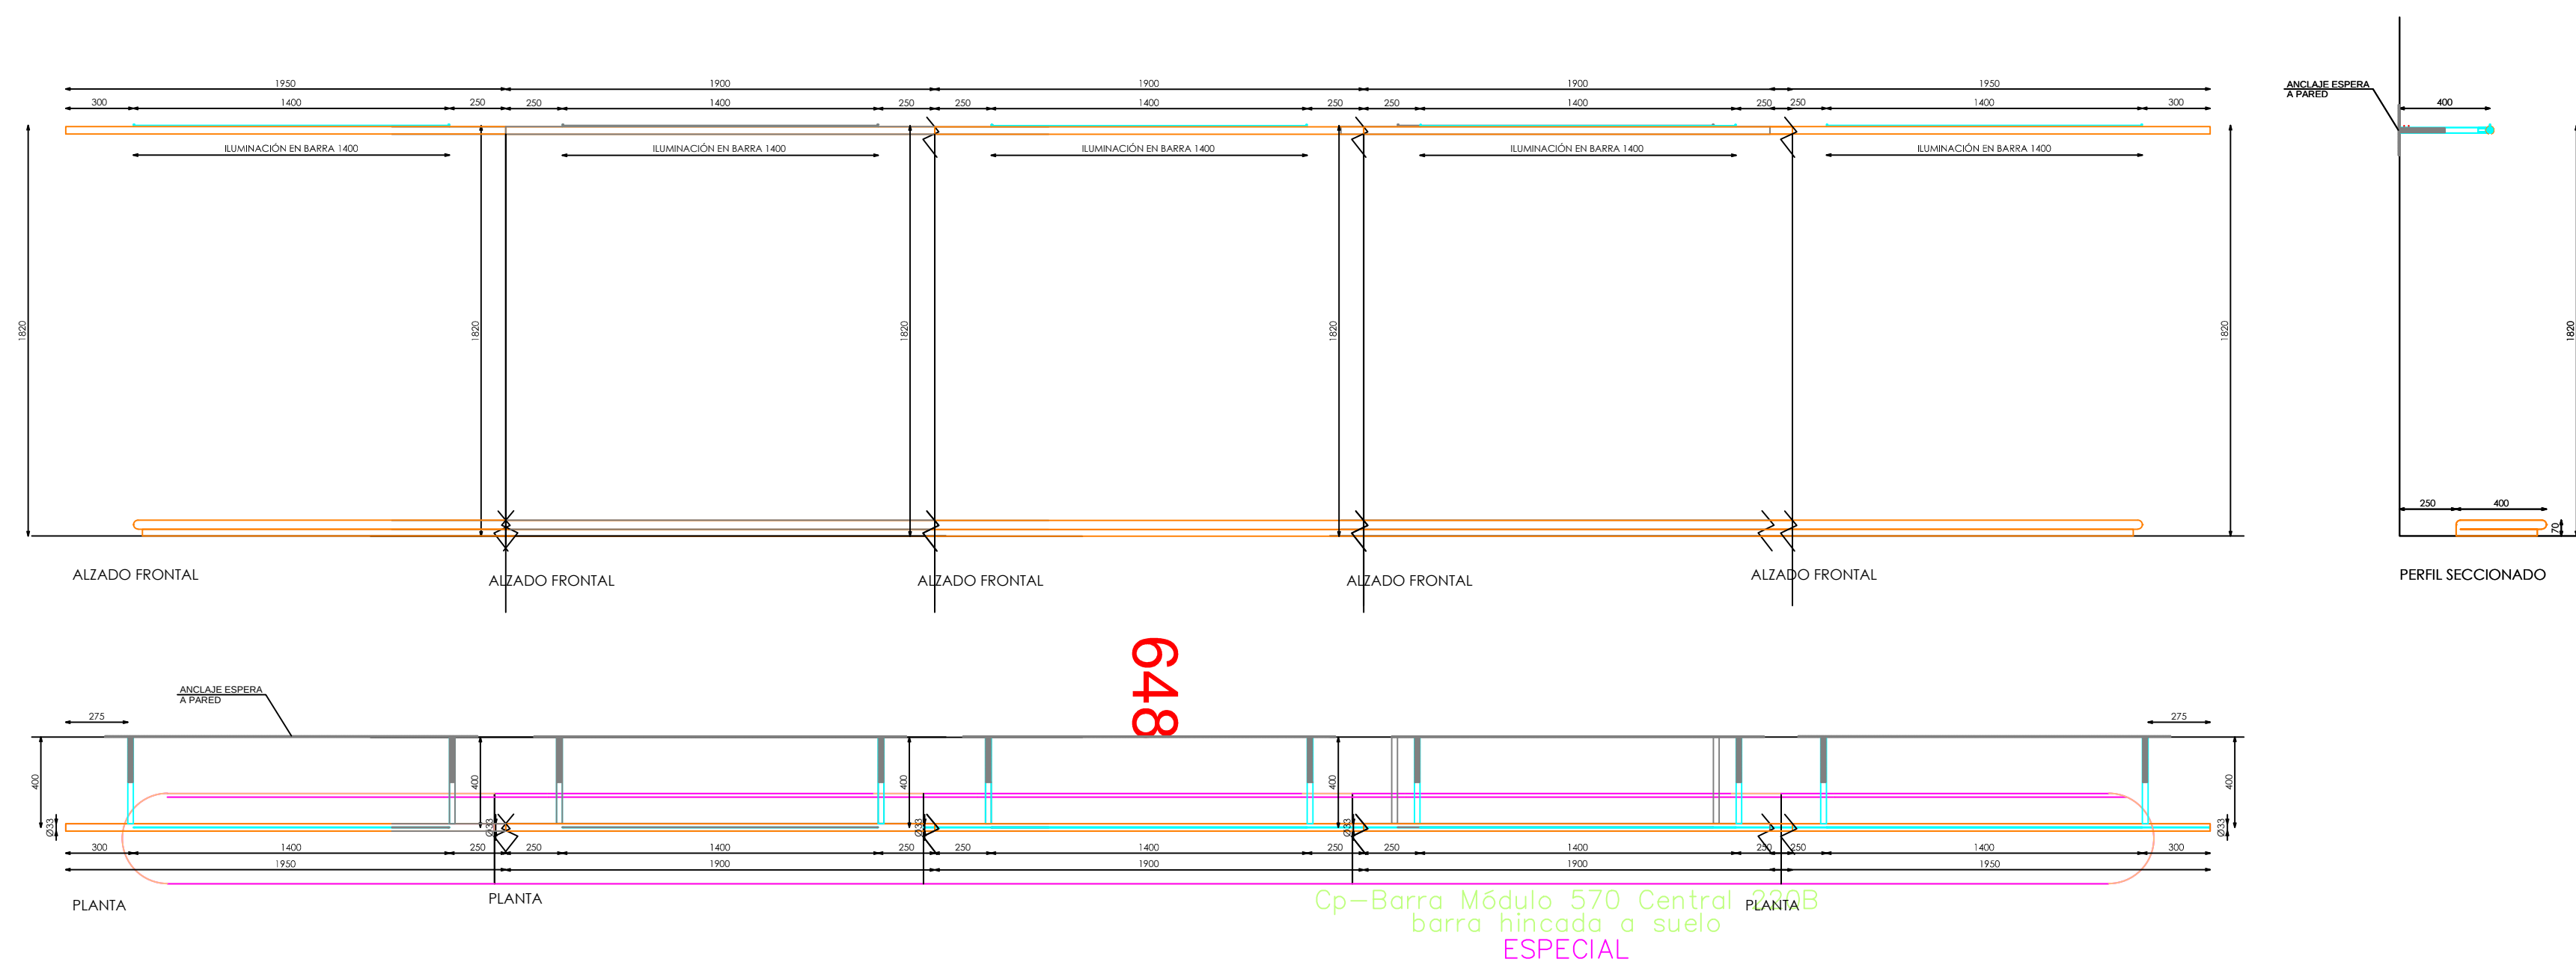

E: 1_20

Pag: 1_1

Código:	20ACAMP081C-9047-ESP
Matrícula:	Cp-Barra Recta Perimetro Modulo 140 Izquierda 220C
Versión:	C
Fecha:	feb-21
Imagen:	221

8Z40122800

STUDIOZARA