



ACABADOS


- ① MADERA ROBLE ENTONADO REF.2018

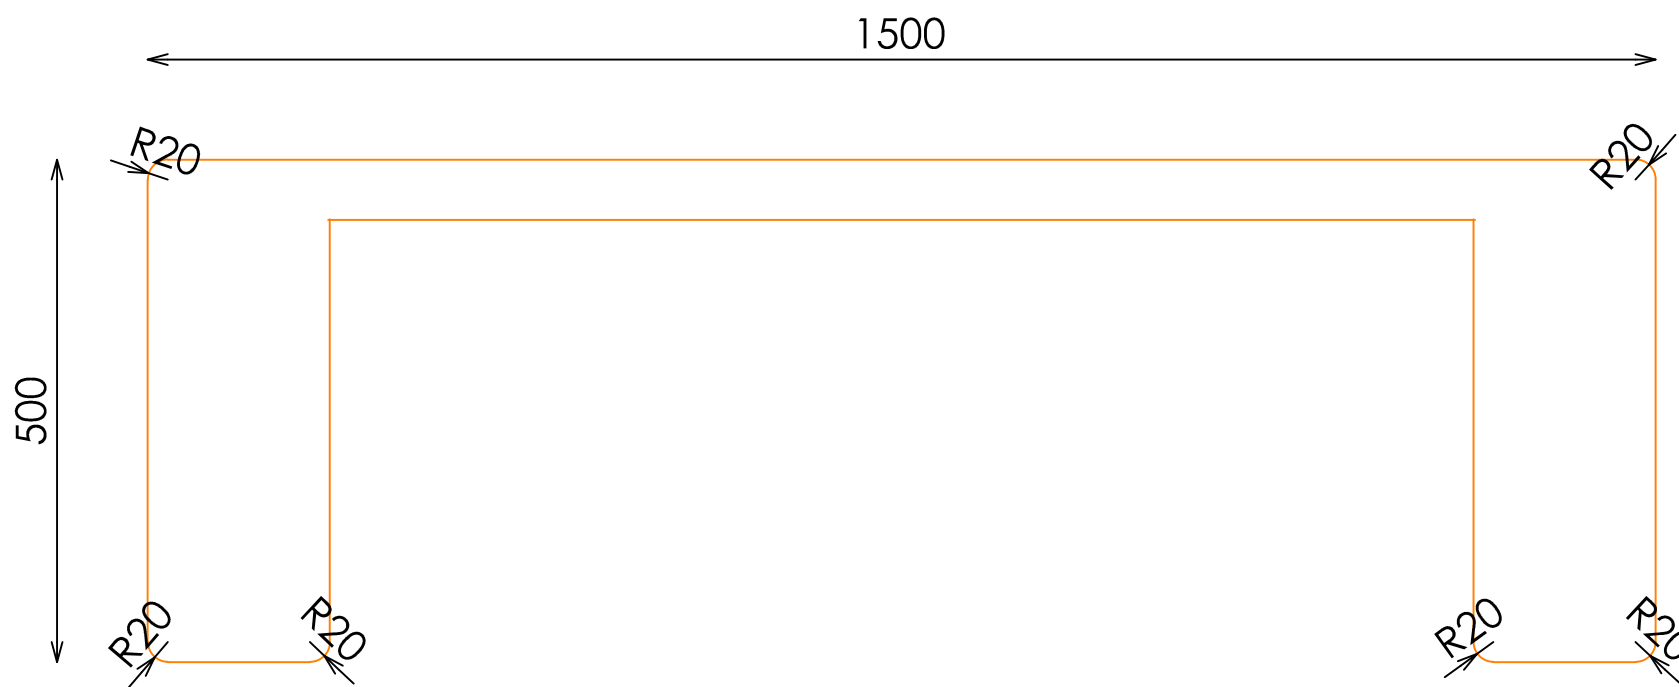

ALZADO FRONTAL

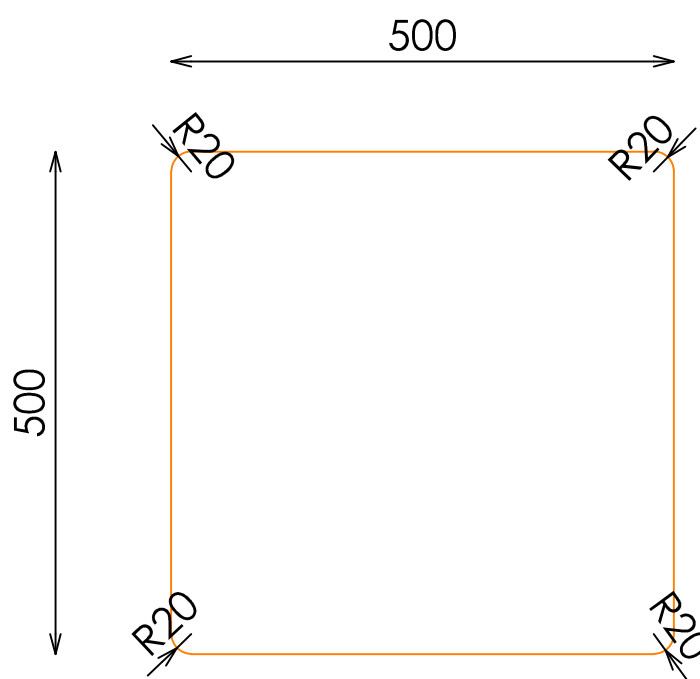


ALZADO LATERAL

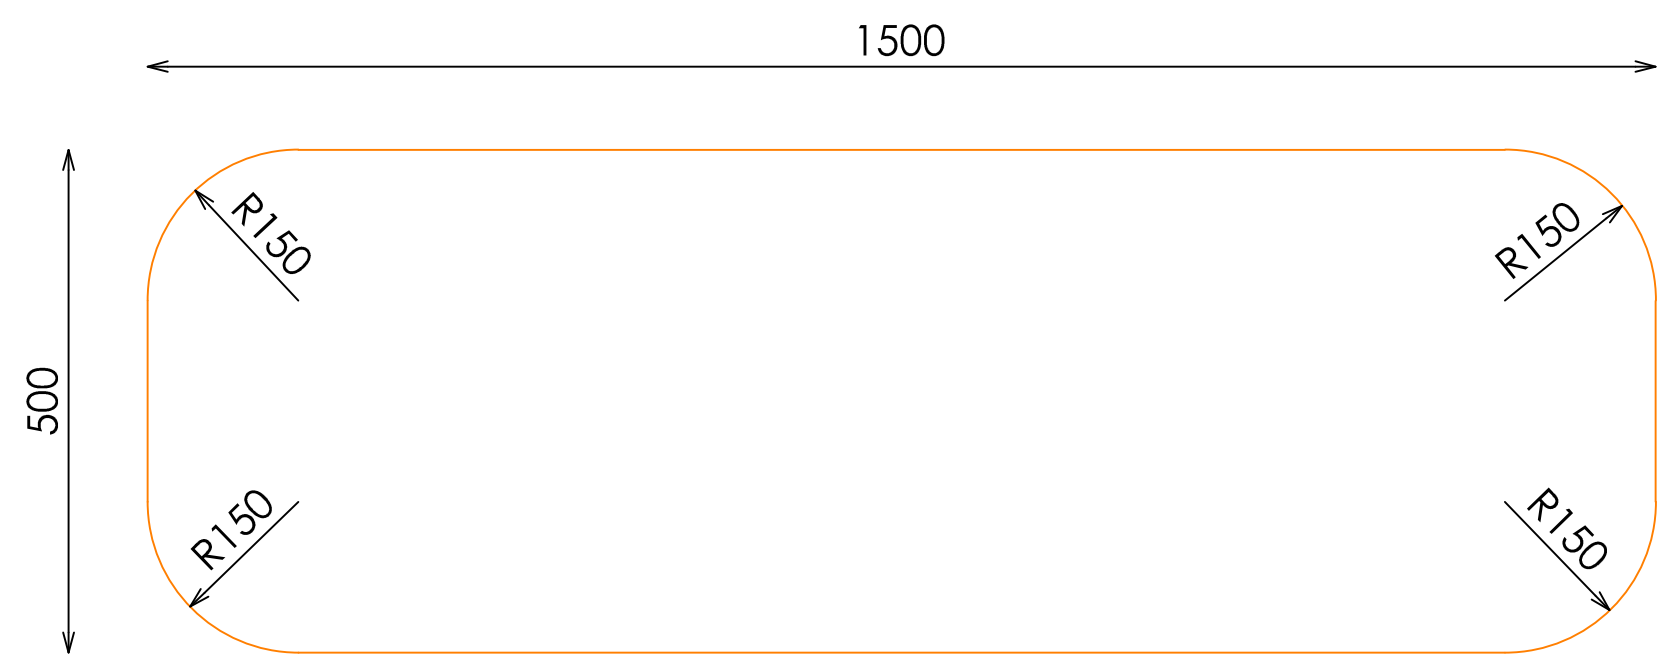

PLANTA



PLANTA SECCIONADA

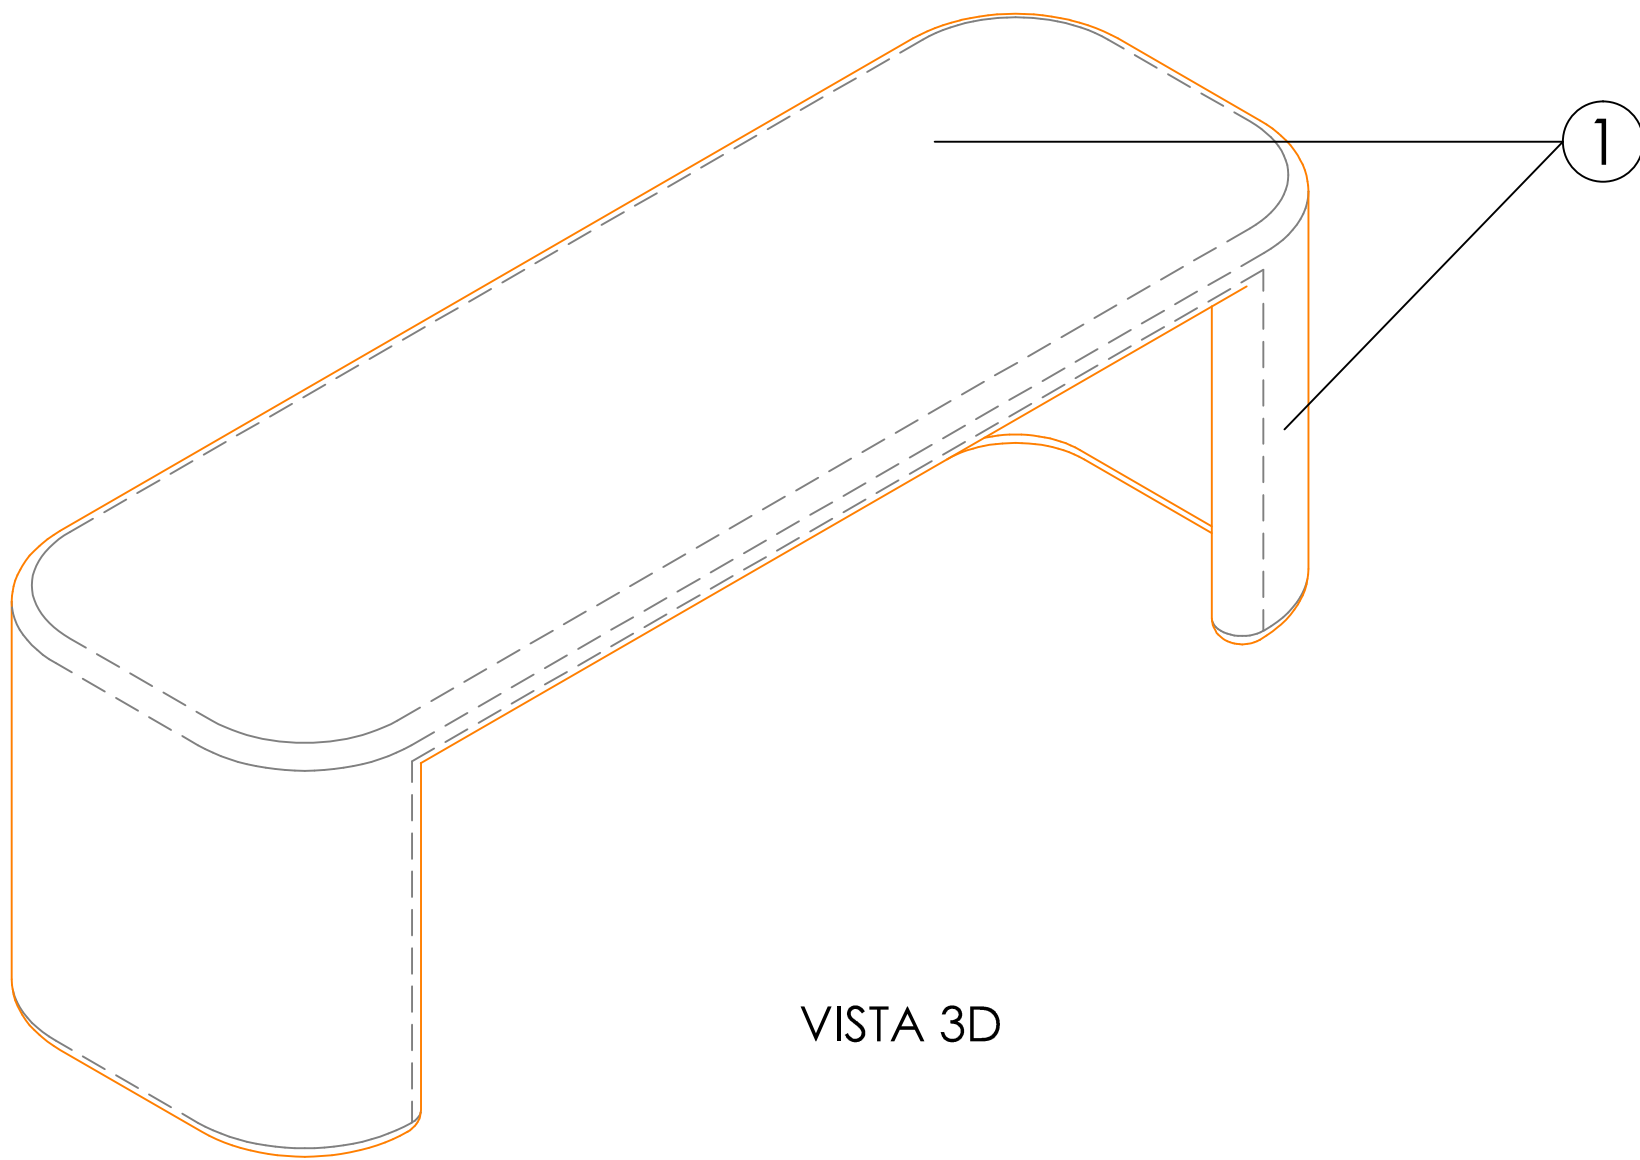

VISTA 3D