



ACABADOS


- ①
- METAL ACABADO NEGRO M830 REF.2004
- ②
- ACERO INOX SATINADO
- ③
- DM CASCARA HUEVO BLANCA T21 LACADA REF.2010

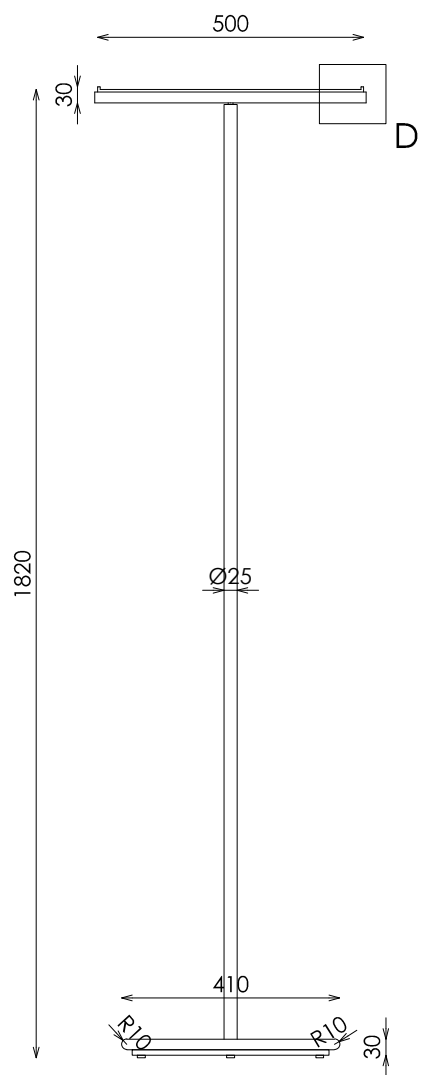

ALZADO

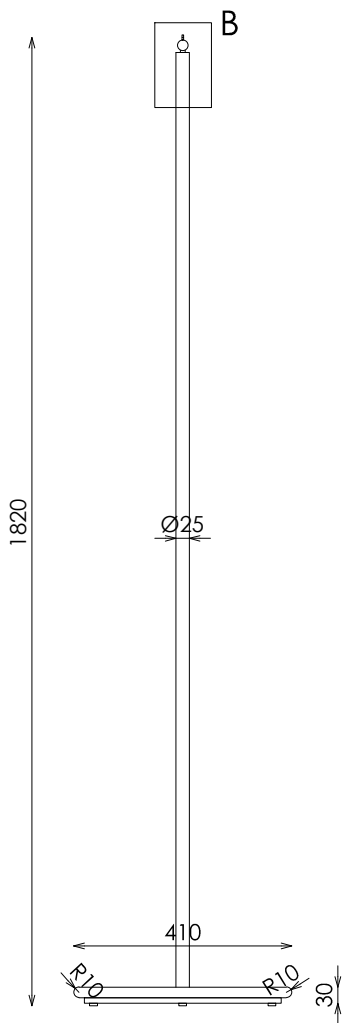


PERFIL

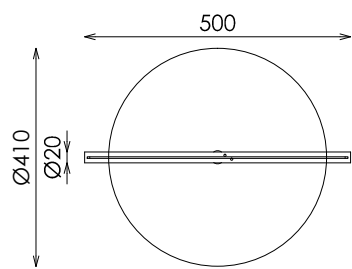


PLANTA


DETALLE A

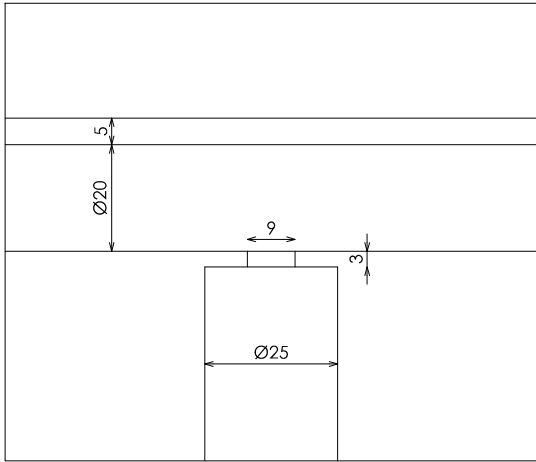


DETALLE B

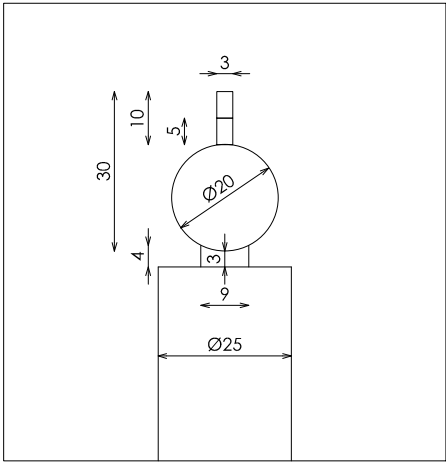



DETALLE C

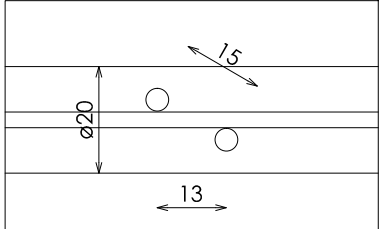

DETALLE D

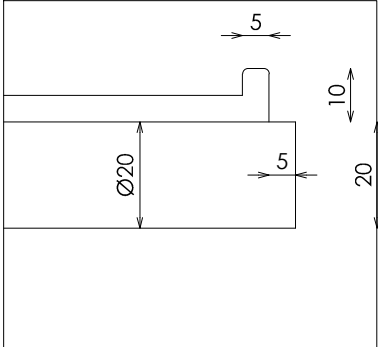

DETALLE TARIMA

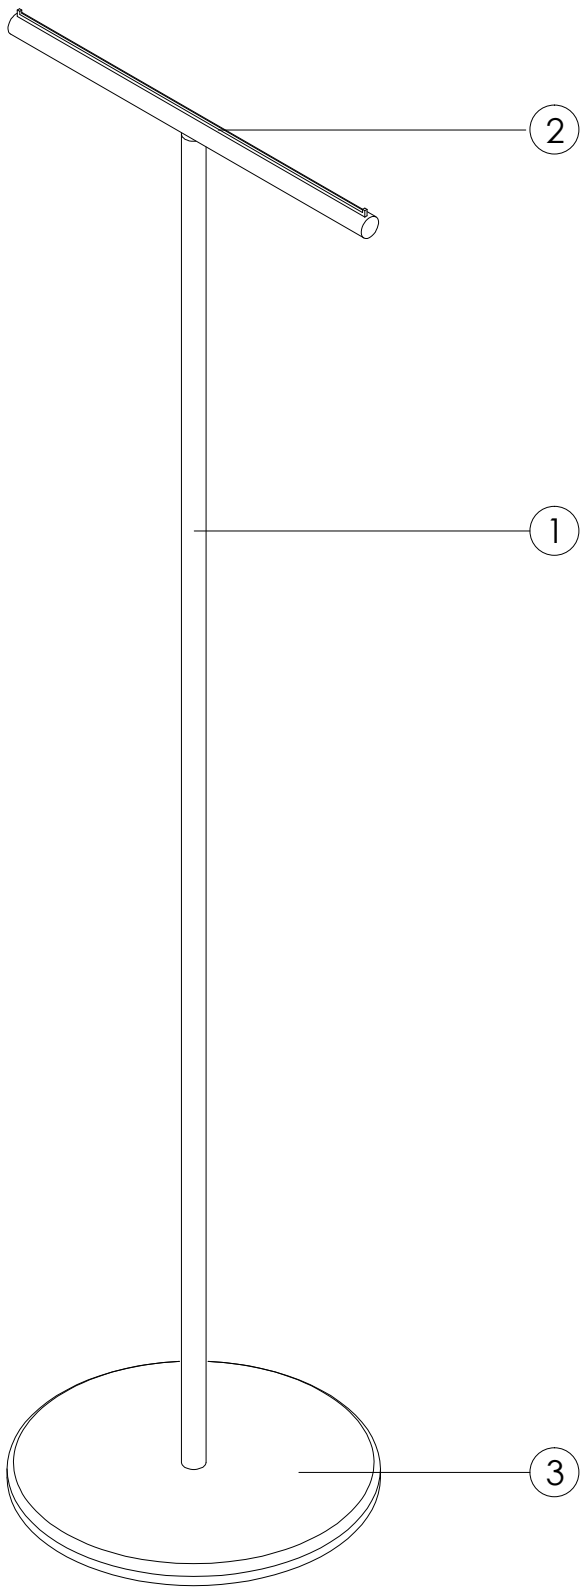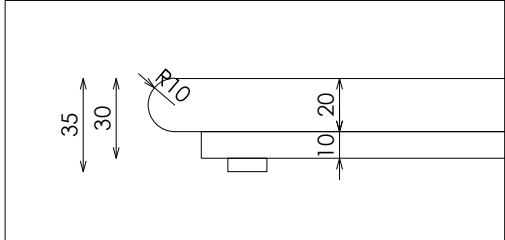

VISTA 3D