



ACABADOS

- ① ACERO INOX RAYADO LONGITUDINAL GR60 REF.2006

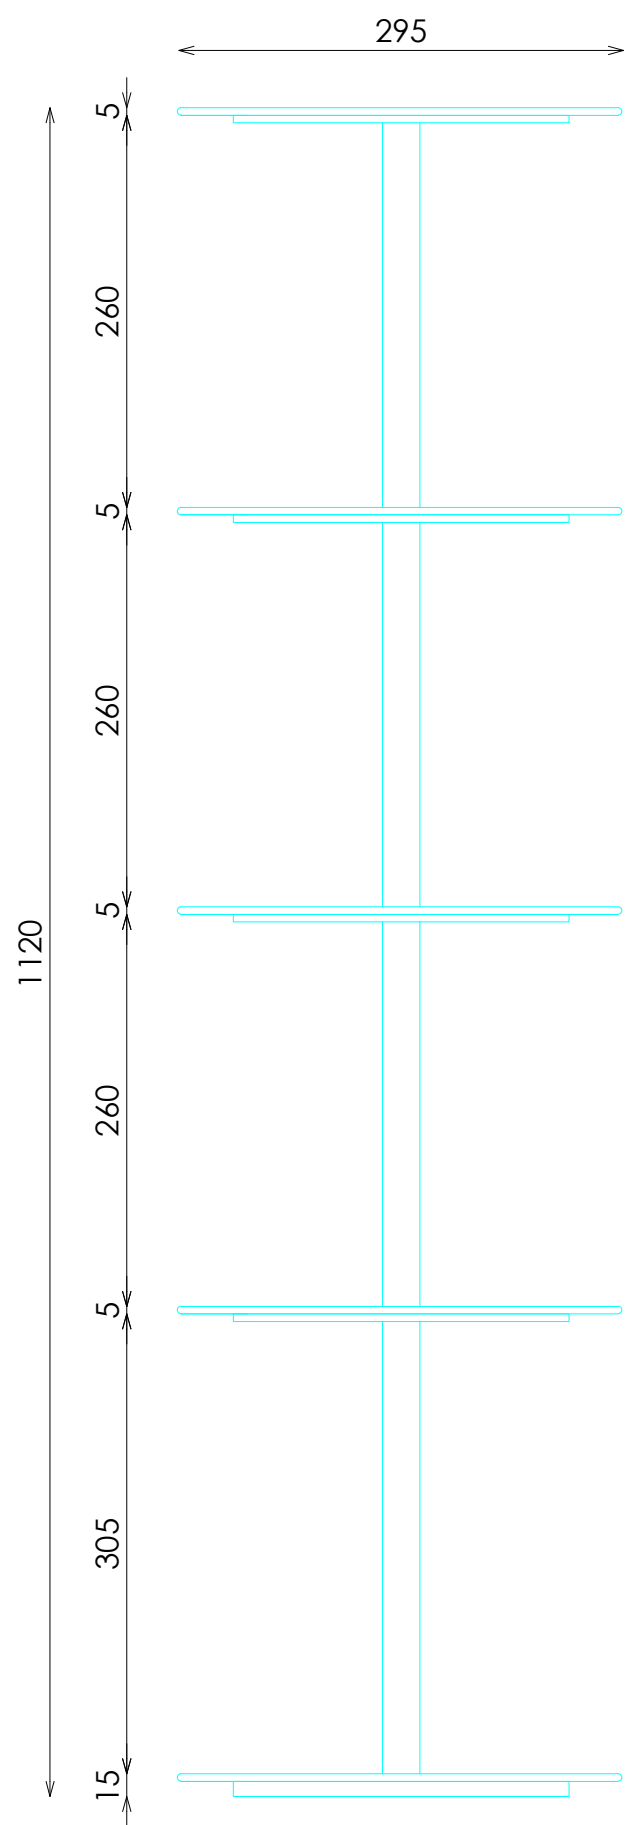


ALZADO


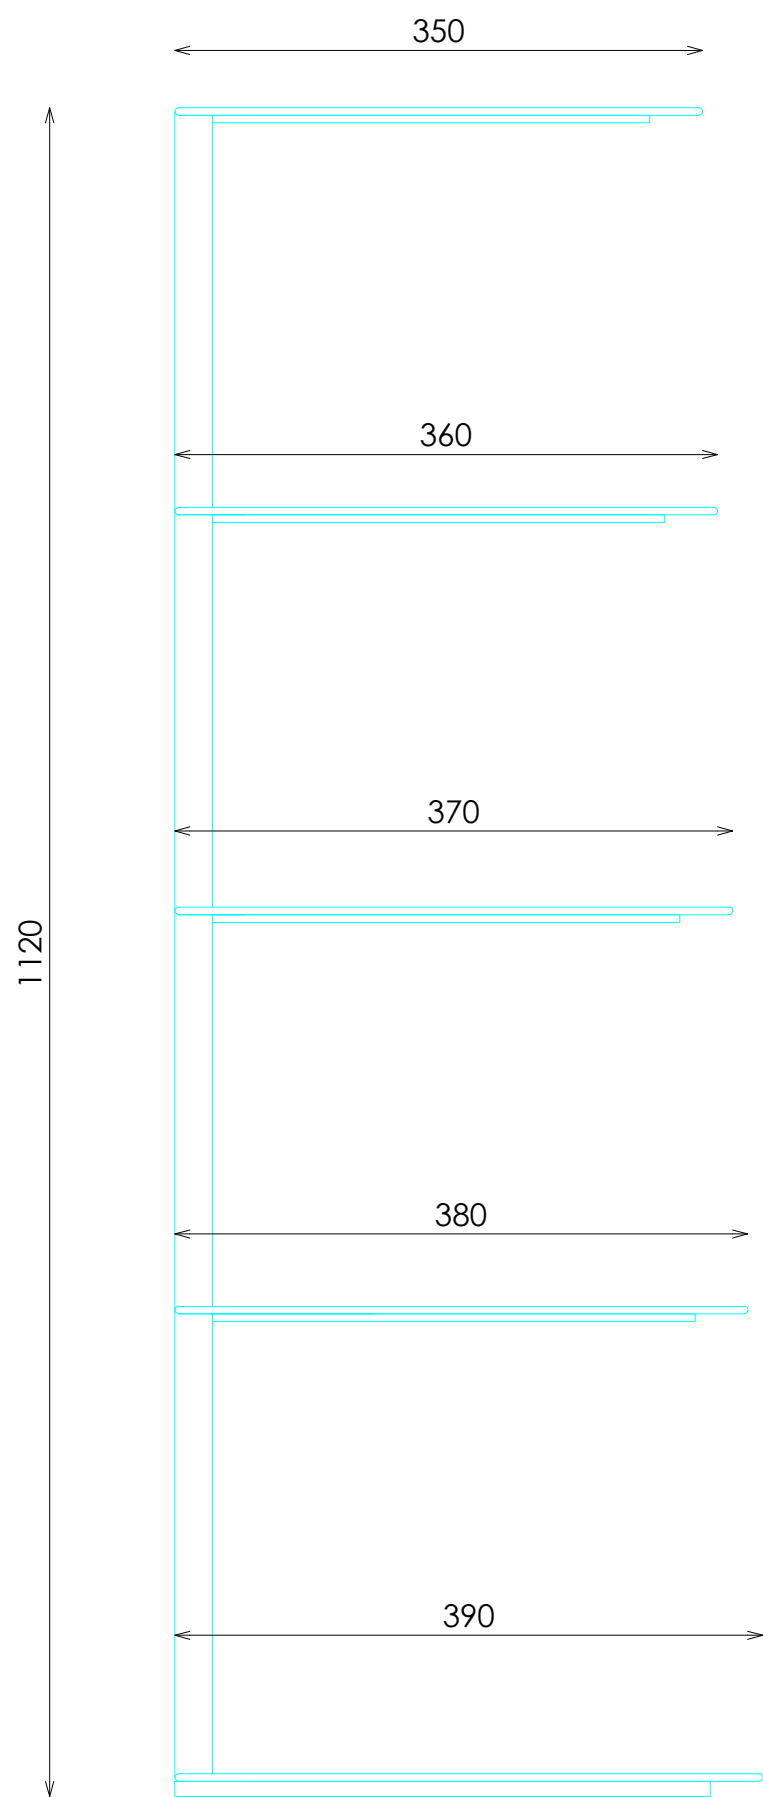


ALZADO LATERAL


DETALLE BASE

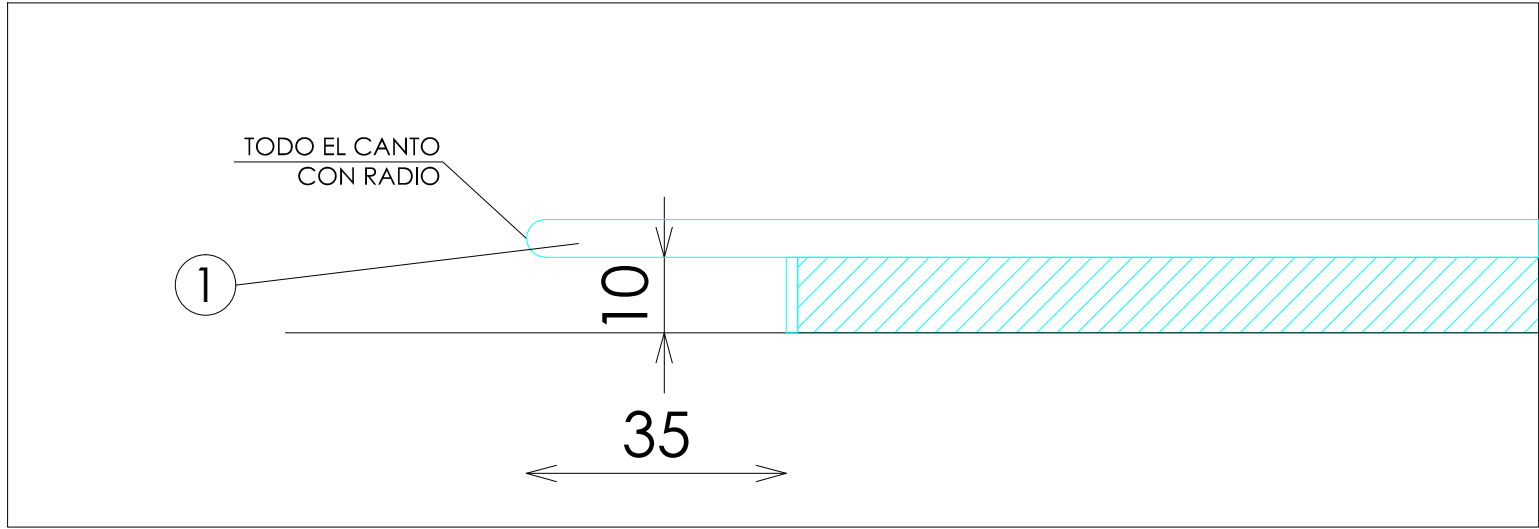

DETALLE TALADROS

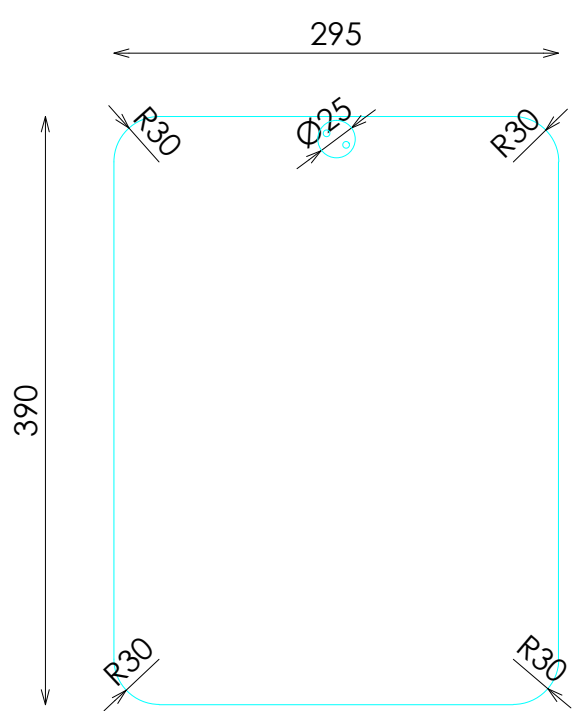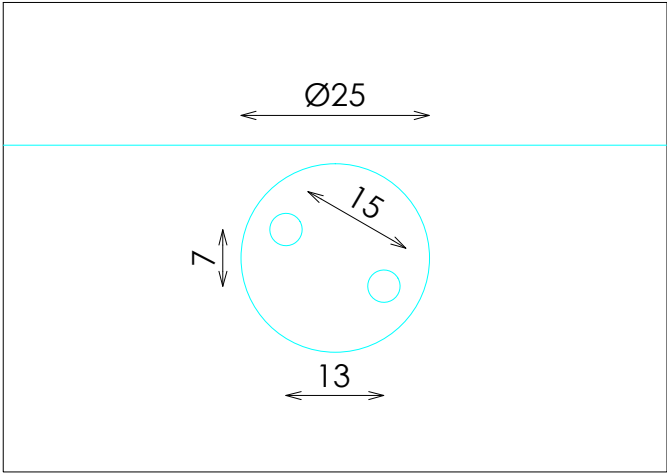

PLANTA

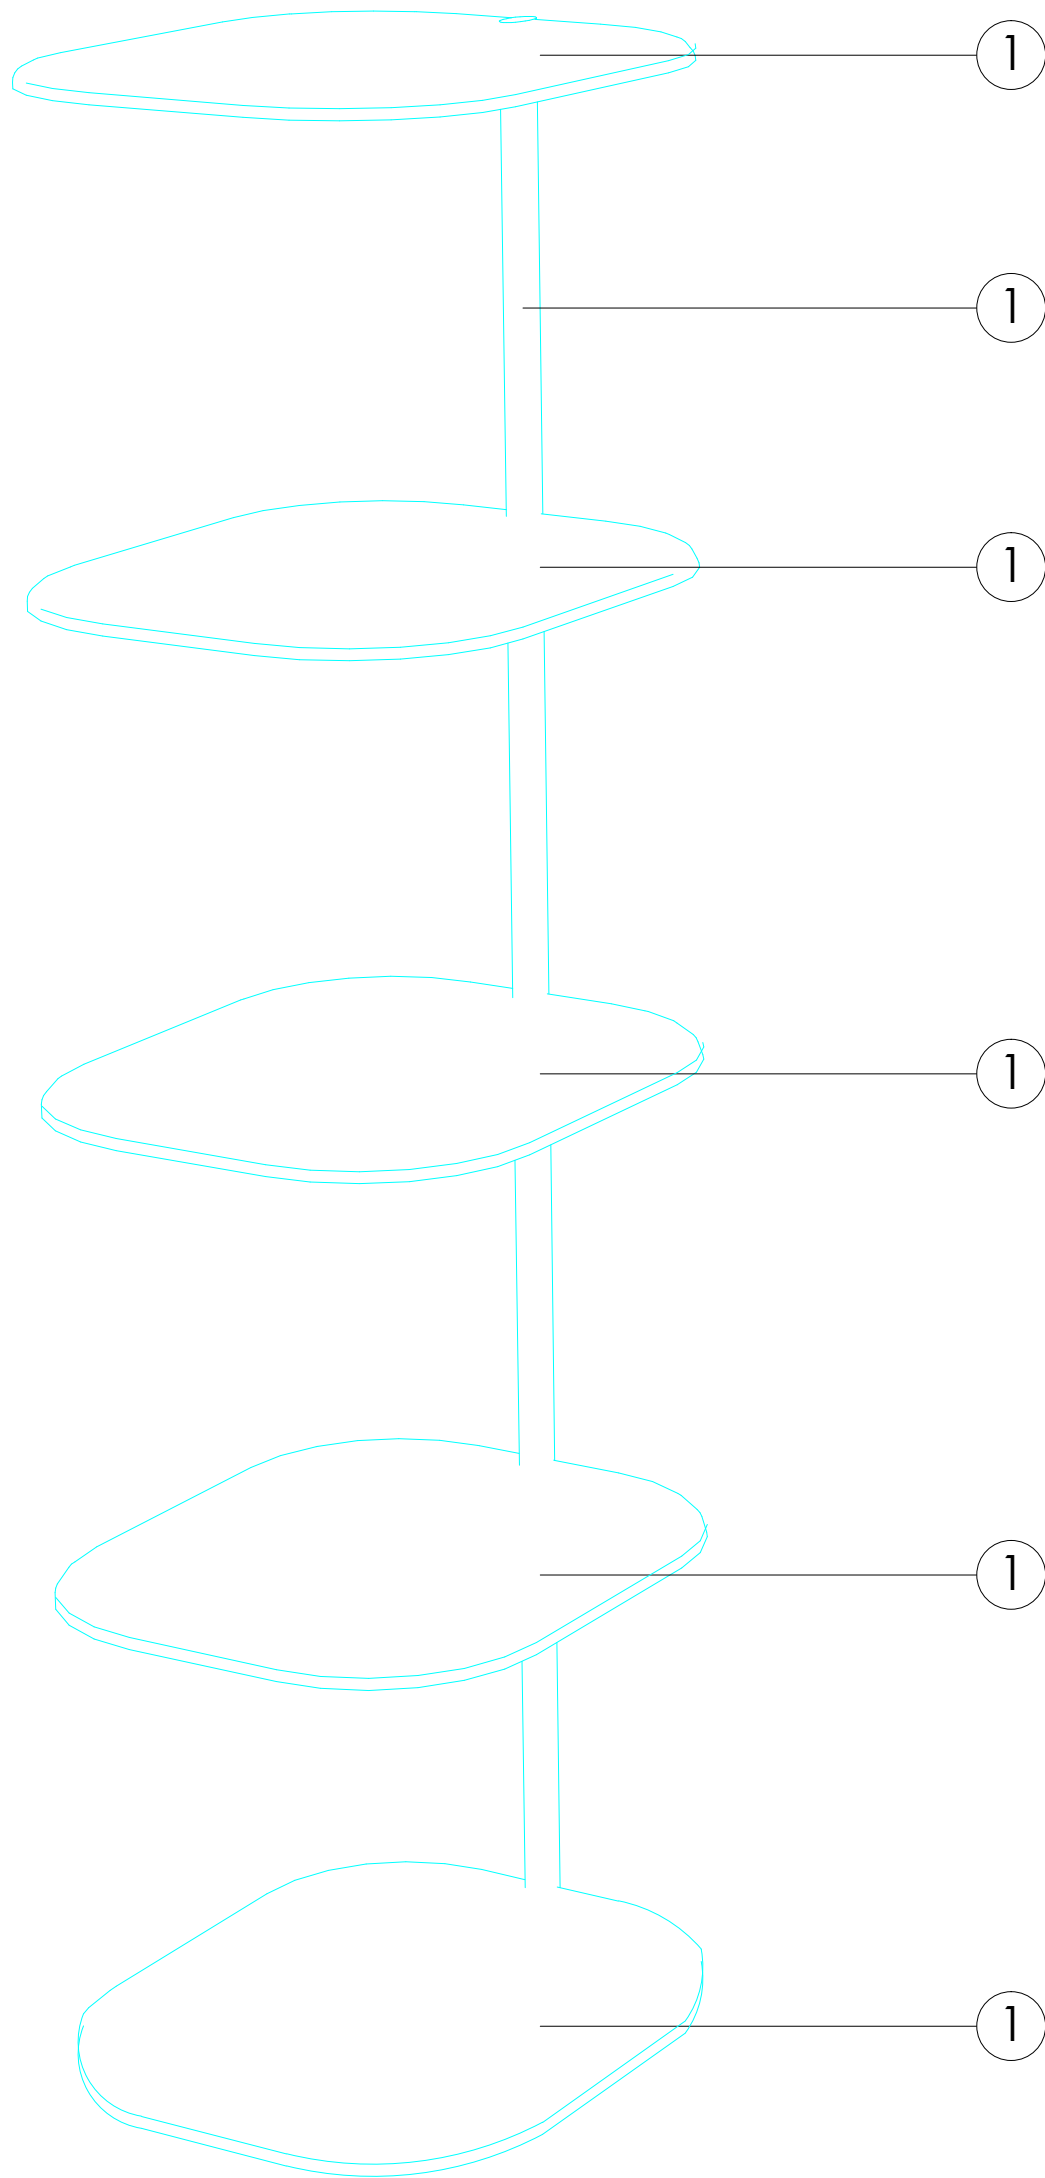

VISTA 3D