




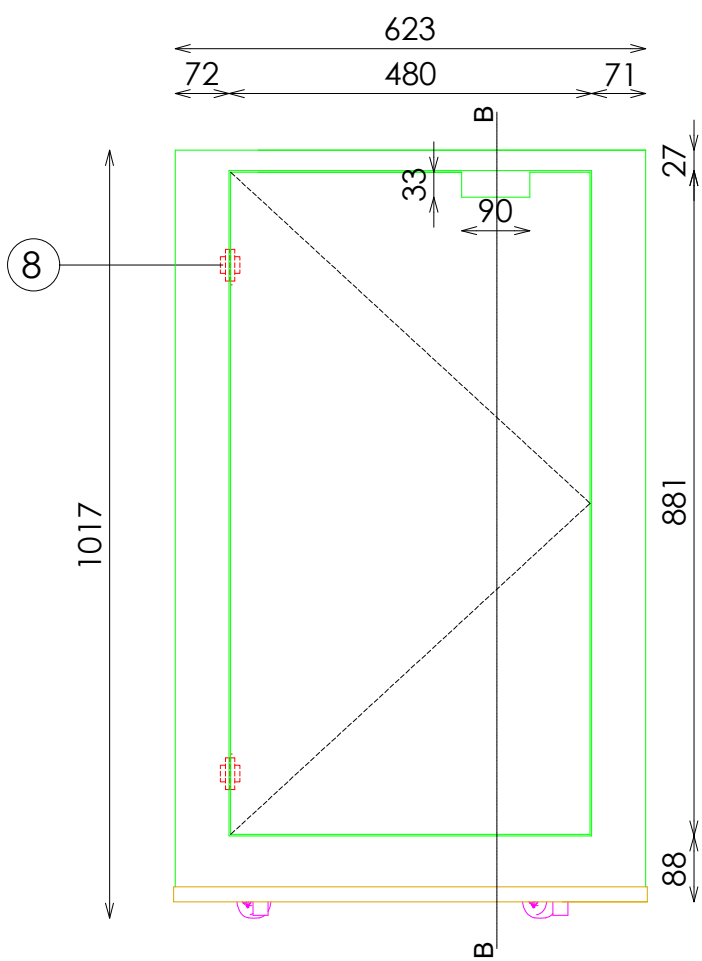


ALZADO

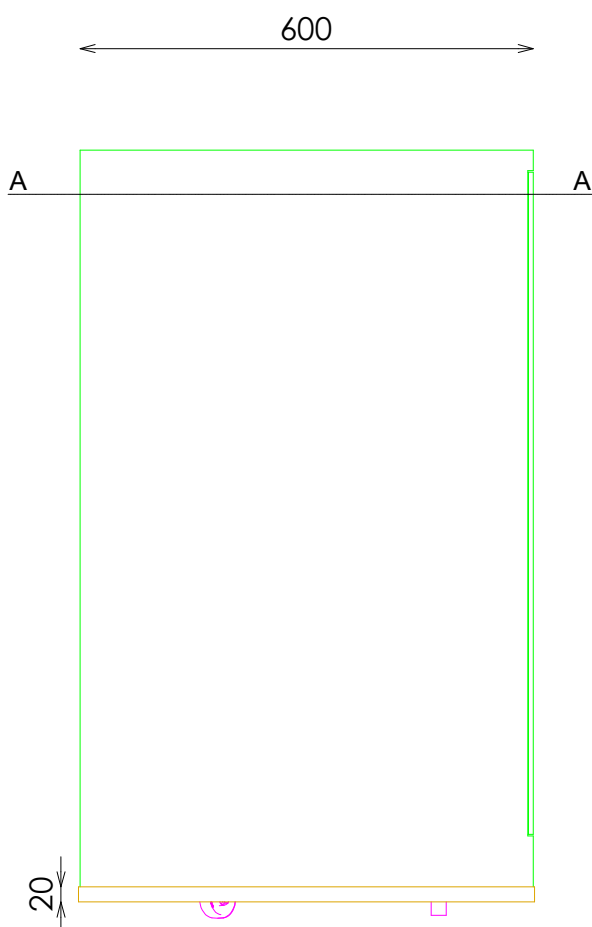


PERFIL

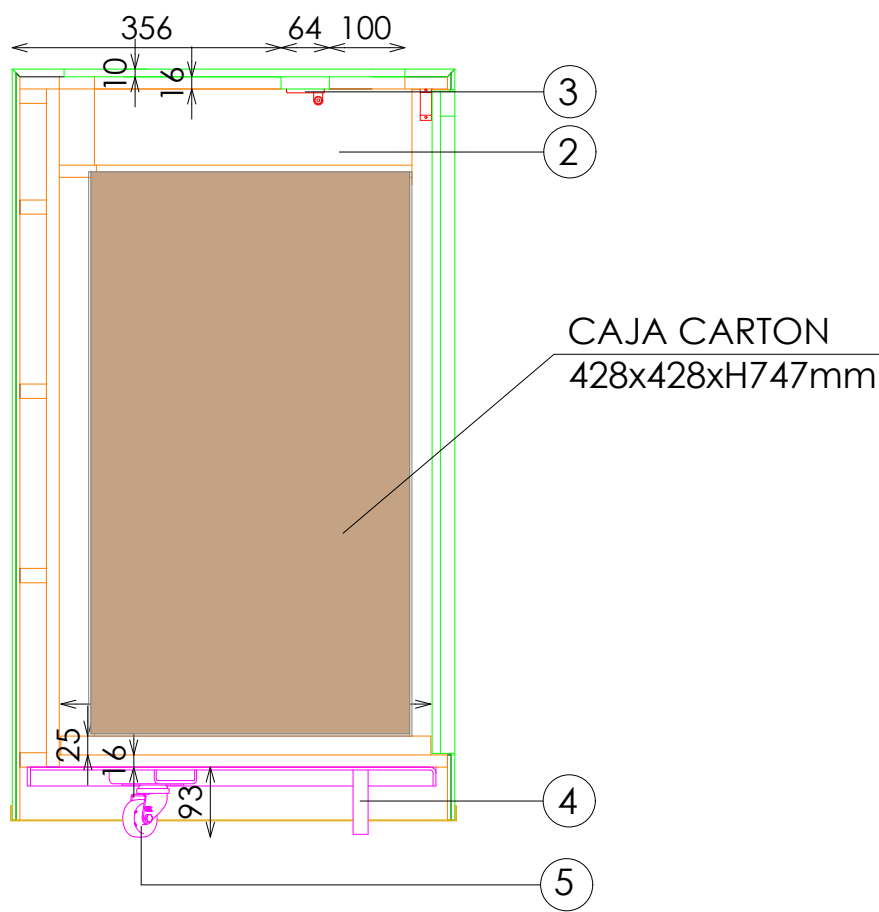


SECCION B-B

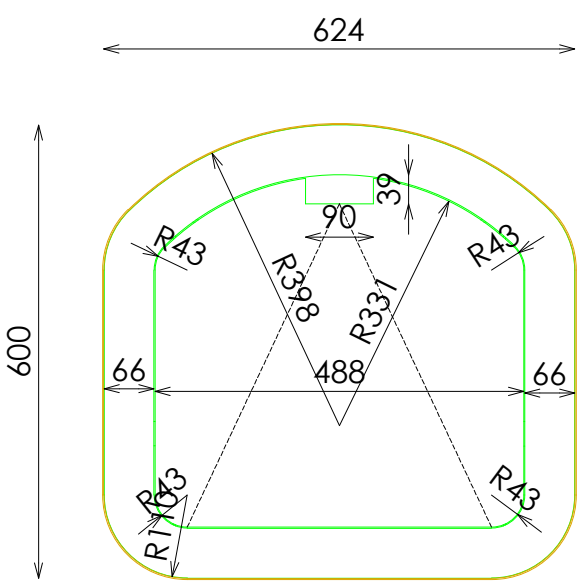

PLANTA

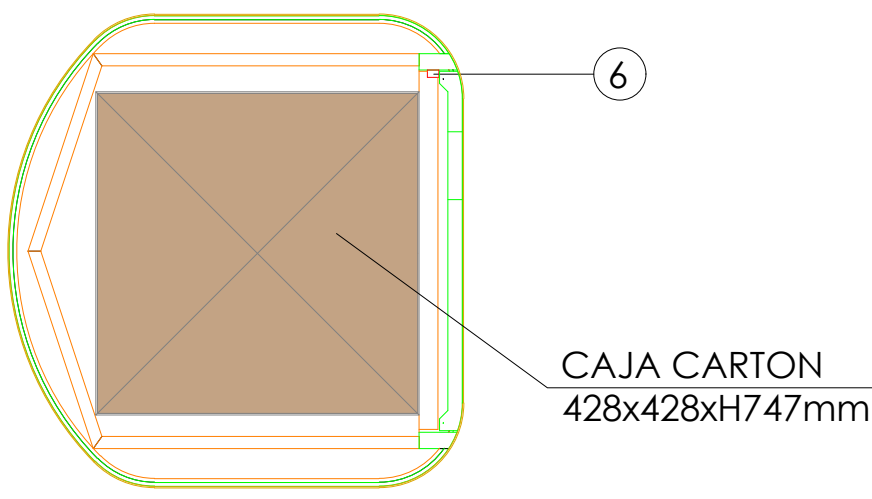

SECCION A-A

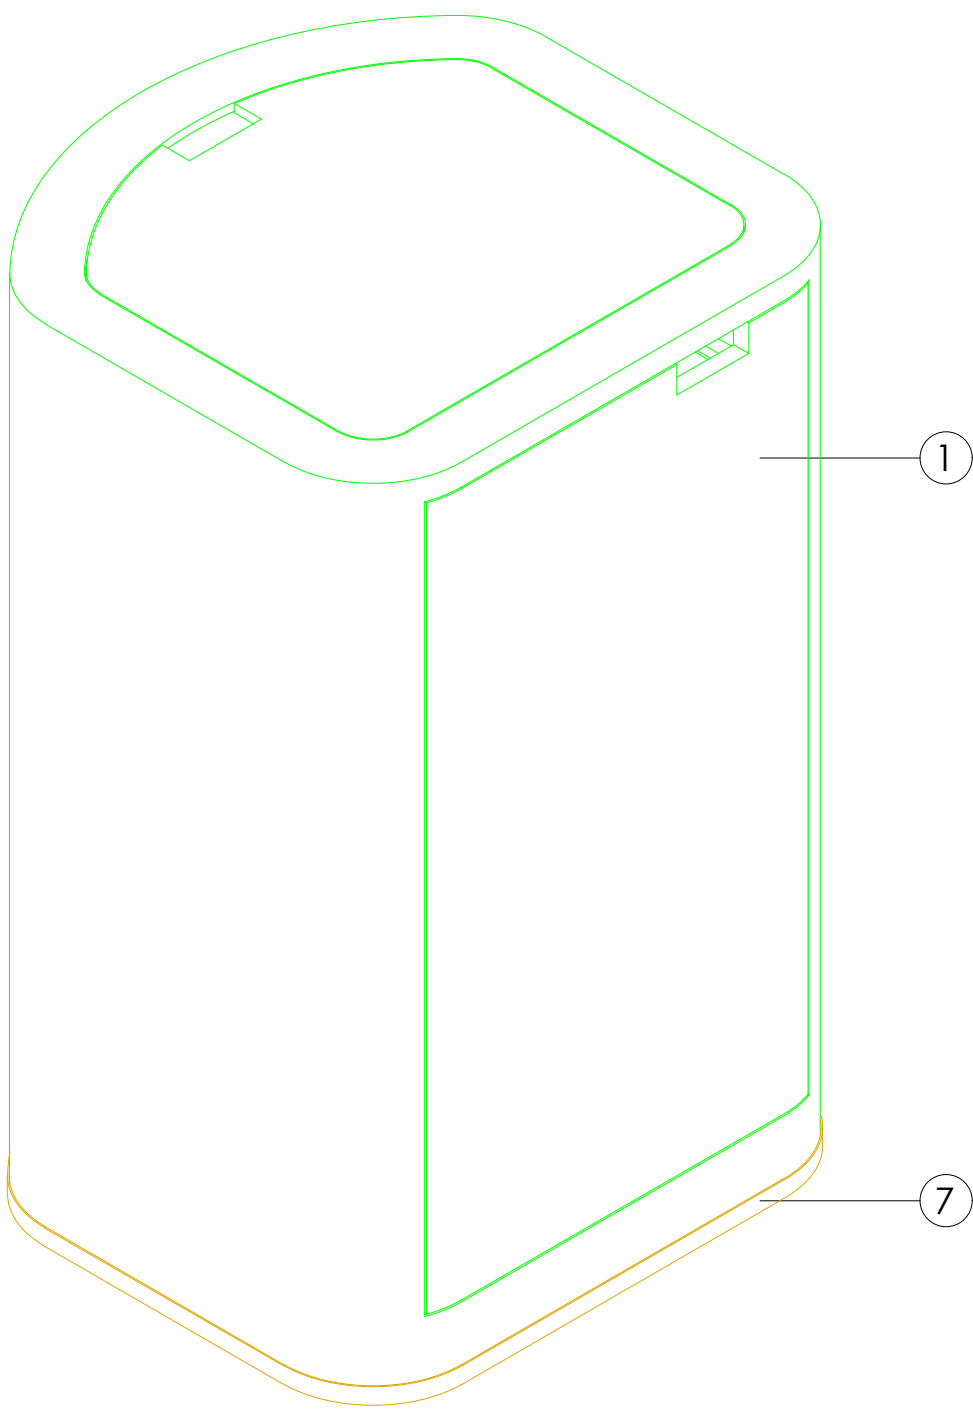

ISOMETRIA

ACABADOS

- ① RESINA GRIS CLARO NARON. REF 1904
- ② ESTRUCTURA INTERIOR ACABADO AFINACIÓN NARON
- ③ BISAGRAS DE EJE CON DAMPER HG-JHM
- ④ PATAS Y MARCO METALICAS LACADAS NCS S0500N
- ⑤ RUEDAS LPA-POA 50G
- ⑥ PUERTA CON GOLPETE IMAN BLANCO
- ⑦ ACERO INOX SATINADO ESTANDAR. REF 2202
- ⑧ BISAGRA SOSS OCULTA

Se enviará una unidad de este elemento por sección de Señora en los siguientes países, siempre y cuando la tienda NO incorpore el BUZON RECOGIDA DE ROPA :

España	Bulgaria	Aruba	Rep Dominicana	Singapur
Portugal	Montenegro	Belgica	Paraguay	Tailandia
Irlanda	Kosovo	Perú	Baharain	Luxemburgo
Uk	Serbia	Nueva Zelanda	Guatemala	Puerto Rico
Holanda	Armenia	Rep Checa	Nicaragua	Suiza
Dinamarca	Grecia	Finlandia	Costa Rica	Kuwait
China	Japón	Ecuador	Chile	EAU
Suecia	Polonia	Colombia	Qatar	Arabia Saudi
Hong Kong	Ucrania	Islandia	Oman	Estados Unidos
Macao	México	Kazajistán	Lituania	Eslovenia
Francia	Brasil	Jordania	Letonia	Marruecos
Taiwan	Georgia	Filipinas	Malta	Alemania
Noruega	Albania	Salvador	Tunez	Austria
Australia	Azerbaiyán	Egipto	Indonesia	Israel
Libano	Bielorrusia	Chipre	India	Turquia
Sudafrica	Korea	Croacia	Andorra	Uruguay
Canada	Macedonia	Bosnia	Argelia	Vietnam
Mónaco	Hugia	Malasia	Estonia	Rusia
Rumanía	Eslovaquia	Honduras	Panamá	Argentina