


ACABADOS


- ① ACERO INOX SATINADO ESTANDAR. REF 2202

*NOTA:
INCLUIR 2 UNIDADES DE ESTE ELEMENTO POR CADA TIENDA CON
SECCION CABALLERO


****NOTA:**
REPASAR Y MATAR TODAS LAS ARISTAS

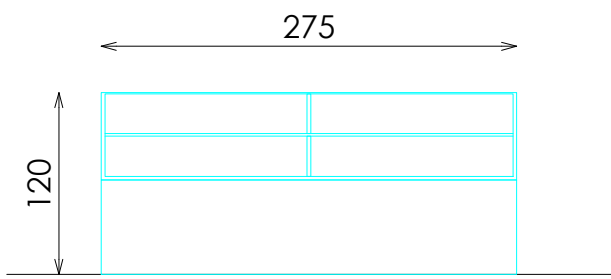


ALZADO

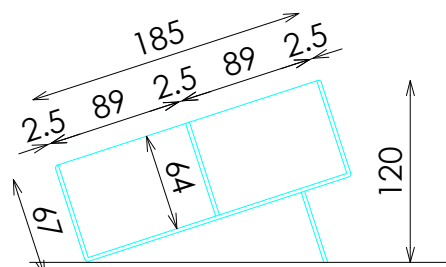


PERFIL SECCIONADO

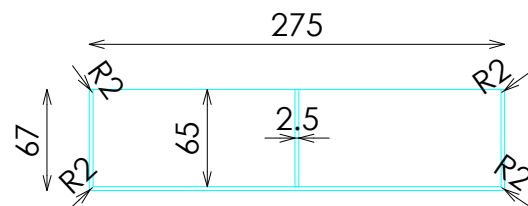

SECCION LONGITUDINAL

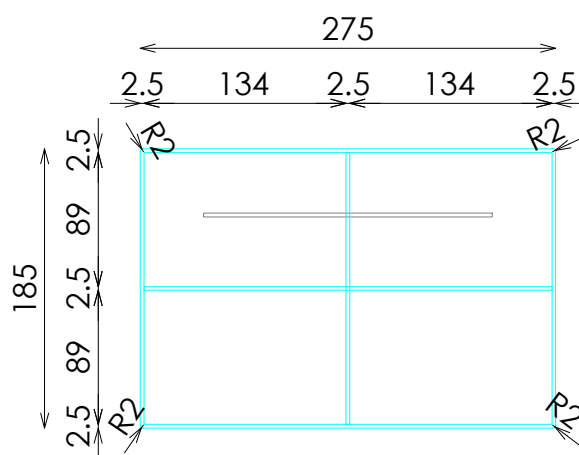

PLANTA

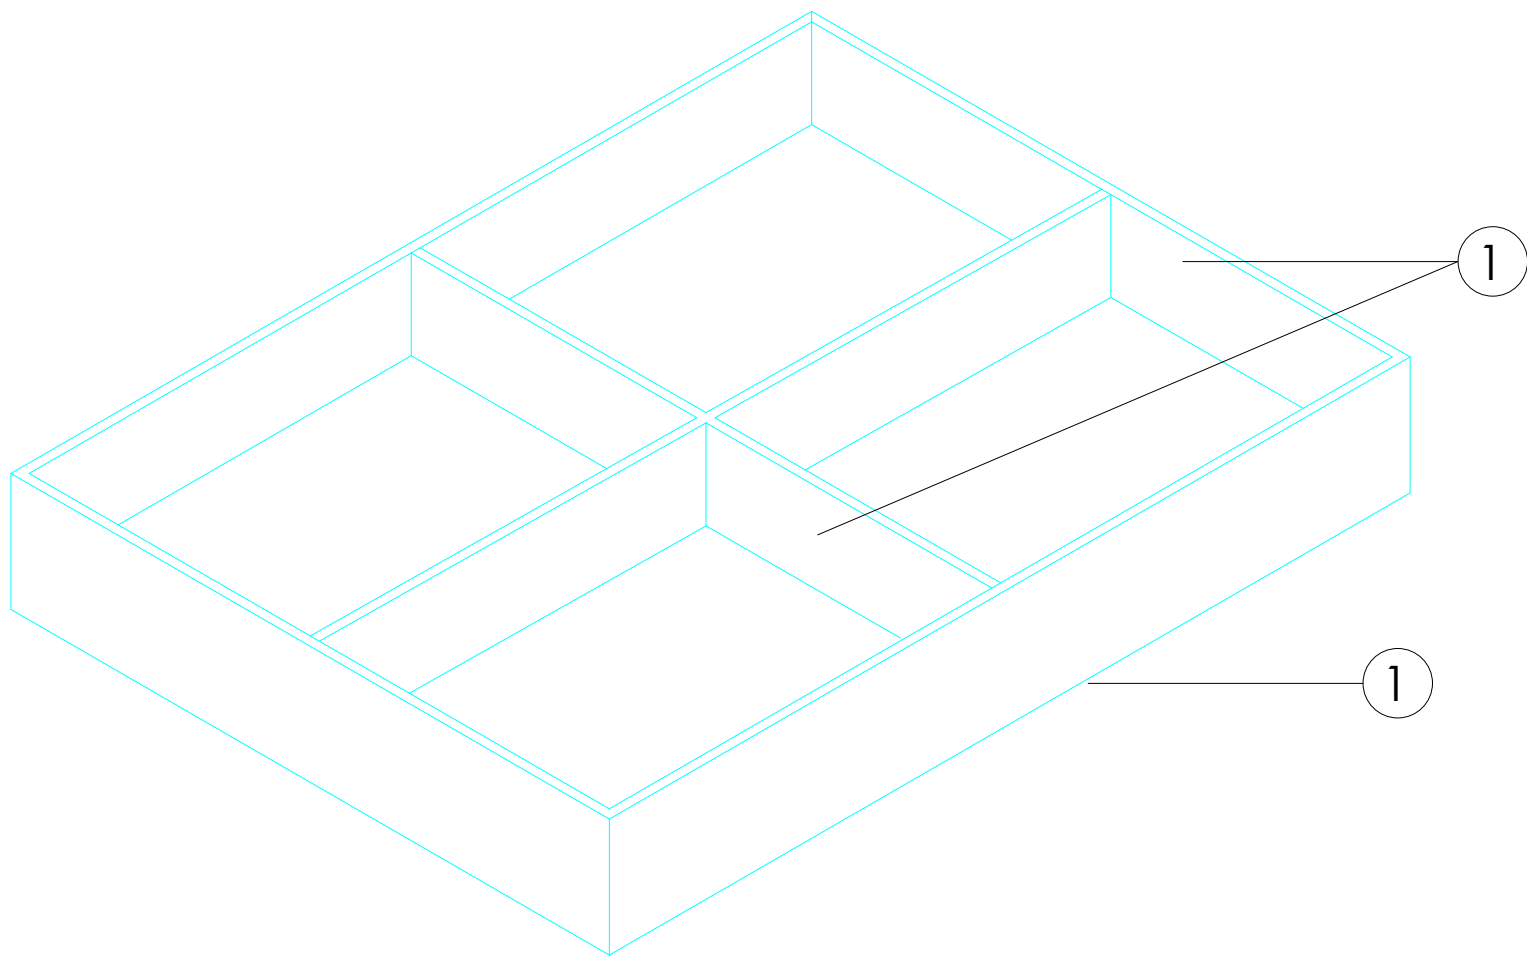

VISTA 3D