


ACABADOS


- ① ACERO INOX SATINADO ESTANDAR. REF 2202

DOTACIÓN:
INCLUIR 6 UNIDADES DE ESTE ELEMENTO POR CADA TIENDA CON
SECCION CABALLERO


*NOTA:
SIN FIELTRO PARA QUE SE PUEDA UTILIZAR CON AMBOS LADOS

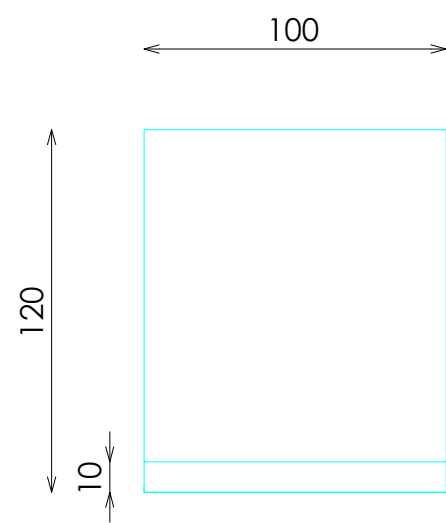


ALZADO

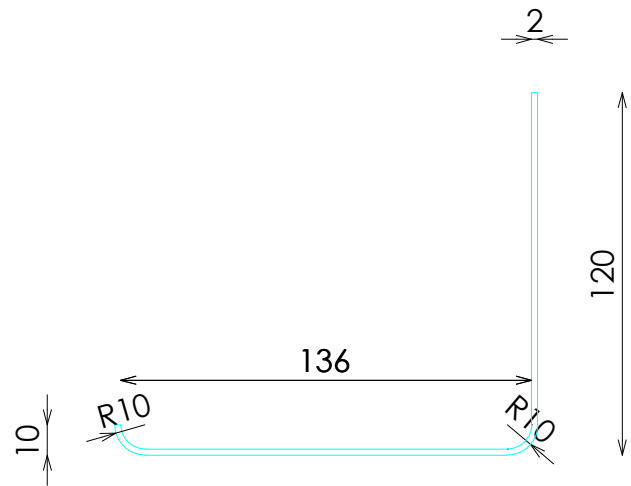

LATERAL

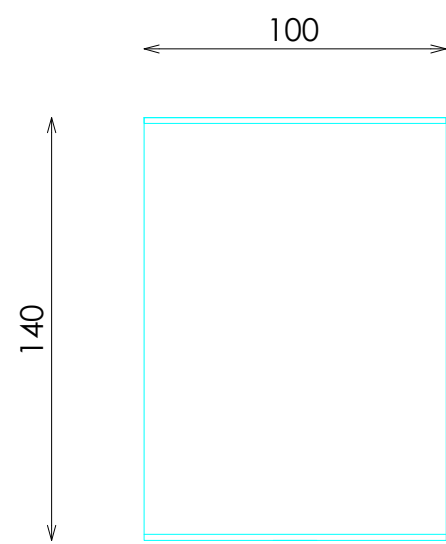

PLANTA

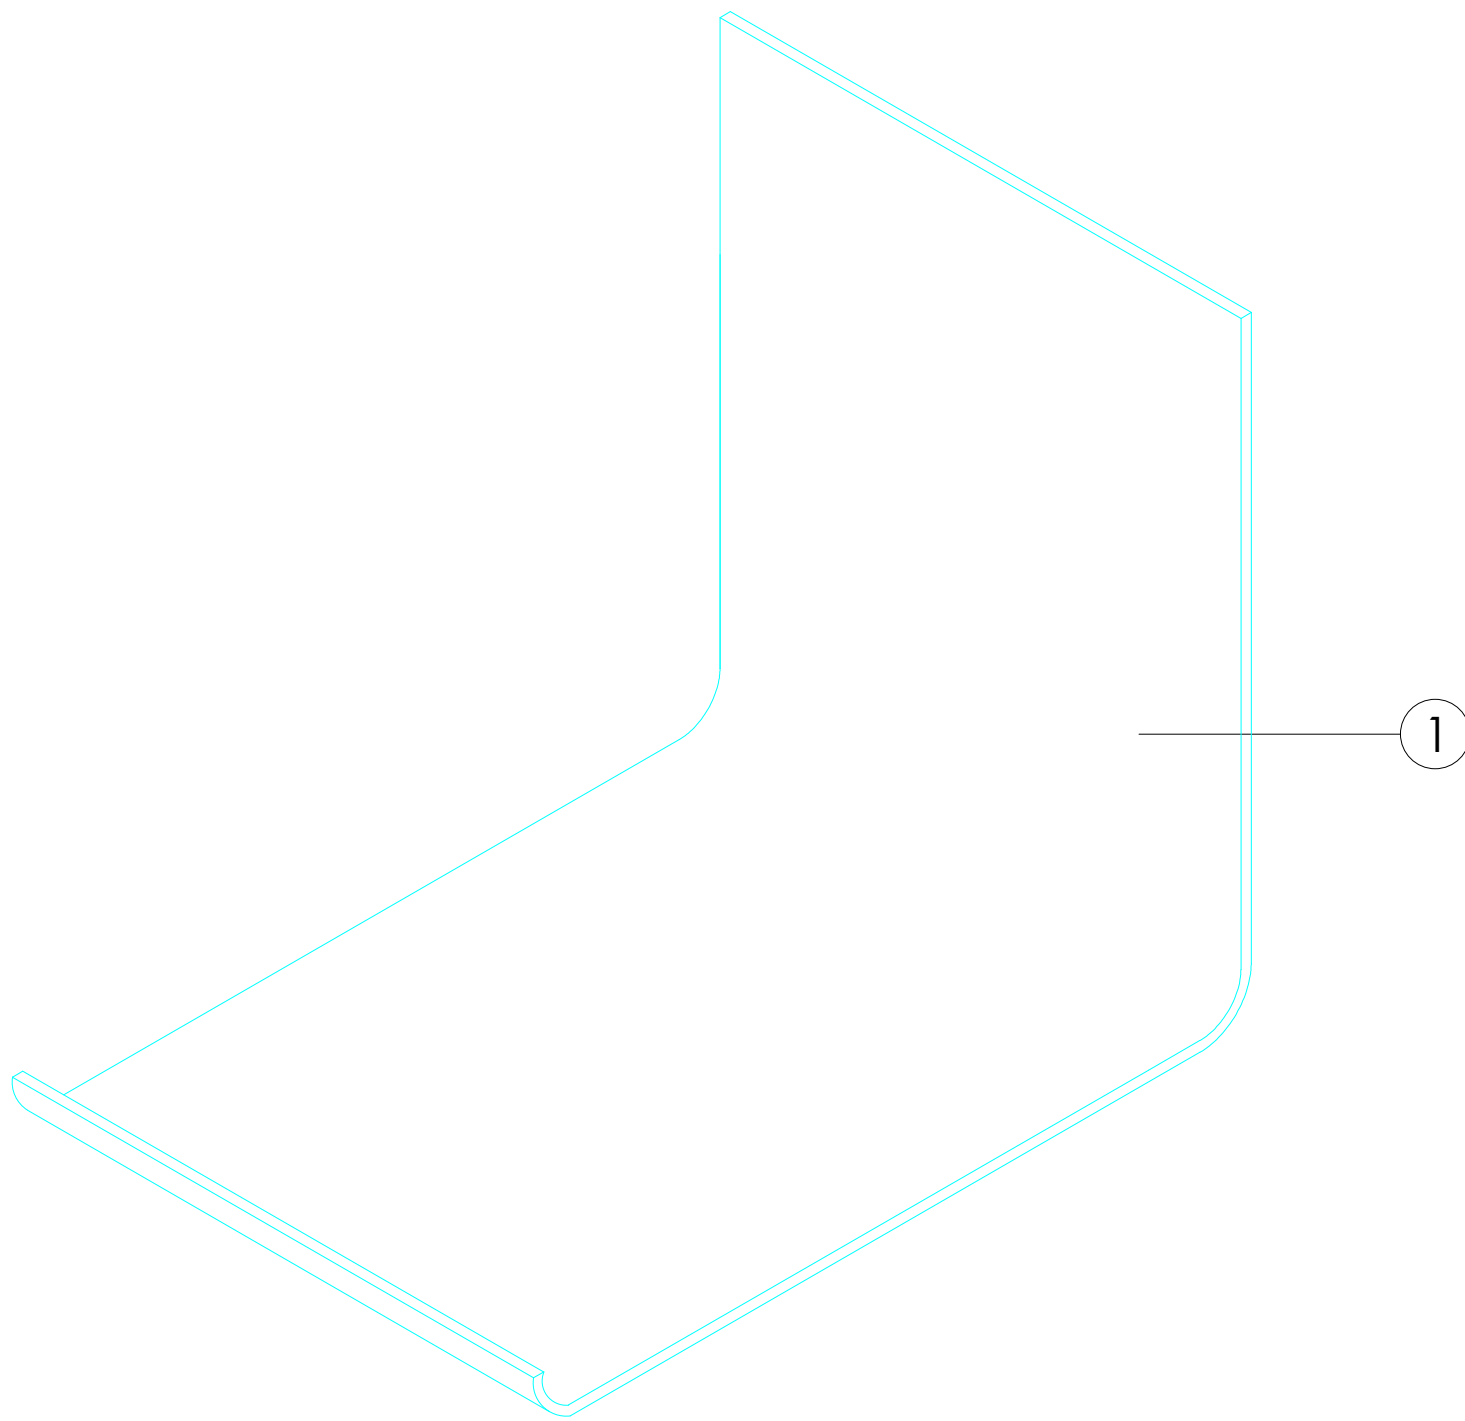

VISTA 3D