


ACABADOS

- ① METAL ACABADO NEGRO ADAPTA HT-9924-T. REF 2207


*NOTA:
INCLUIR LAS SIGUIENTES UNIDADES DE ESTE ELEMENTO POR CADA TIENDA :

- ENVIAR 4 UNIDADES CUANDO LAS BARRAS PERIMETRALES SON EN ACABADO NEGRO PERO LAS BARRAS PERIMETRALES DE LA SECCION JOVEN SON EN ACABADO ACERO INOX

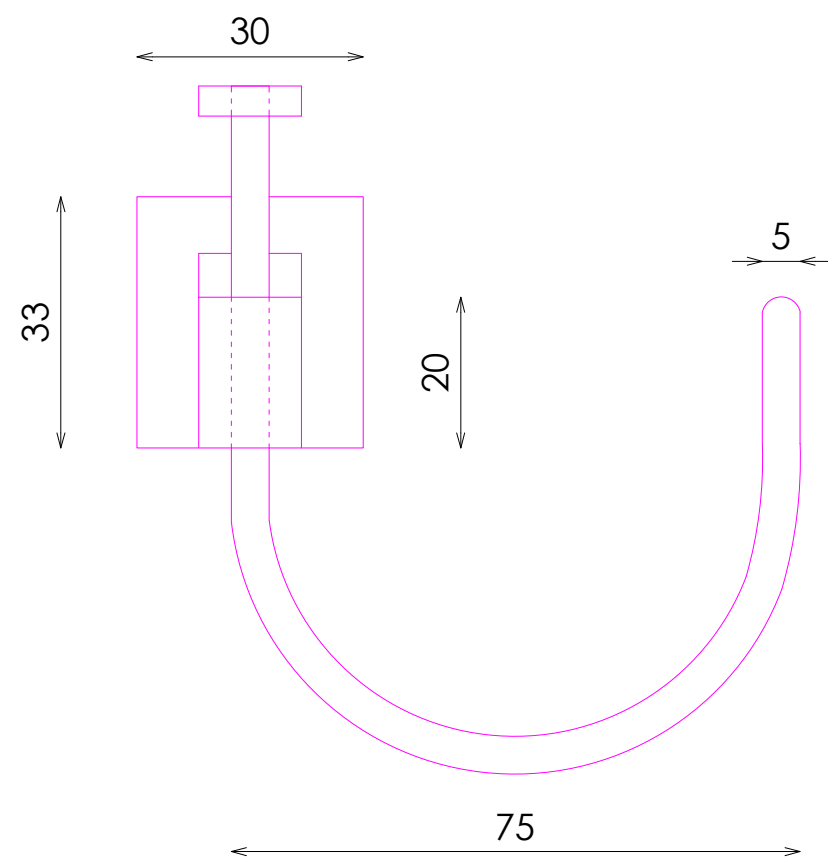


ALZADO


DETALLE ANCLAJE

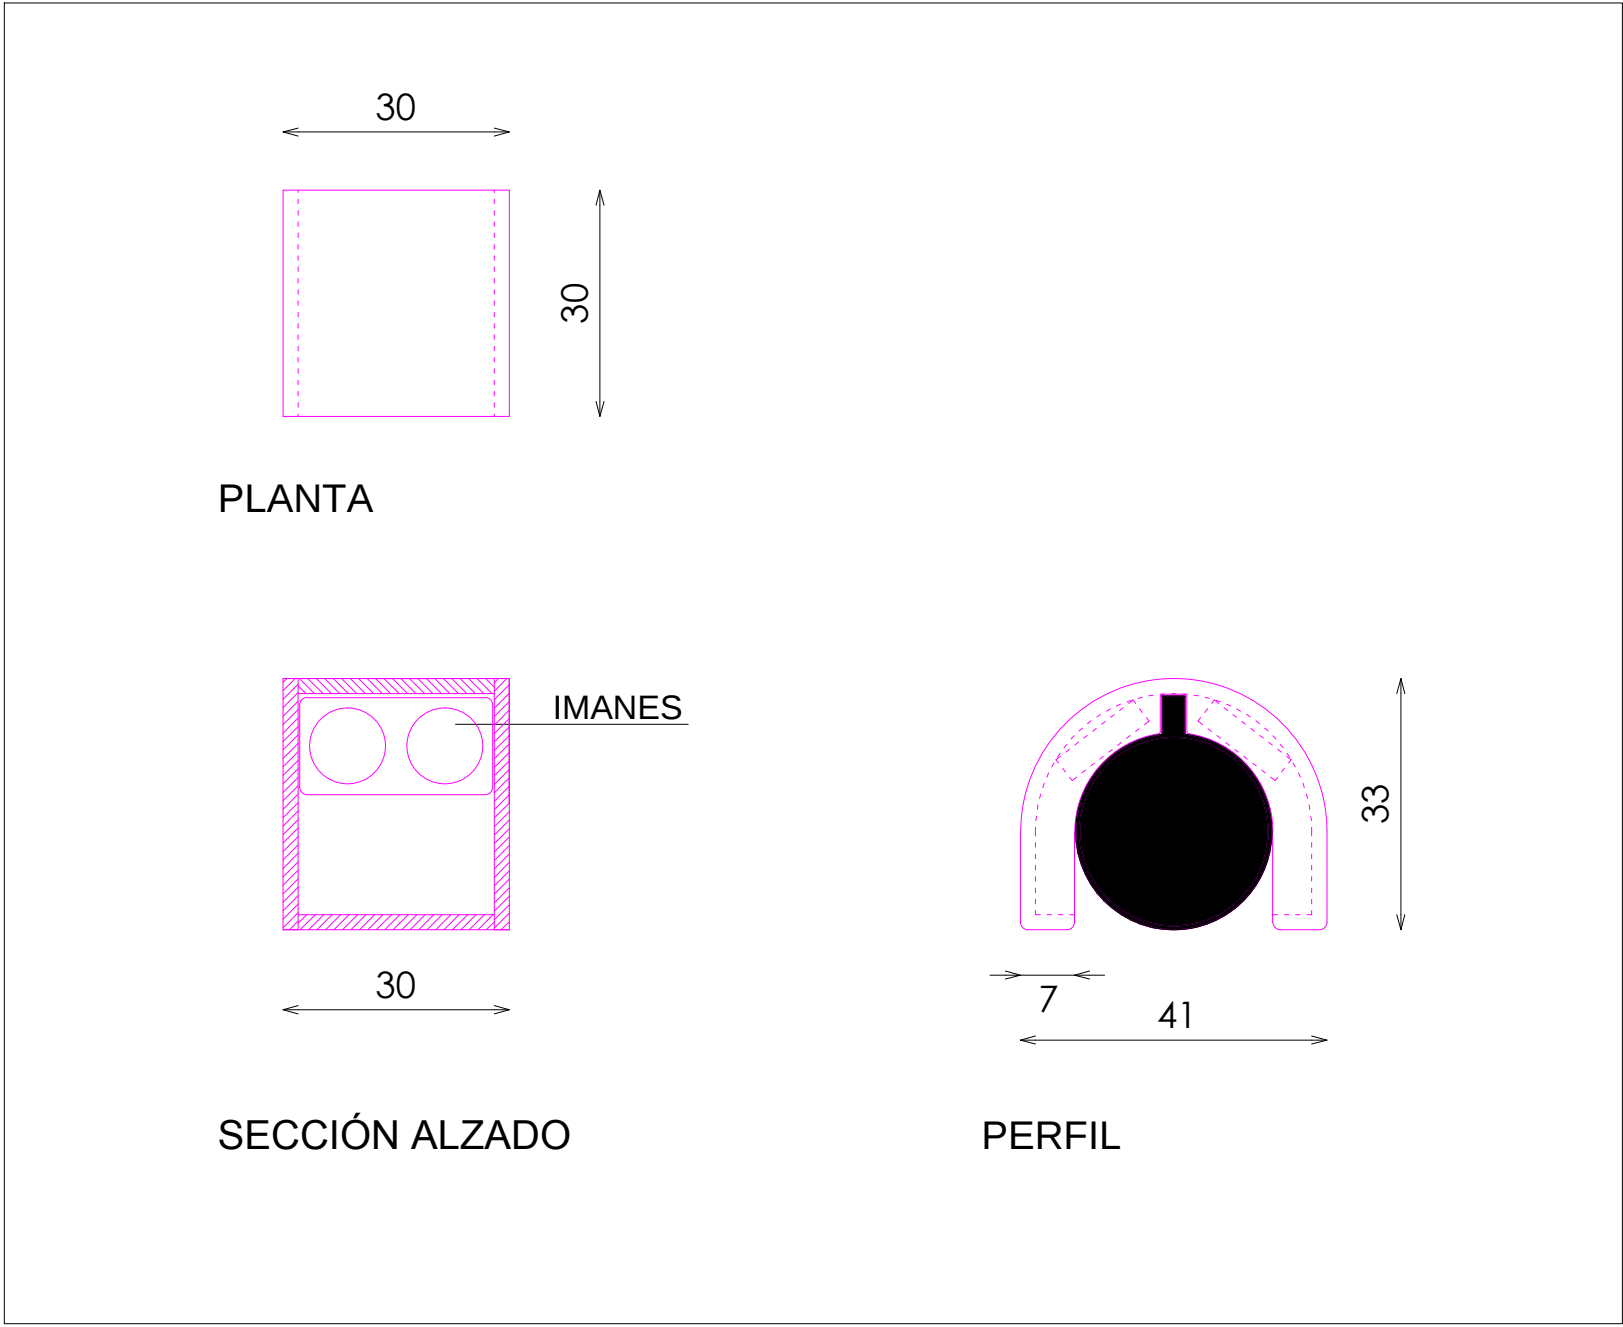

POSICION 1

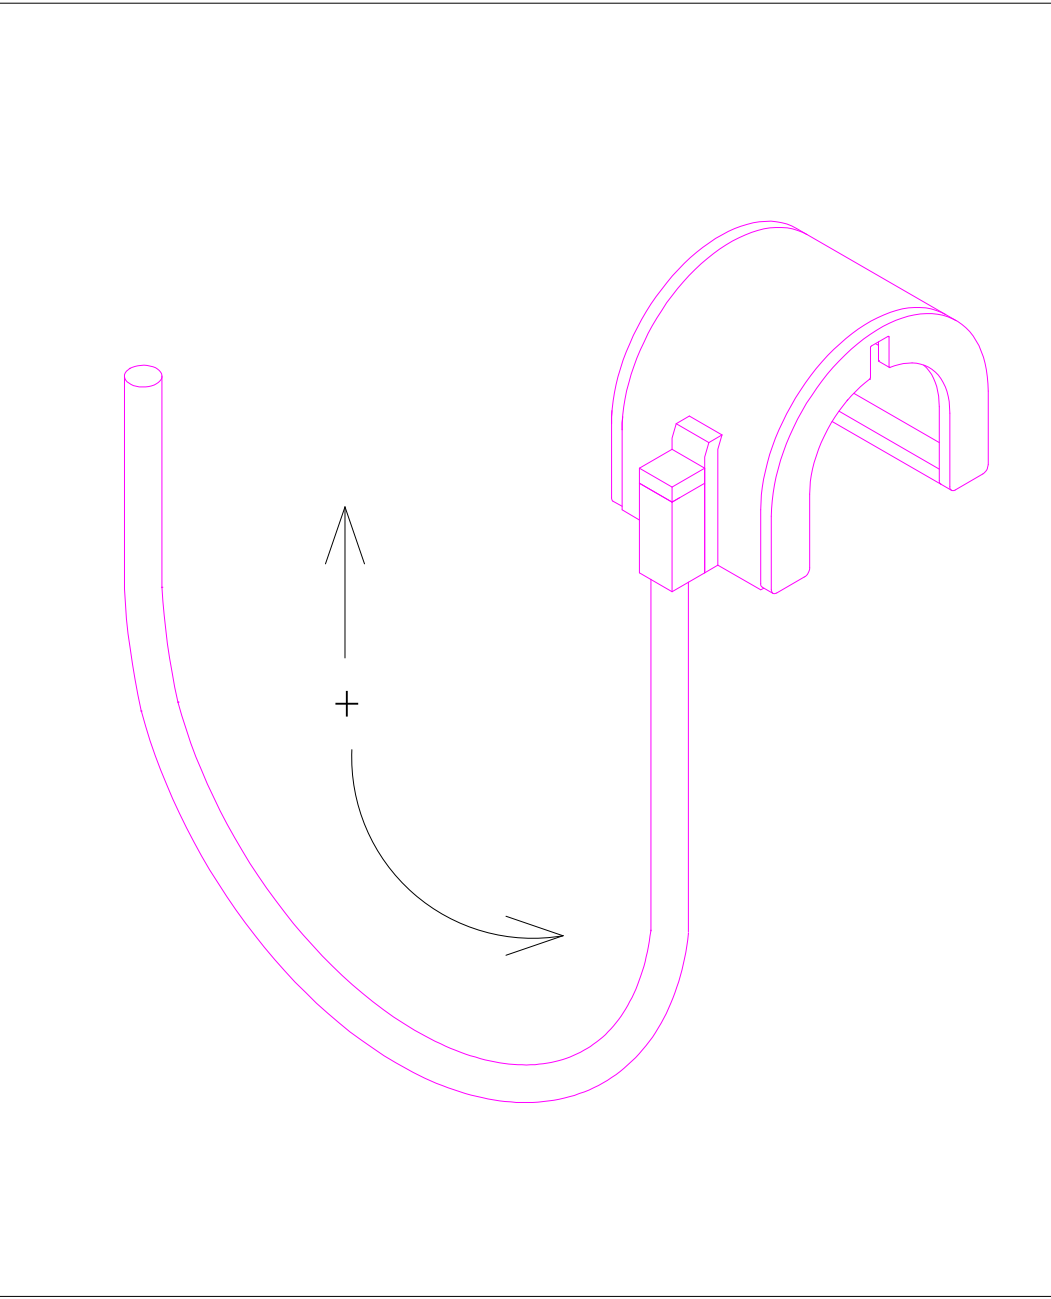

POSICION 2

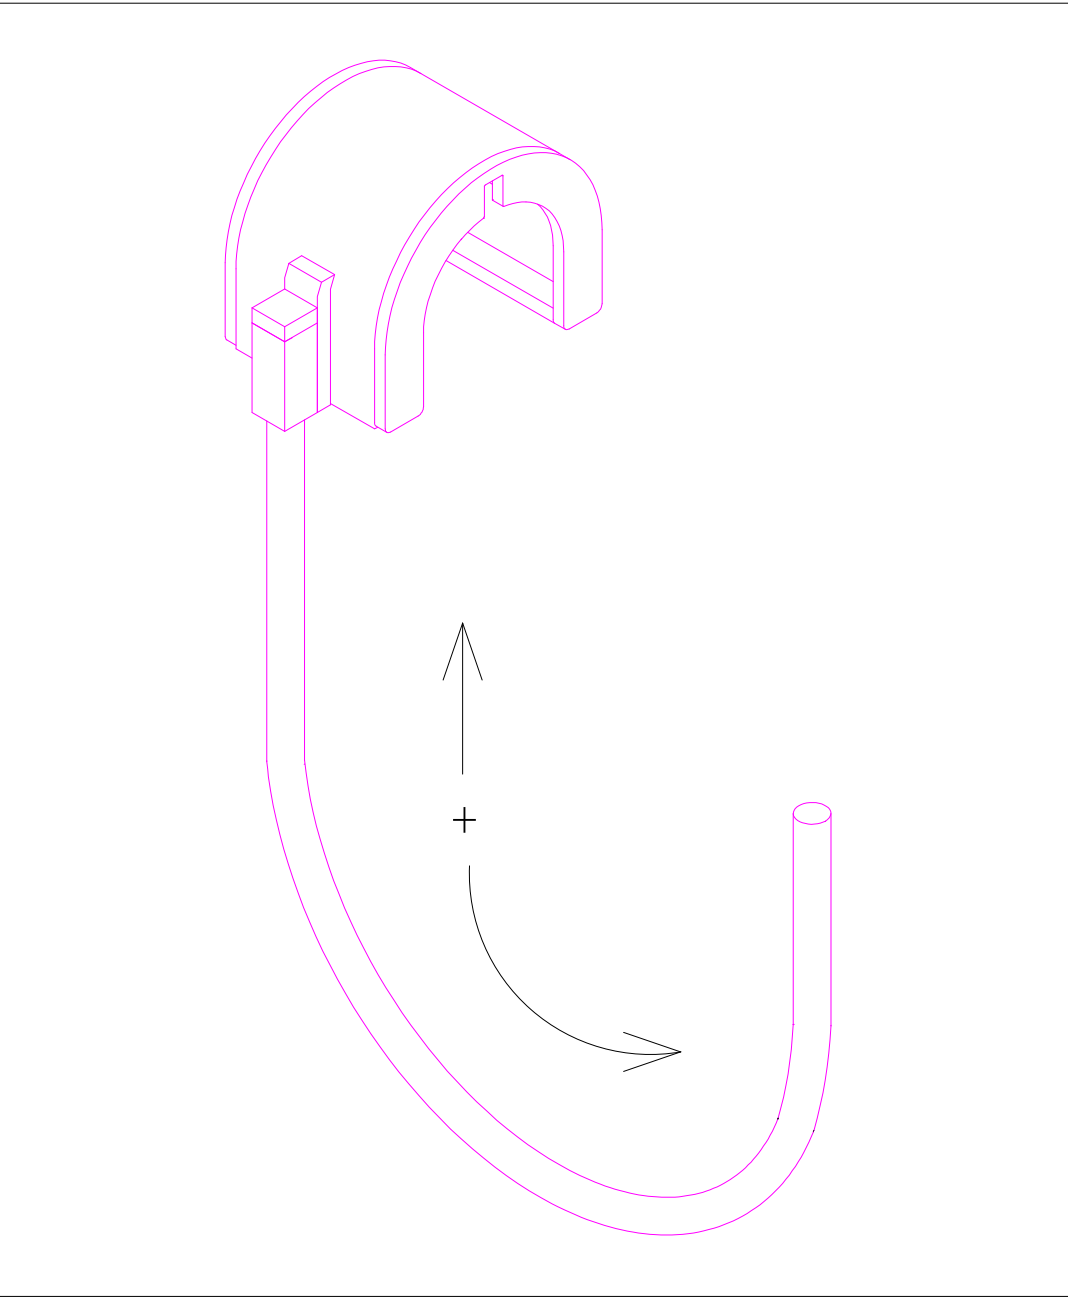

POSICION 3

