


ACABADOS

- ① ACERO INOX SATINADO ESTANDAR. REF 2202


*NOTA:
INCLUIR LAS SIGUIENTES UNIDADES DE ESTE ELEMENTO POR CADA TIENDA :

- ENVIAR 4 UNIDADES PARA LAS BARRAS PERIMETRALES DE LA SECCION JOVEN EN ACABADO ACERO INOX

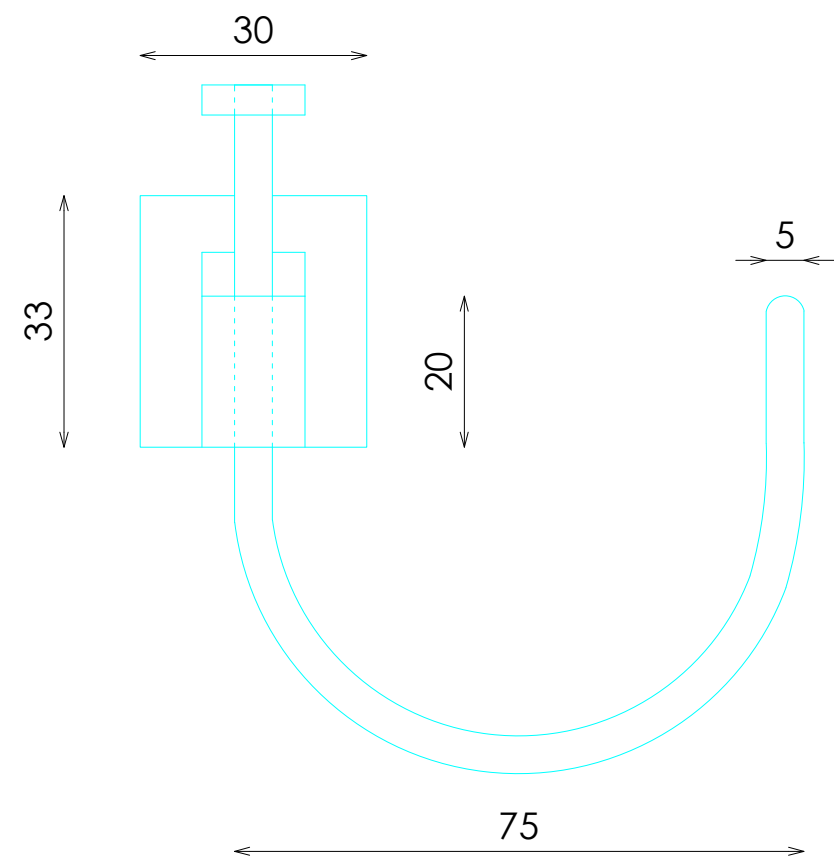


ALZADO


DETALLE ANCLAJE

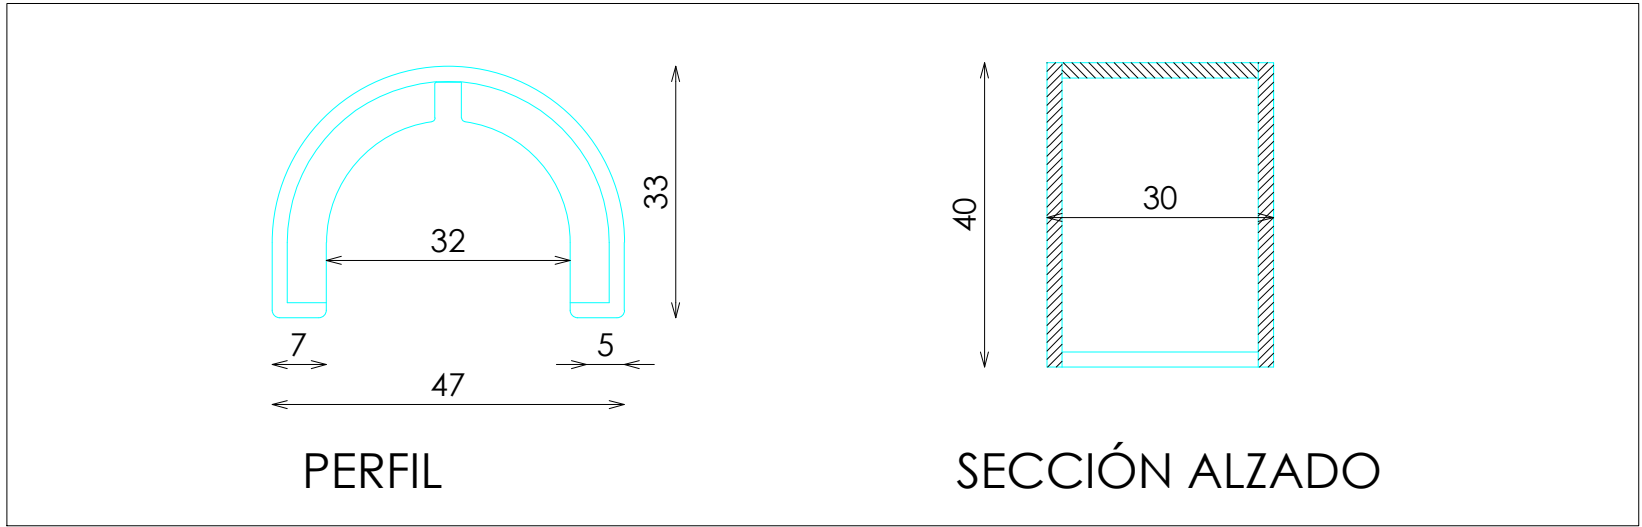

POSICION 1

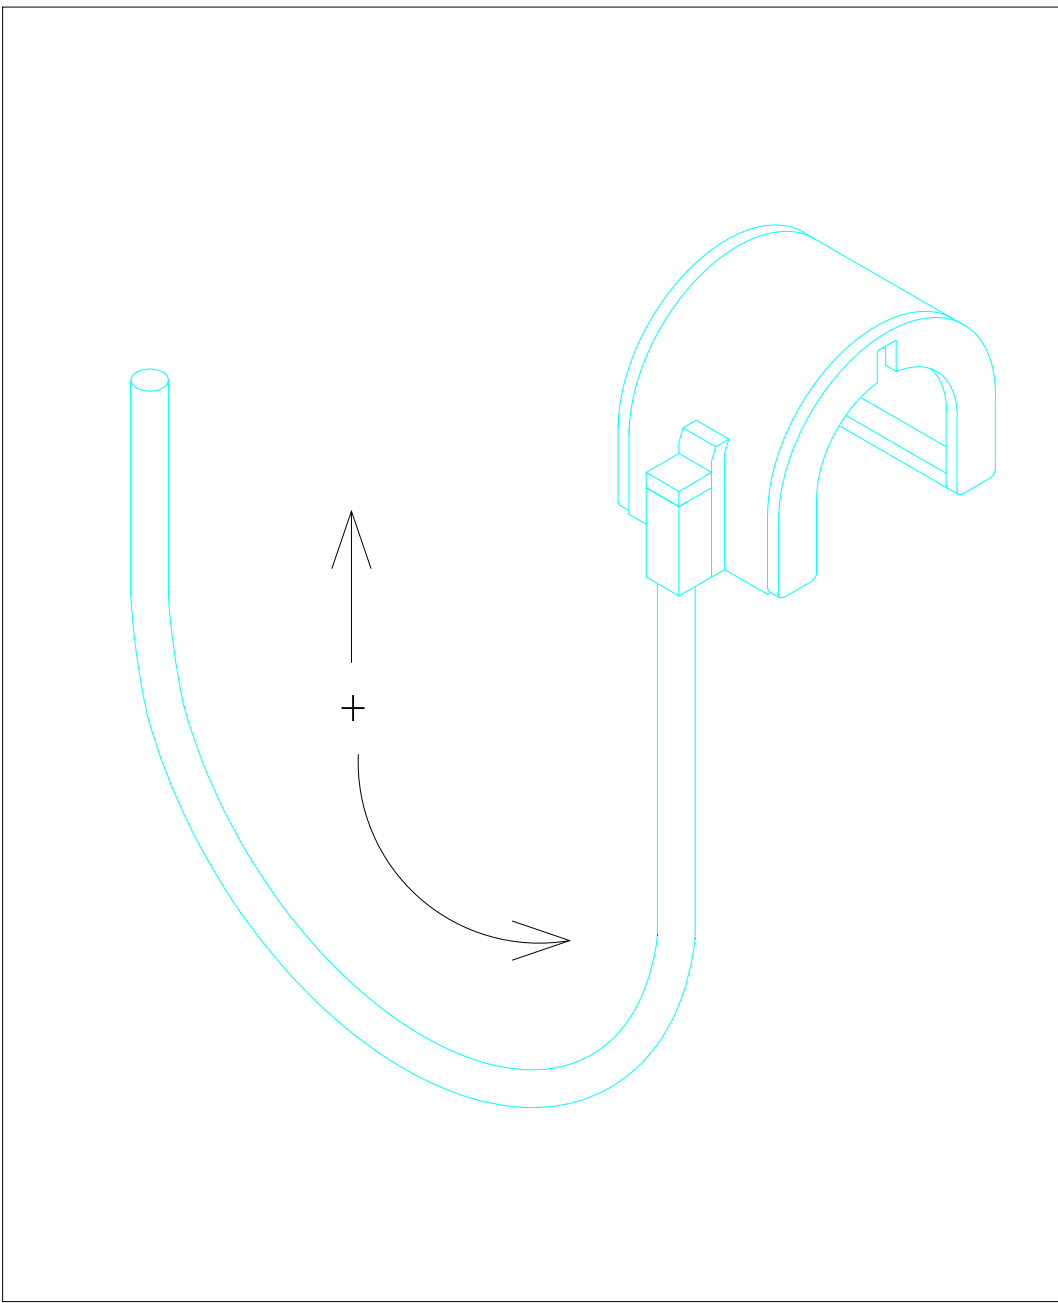

POSICION 2

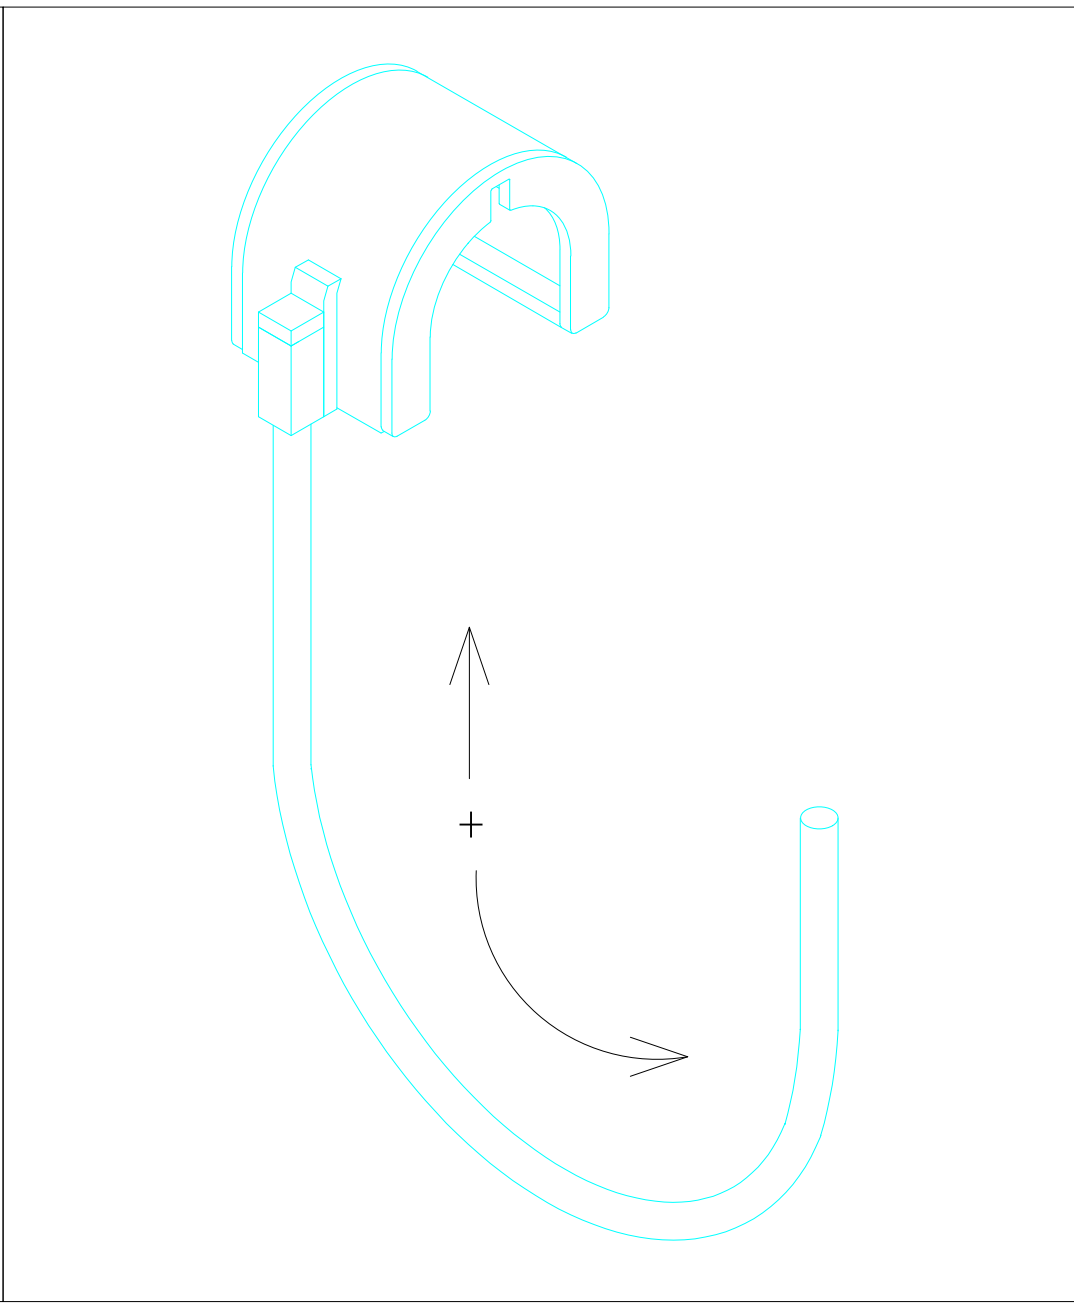

POSICION 3

