



ACABADOS


- ① METAL METAL ACABADO NEGRO ADAPTA HT-9924-T. REF 2207PC0921 REF.2105

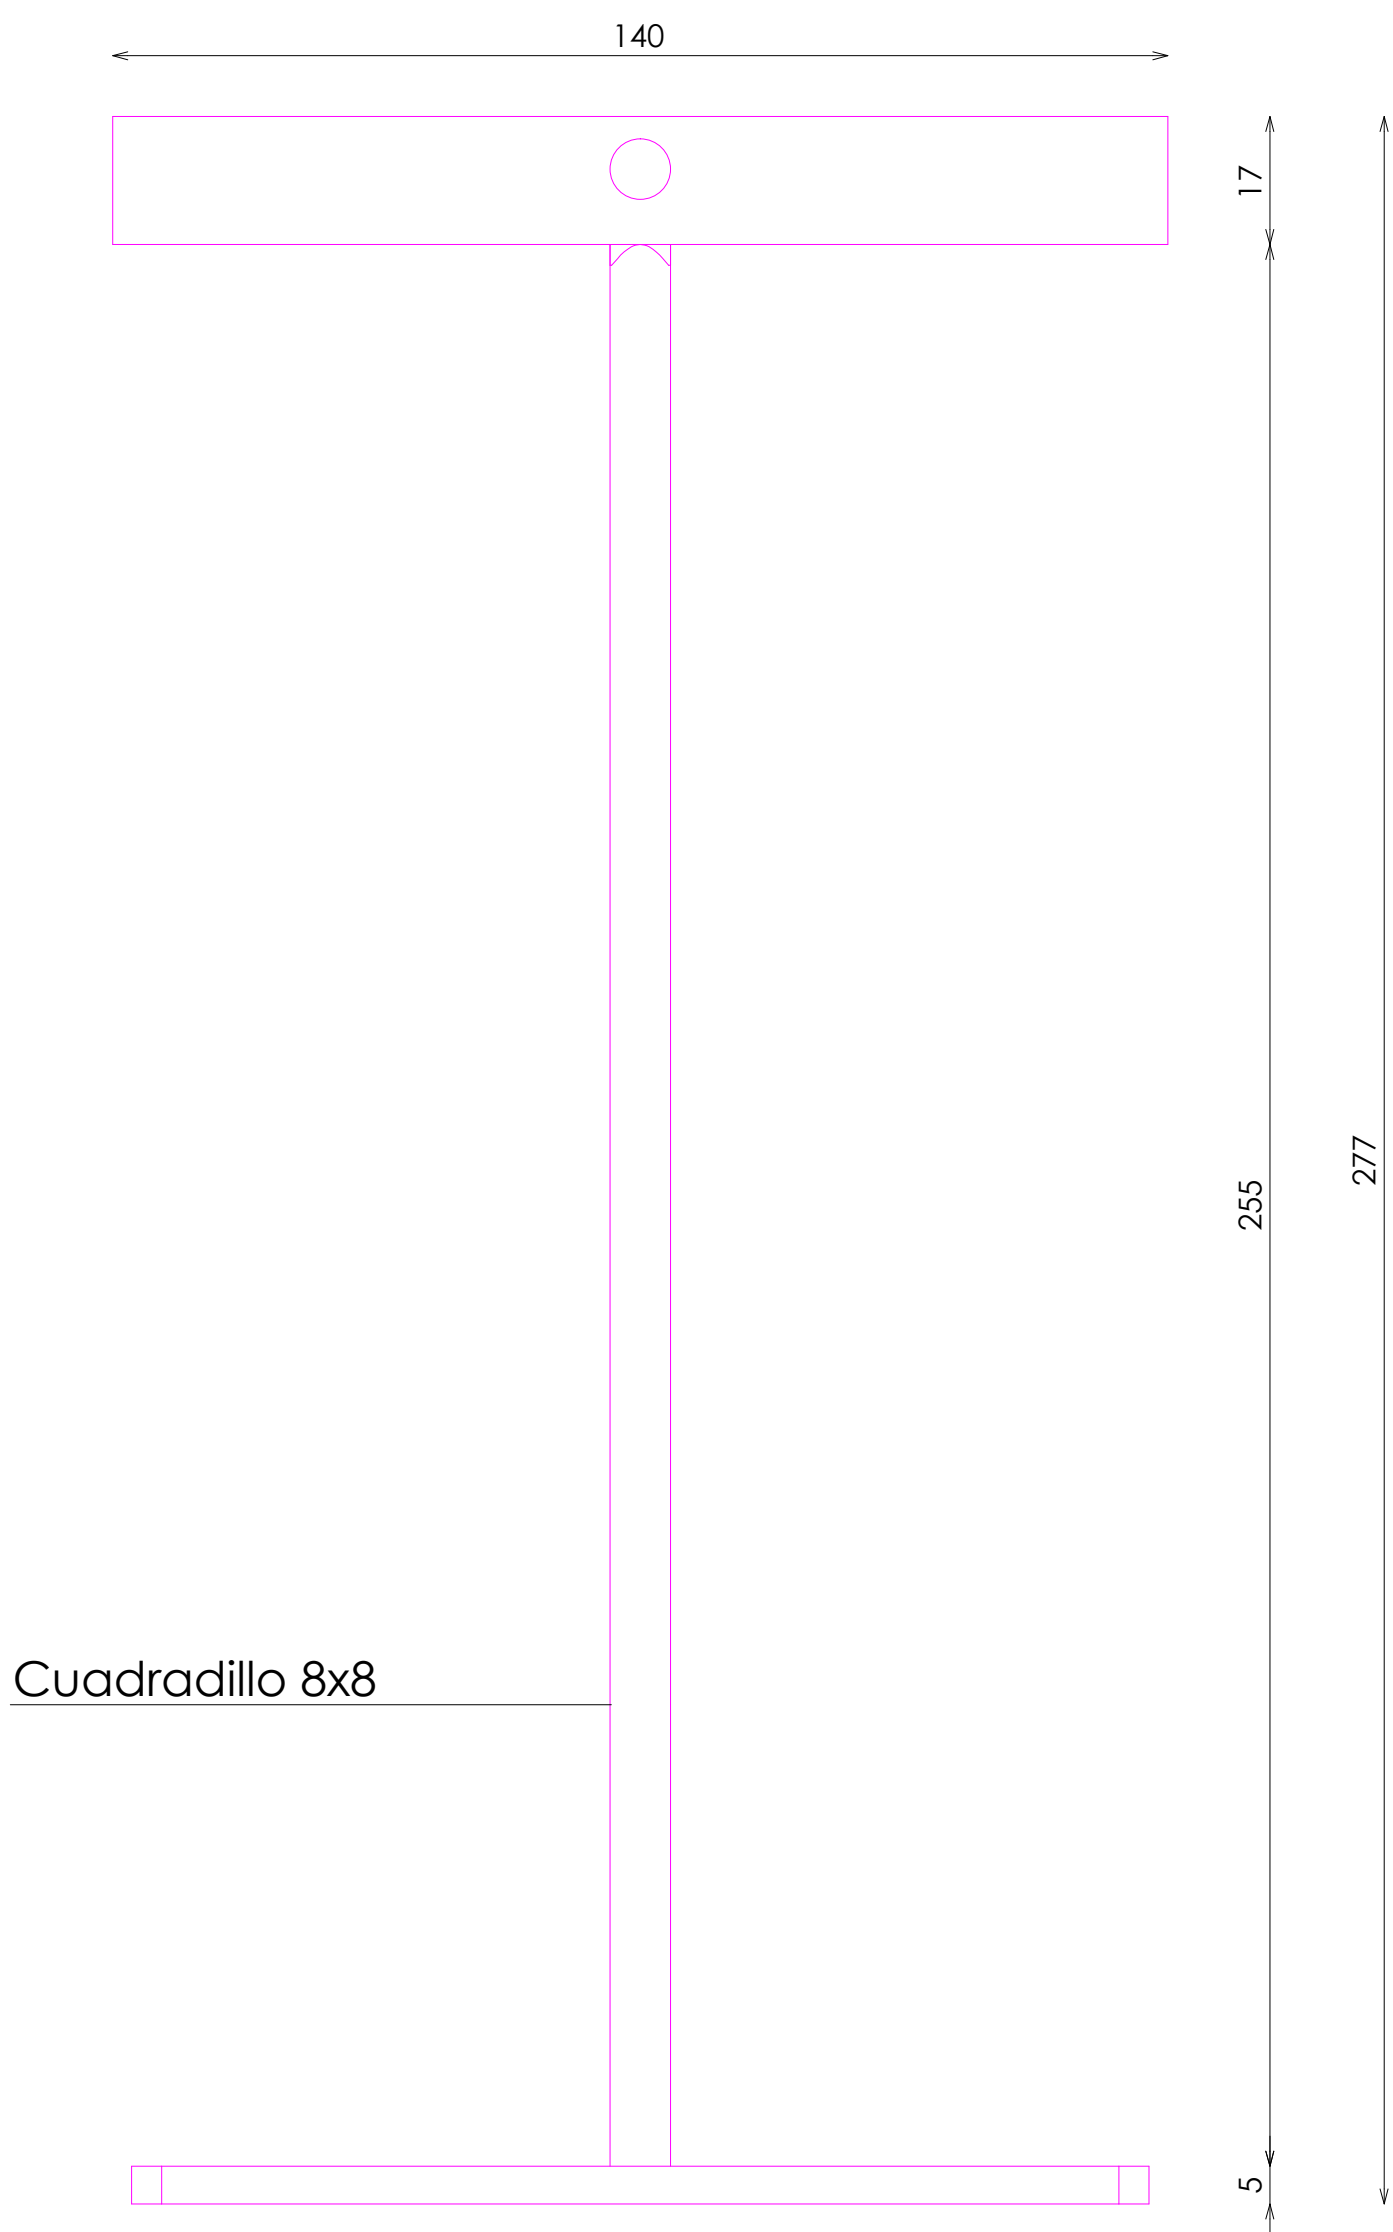


ALZADO

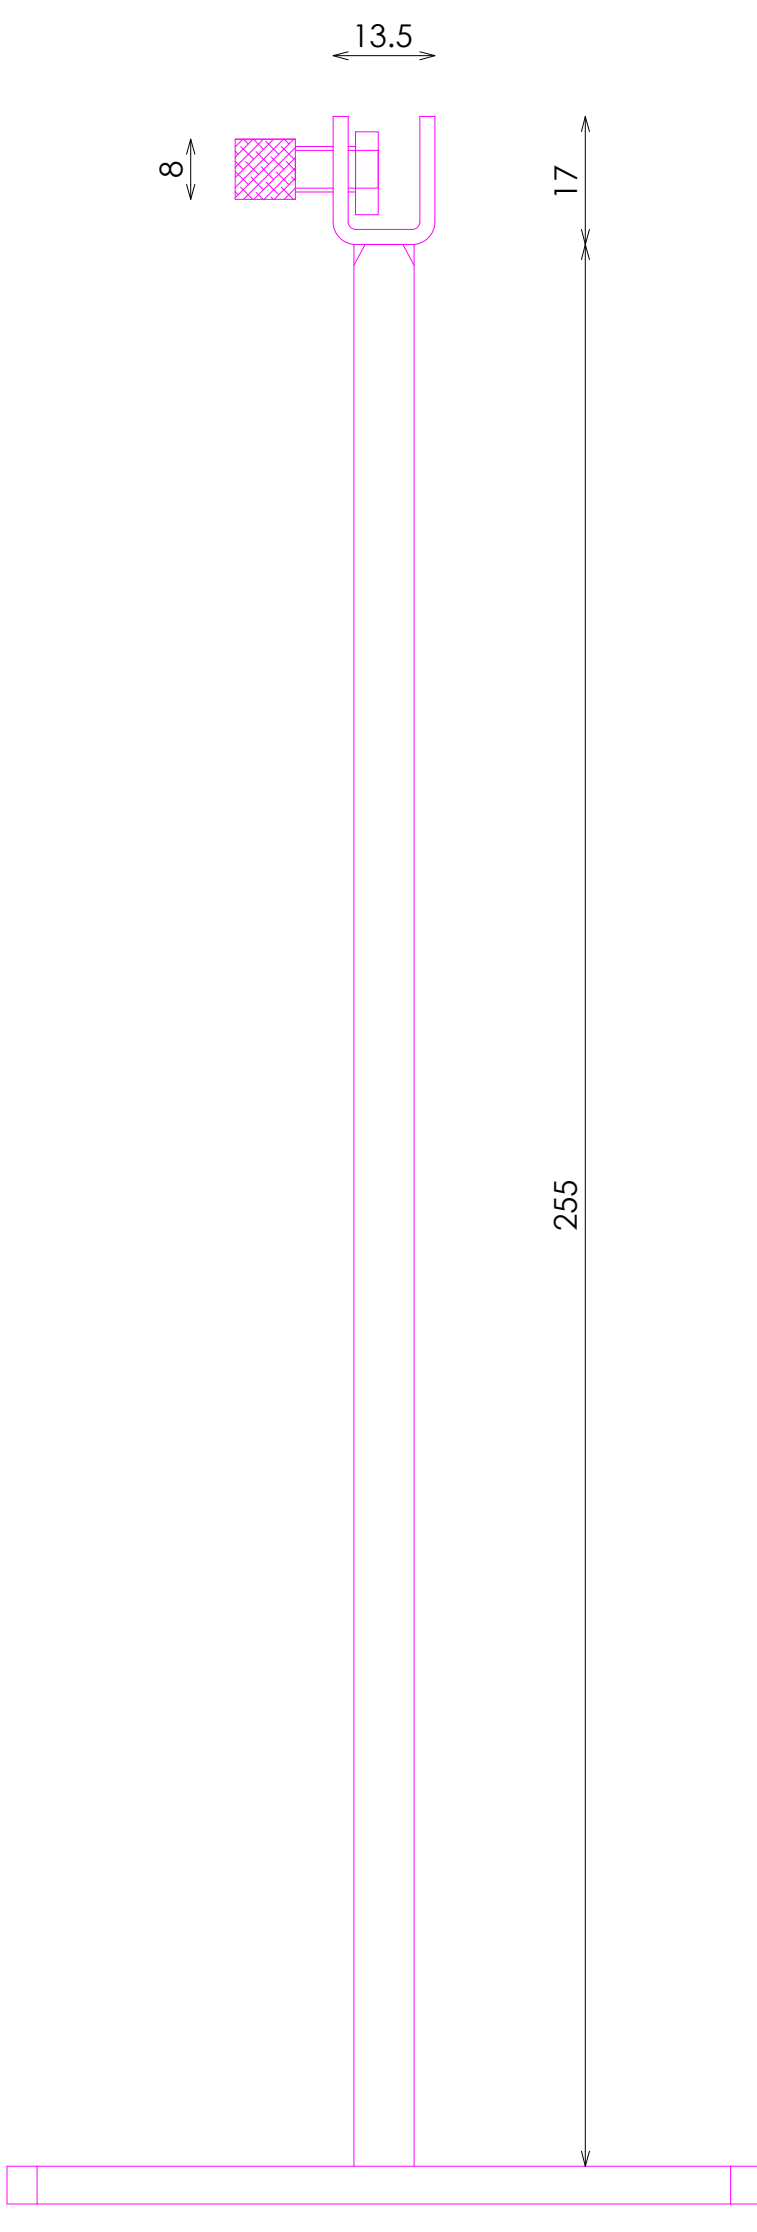

PERFIL

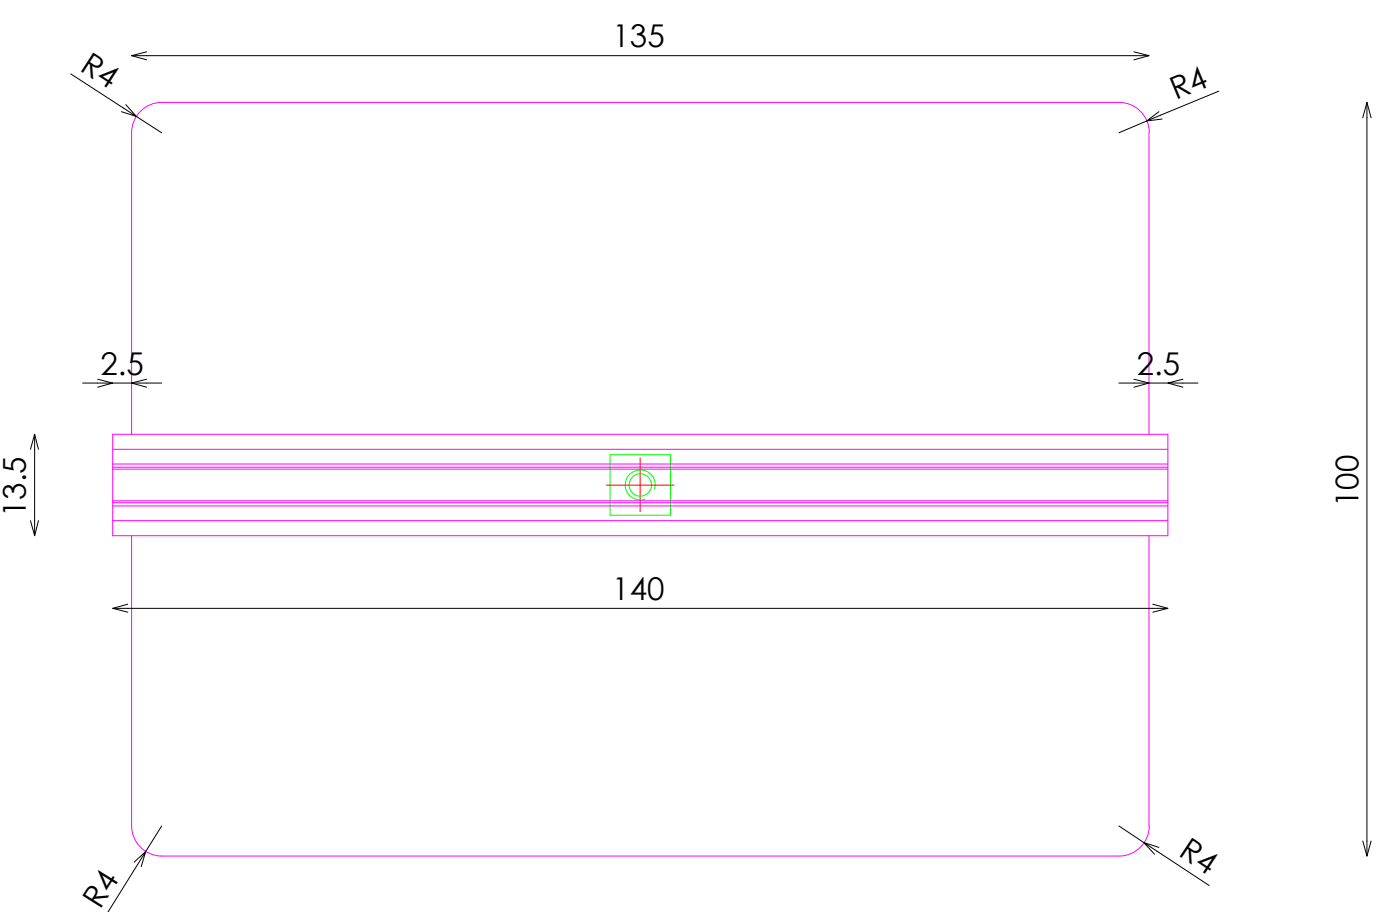


PLANTA

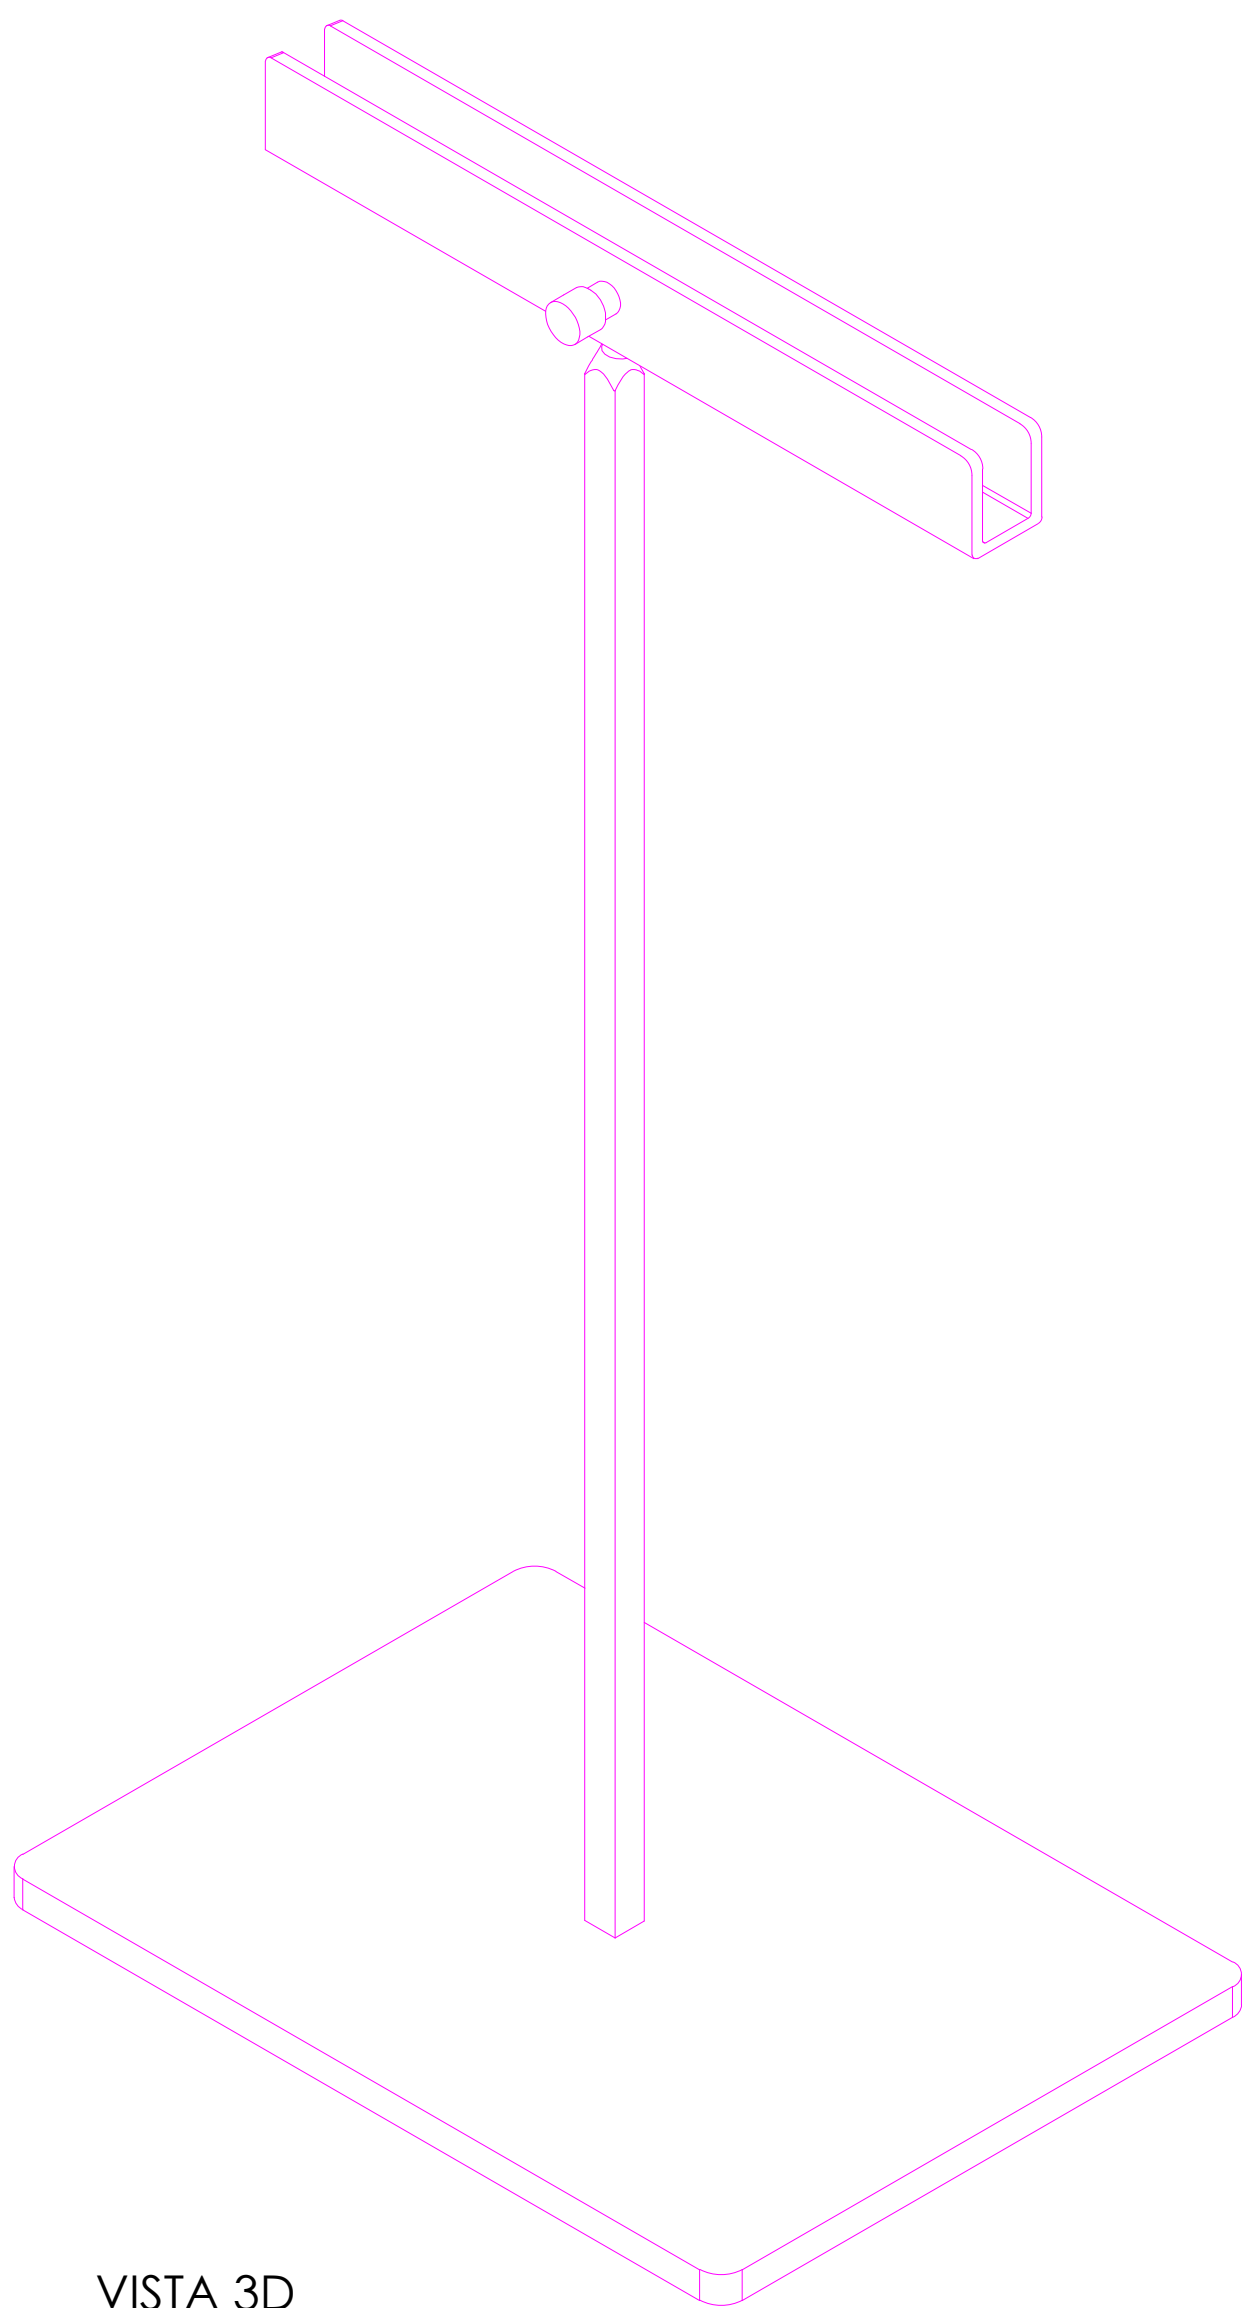


VISTA 3D

DETALLE ANCLAJE

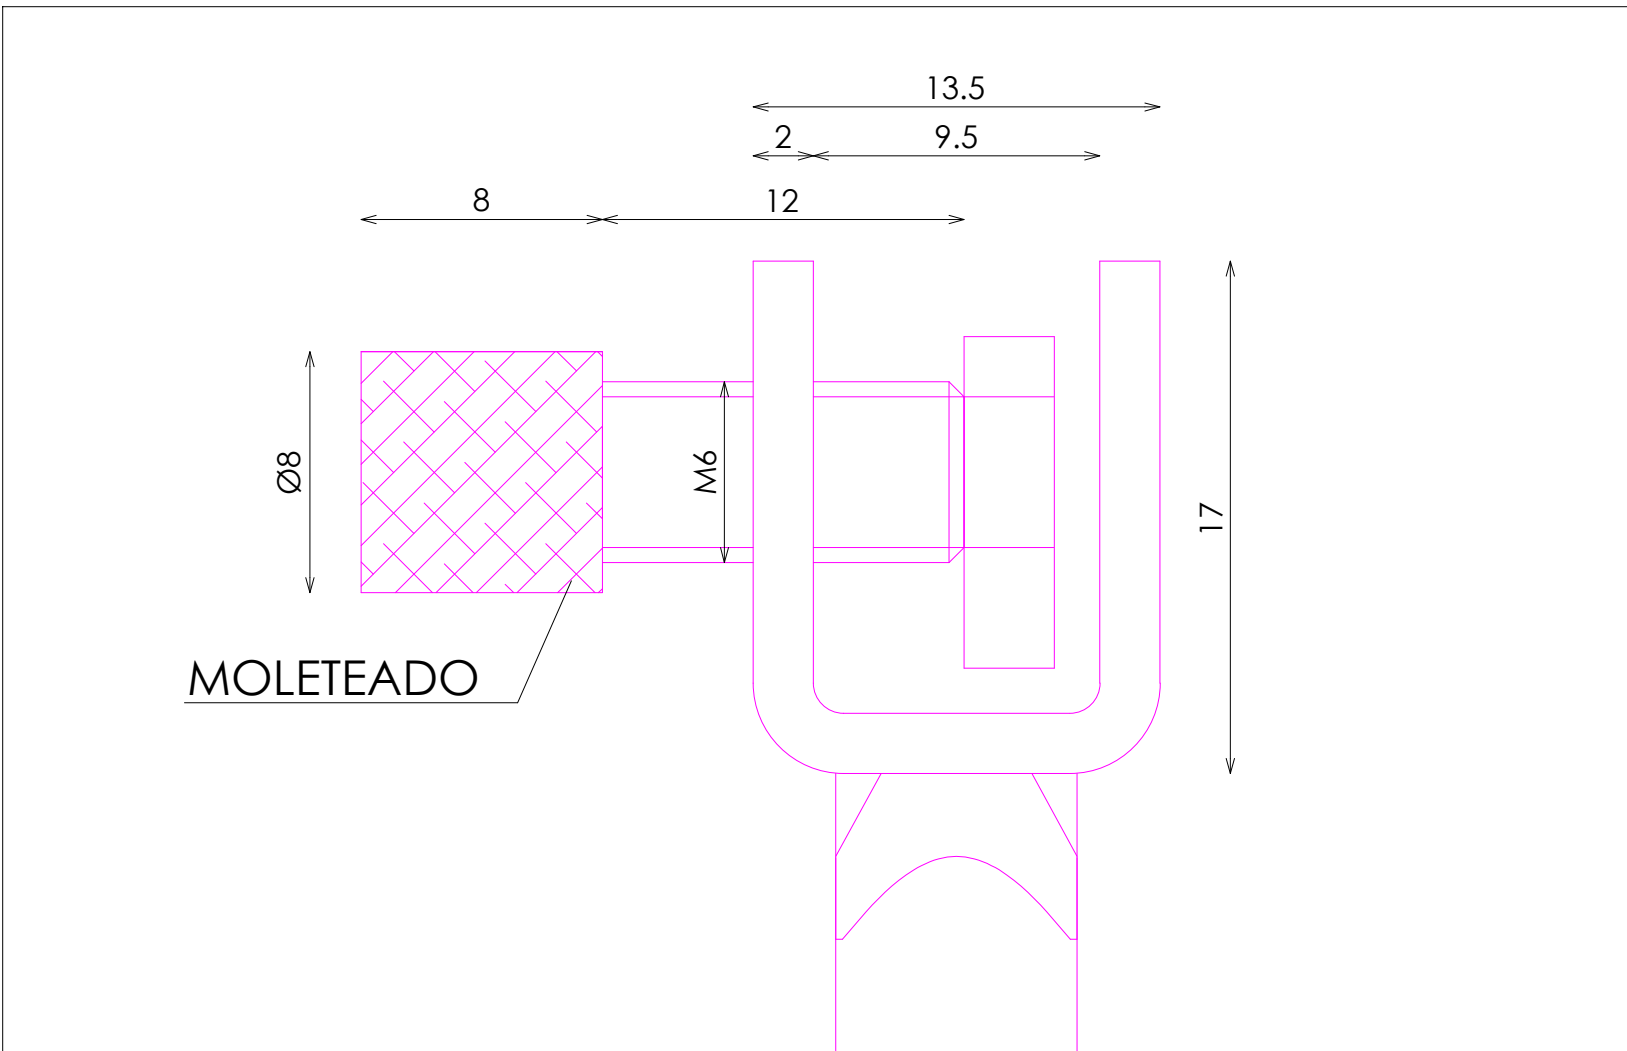

DETALLE CHAPA REMACHADA

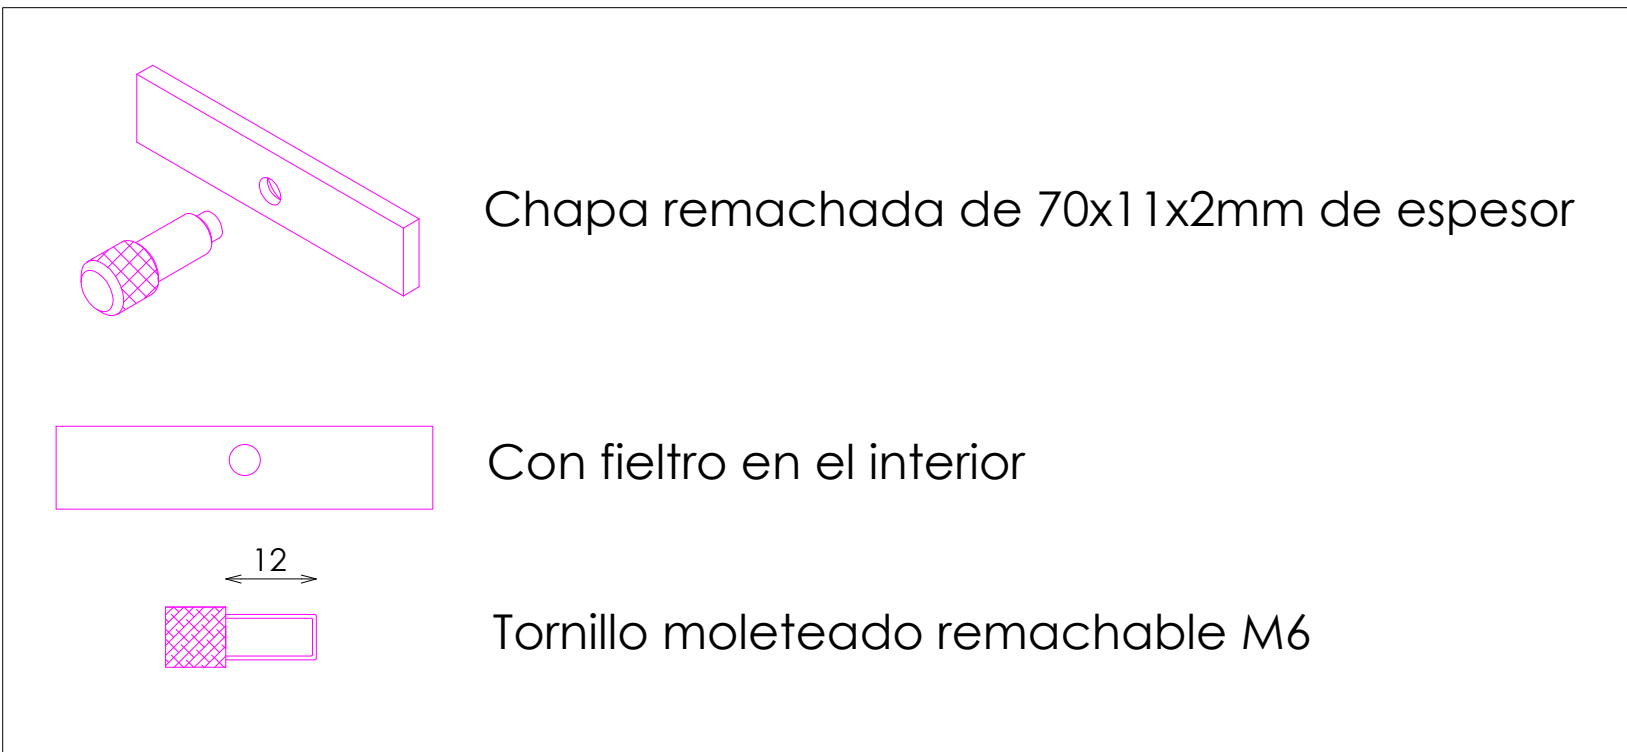

CRITERIOS

DESCRIPCION	Uds
SI EL MOBILIARIO ES EN ACABADO NEGRO	
MENOS <400m2	12
MAS >400m2	15