



ACABADOS

- ① ACERO INOX ACABADO AXALTA REF,2001
- ② ESPEJO PLATA


*NOTA: ESPEJO FIJADO A SUELO Y PARED

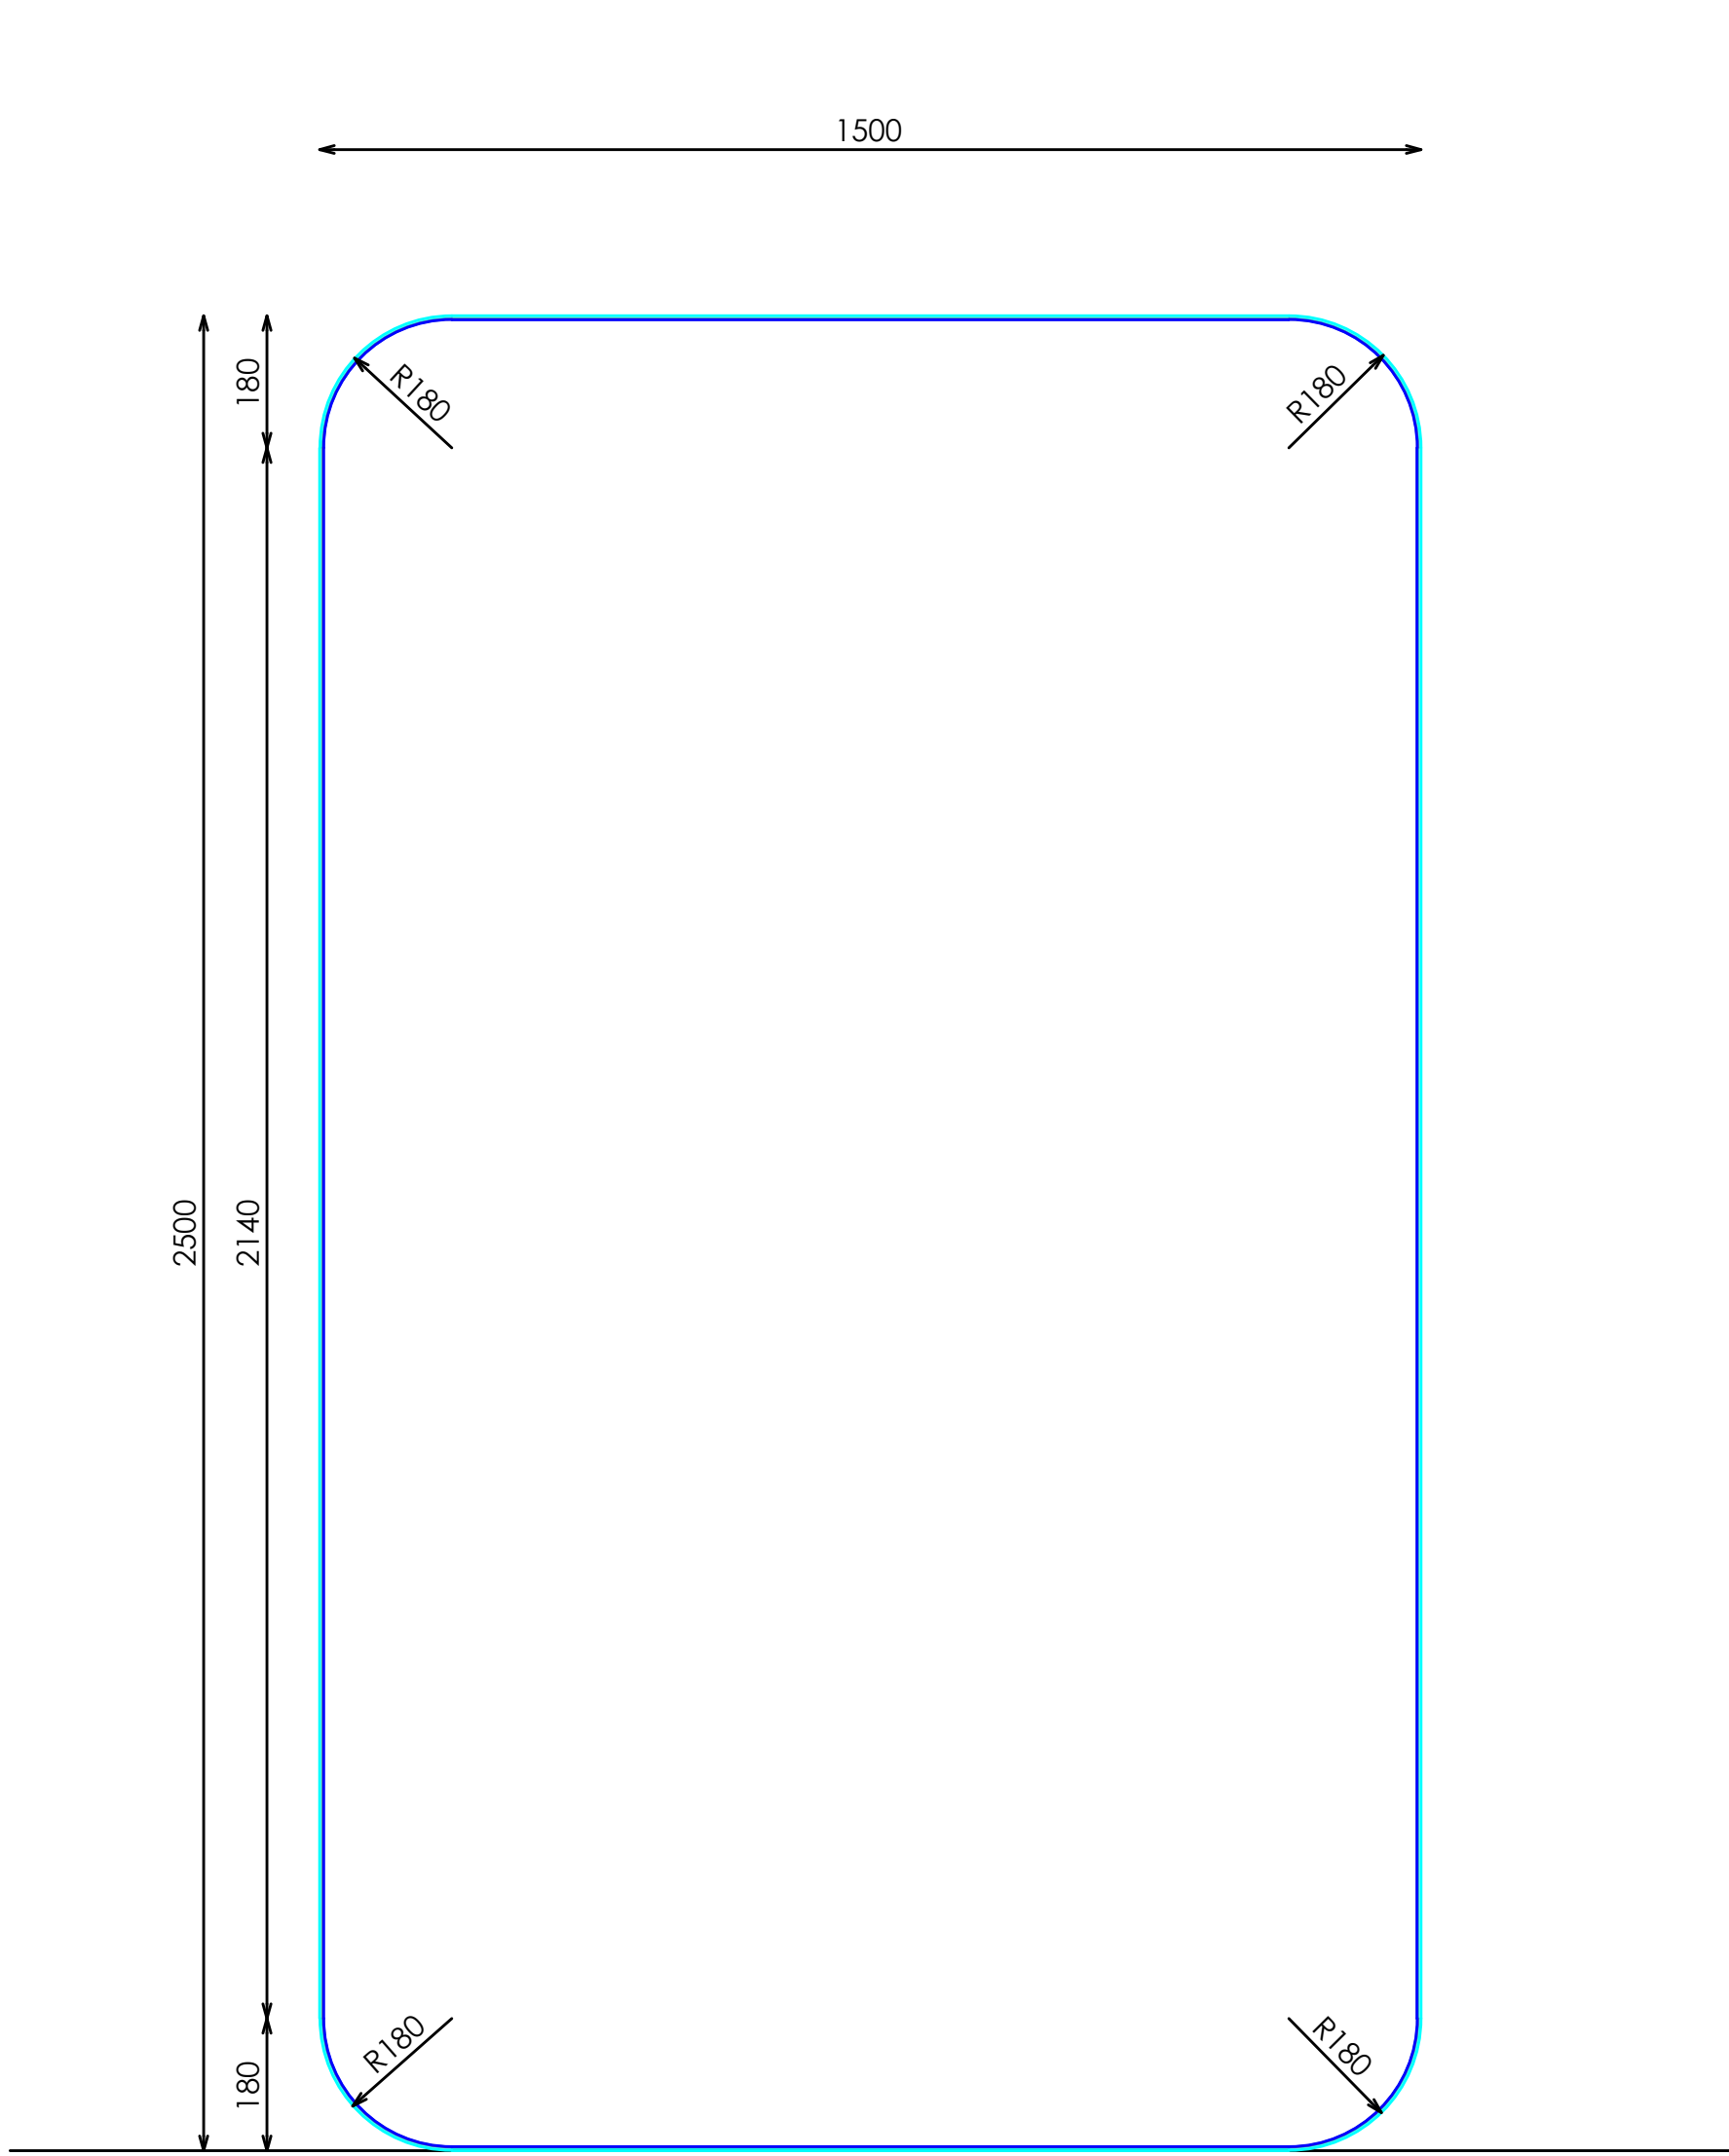


ALZADO

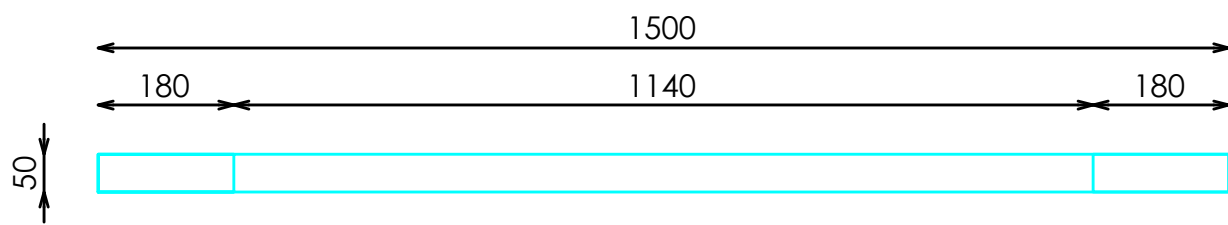

PLANTA

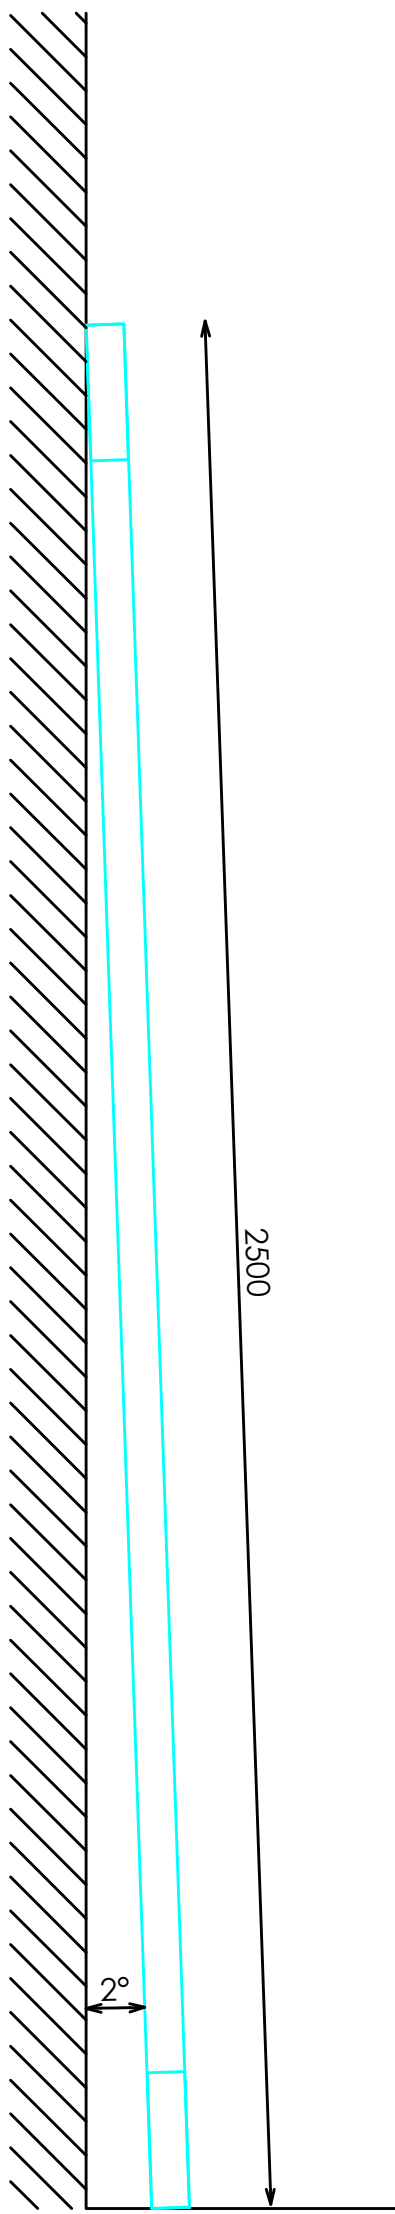

PERFIL

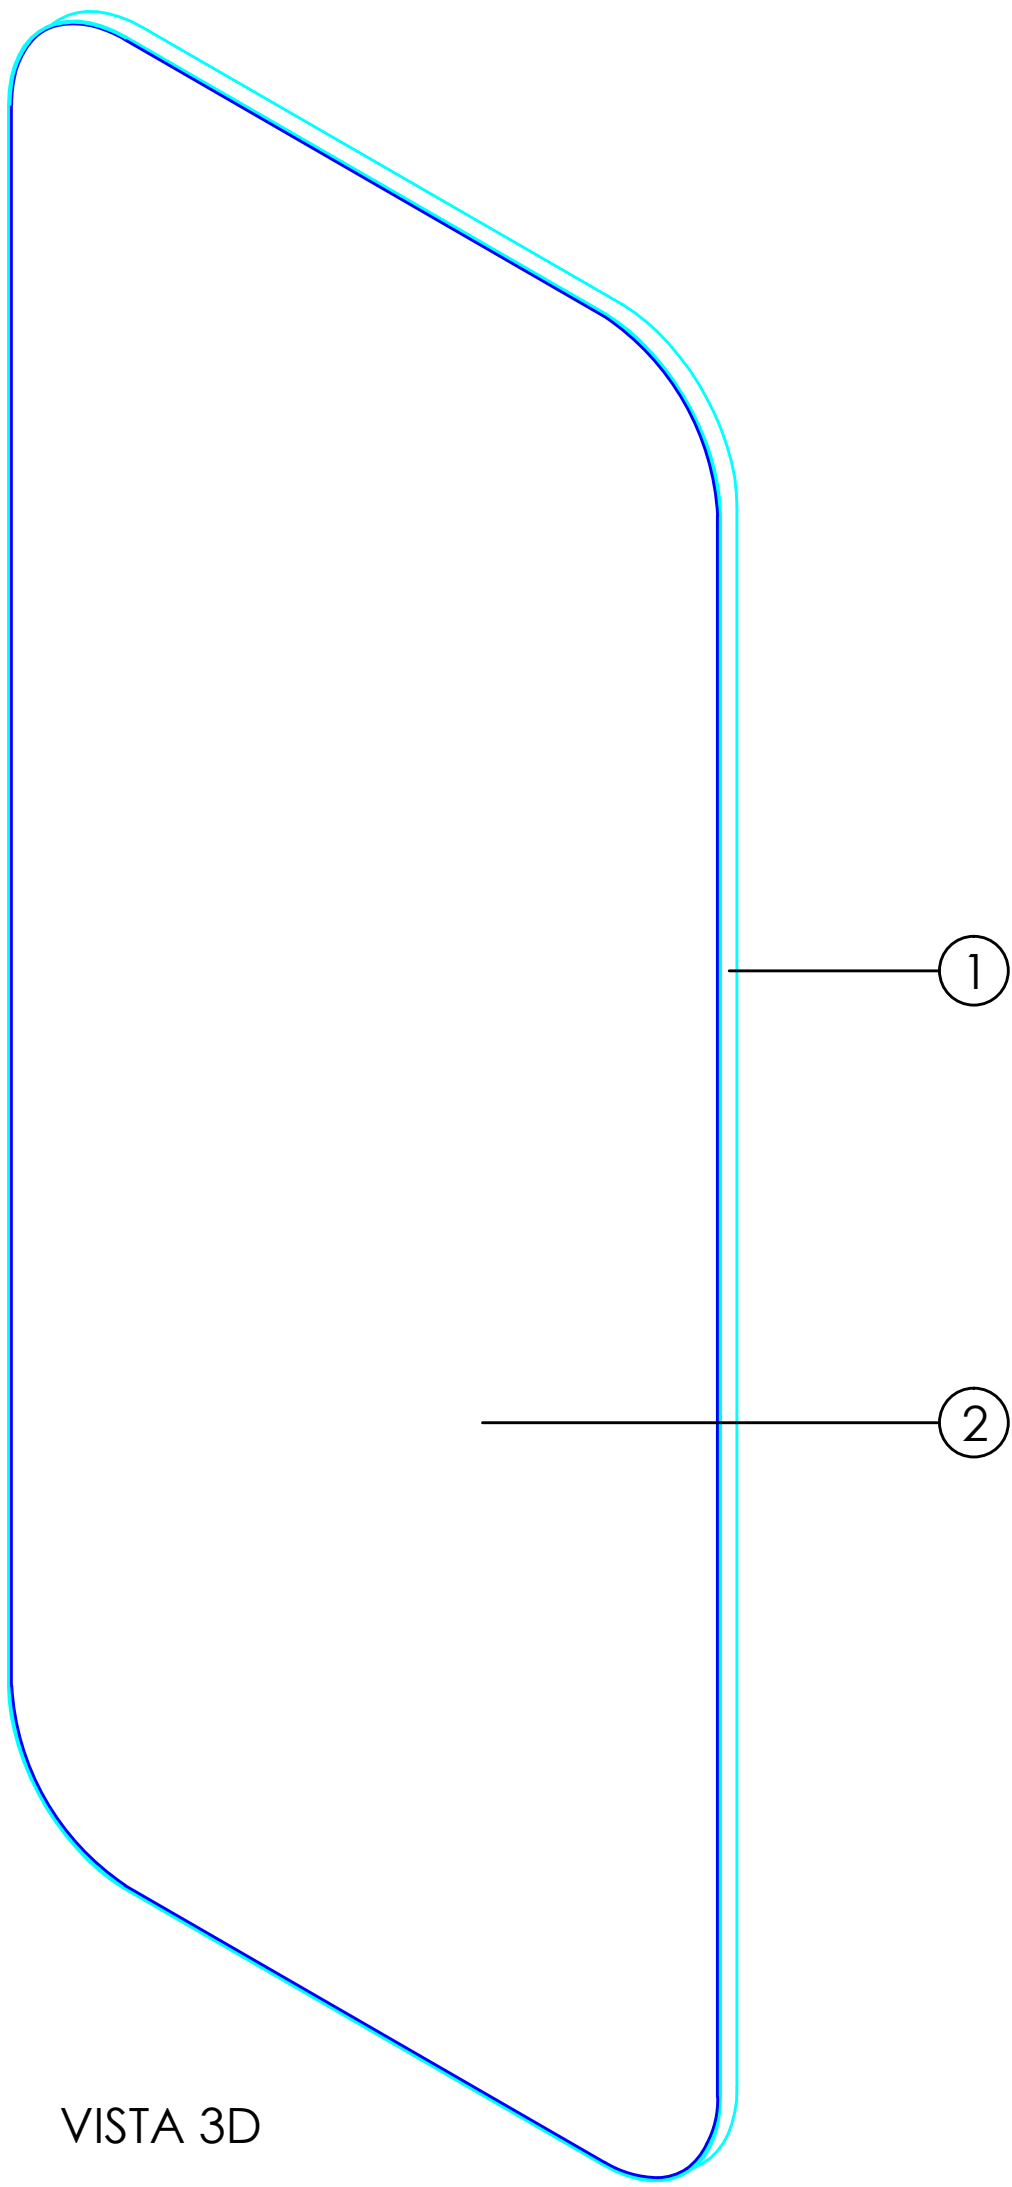

VISTA 3D