



ACABADOS


- ① ACERO INOX SATINADO ESTANDAR. REF 2202

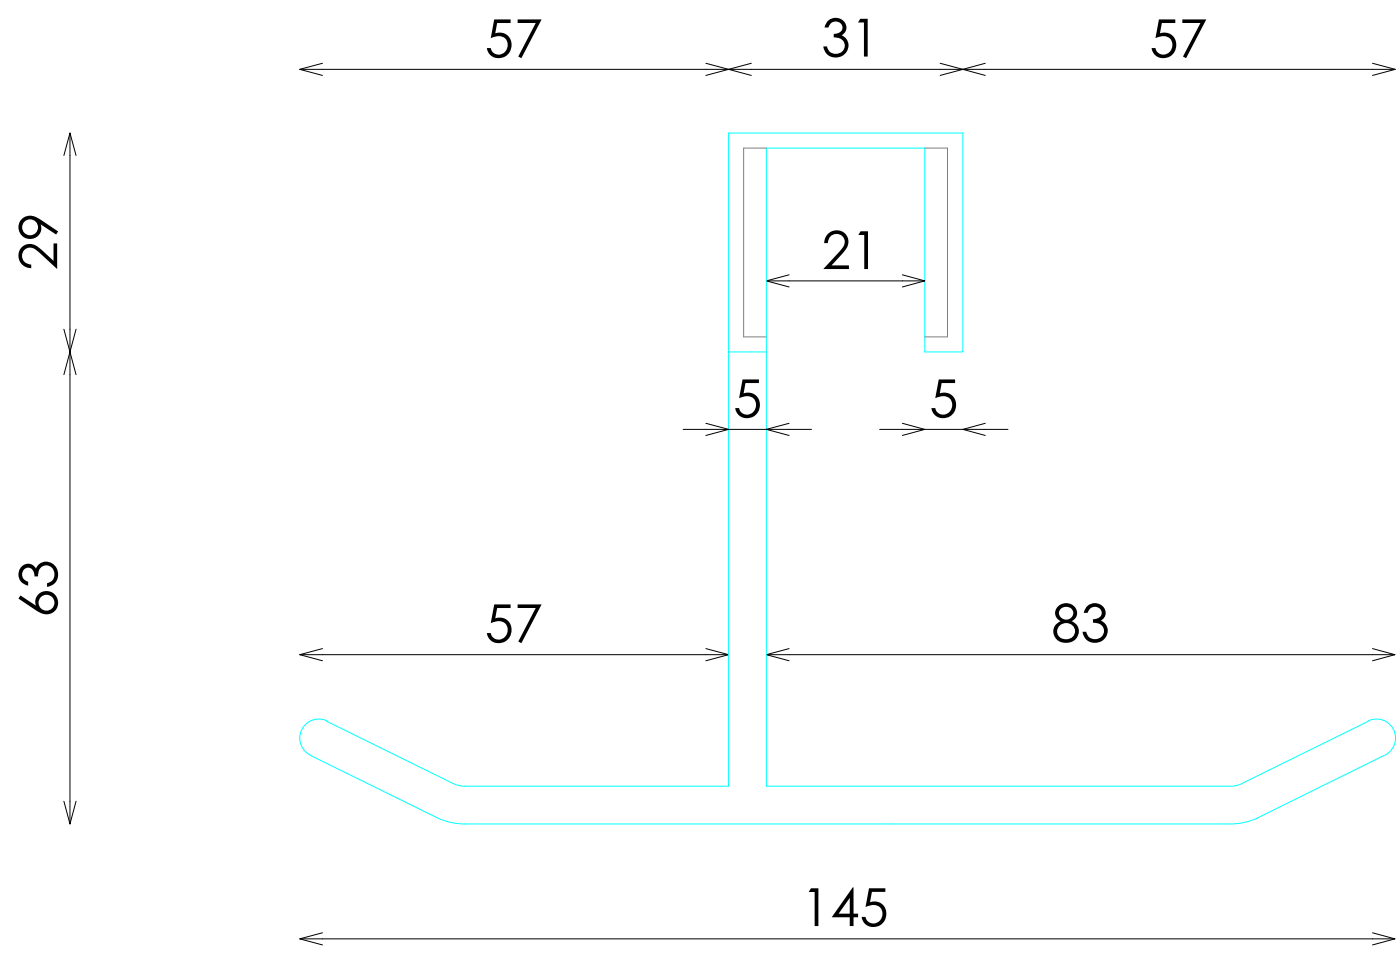


ALZADO

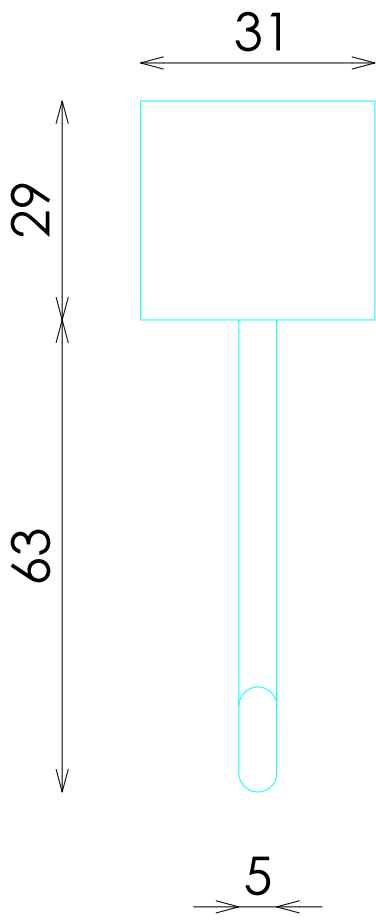

ALZADO

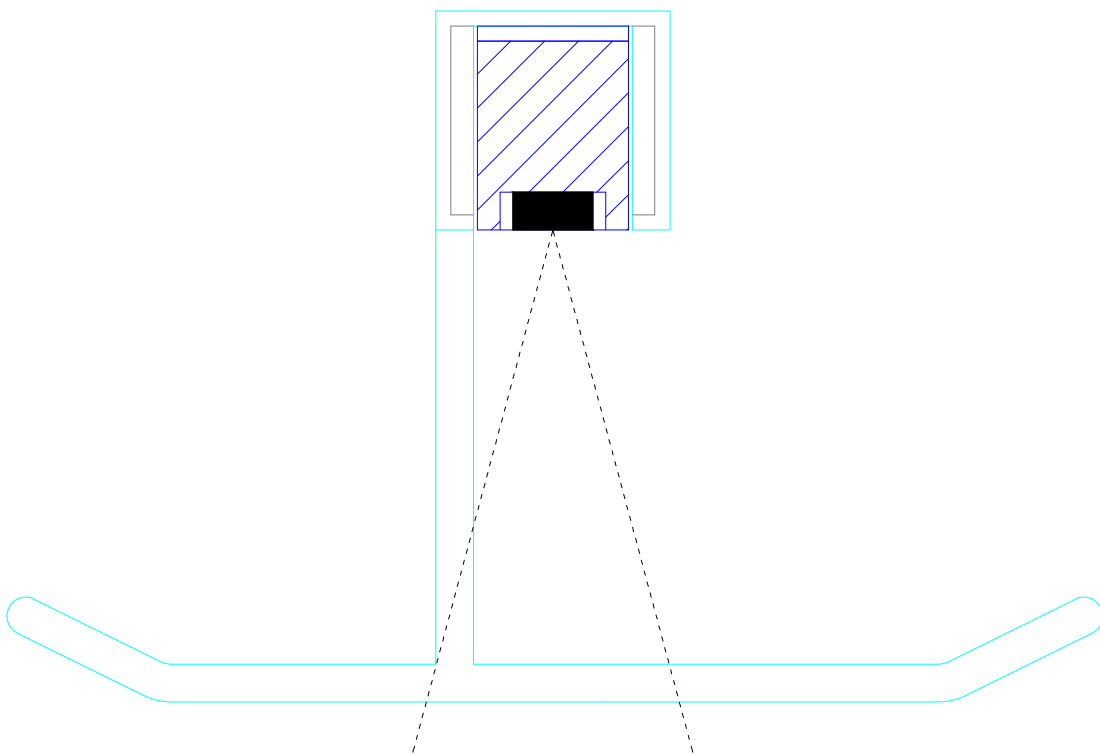

SECCION MONTAJE
BARRA 20x25

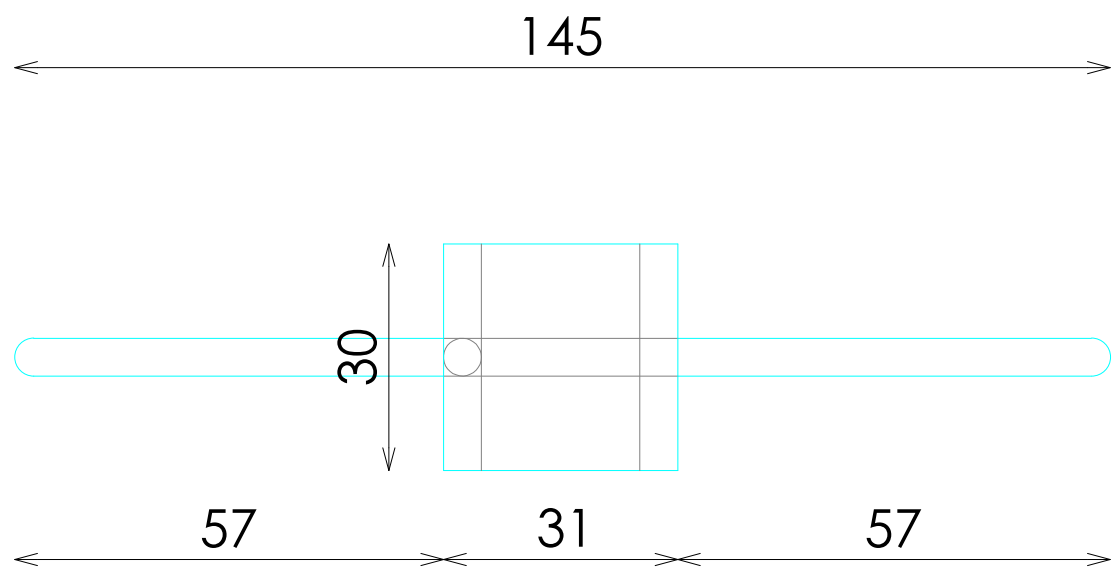

PLANTA

DOTACION

DESCRIPCION	Uds
DOTACIÓN A ENVIAR POR TIENDA	4