



ACABADOS


- ①
- DM ACABADO LACADO CRYSTAL WHITE REF.2209

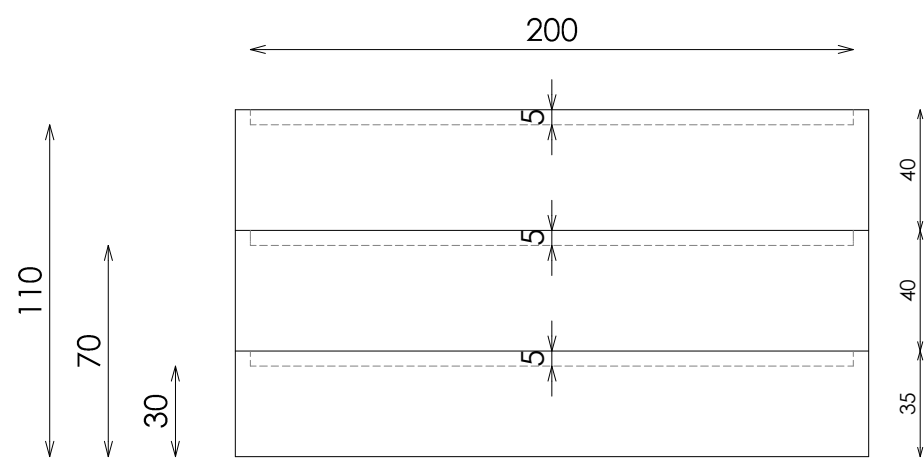


ALZADO

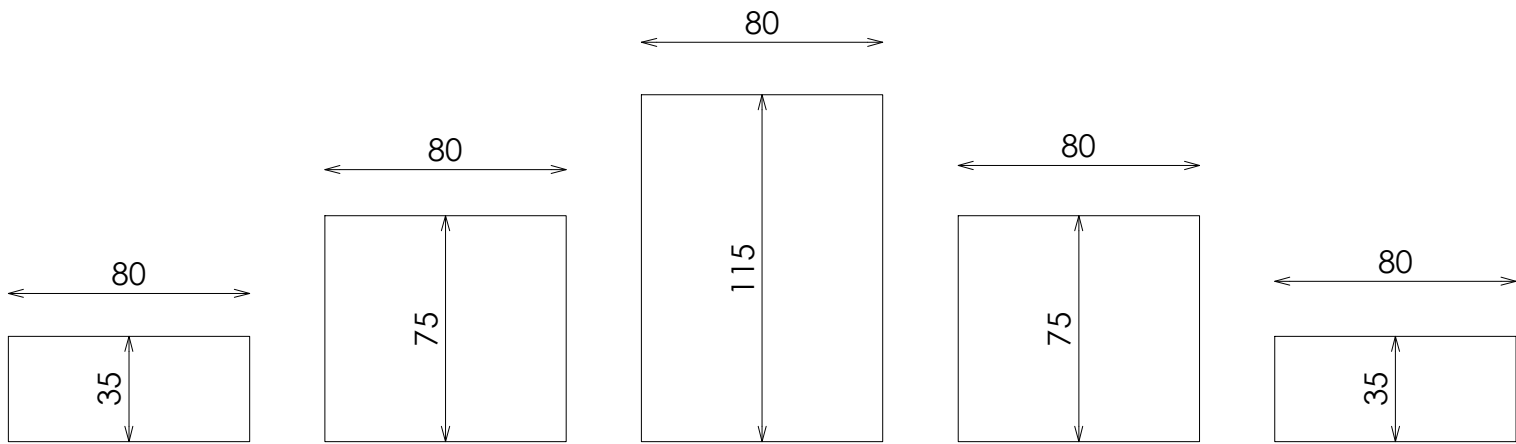

PERFIL

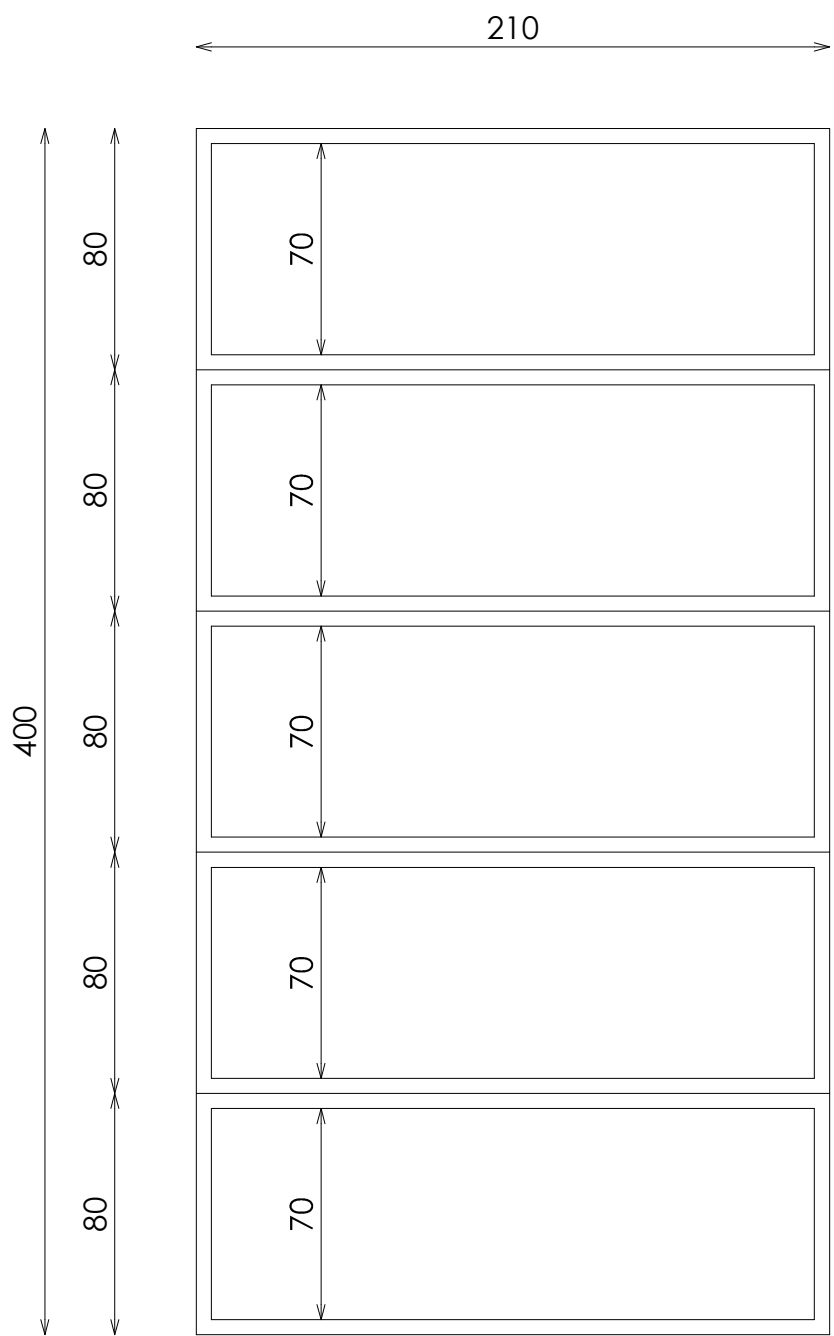

PLANTA

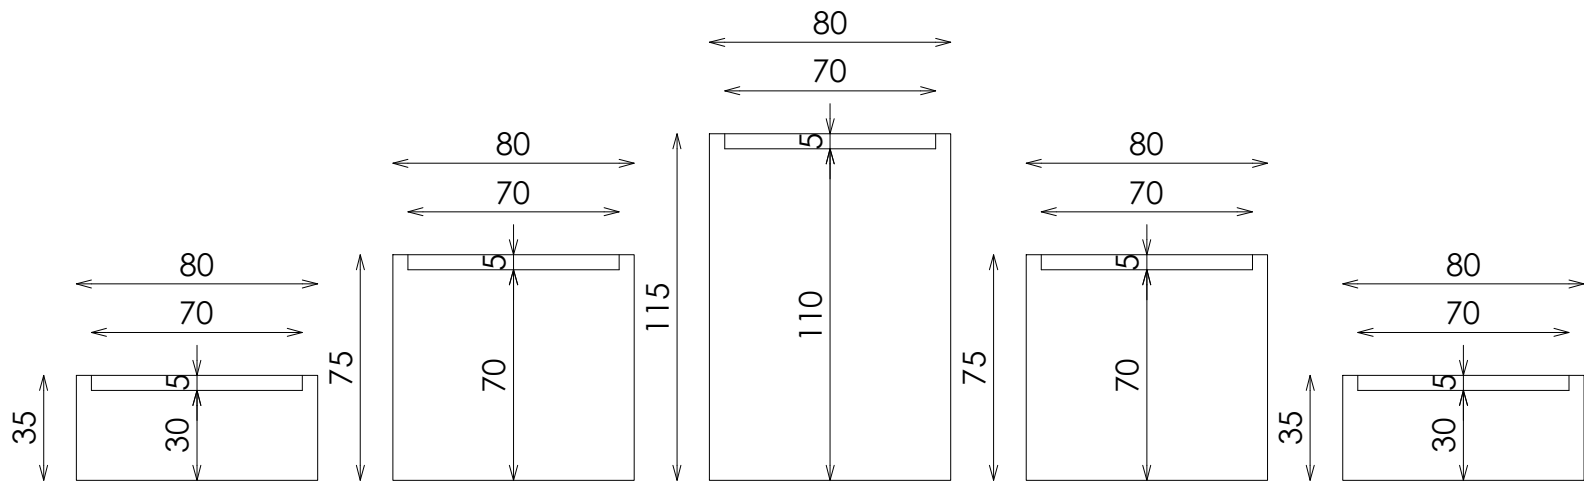

SECCION

DOTACION

DESCRIPCION	Uds
DOTACIÓN A ENVIAR POR TIENDA	3