


ACABADOS

- ① ACERO INOX SATINADO ESTANDAR. REF 2202
- ② METAL ACABADO LACADO CRYSTAL WHITE REF.2210

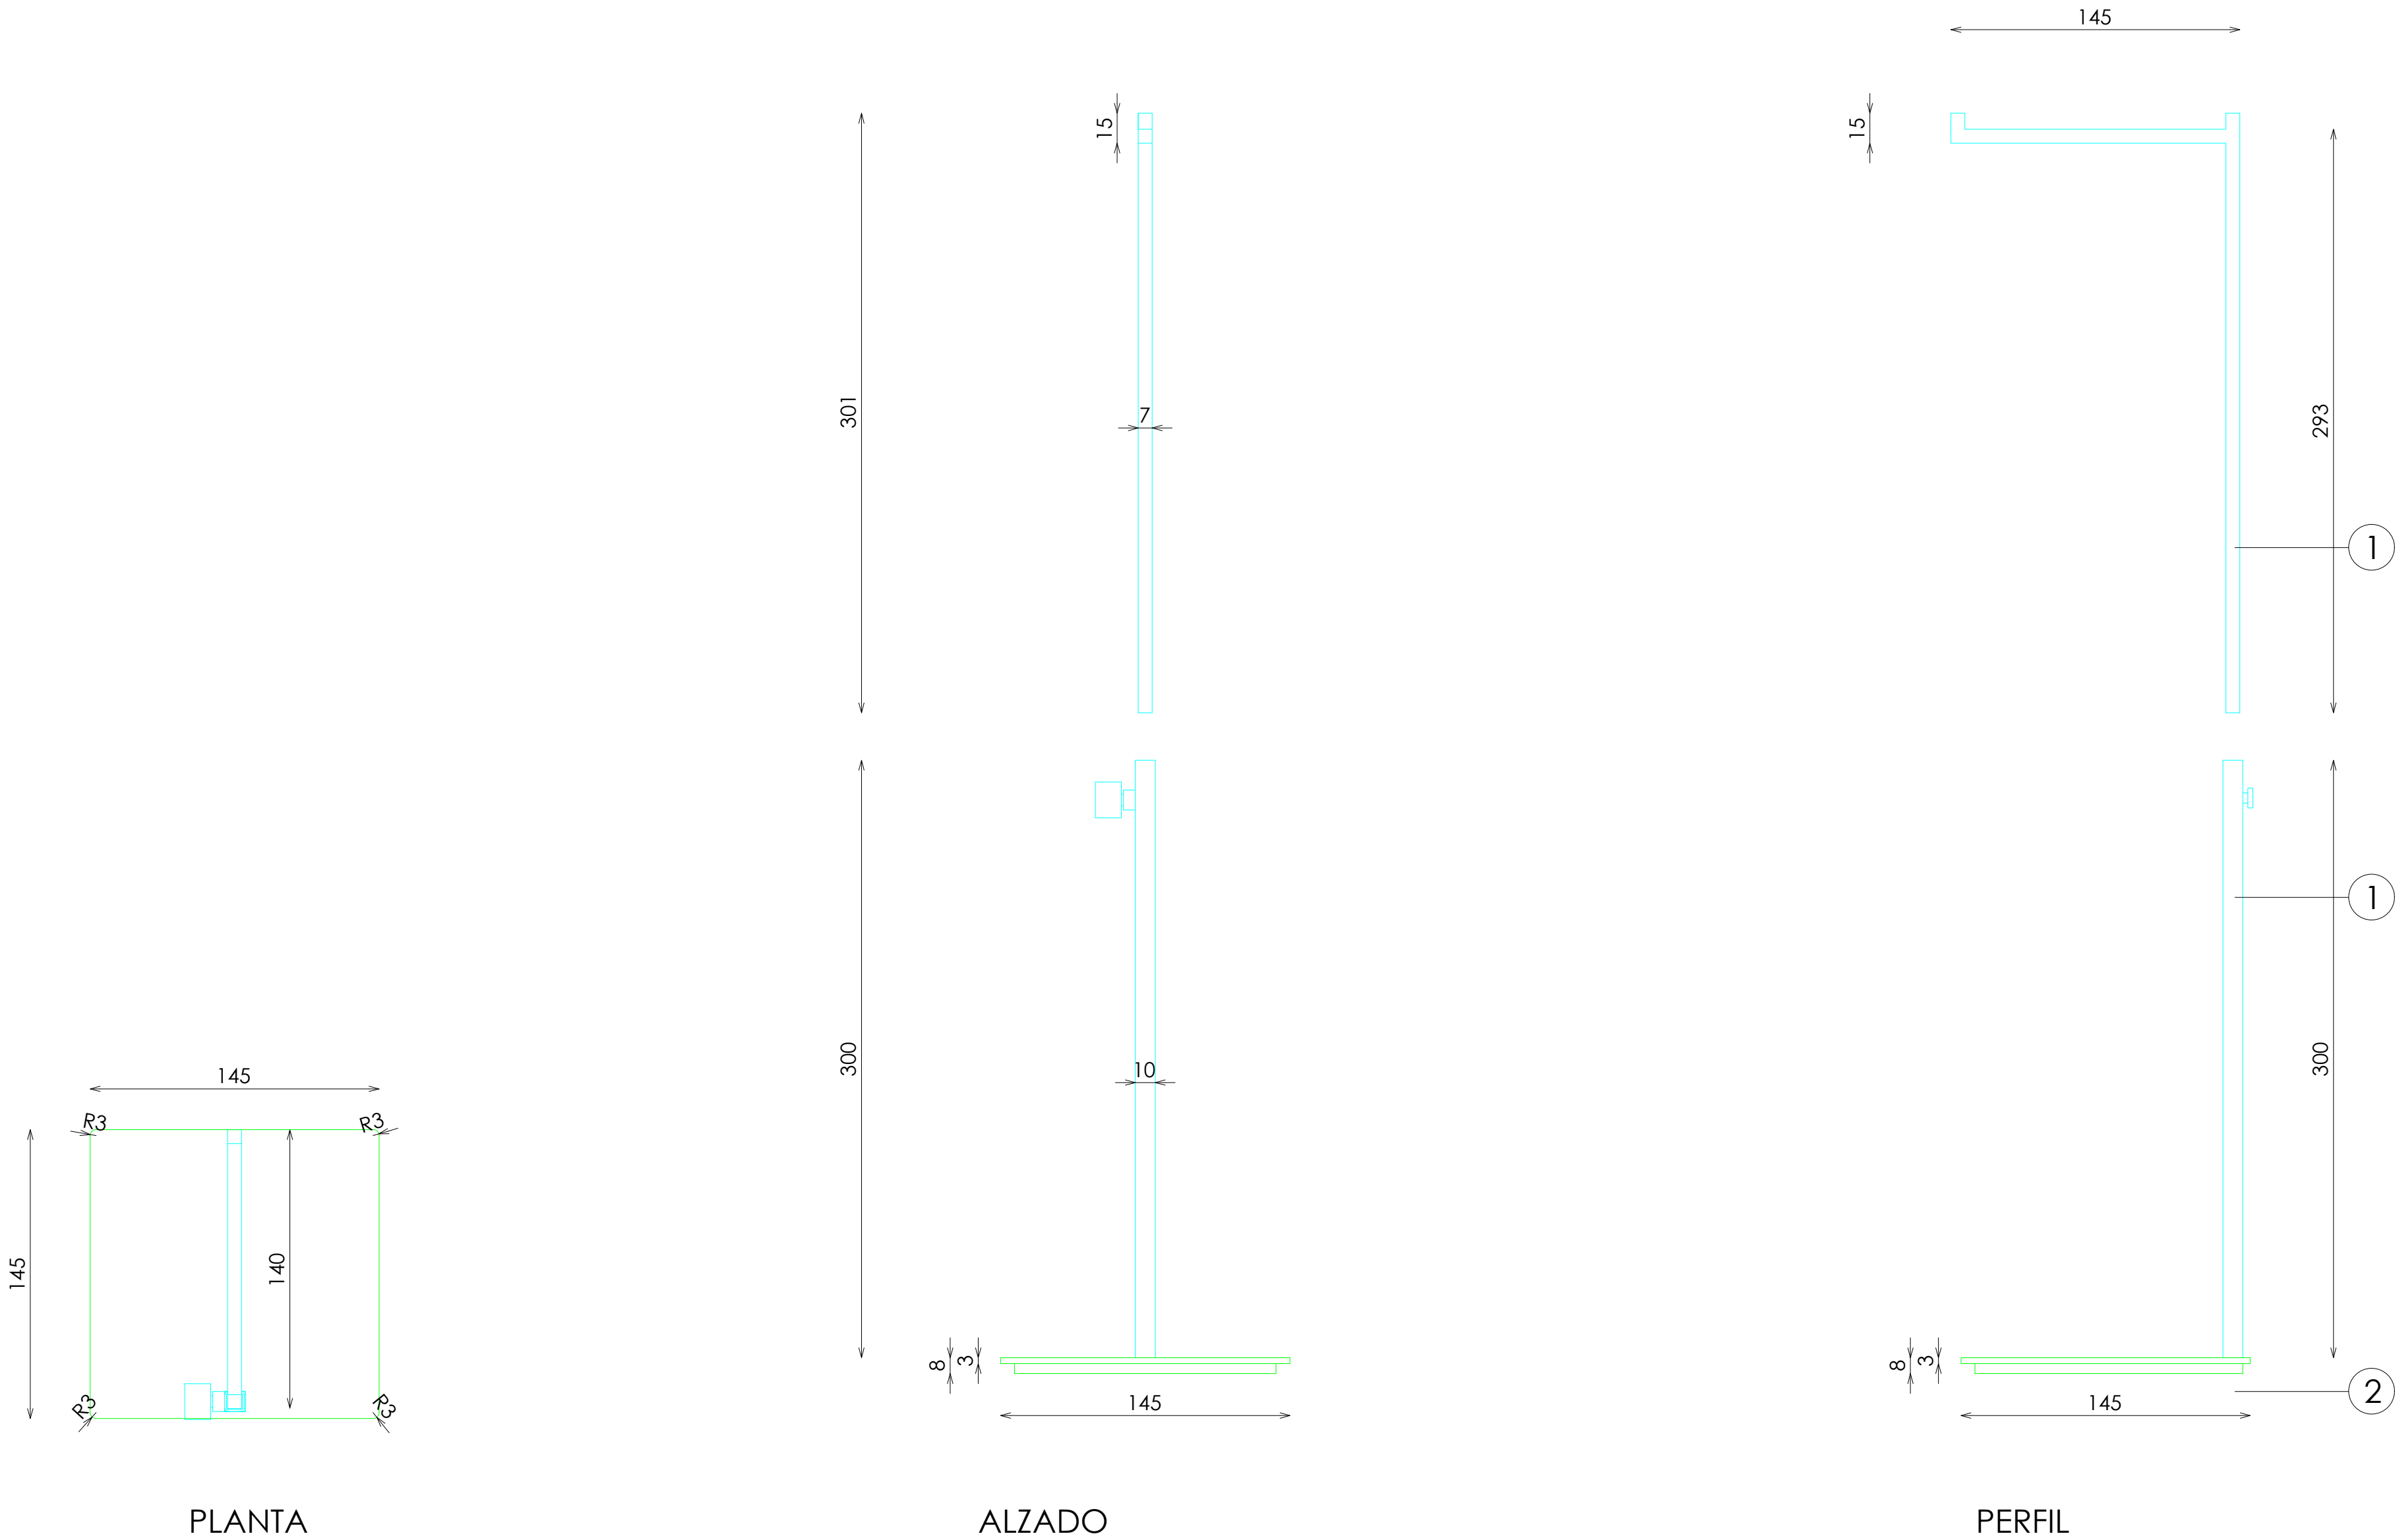

DOTACION CUANDO LA TIENDA ES ESTANDAR

DESCRIPCION	UNIDADES
DOTACIÓN A ENVIAR POR TIENDA	2 uds

DOTACION CUANDO TODA LA TIENDA ES EN ACERO

DESCRIPCION	UNIDADES
DOTACIÓN A ENVIAR POR TIENDAS DE MAS >1000m2	12 uds
DOTACIÓN A ENVIAR POR TIENDAS DE MENOS <1000m2	10 uds