



ACABADOS

- ① ACERO INOX SATINADO ESTANDAR. REF 2202


*NOTA:
SIN FIELTRO PARA QUE SE PUEDA UTILIZAR CON AMBOS LADOS

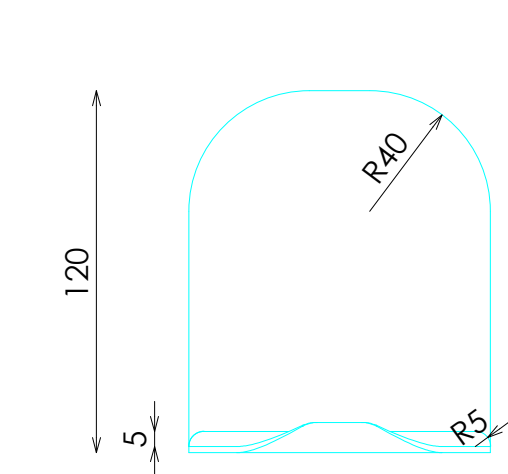


ALZADO

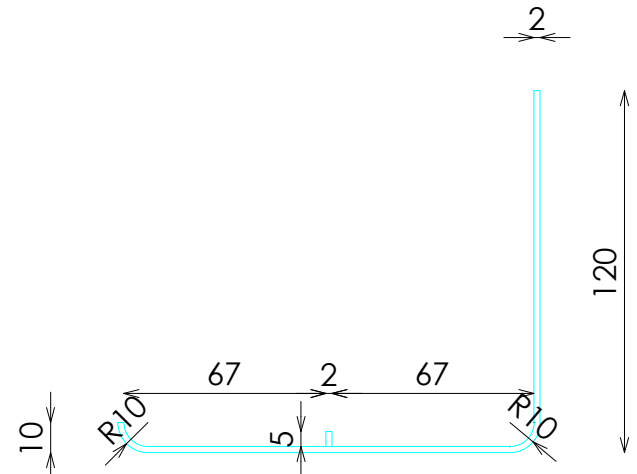

LATERAL

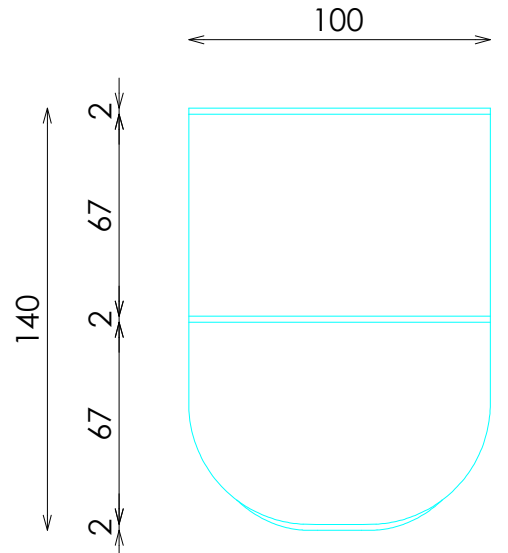

PLANTA

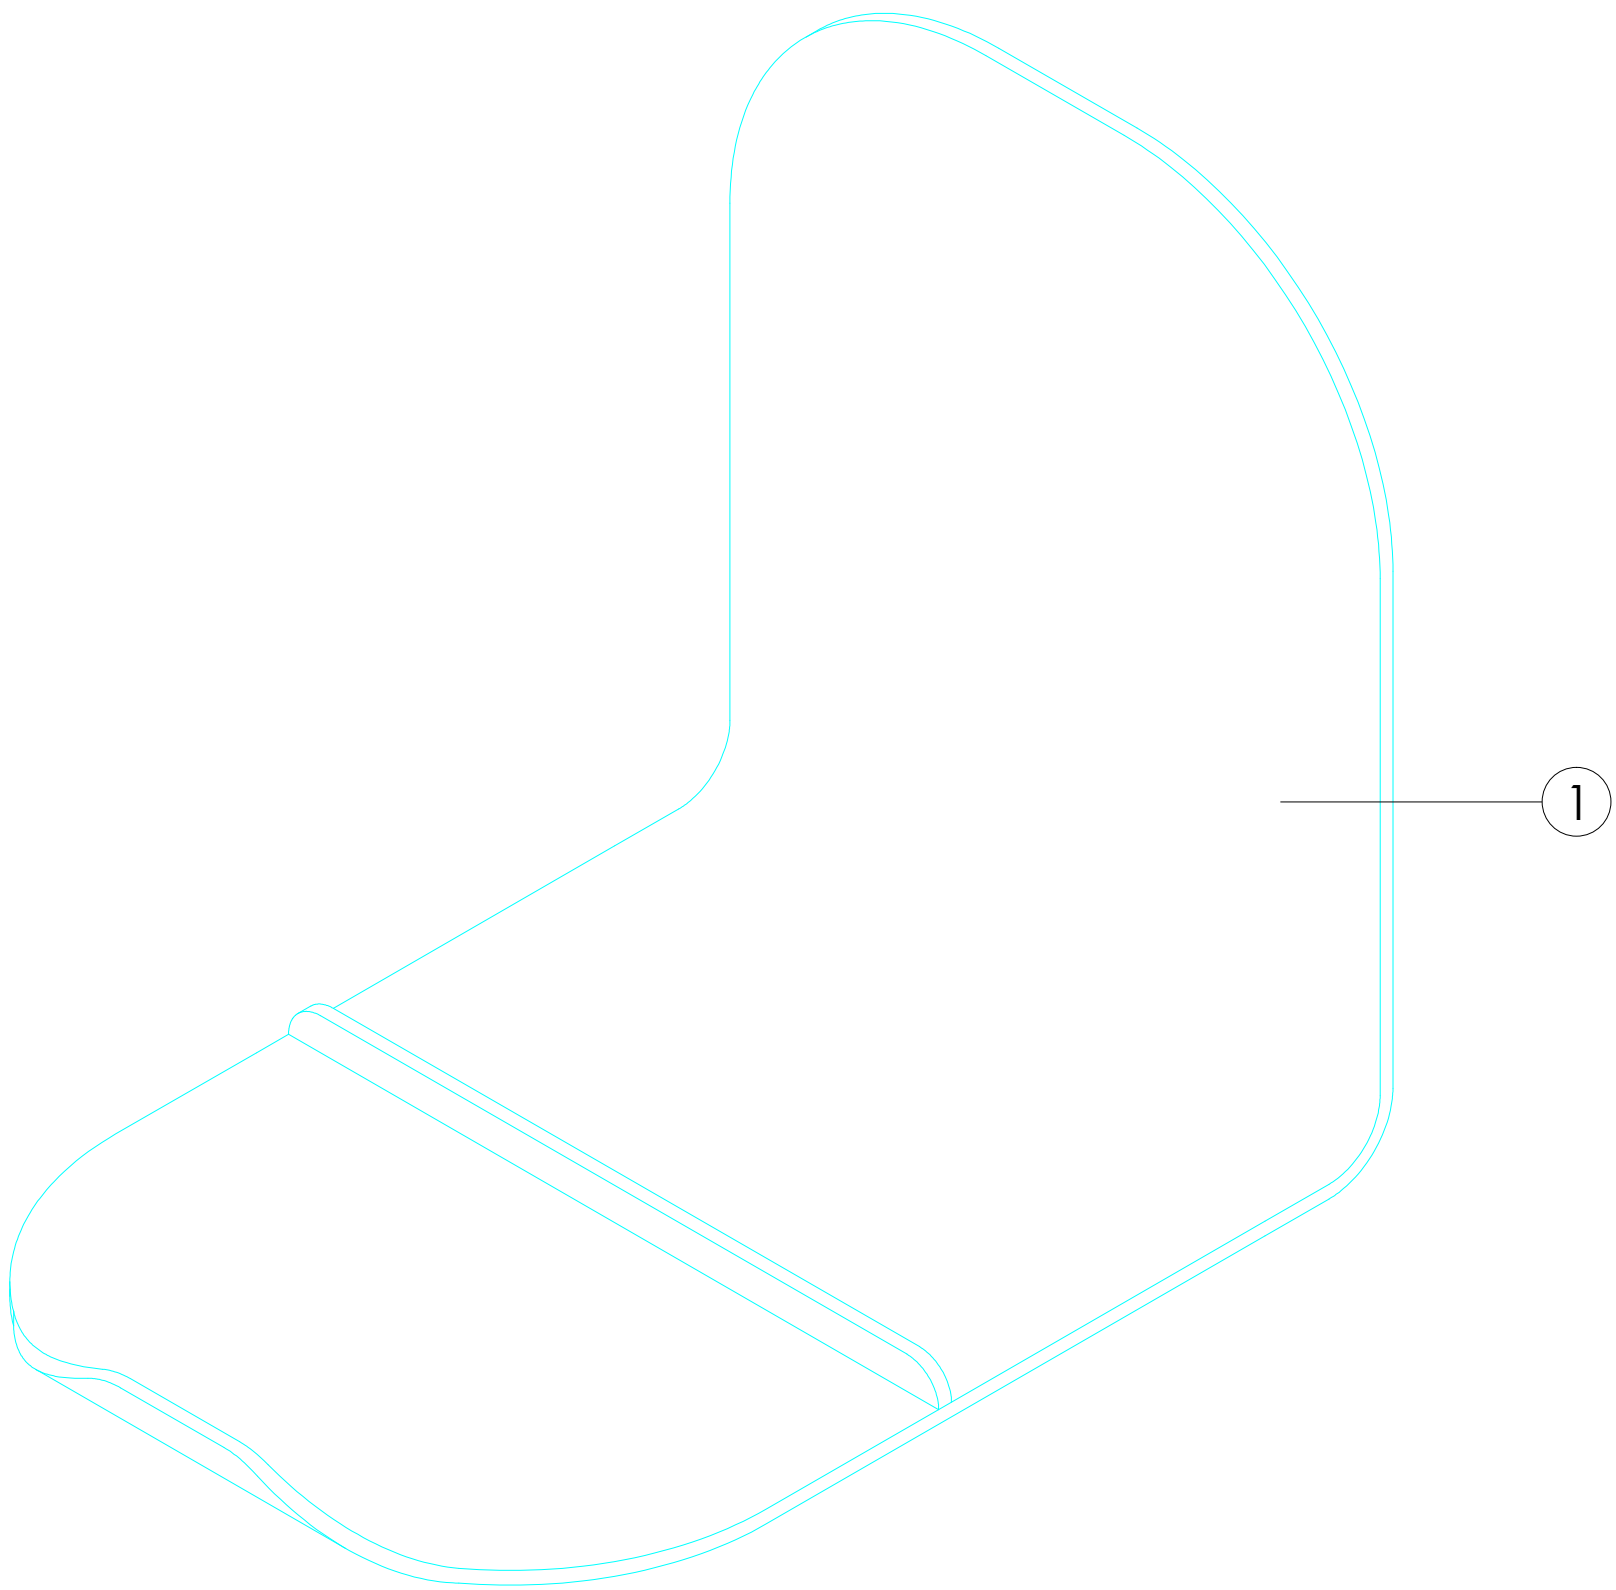

VISTA 3D

DOTACION

DESCRIPCION	Uds
DOTACIÓN A ENVIAR POR TIENDA	12