


ACABADOS

- ① ACERO INOX SATINADO ESTANDAR. REF 2202


\*NOTA:  
TUBO MACIZO EN BASE PARA ESTABILIZAR EL MUEBLE  
BASE CON CONTERAS DE PLASTICO NEGRO

DOTACION


| DESCRIPCION                  | Uds |
|------------------------------|-----|
| DOTACIÓN A ENVIAR POR TIENDA | 2   |

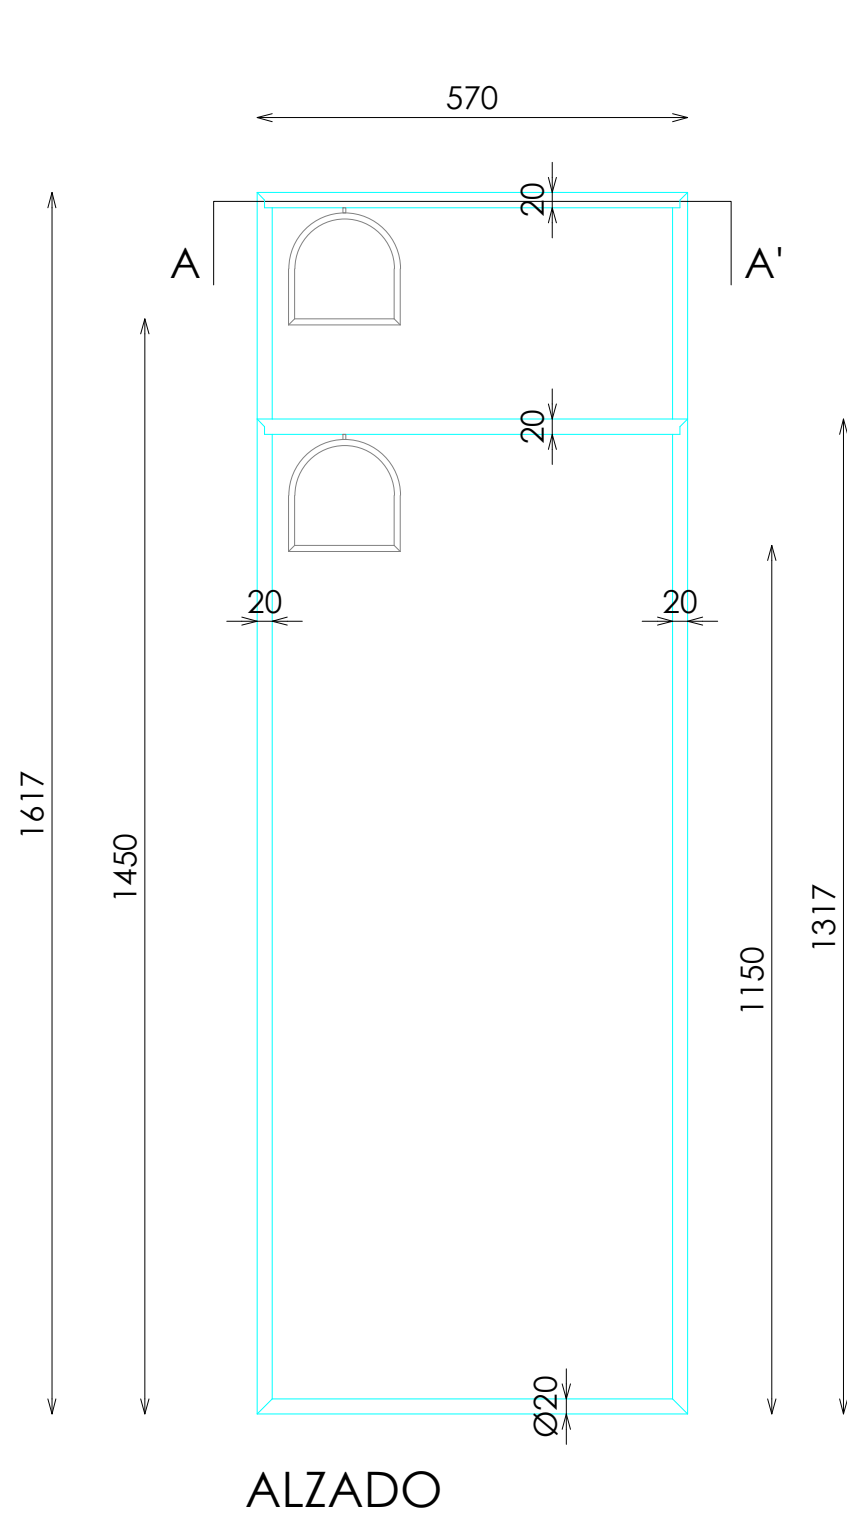


ALZADO

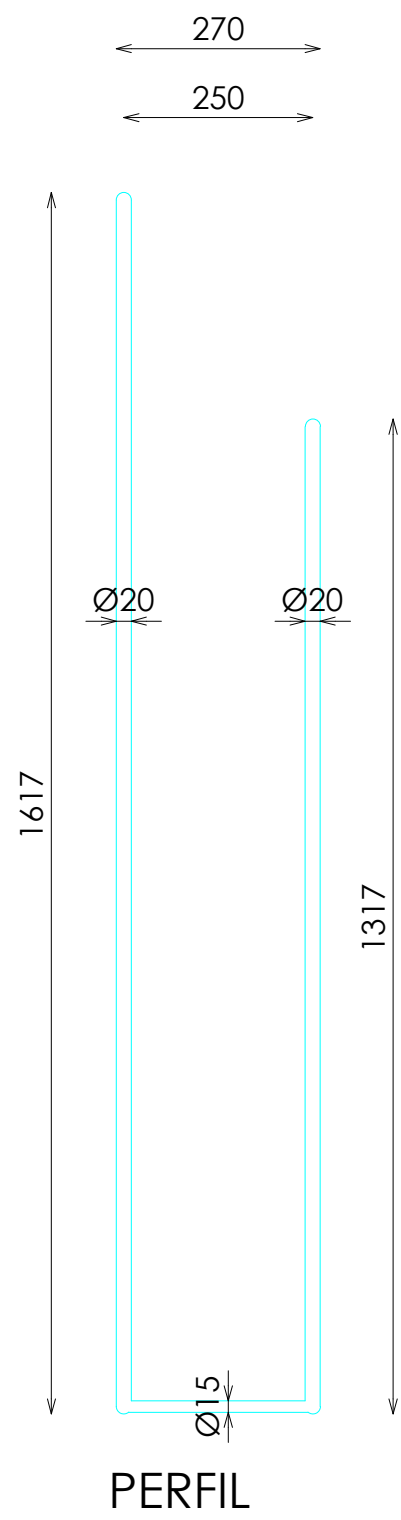

PERFIL

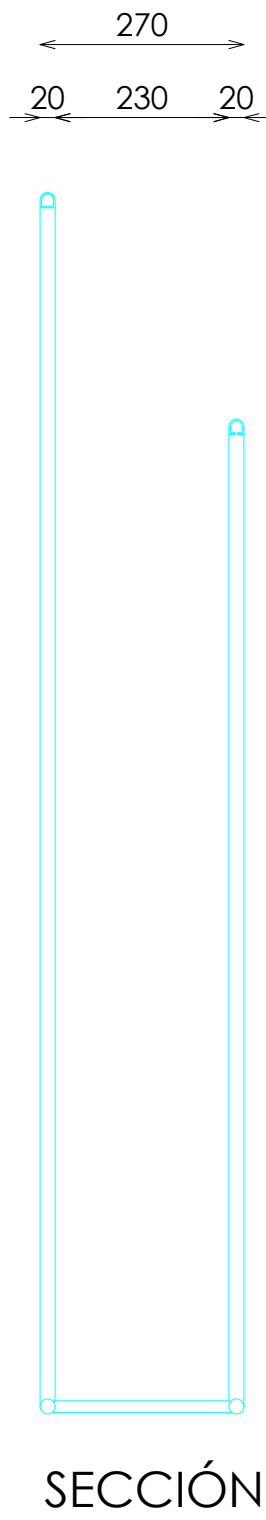


SECCIÓN

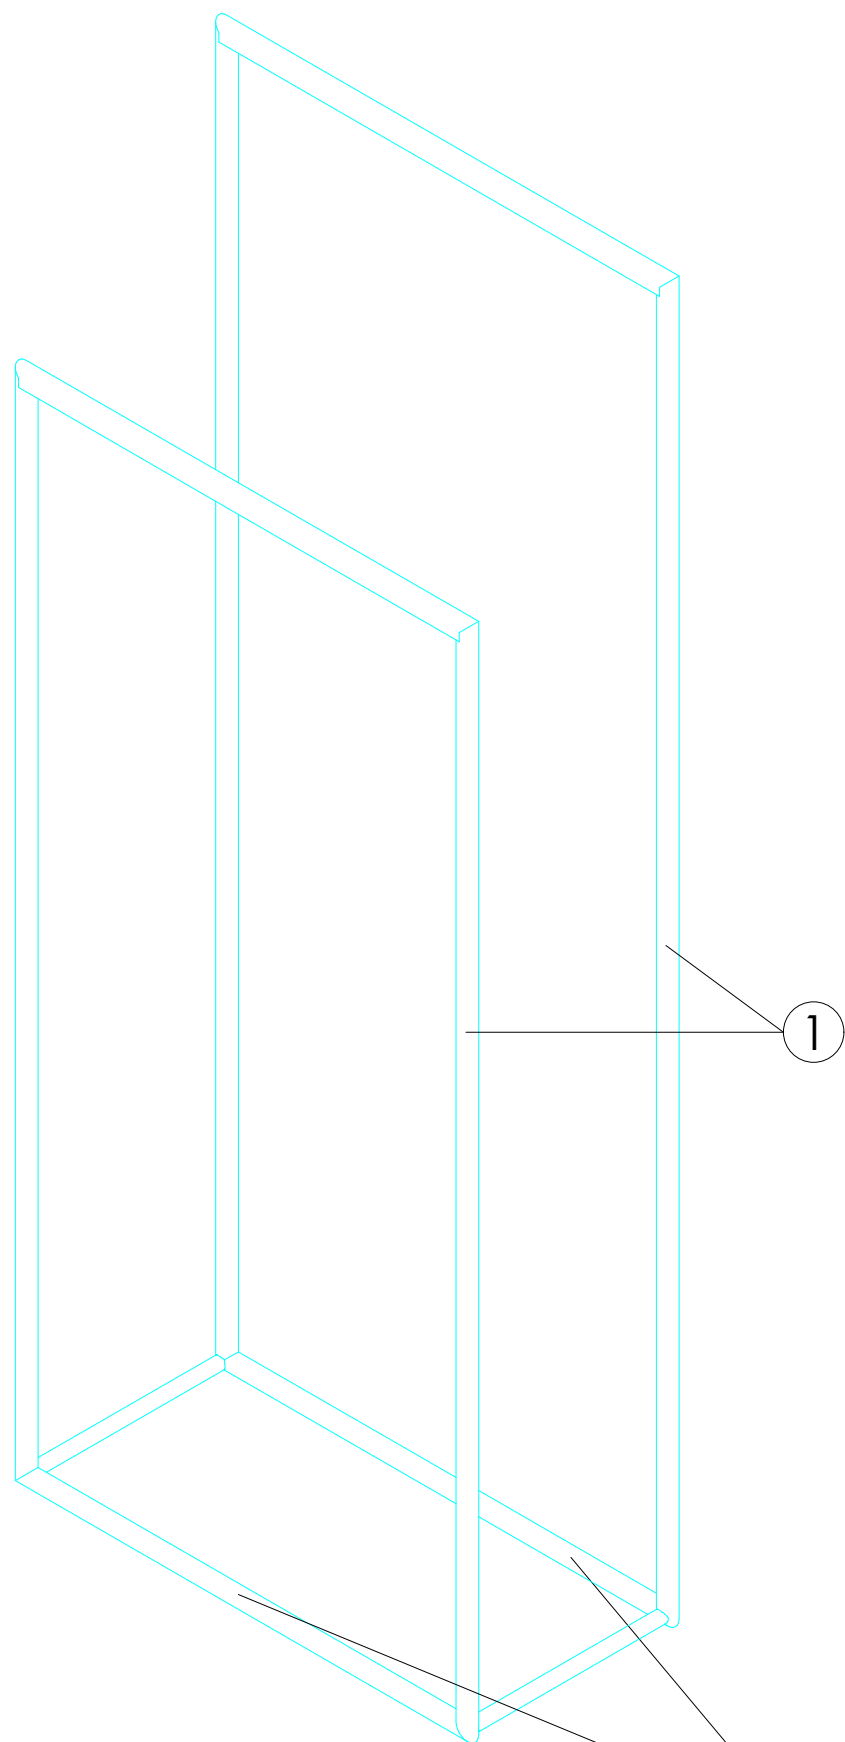


VISTA 3D

LASTRAR LOS TUBOS DE LA BASE  
PARA DARLE ESTABILIDAD

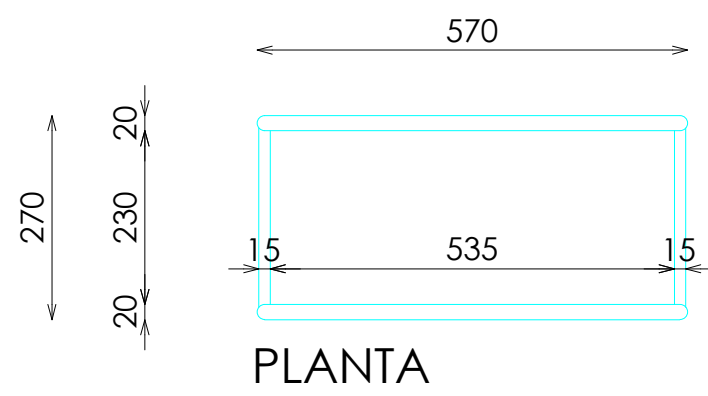


PLANTA

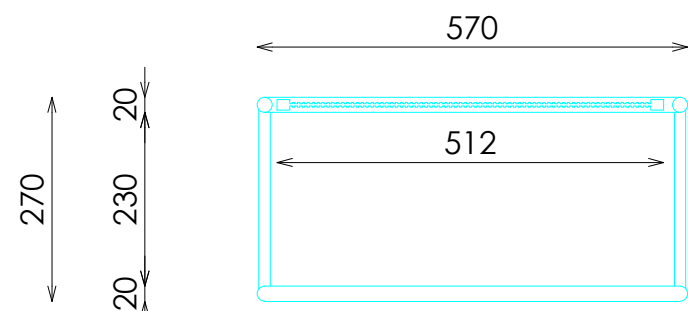

SECCIÓN AA'

DOTACION BARRA PASHMINAS

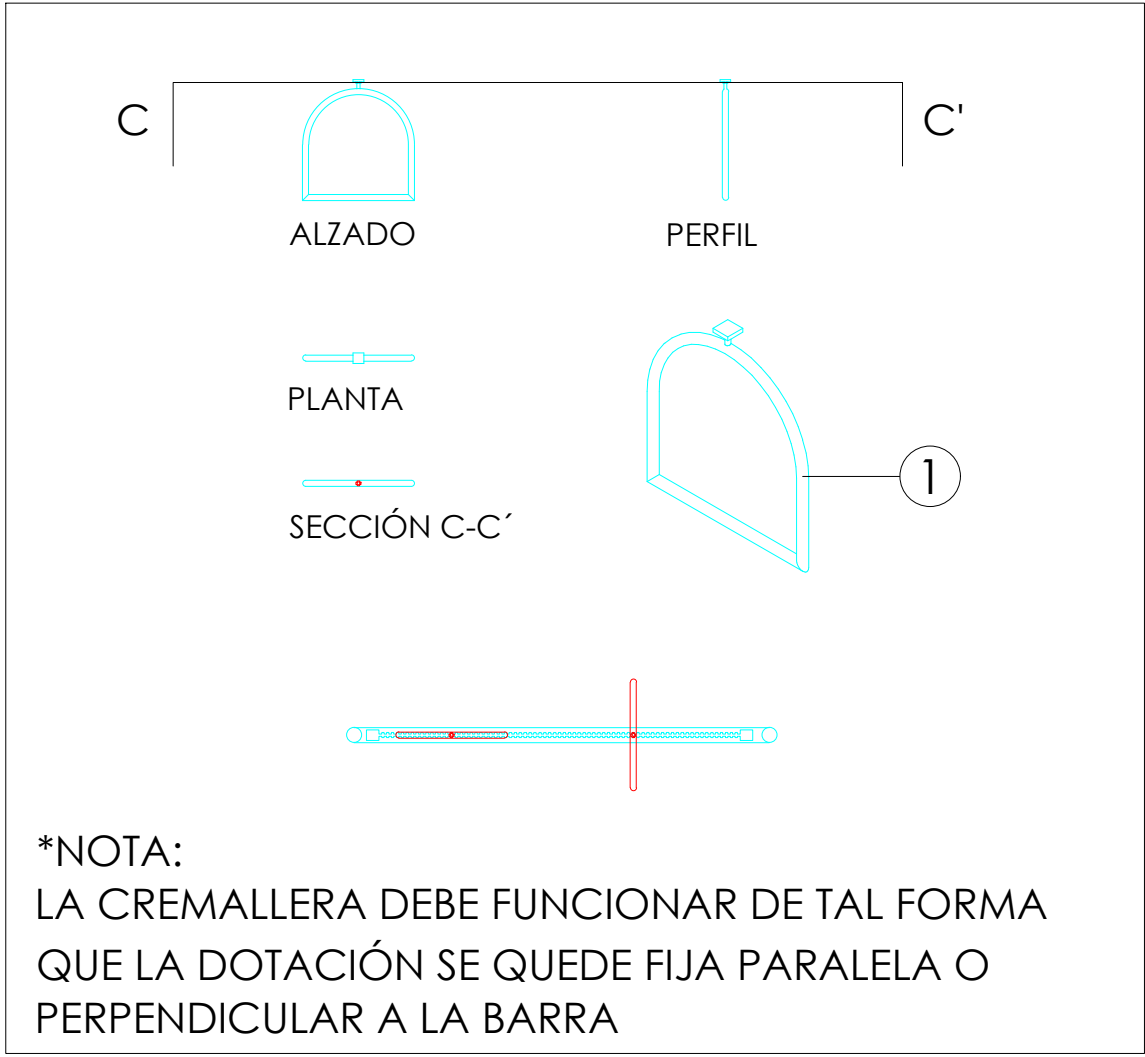

\*NOTA:  
LA CREMALLERA DEBE FUNCIONAR DE TAL FORMA  
QUE LA DOTACIÓN SE QUEDE FIJA PARALELA O  
PERPENDICULAR A LA BARRA

DOTACION

| DESCRIPCION              | Uds |
|--------------------------|-----|
| DOTACIÓN BARRA PASHMINAS | 12  |