



ACABADOS

- ① ACERO INOX SATINADO ESTANDAR. REF 2202

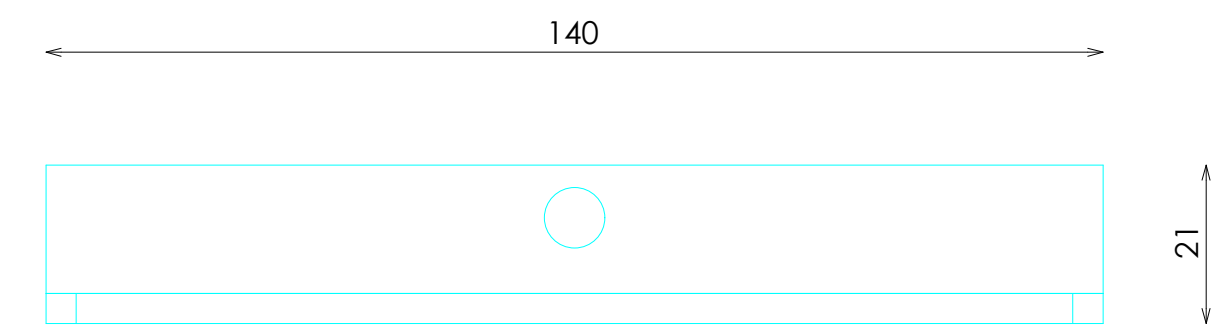


ALZADO

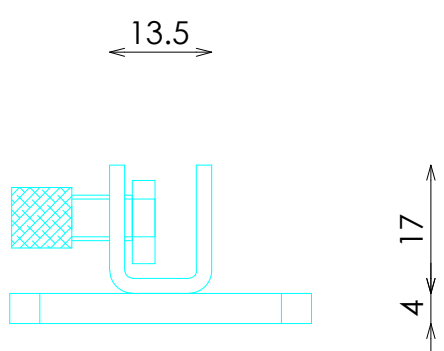

PERFIL




PLANTA

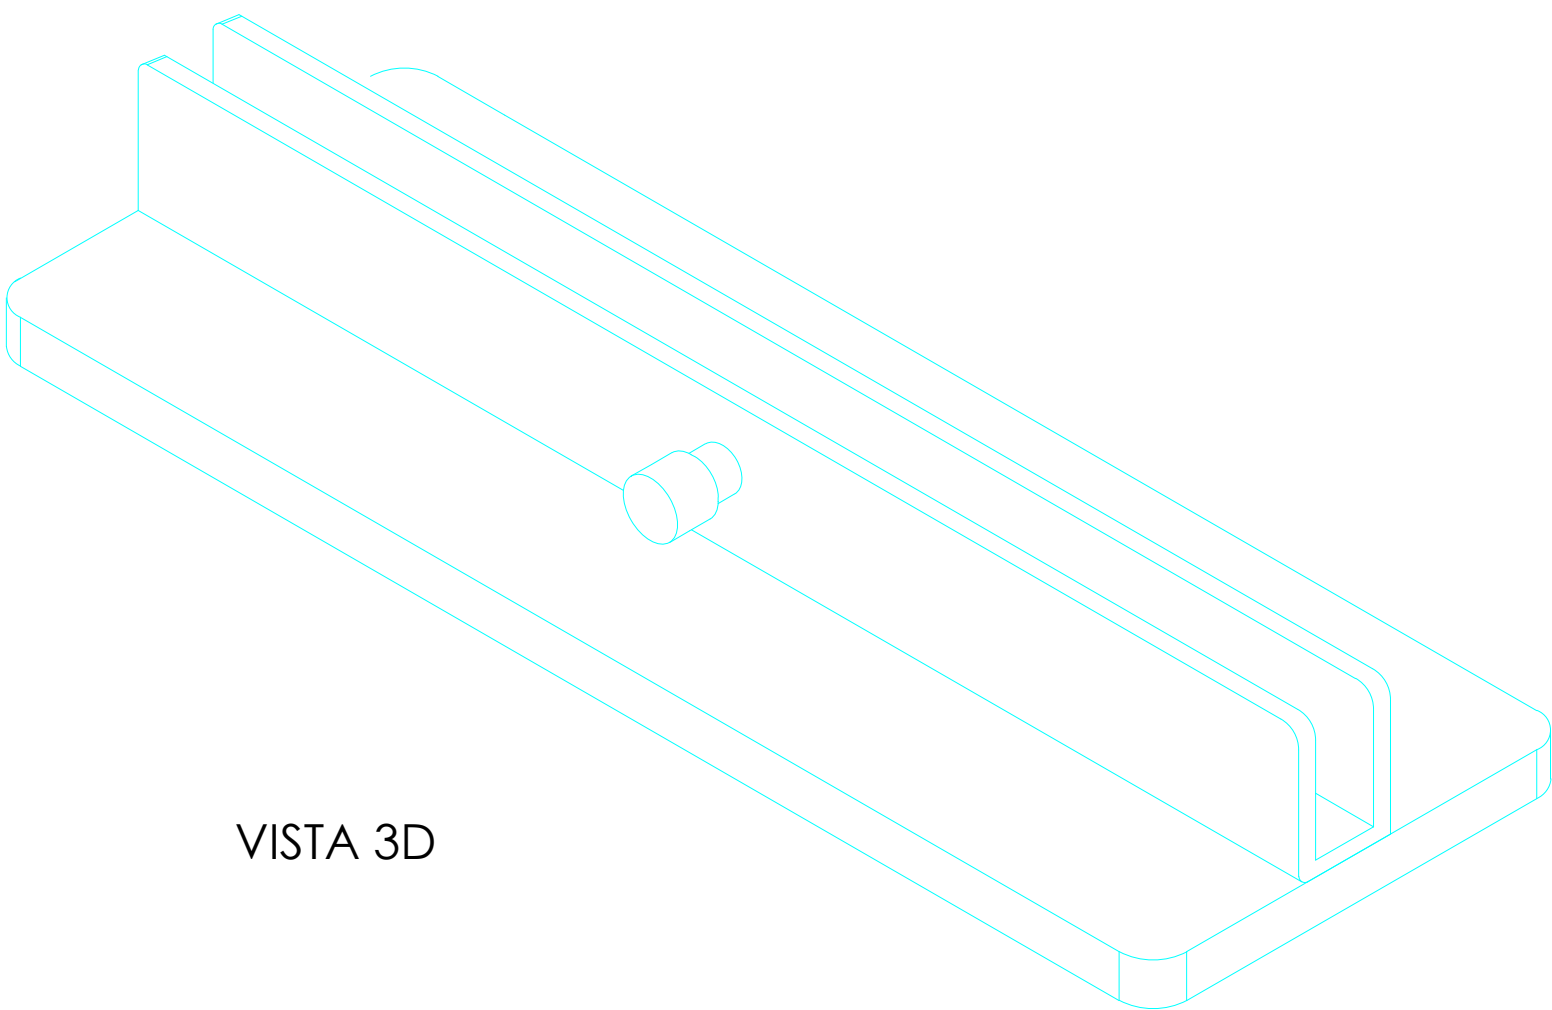


VISTA 3D

DETALLE ANCLAJE

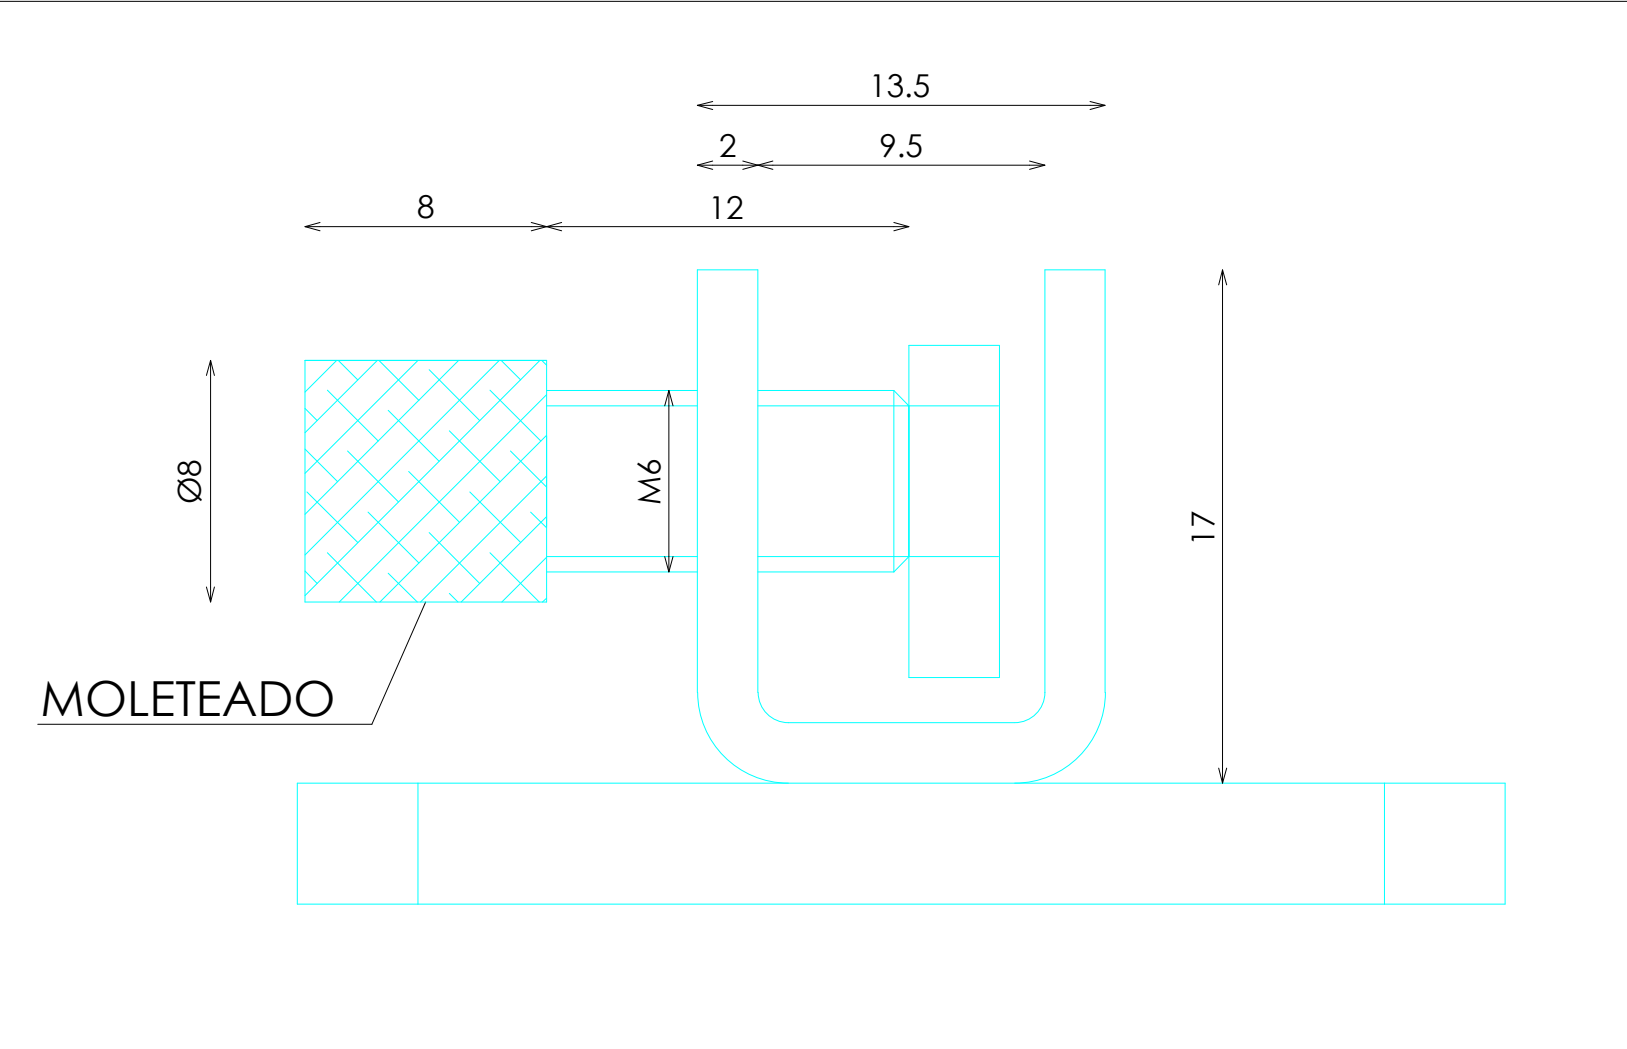

DETALLE CHAPA REMACHADA

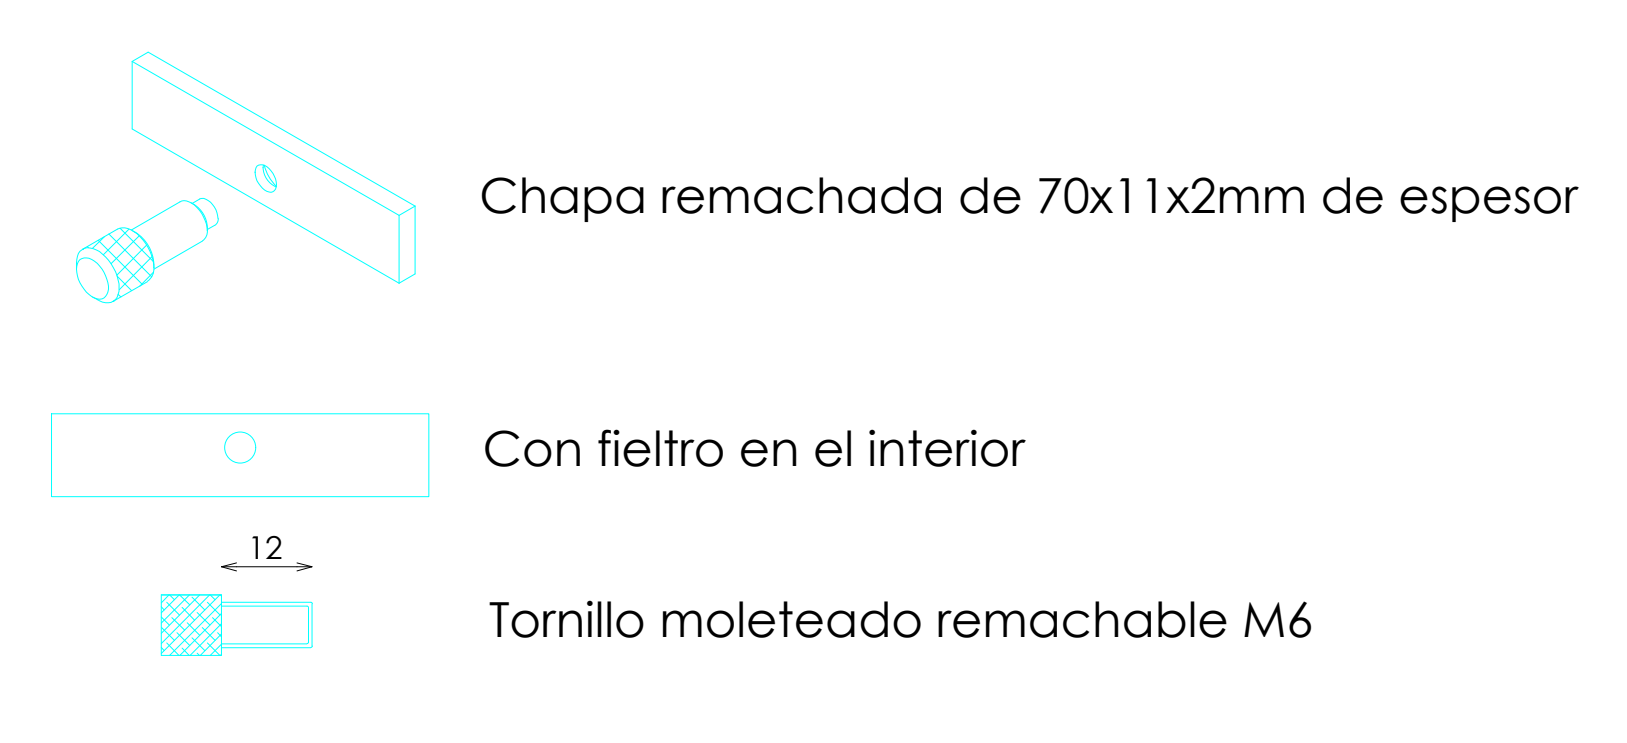

DOTACION CUANDO LA TIENDA ESTANDAR

DESCRIPCION	Uds
POR CADA BARRA MARCO	1
POR TIENDA	2

DOTACION CUANDO TODA LA TIENDA ES EN ACERO

DESCRIPCION	Uds
MOBILIARIO PERIMETRAL	6
MOBILIARIO CENTRAL	6
*NOTA: SI HAY ZONA TEMPE CONSULTAR	CONSULTAR