



ACABADOS

- 1 METAL ACABADO NEGRO M830 REF.2004
- 2 DM CASCARA HUEVO BLANCA T21 LACADA REF.2010


*NOTA: BASE CON CONTERAS DE PLASTICO NEGRO

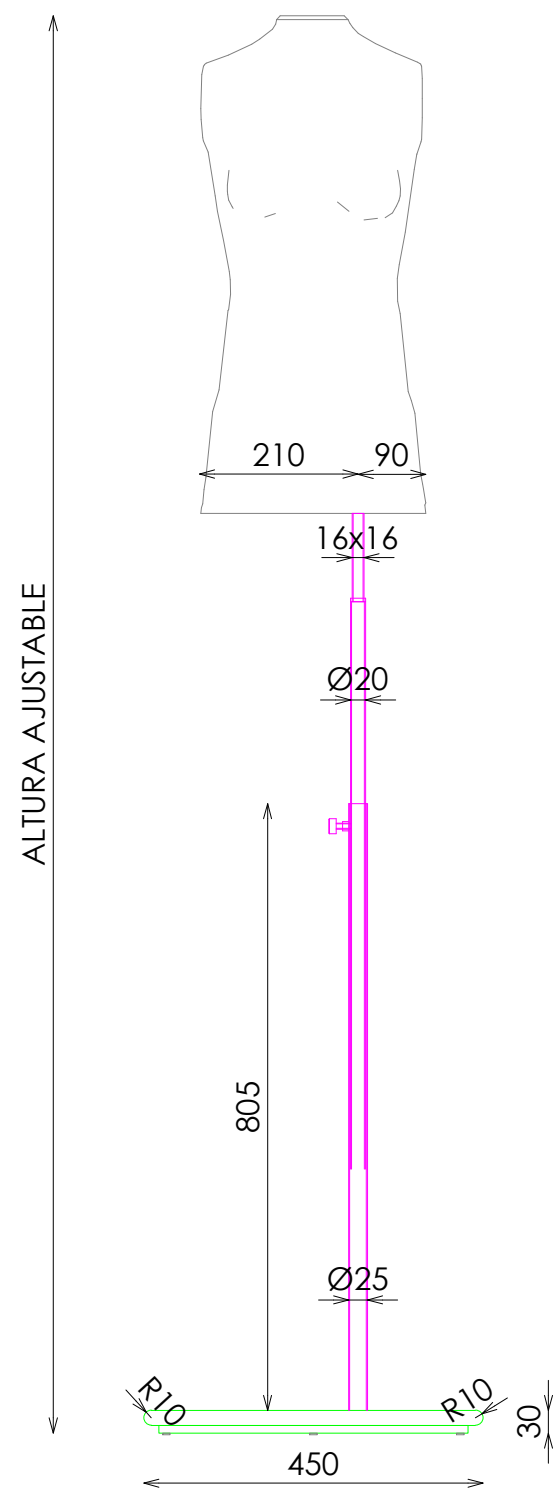


ALZADO

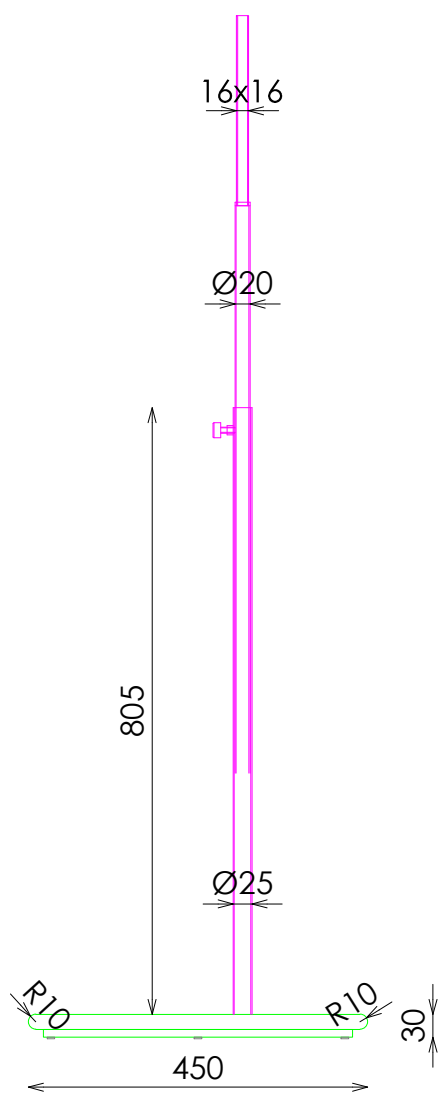

ALZADO SECCIONADO


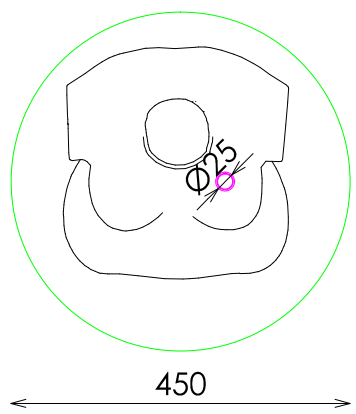


PLANTA

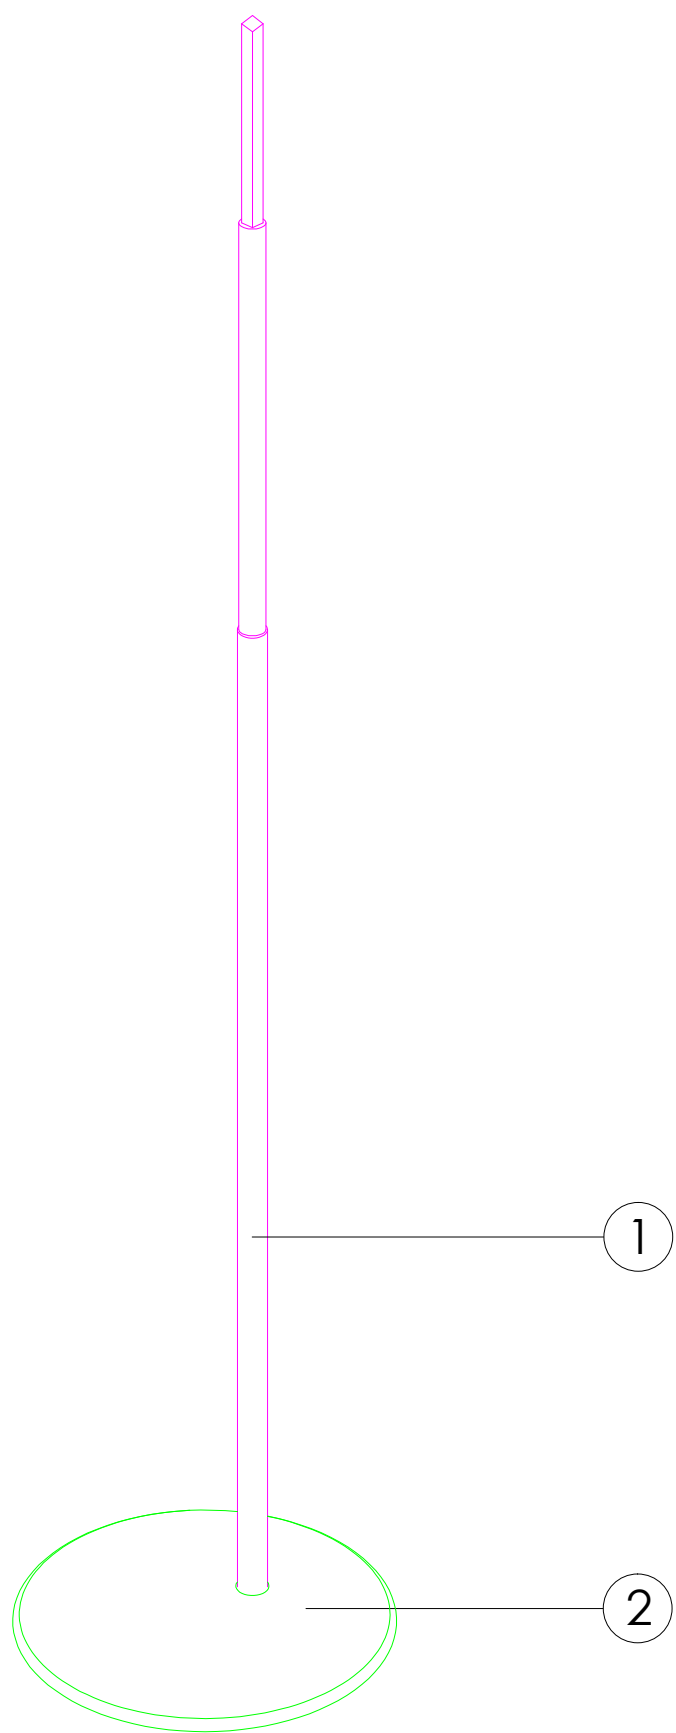

ISOMETRÍA

TONILLO MOLETEADO

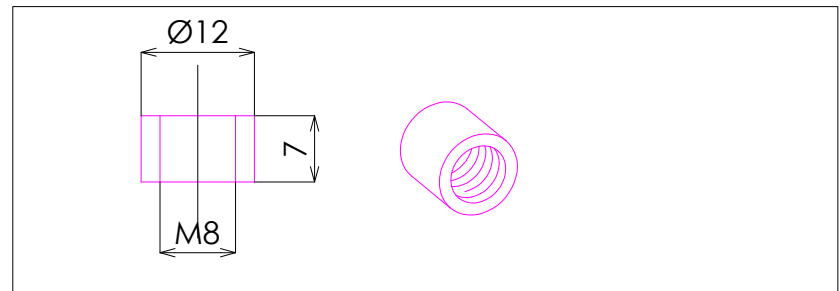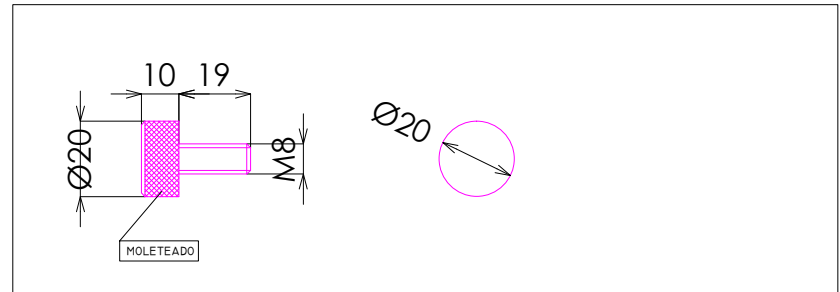

CASQUILLO EMBELLECEDOR

