


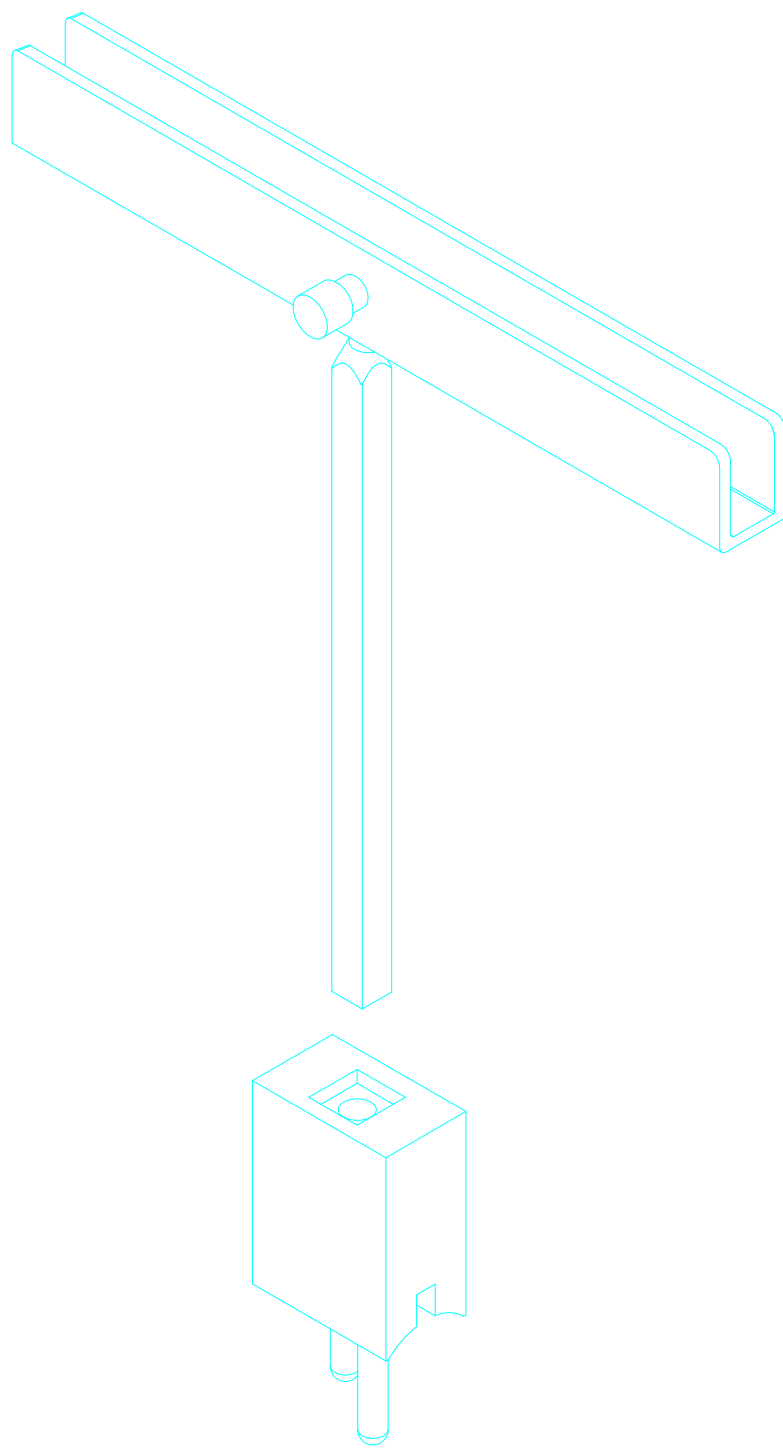
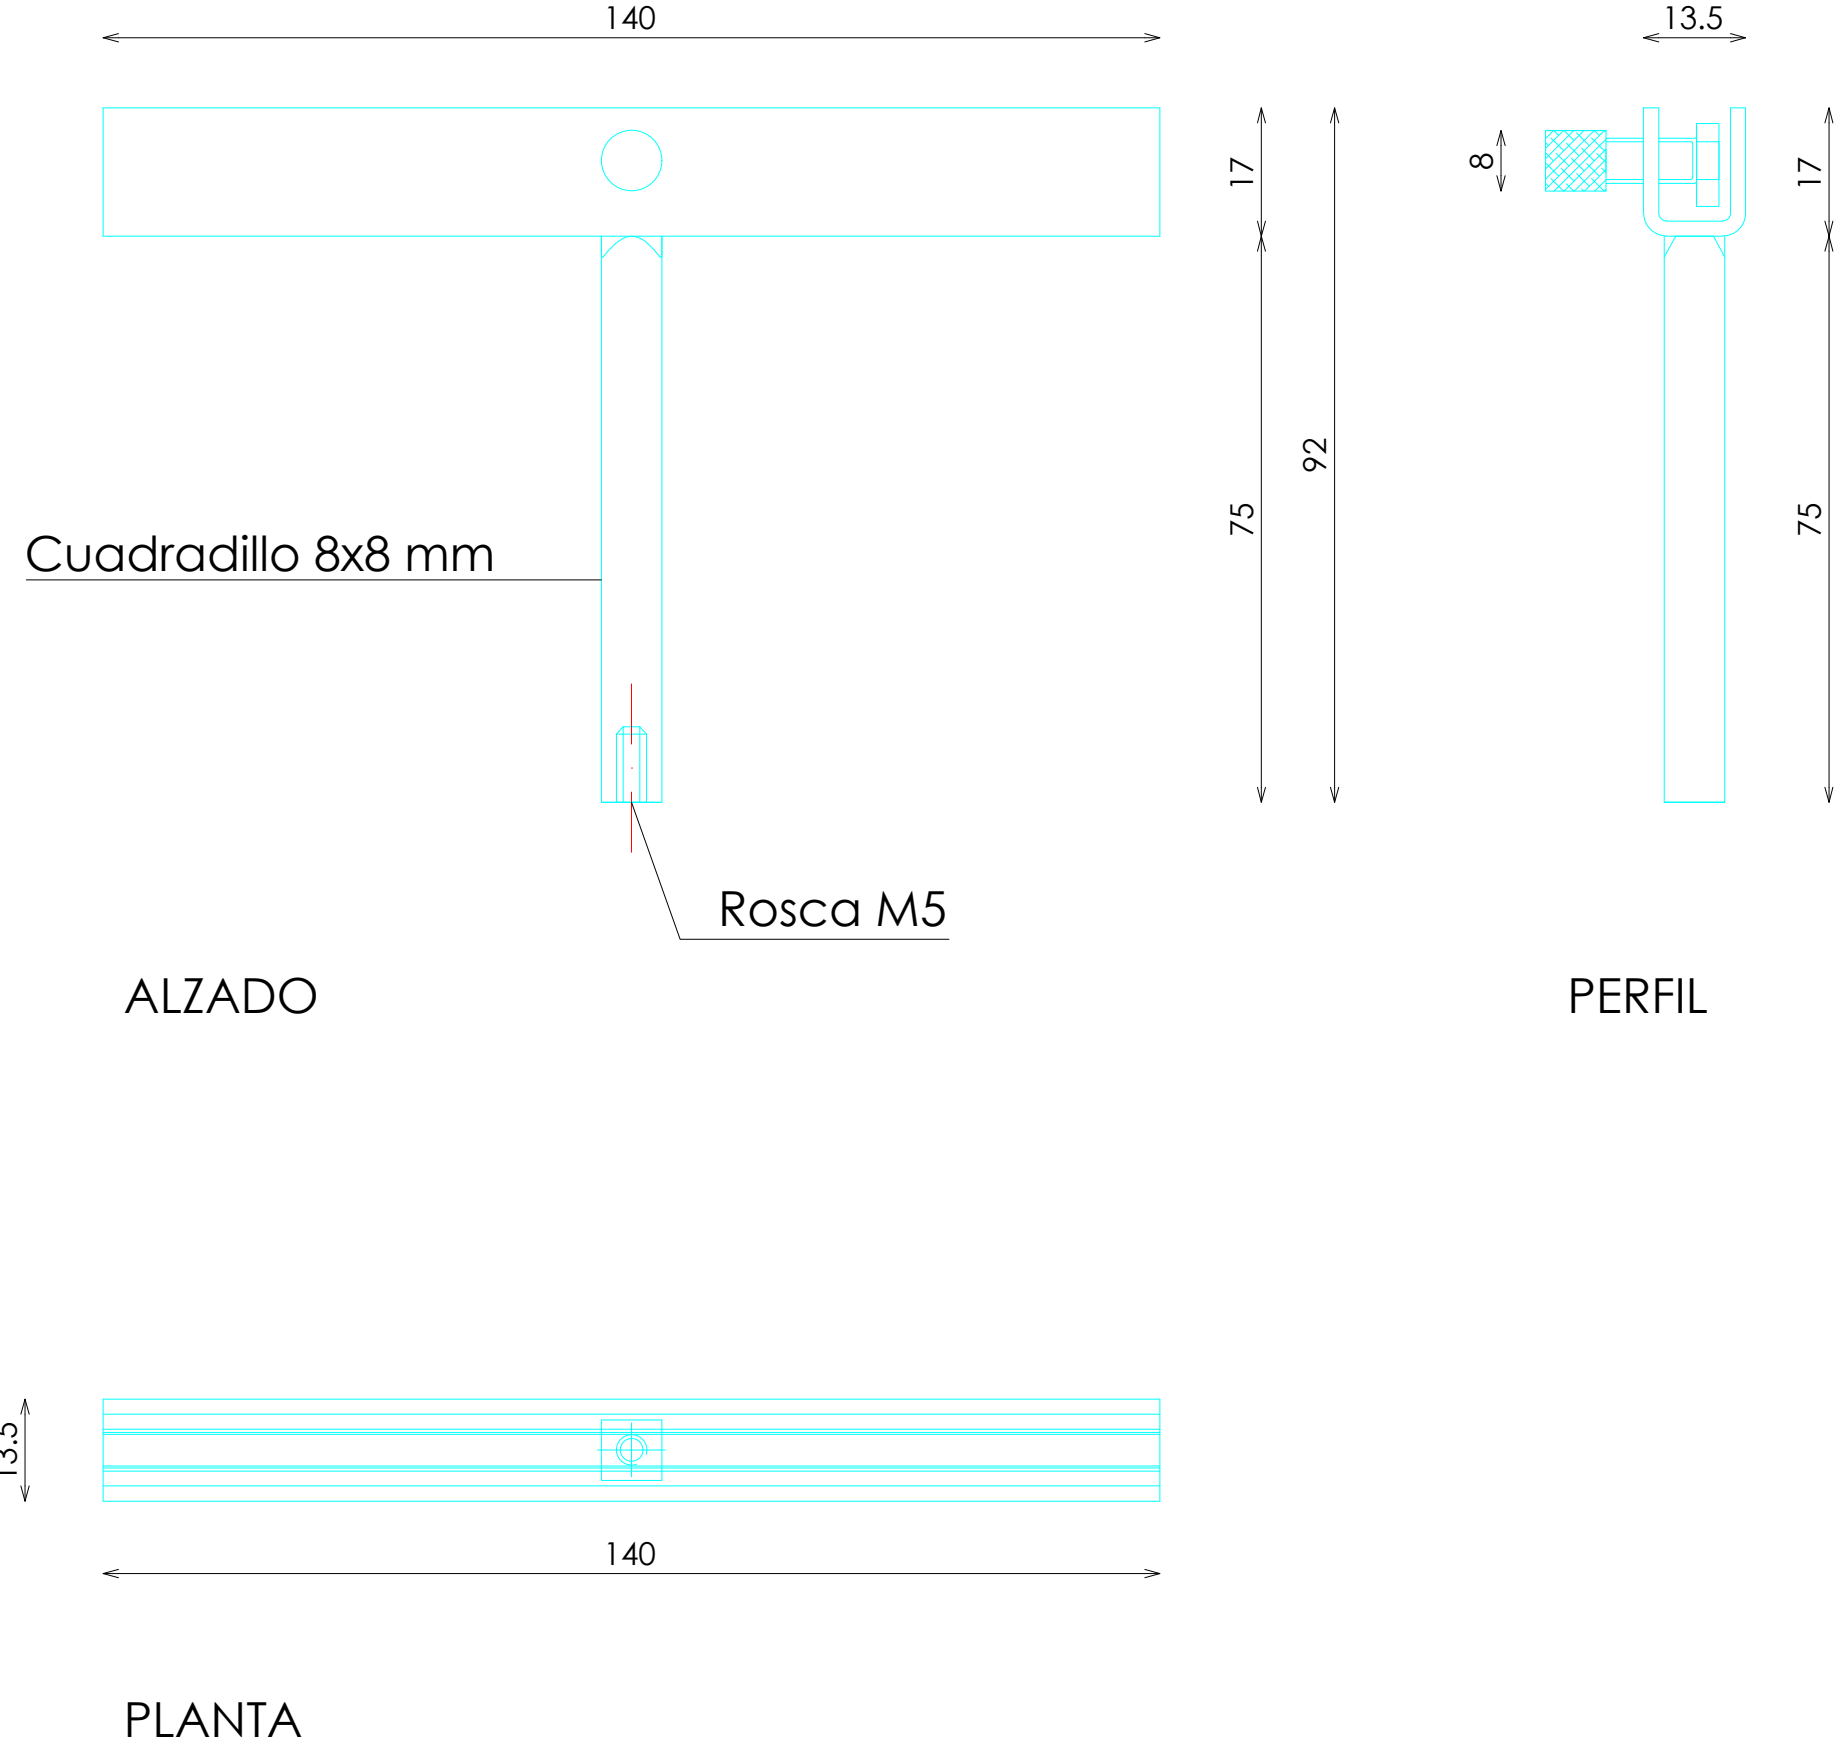
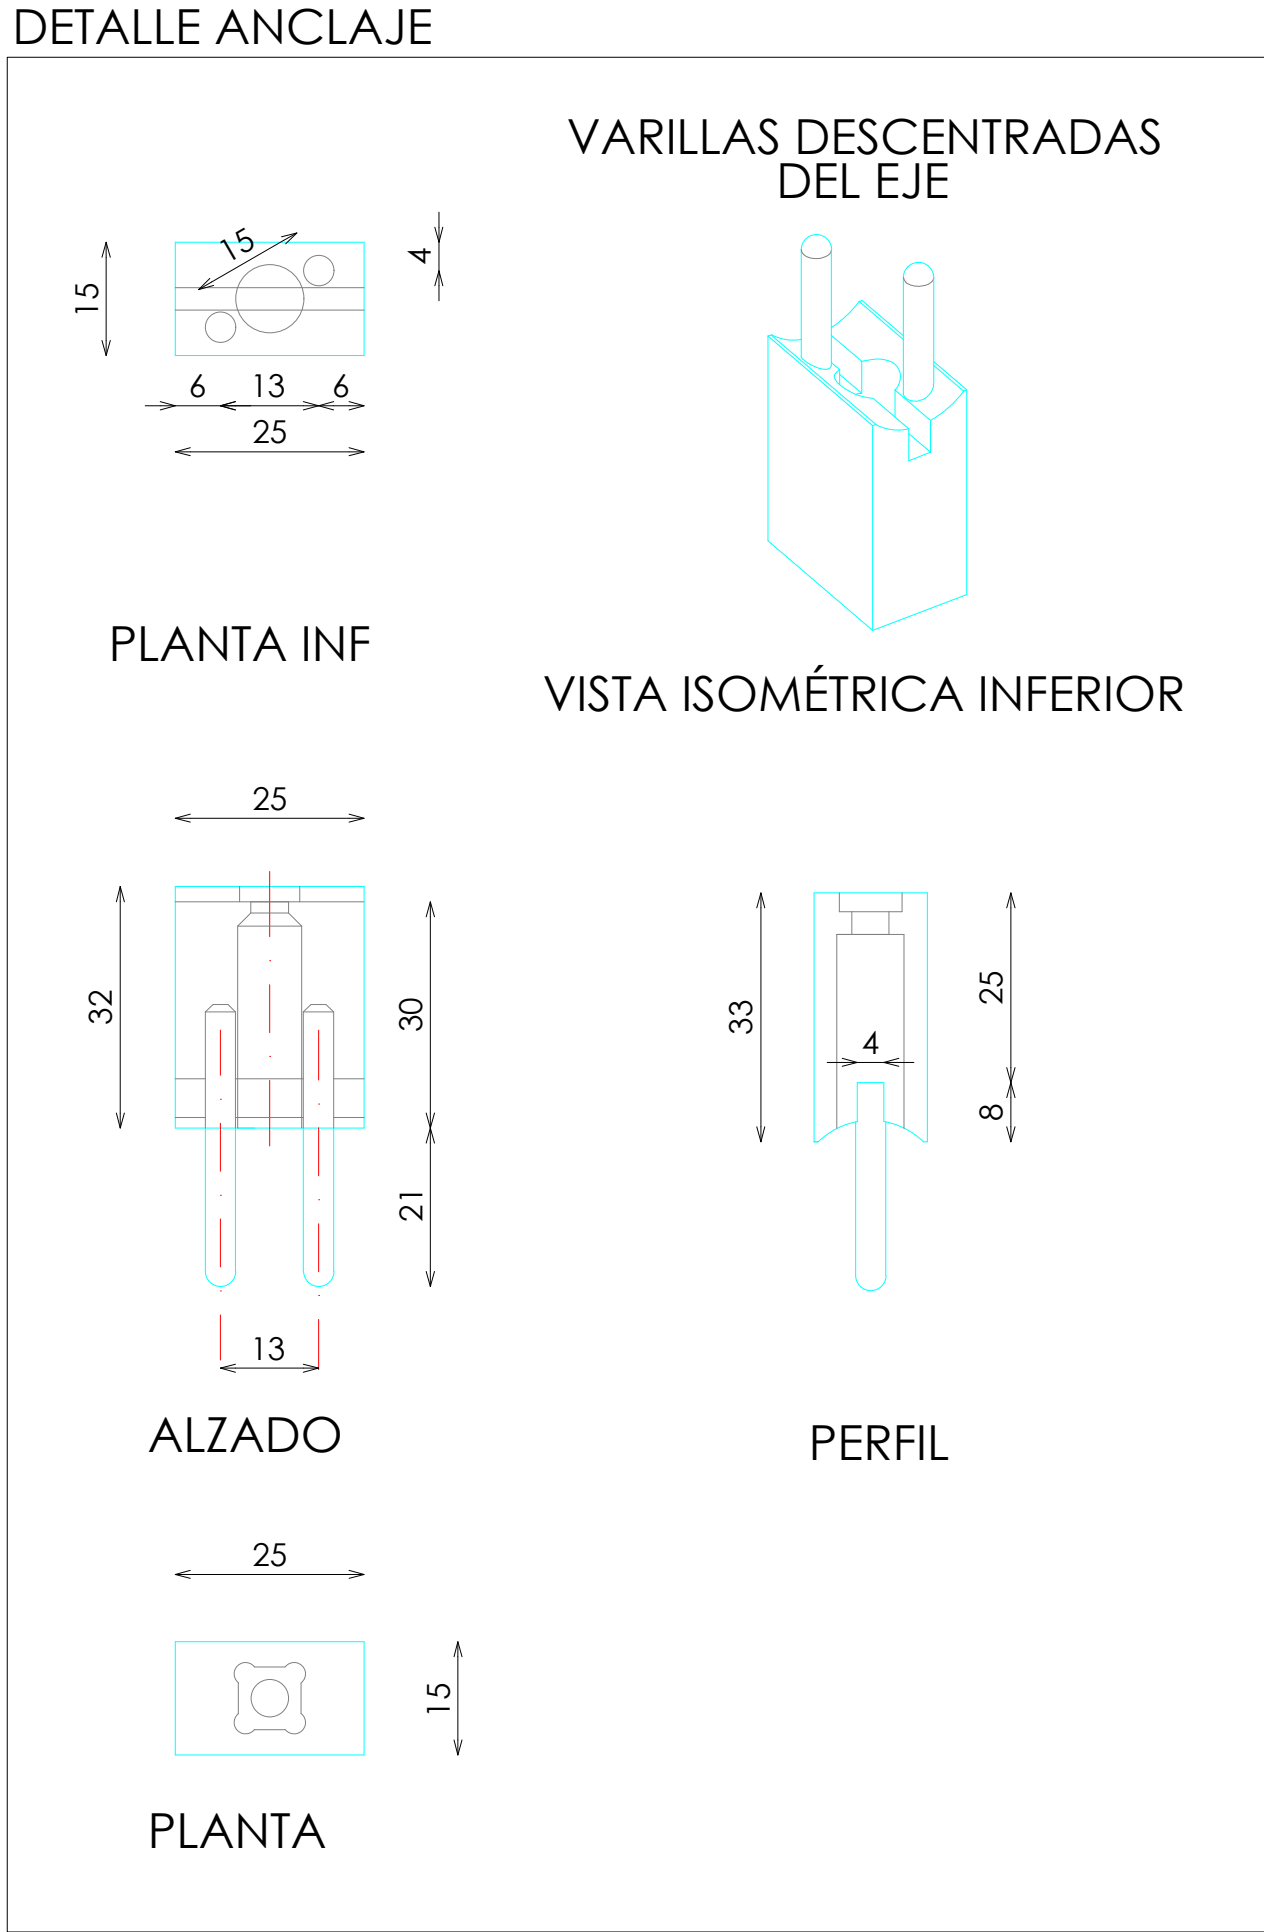


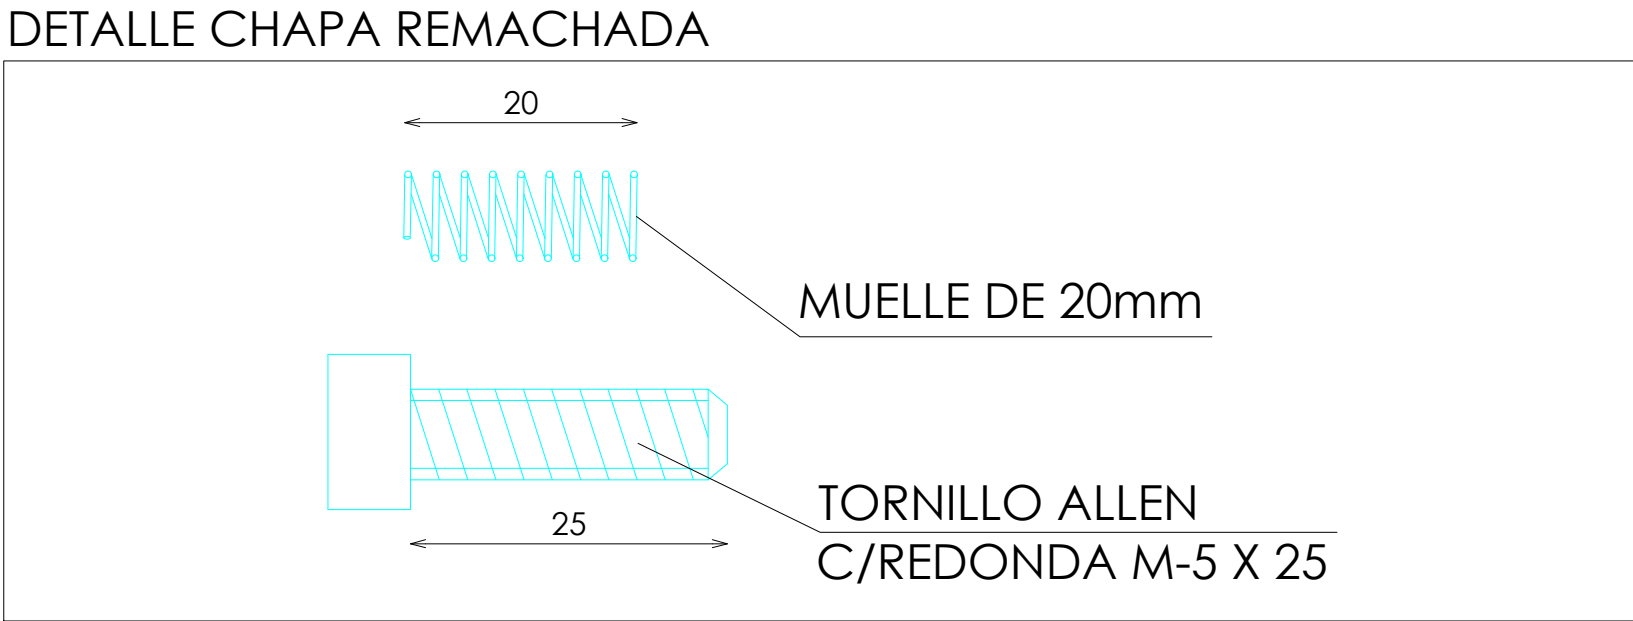

VISTA 3D

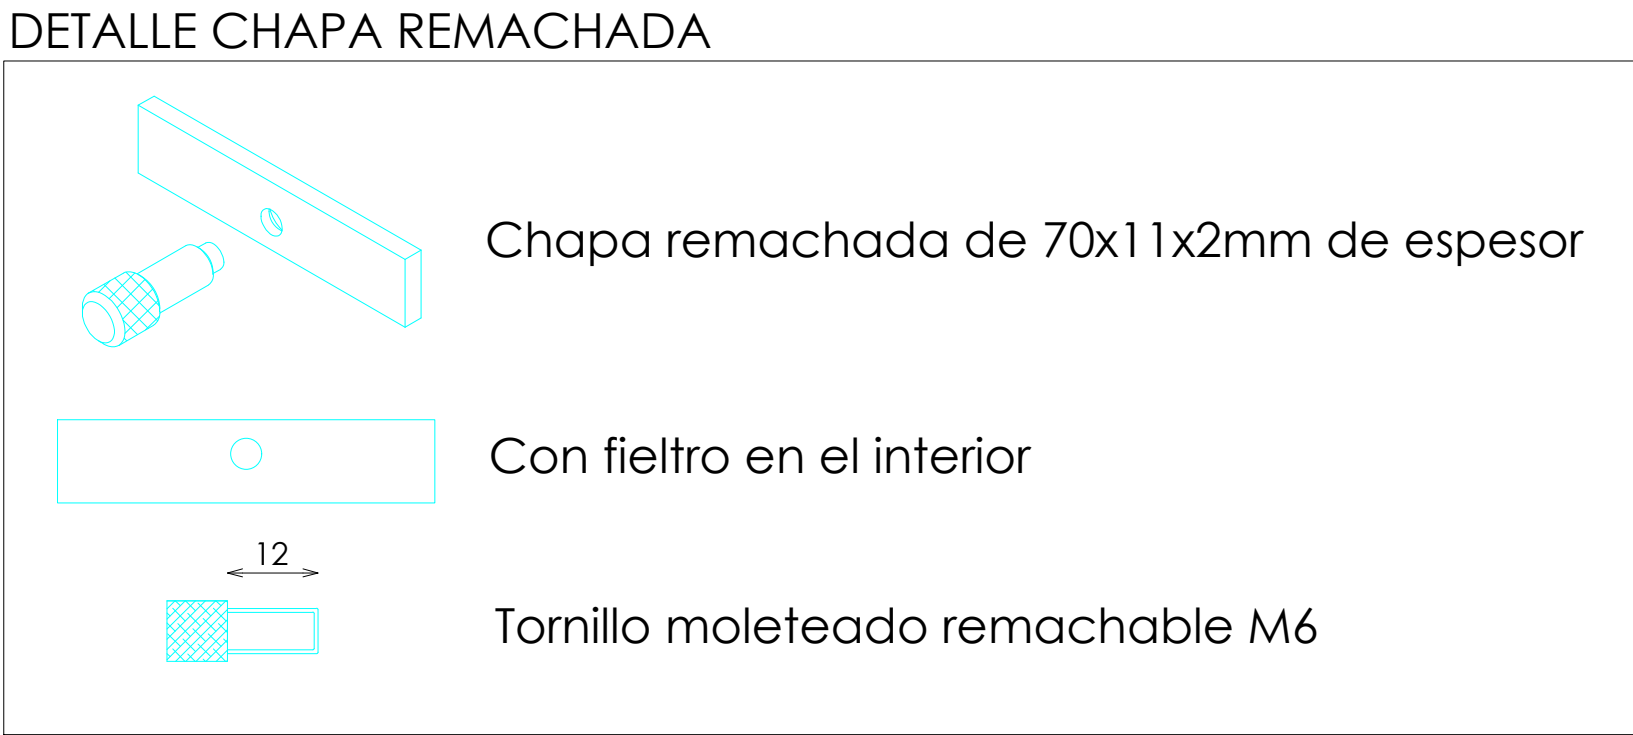

DETALLE ANCLAJE

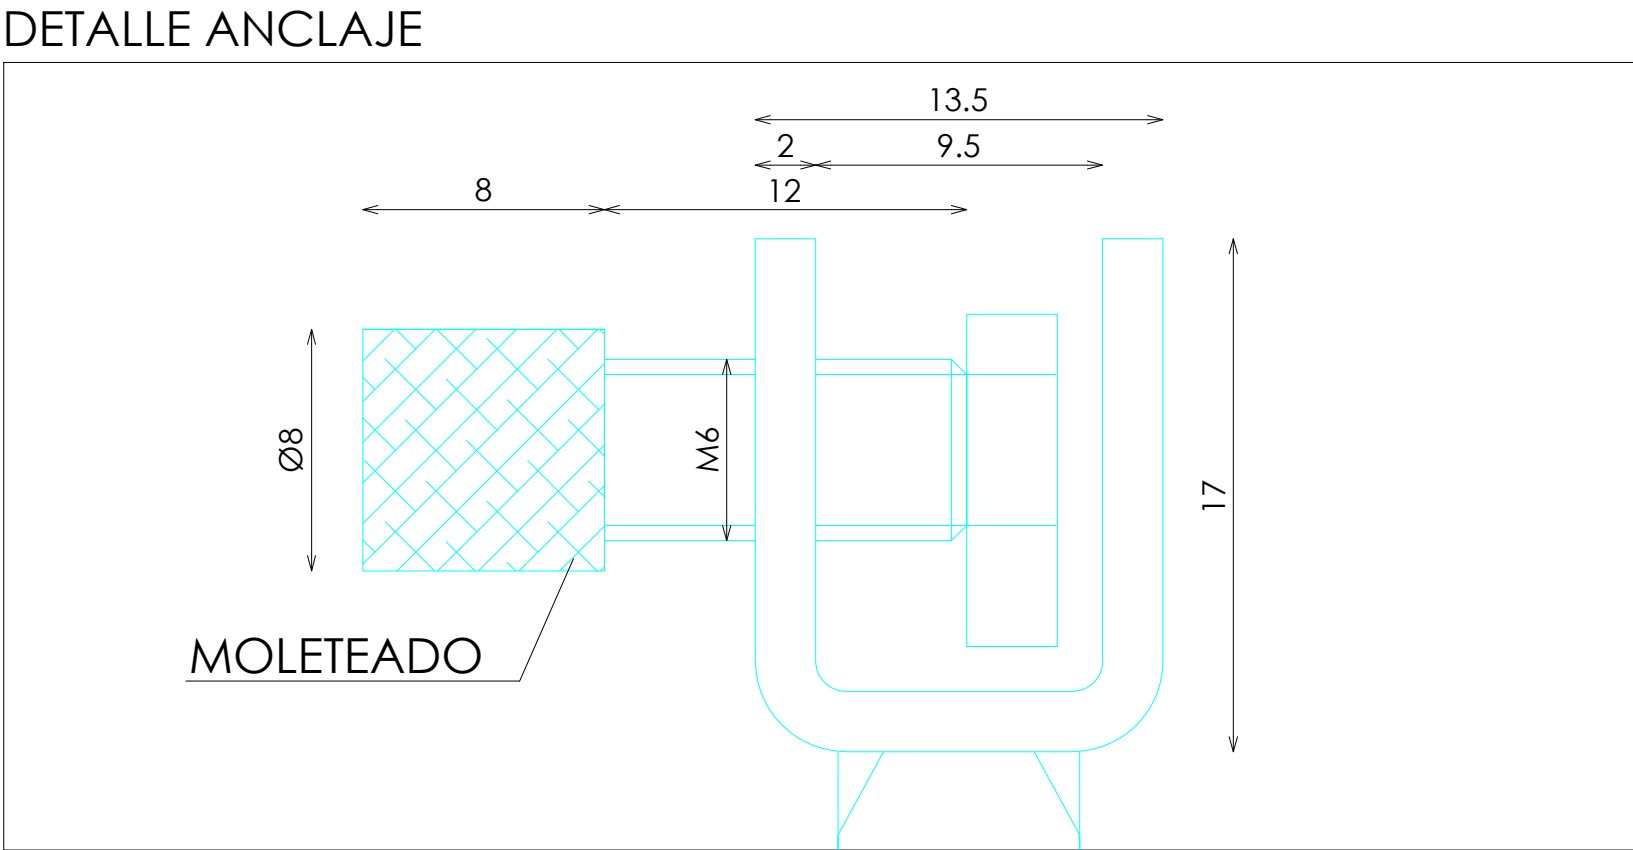

DOTACION CUANDO LA TIENDA ESTANDAR	
DESCRIPCION	Uds
TOTAL TIENDA	12

DOTACION CUANDO TODA LA TIENDA ES EN ACERO	
DESCRIPCION	Uds
MENOS <700m2	56
ENTRE 700m2 Y 800m2	64
ENTRE 800m2 Y 900m2	72
ENTRE 900m2 Y 1000m2	80
ENTRE 1000m2 Y 1100m2	88
ENTRE 1100m2 Y 1200m2	96
MAS >1200m2	105