


ACABADOS

- ① ACERO INOX SATINADO ESTANDAR. REF 2202

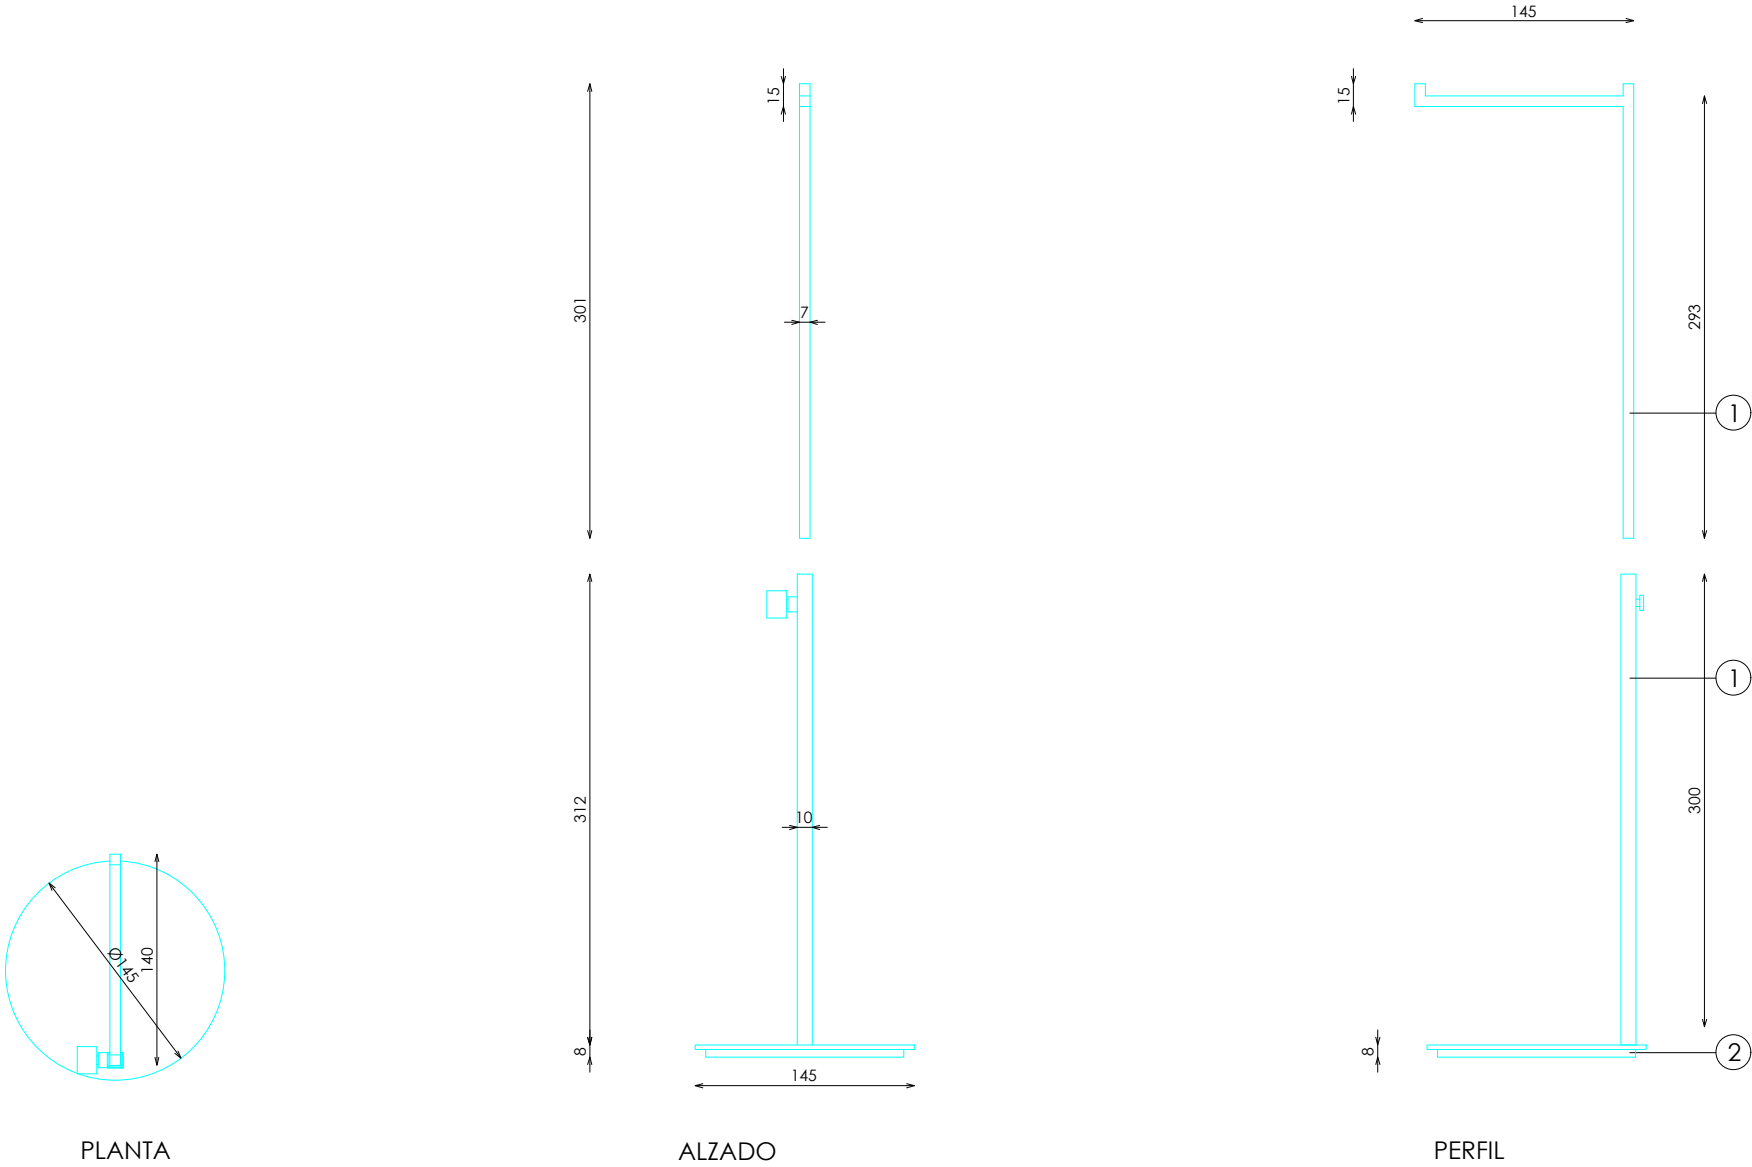

DOTACION

DESCRIPCION	Uds
DOTACIÓN A ENVIAR POR TIENDA. PETICION DPTO MERCHANDISING	5