



ACABADOS


- ①
- ACERO INOX SATINADO ESTANDAR. REF 2202
- ②
- ROBLE NATURAL PICAVIA. REF 2201

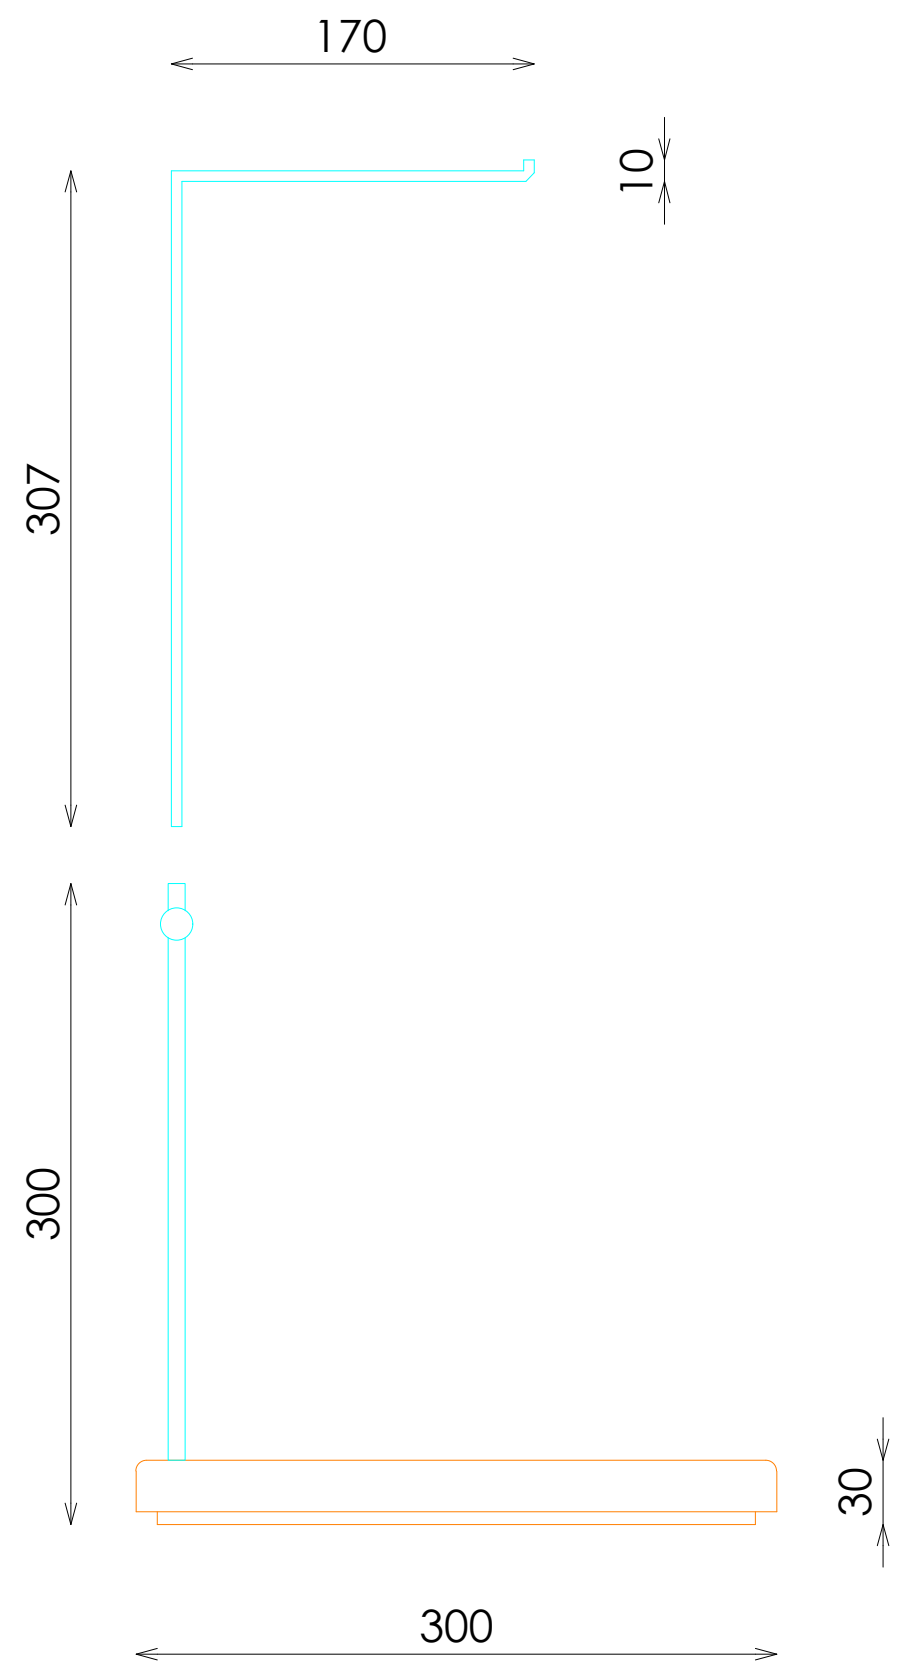


ALZADO

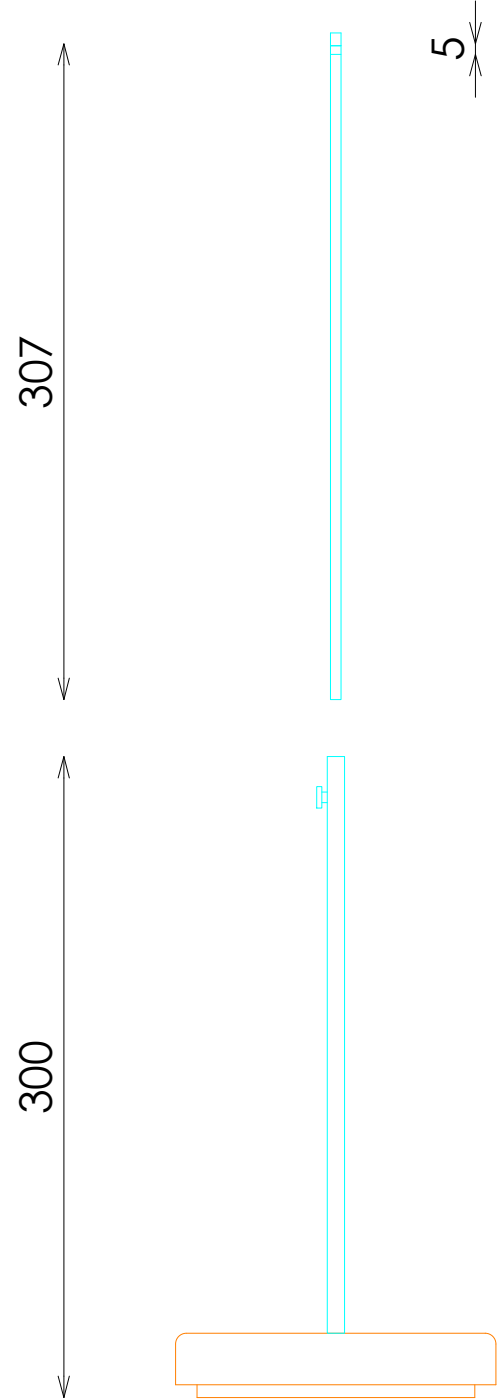

PERFIL

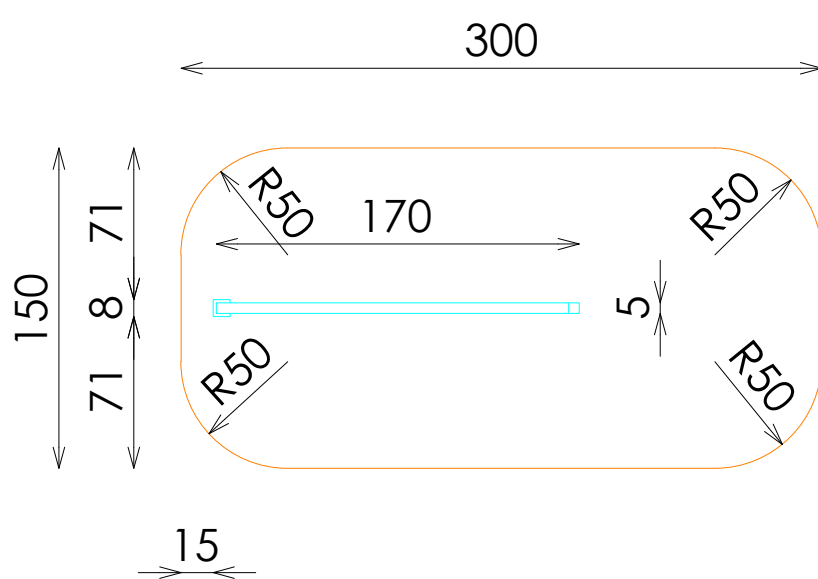

PLANTA

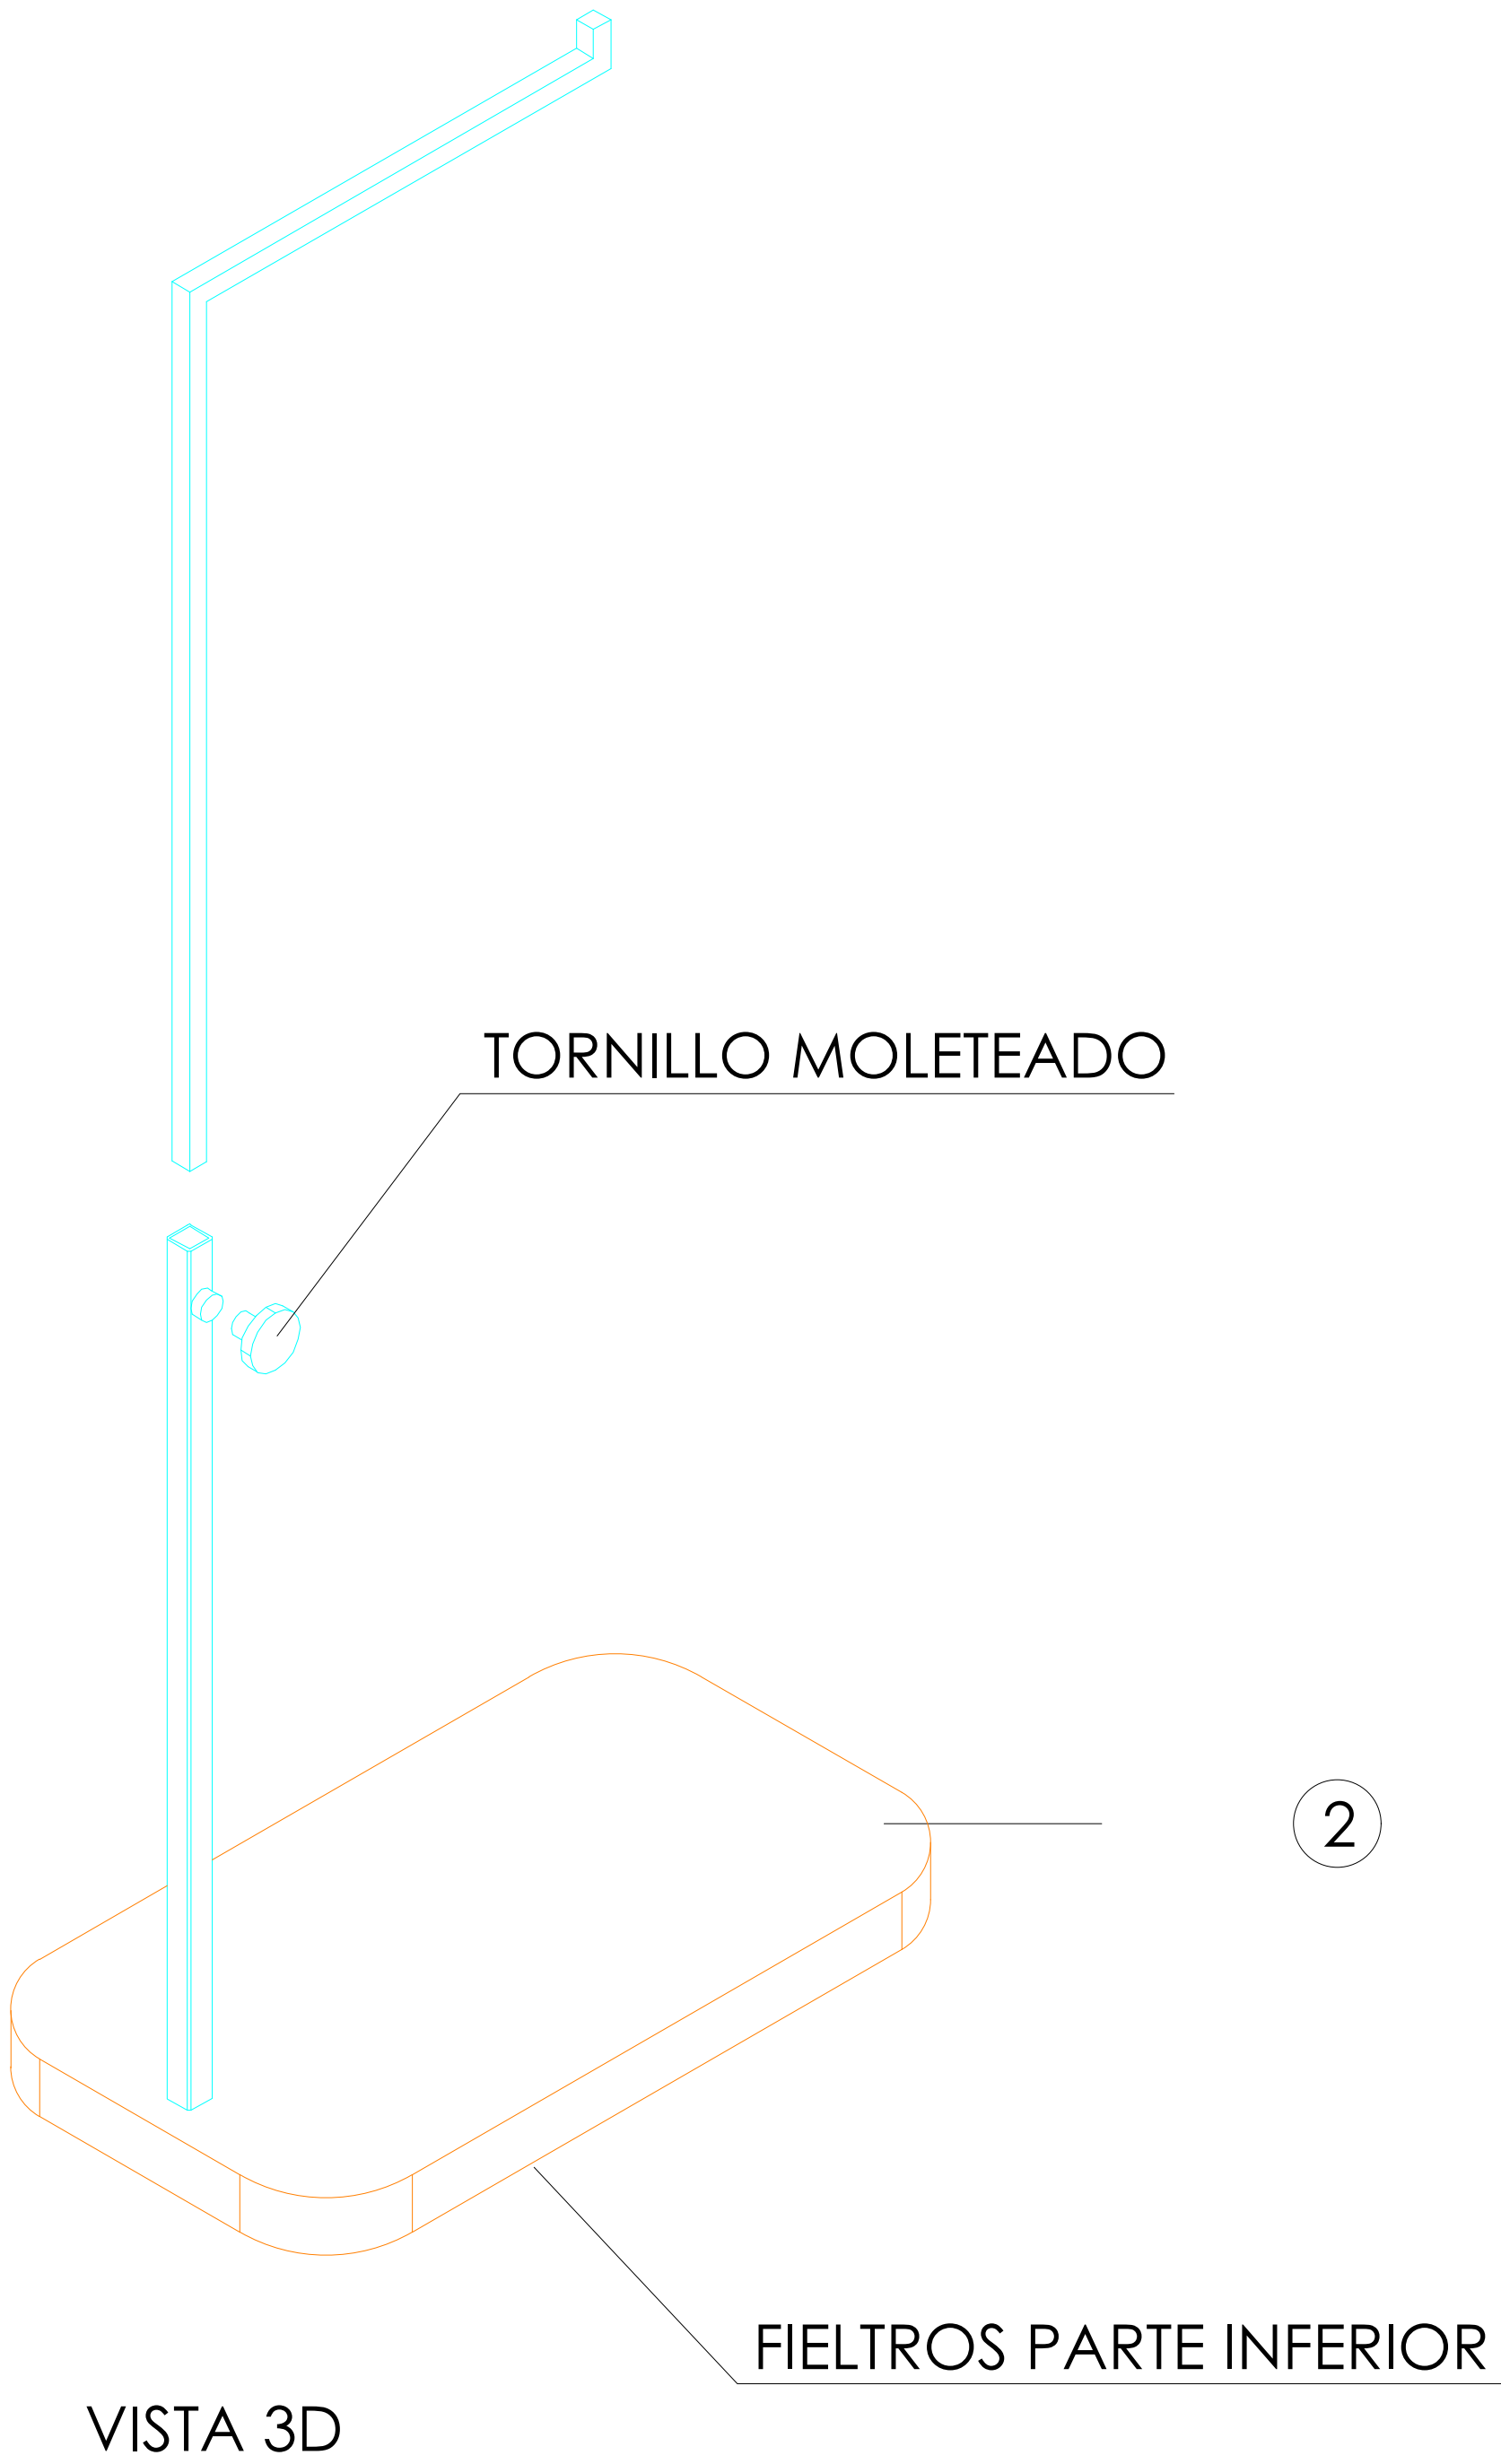

VISTA 3D

DOTACION

DESCRIPCION	Uds
DOTACIÓN A ENVIAR POR TIENDA HASTA 400m2	6
DOTACIÓN A ENVIAR POR TIENDA DE MAS >400m2	8