



ACABADOS


- ① ACERO INOX SATINADO ESTANDAR. REF 2202

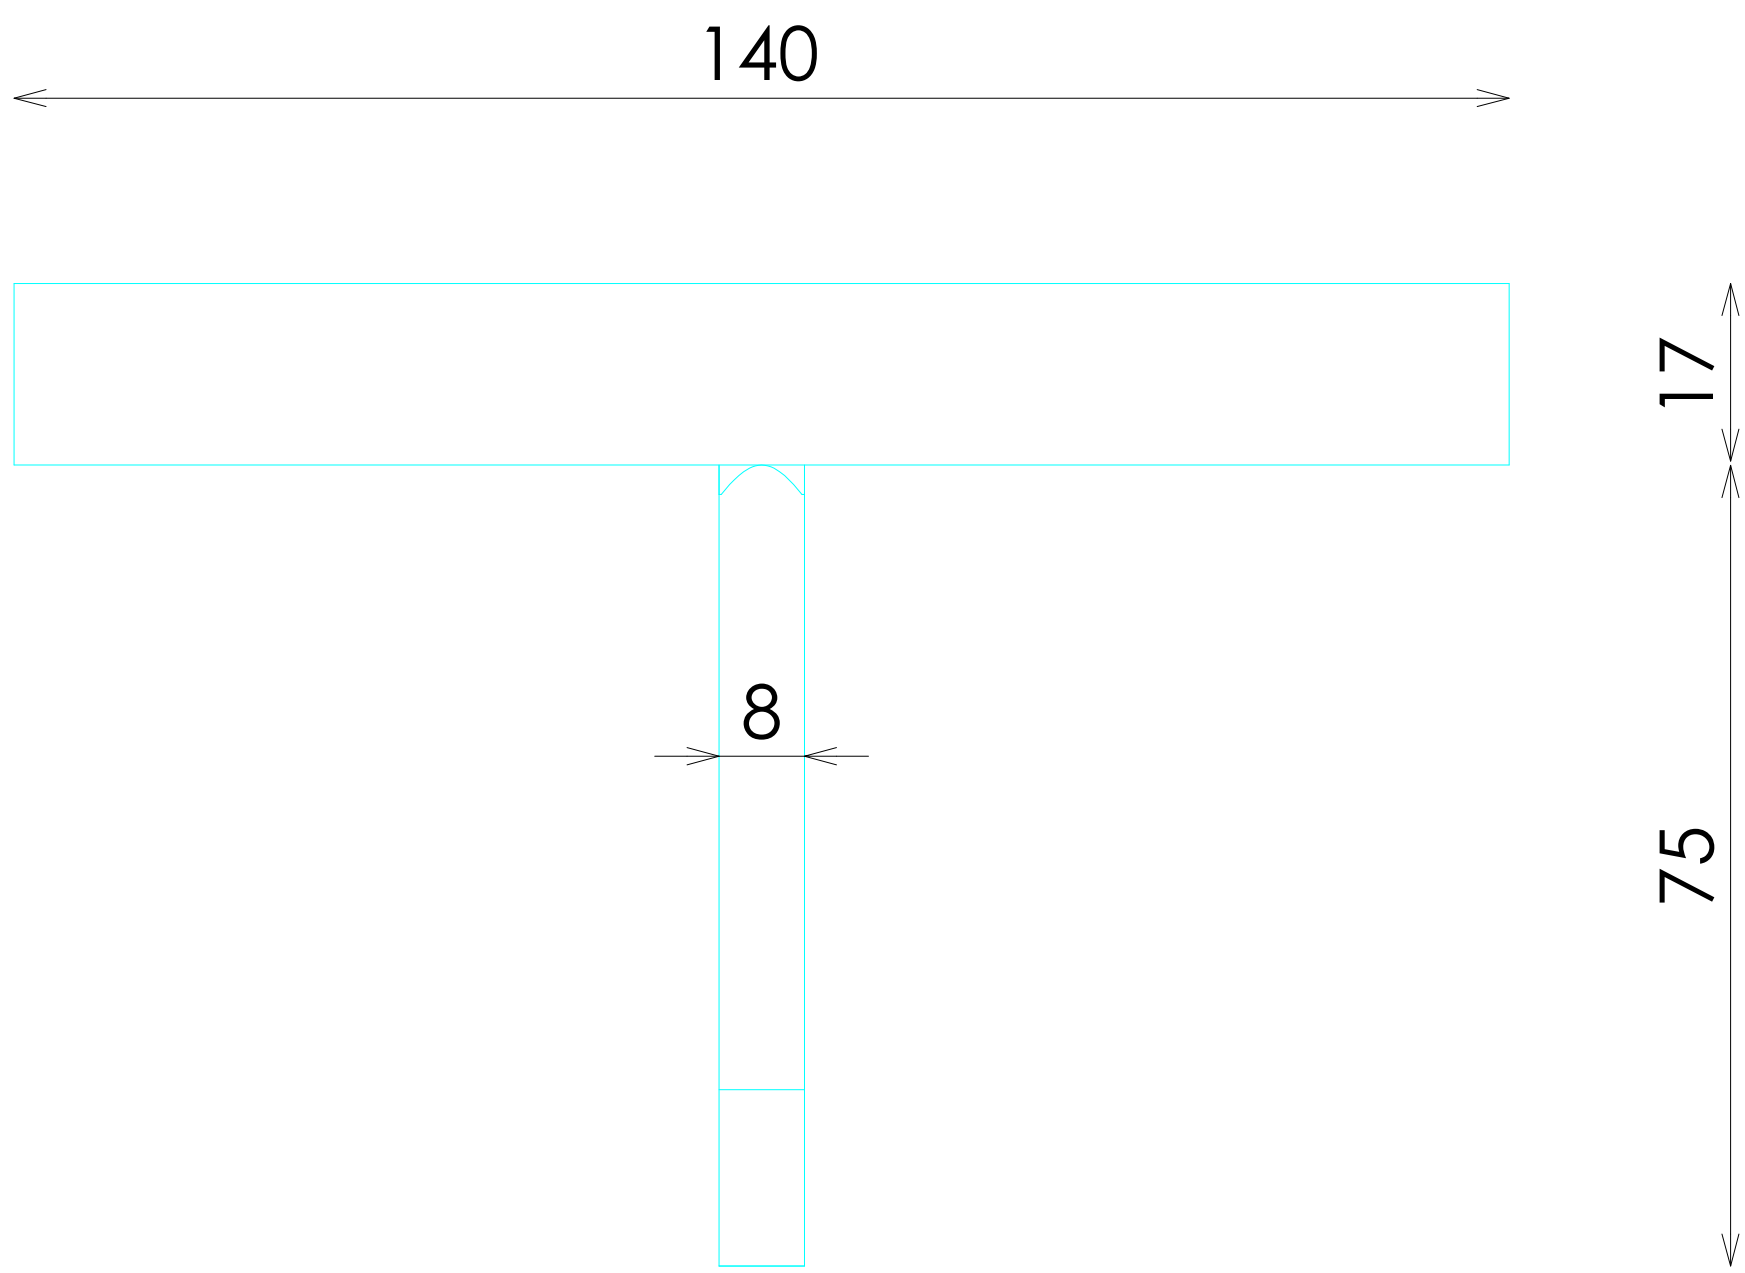


ALZADO

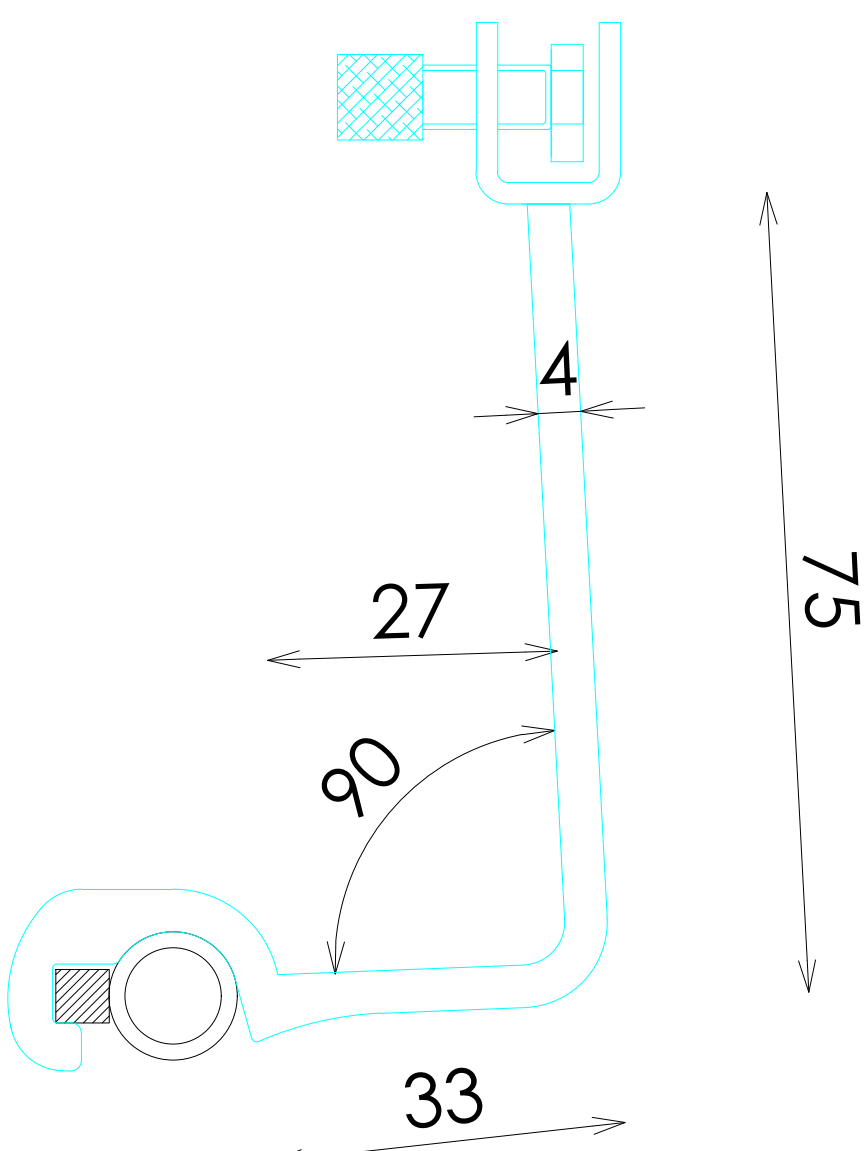

PERFIL

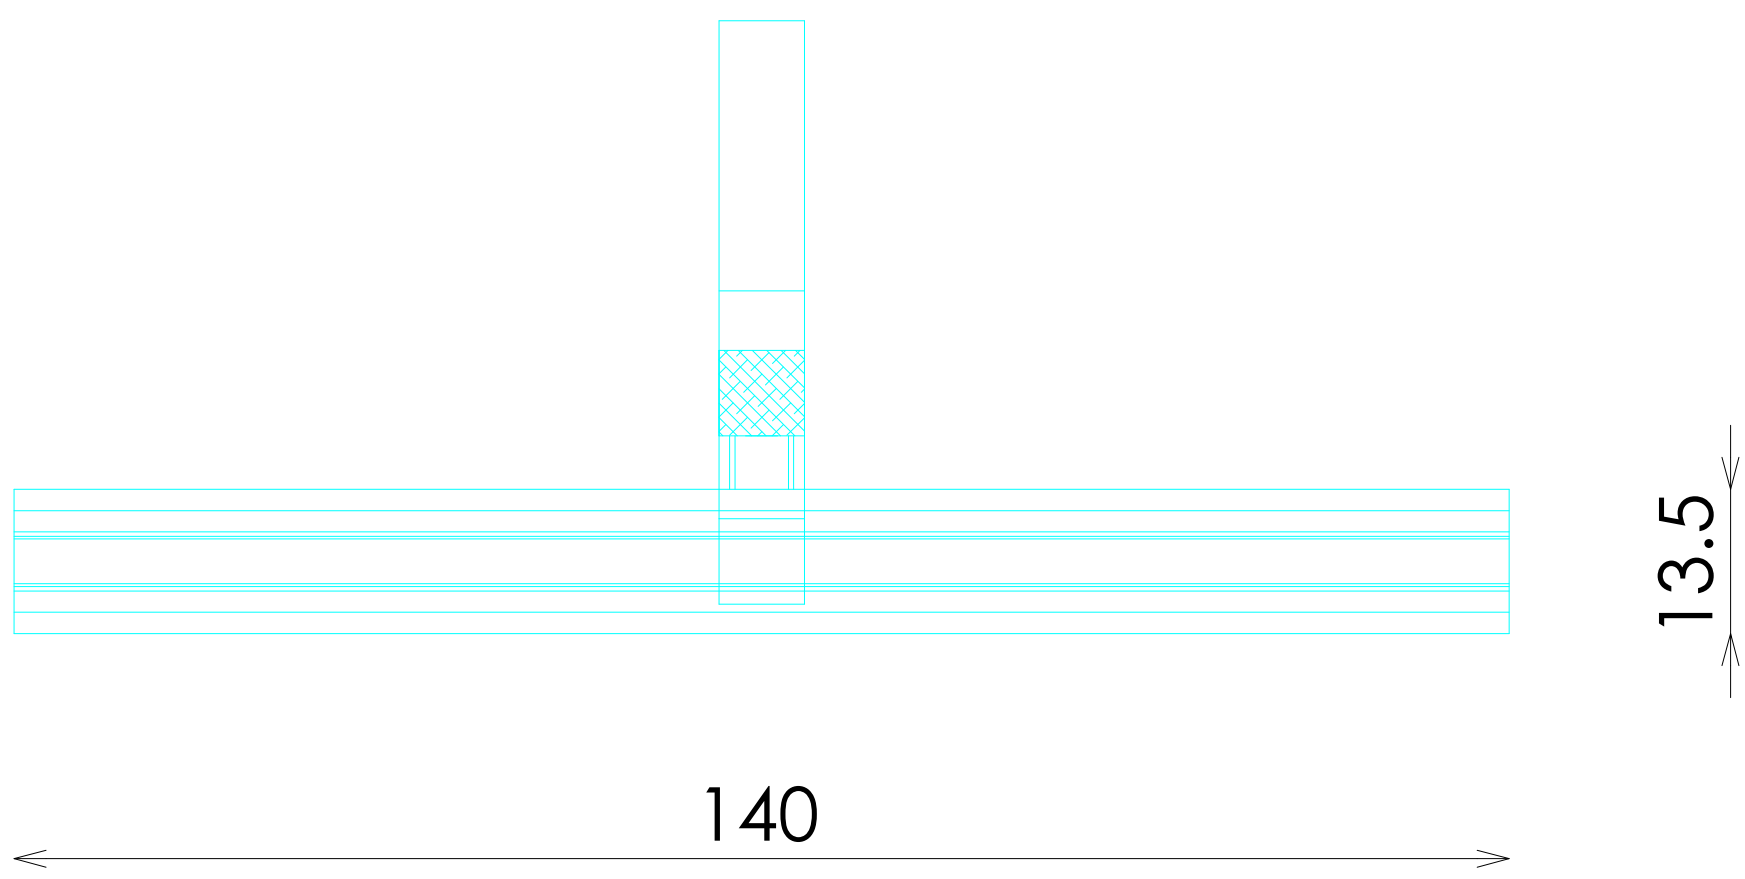


PLANTA

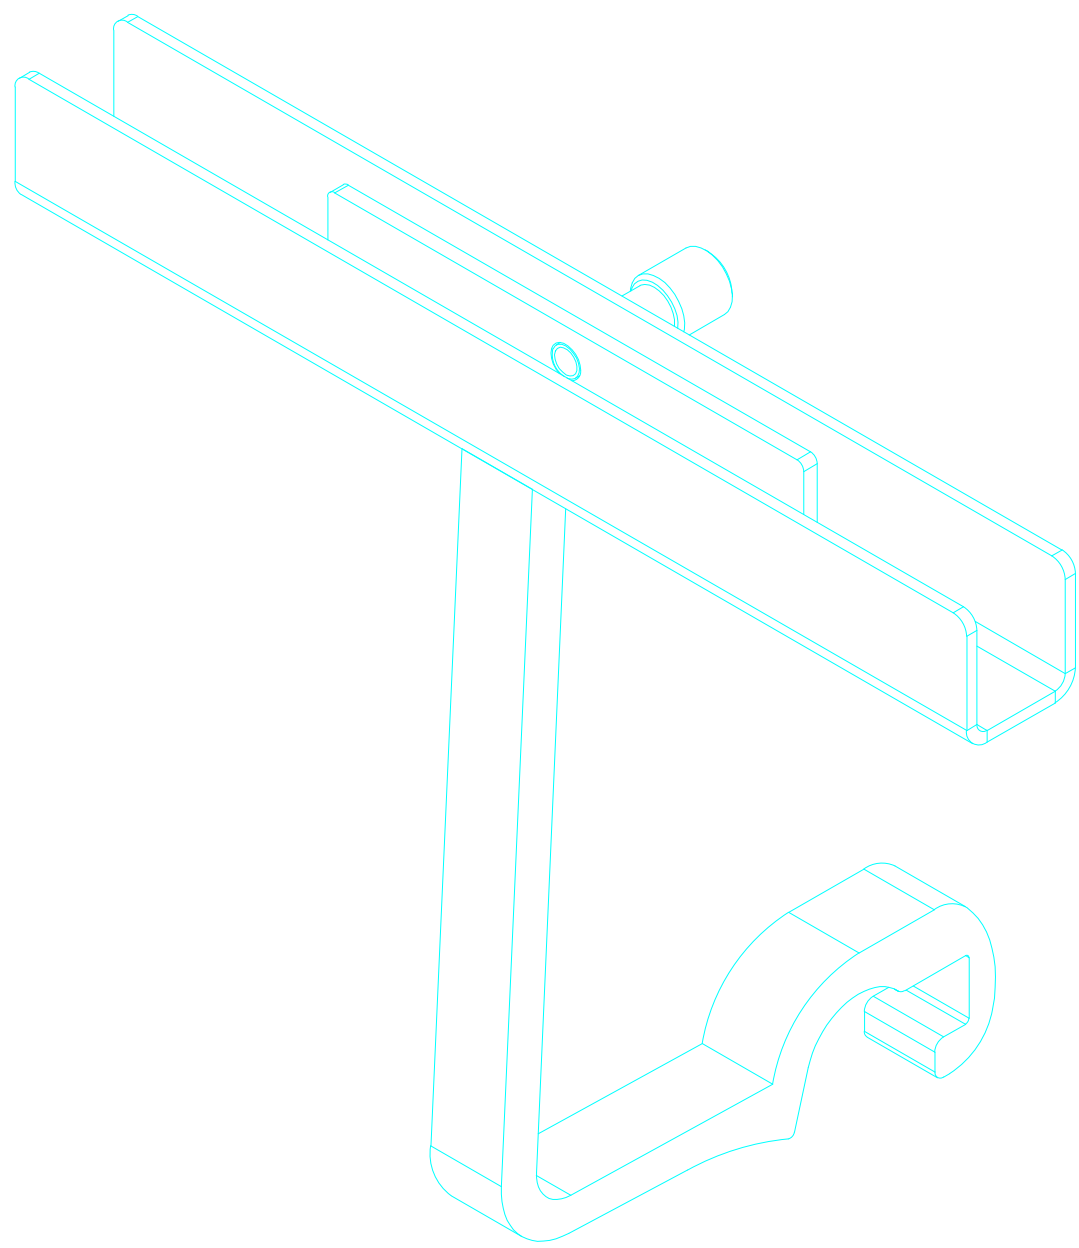


VISTA 3D

DETALLE ANCLAJE

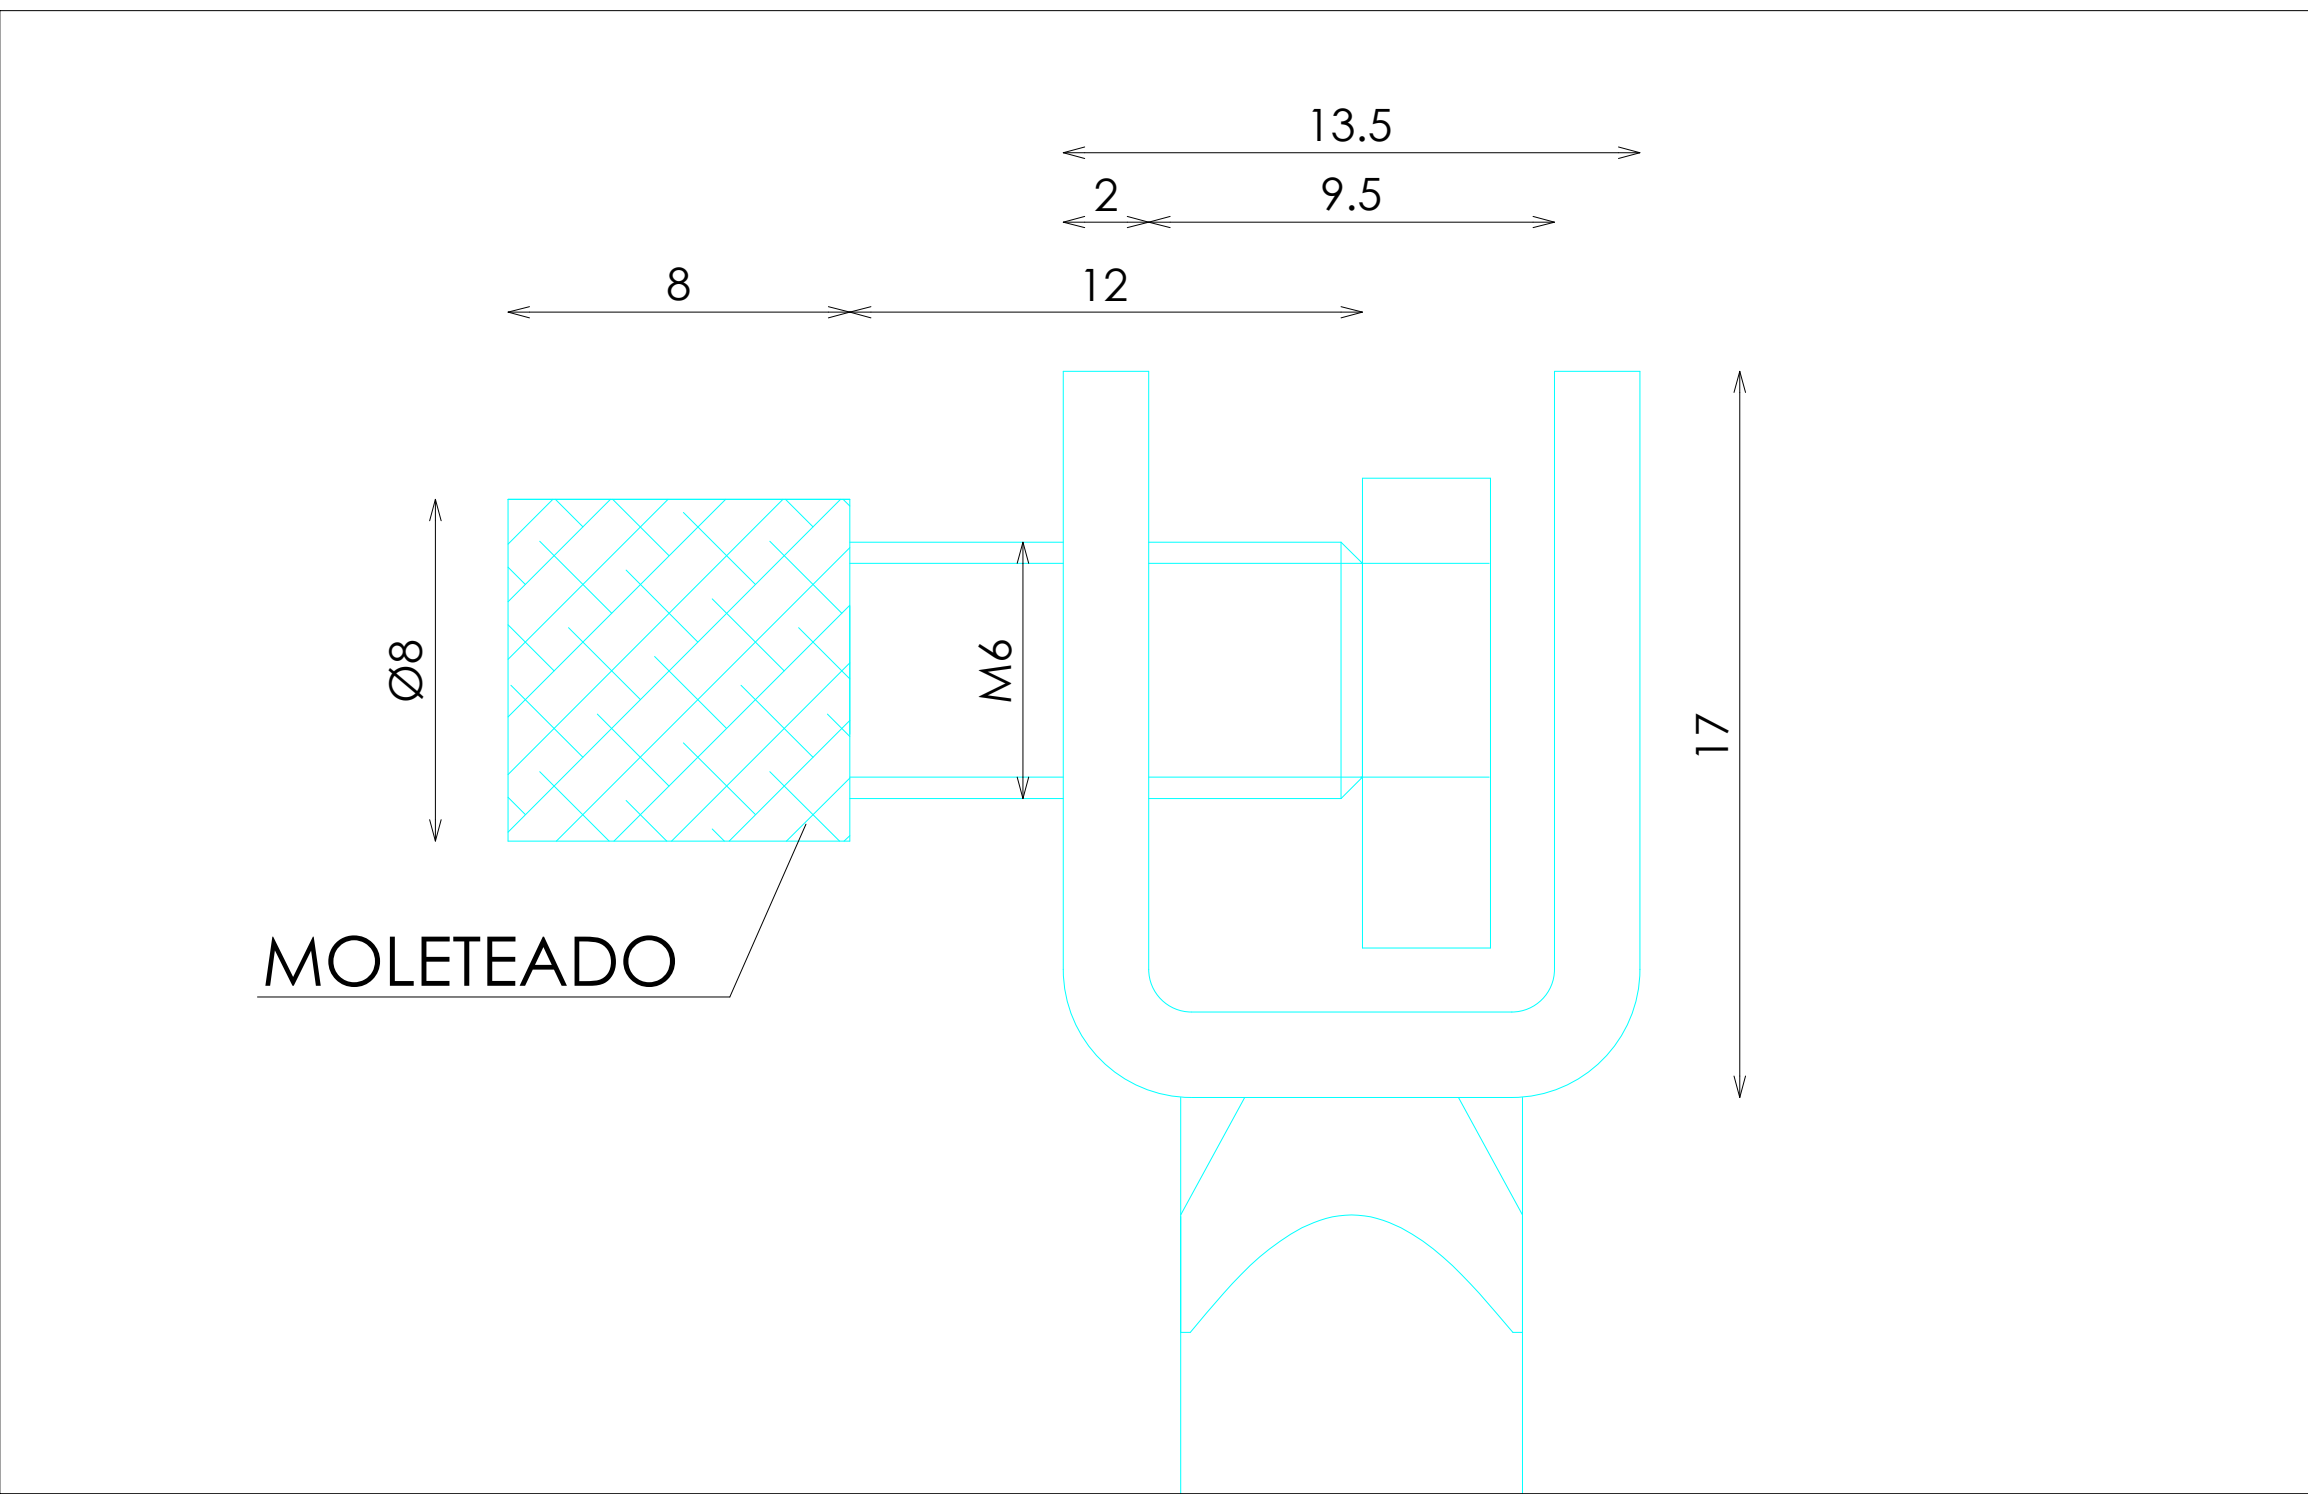

DETALLE CHAPA REMACHADA

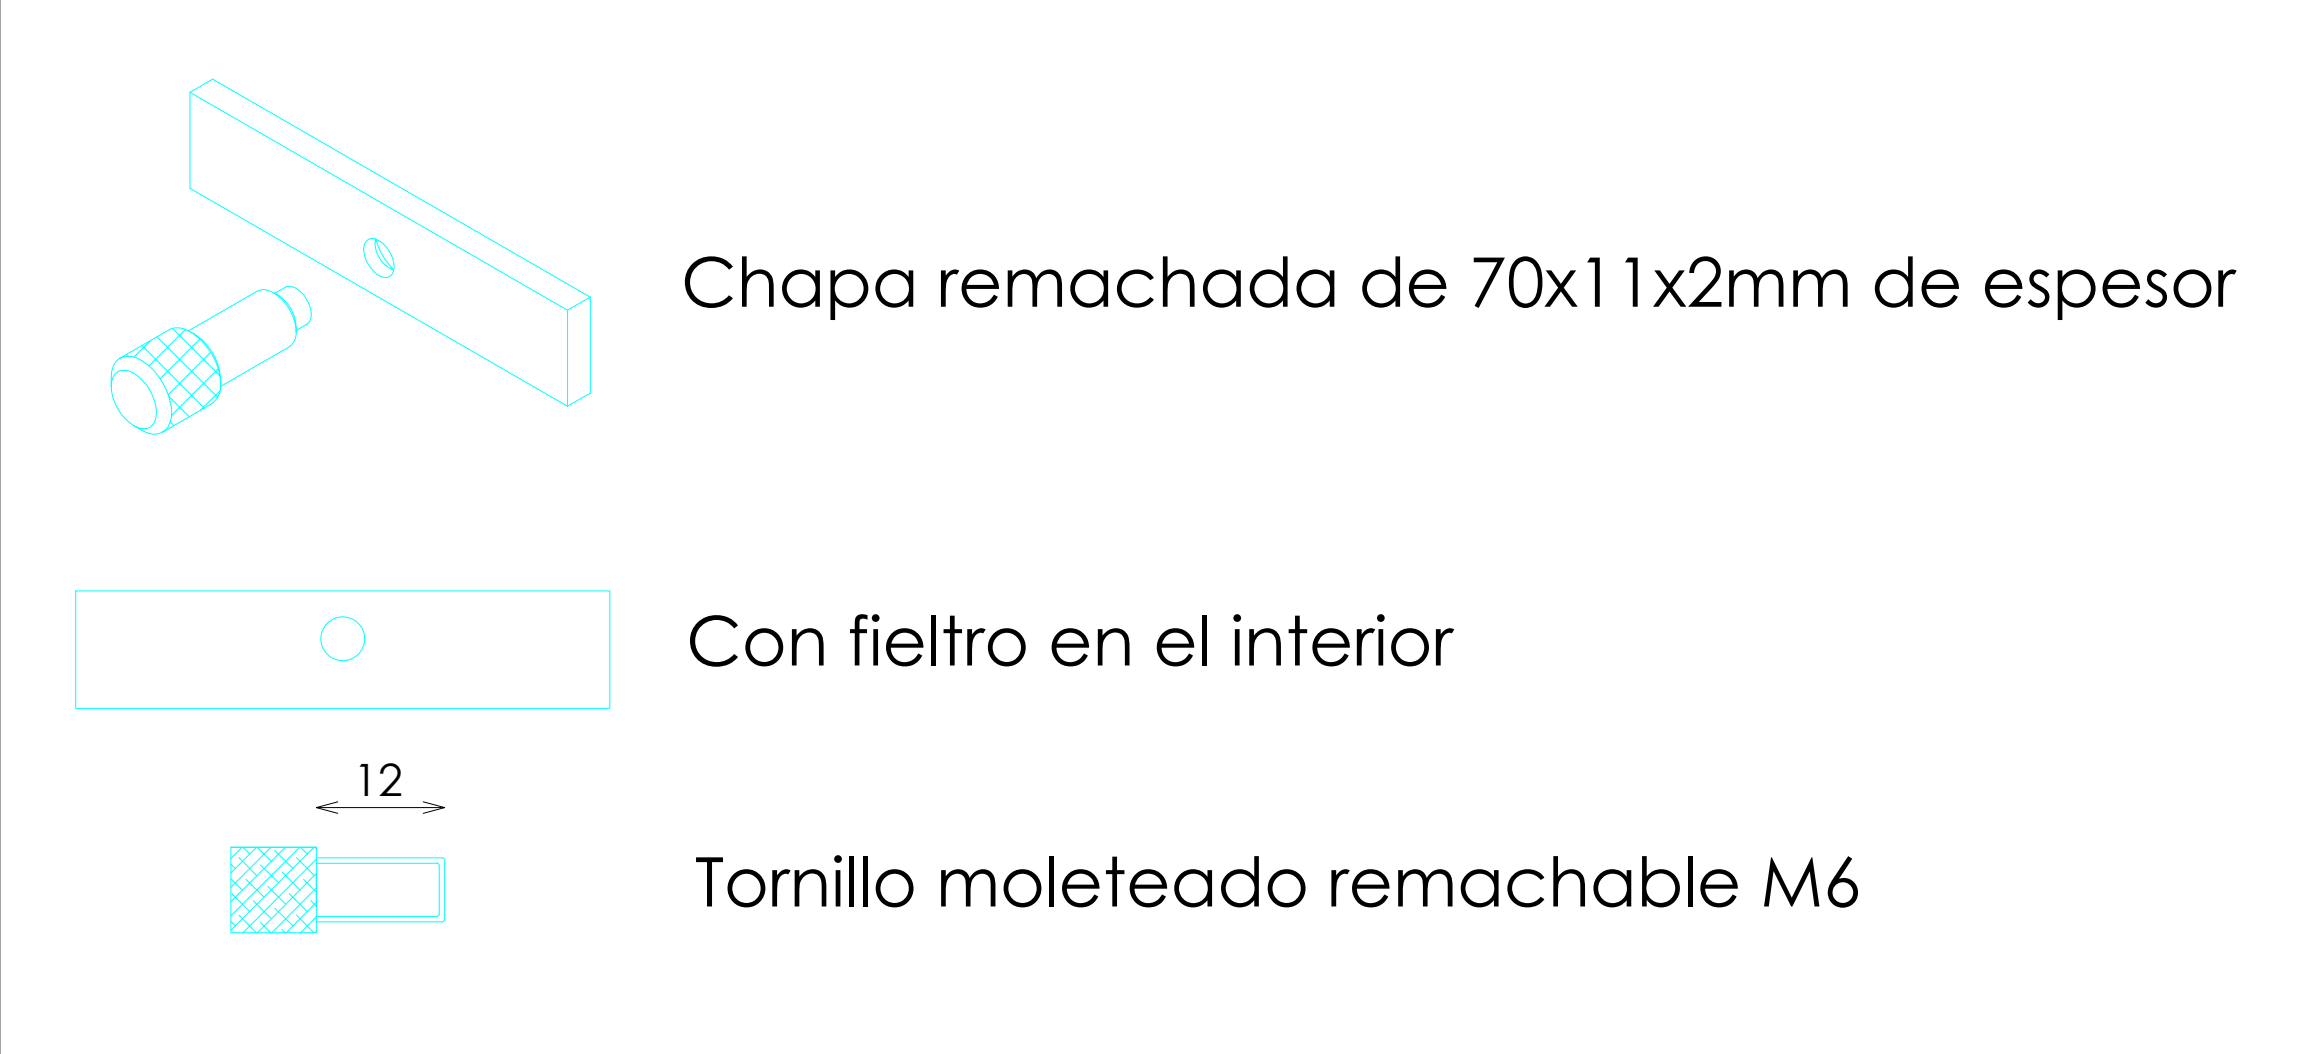

DOTACION

DESCRIPCION	Uds
DOTACION A ENVIAR POR CADA MUEBLE COMPLEMENTOS	1