



ACABADOS


- 1 METAL ACABADO NEGRO M830 REF.2004
- 2 ACERO INOX SATINADO
- 3 DM CASCARA HUEVO BLANCA T21 LACADA REF.2010

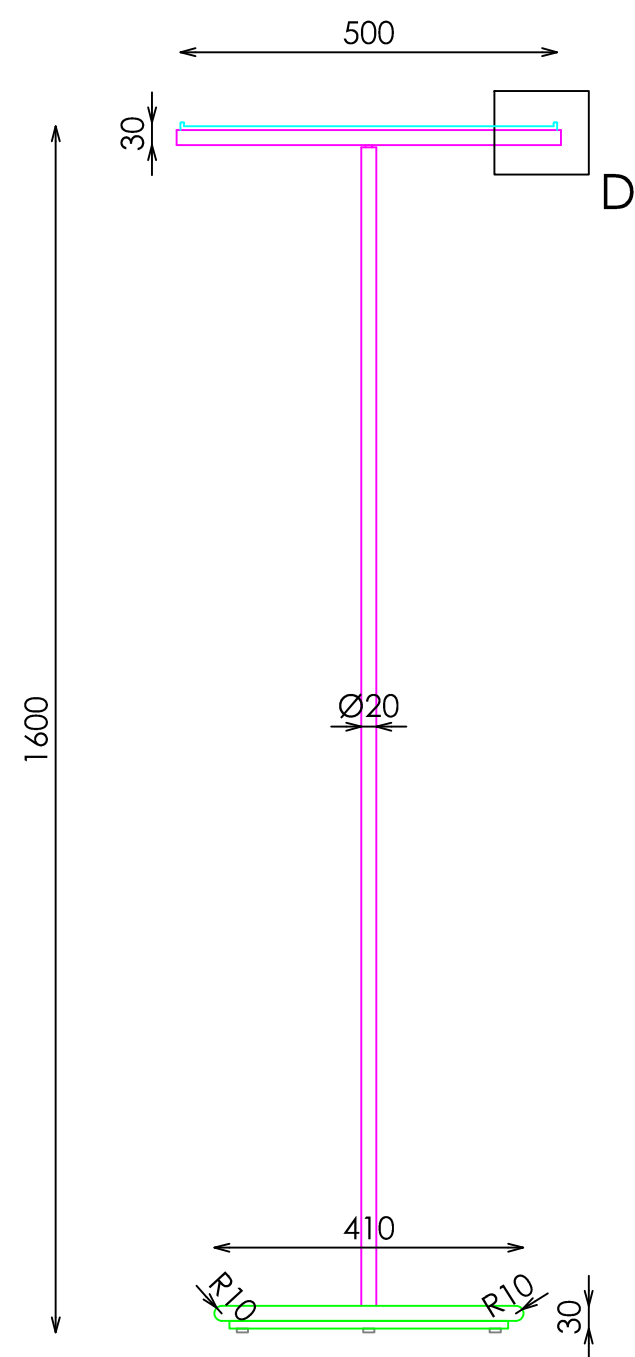

ALZADO

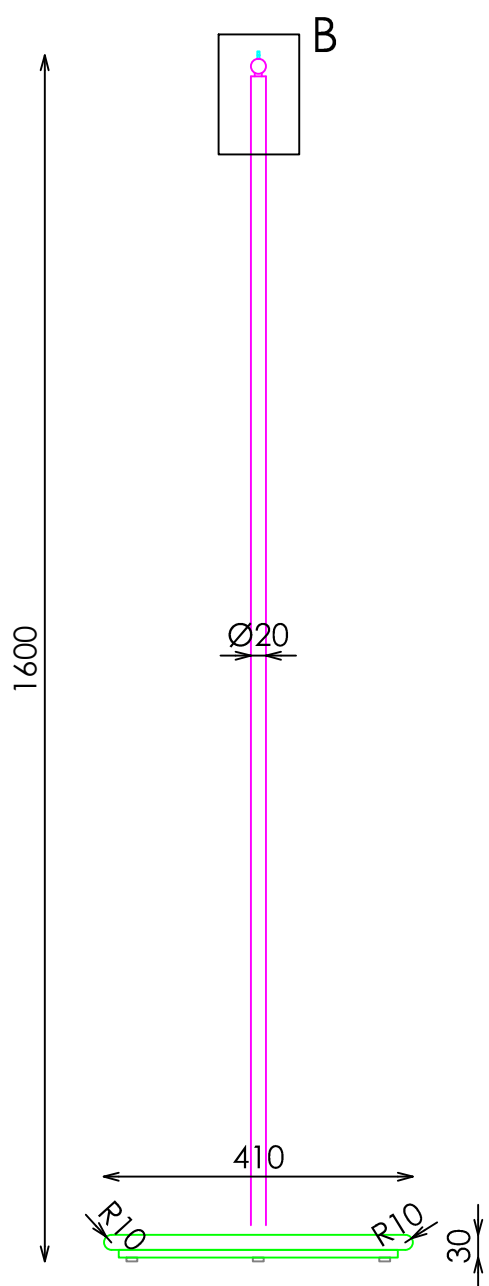


PERFIL

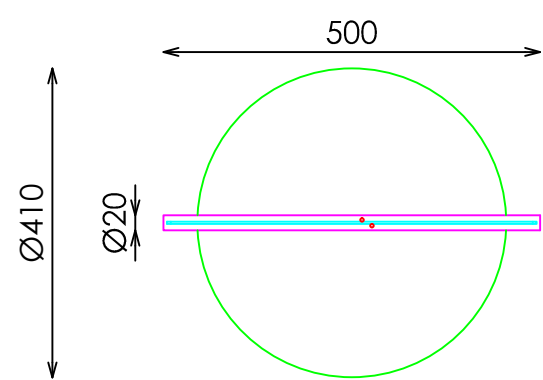


PLANTA


DETALLE A

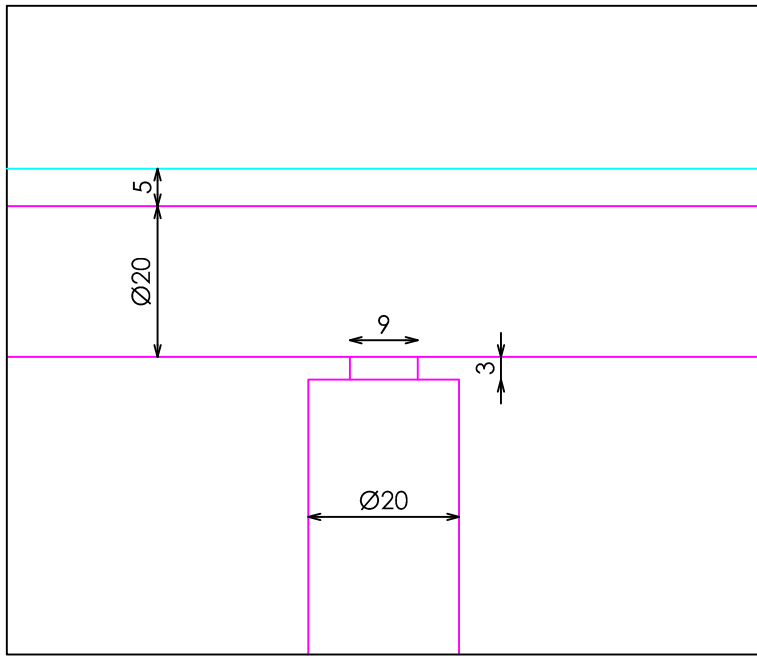


DETALLE B

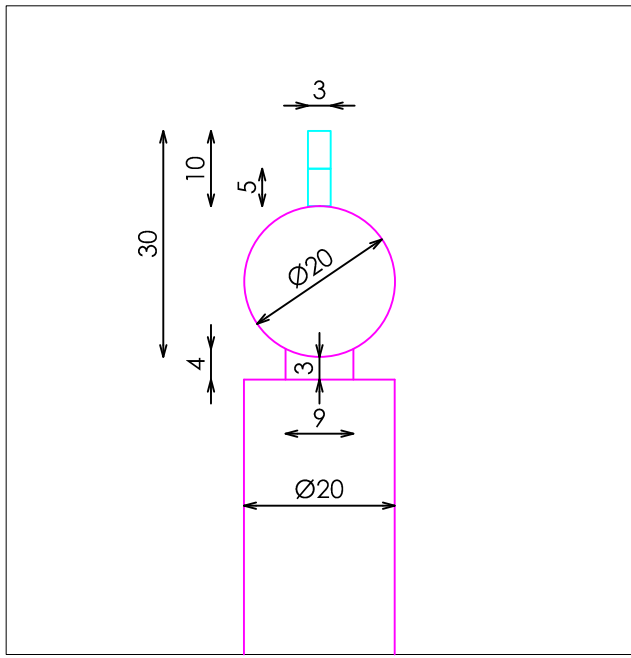



DETALLE C

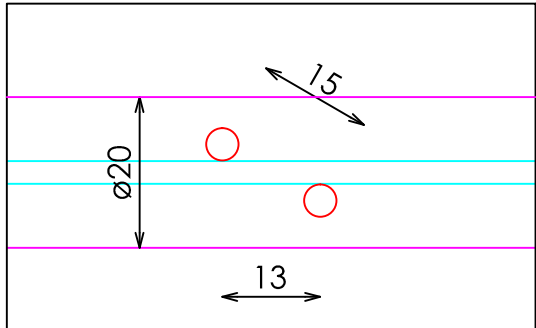

DETALLE D

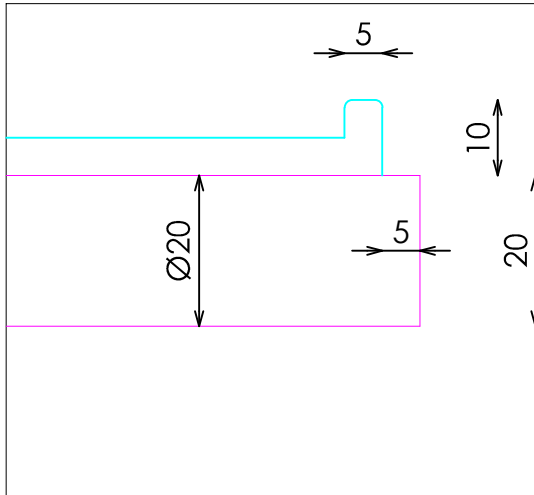

DETALLE TARIMA

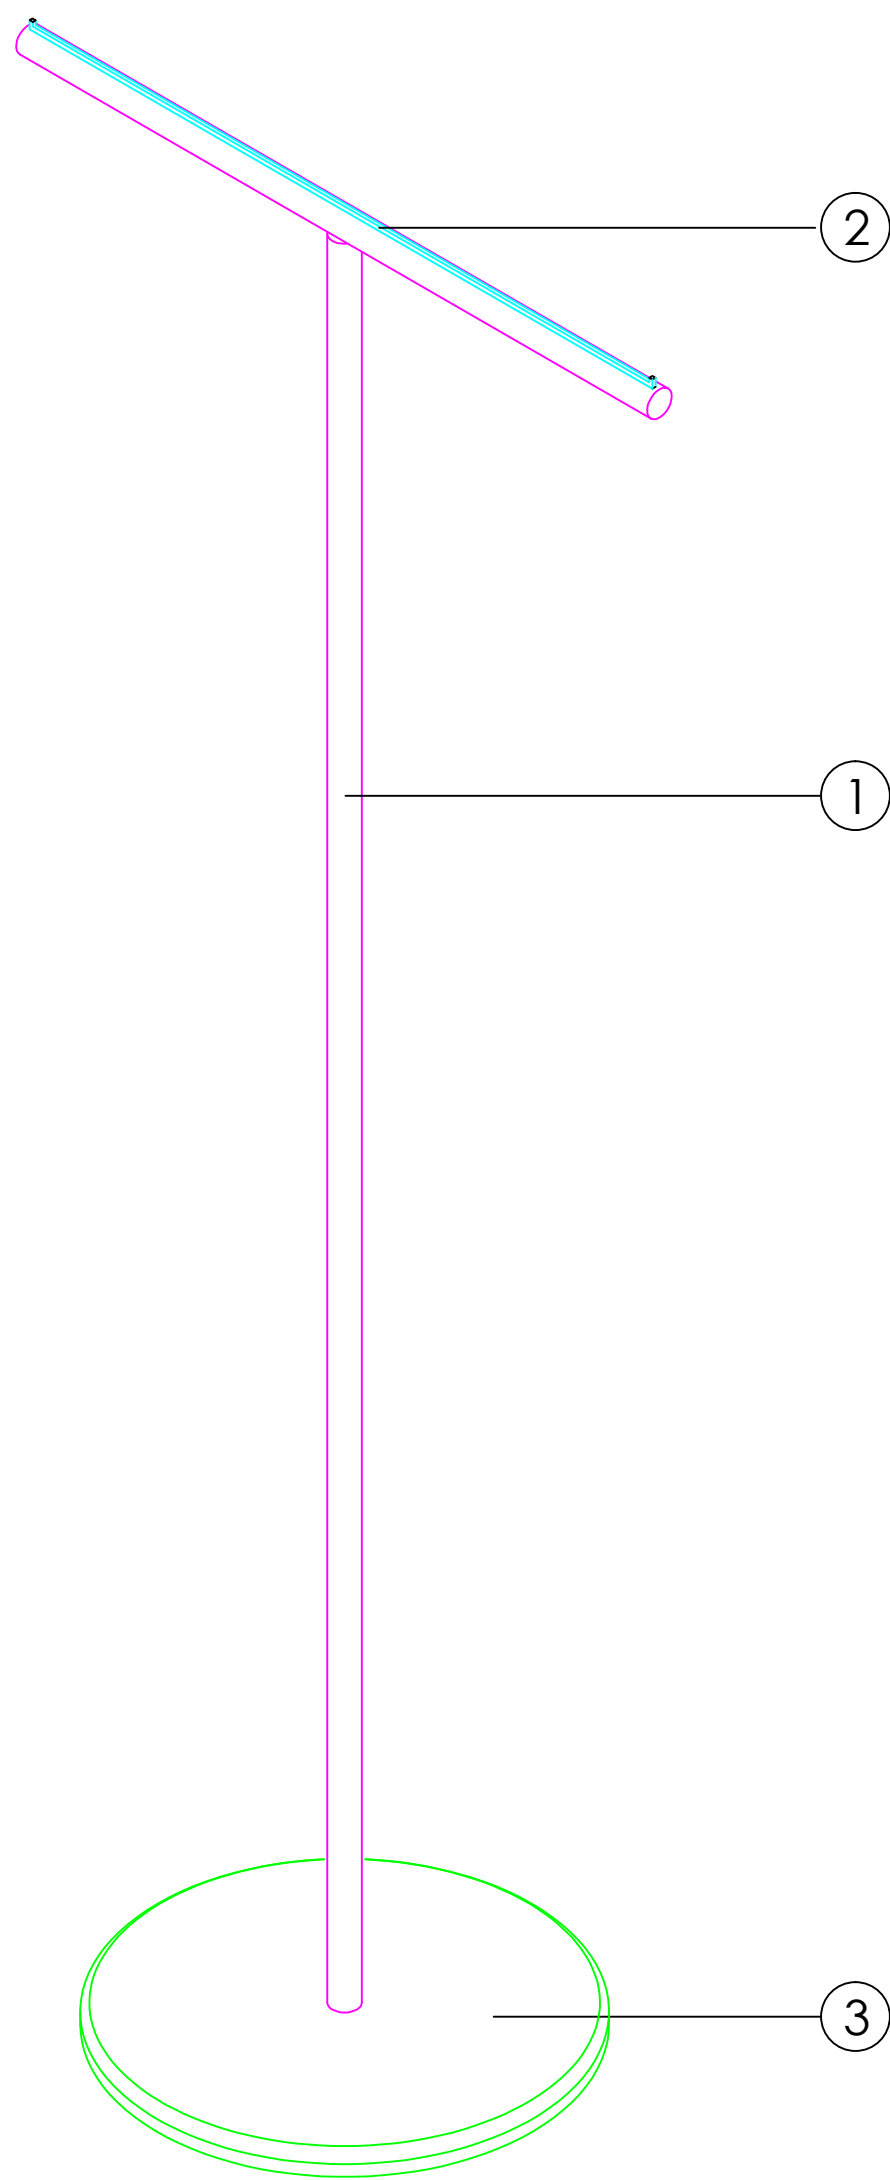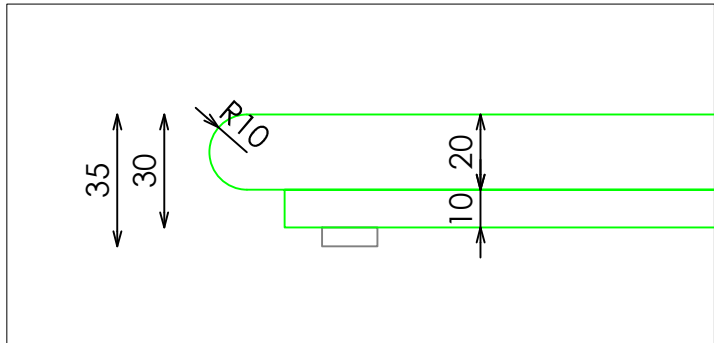

VISTA 3D