


SEÑORA
PERIMETRAL


BARRA RECTA 4 FRONTALES SIN ILUMINACIÓN EN BASE ACERO

ACABADOS


- 1 ACERO INOX SATINADO ESTANDAR. REF 2202
- 2 ILUMINACION LED OPALUX 3100°K

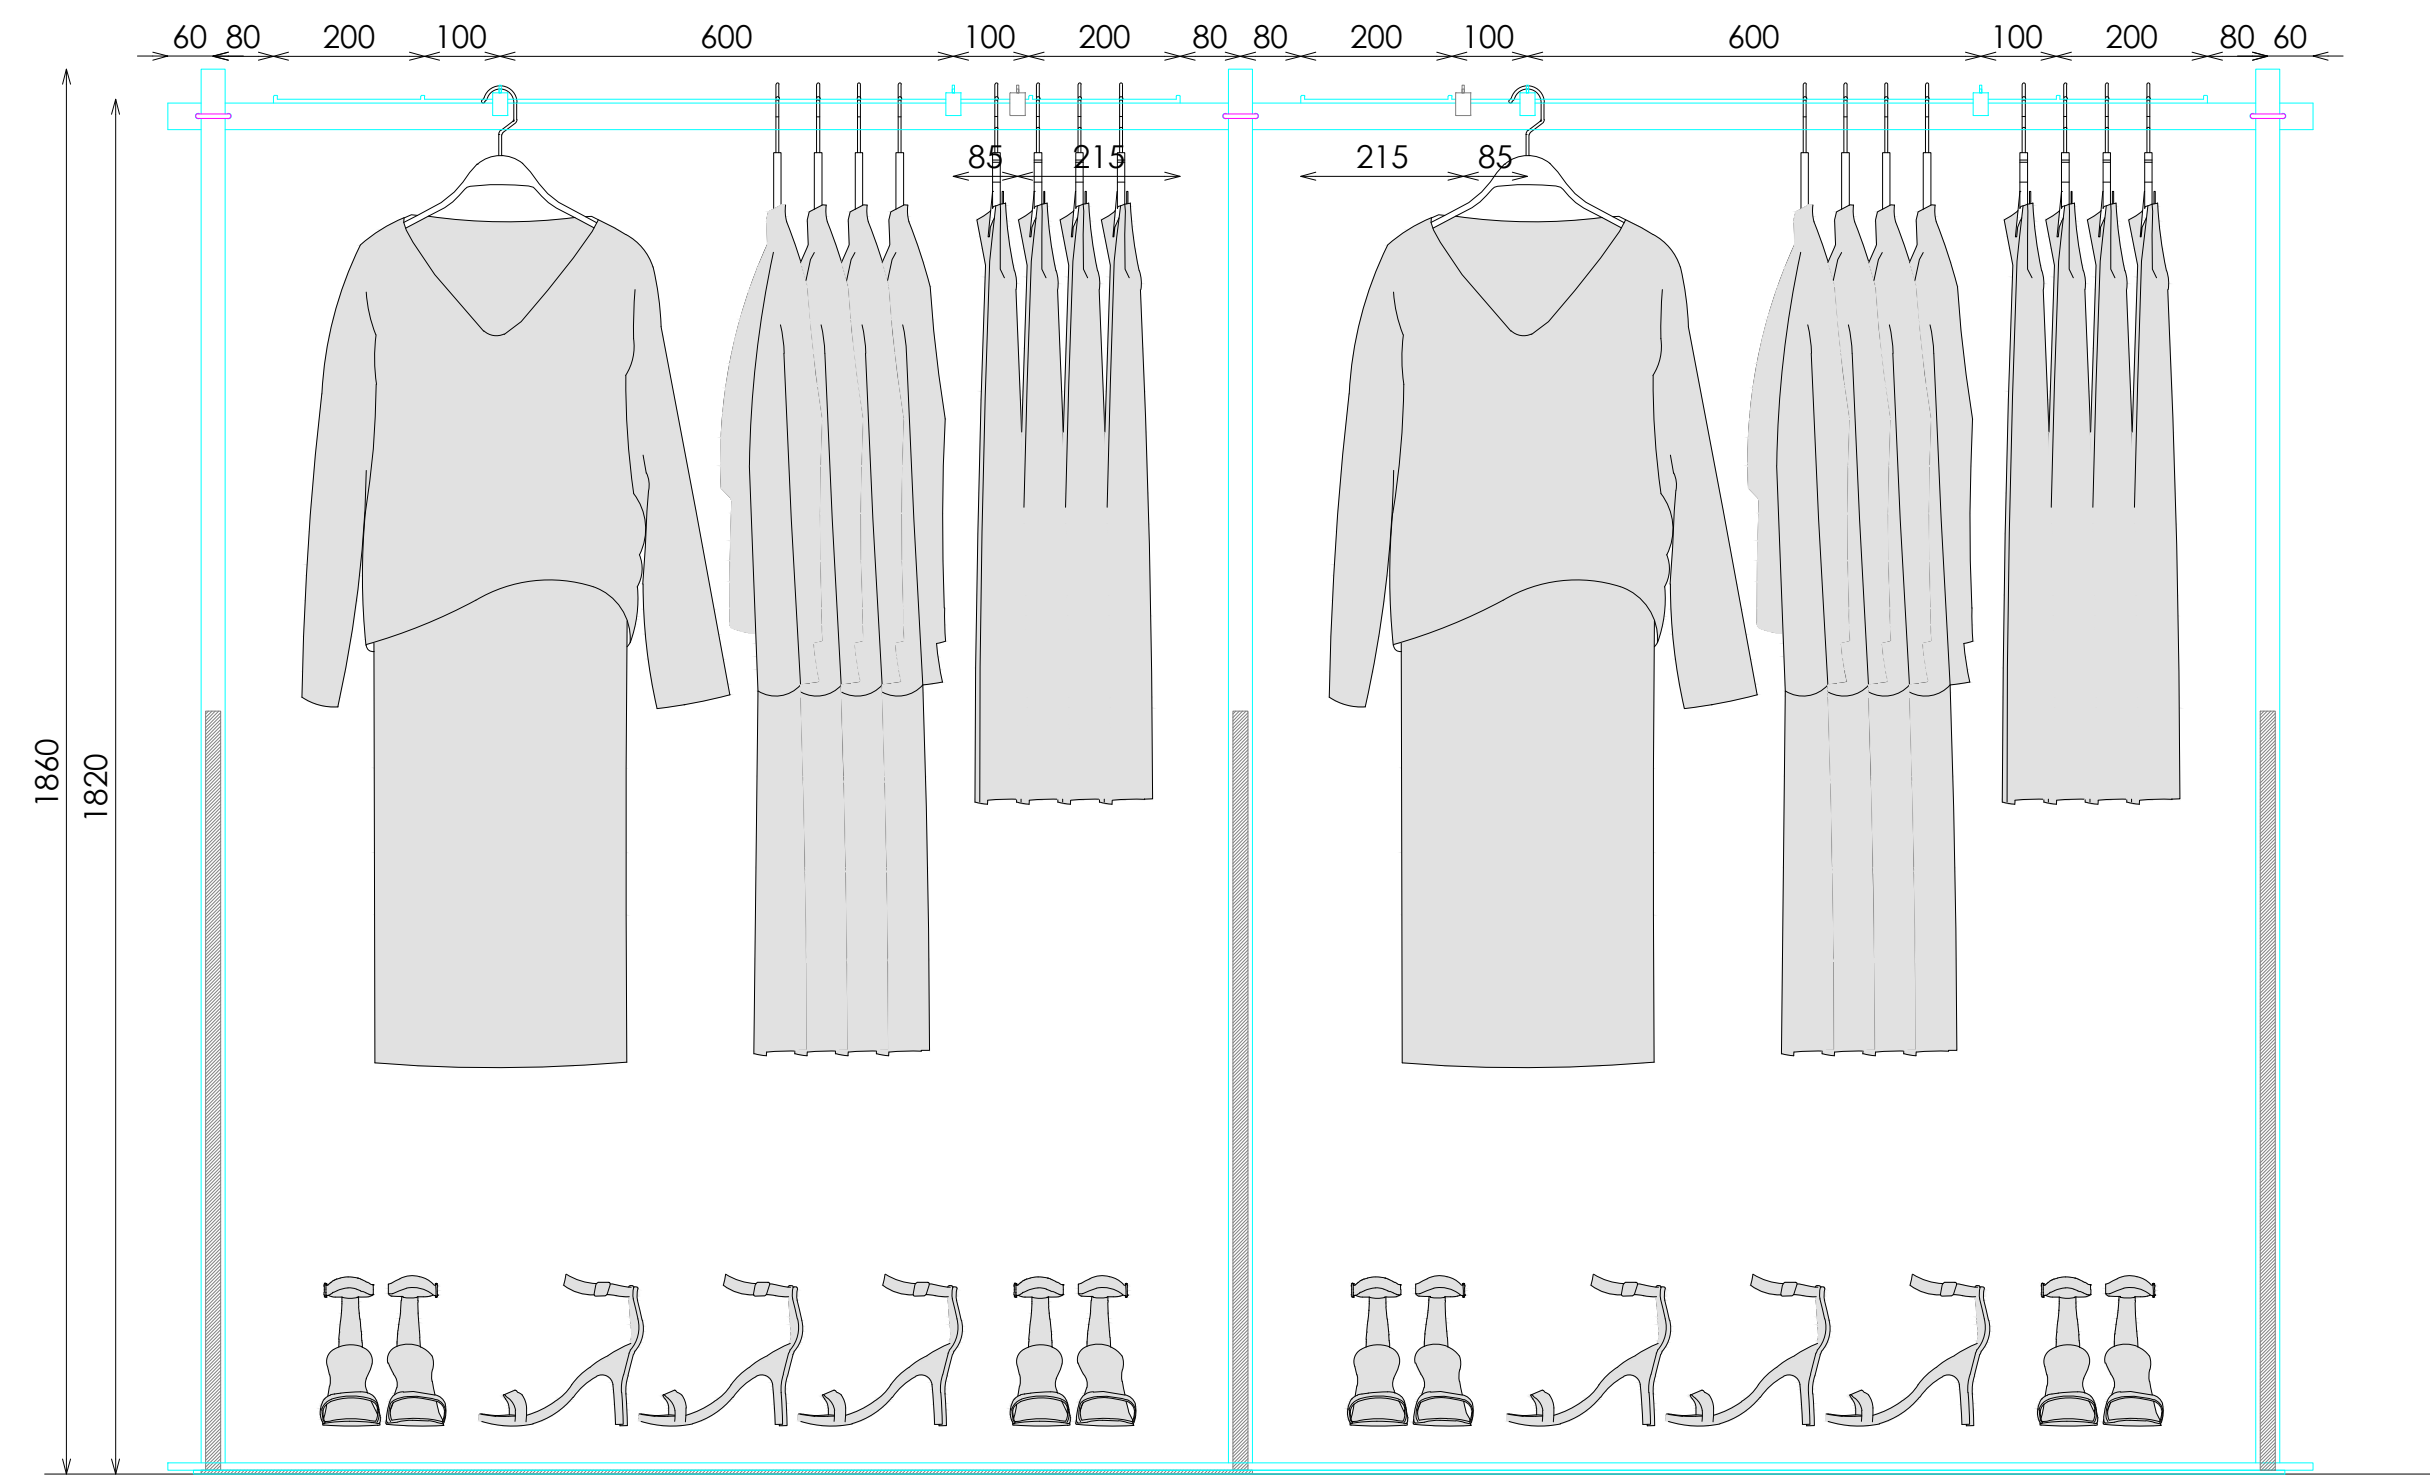

ALZADO FRONTAL

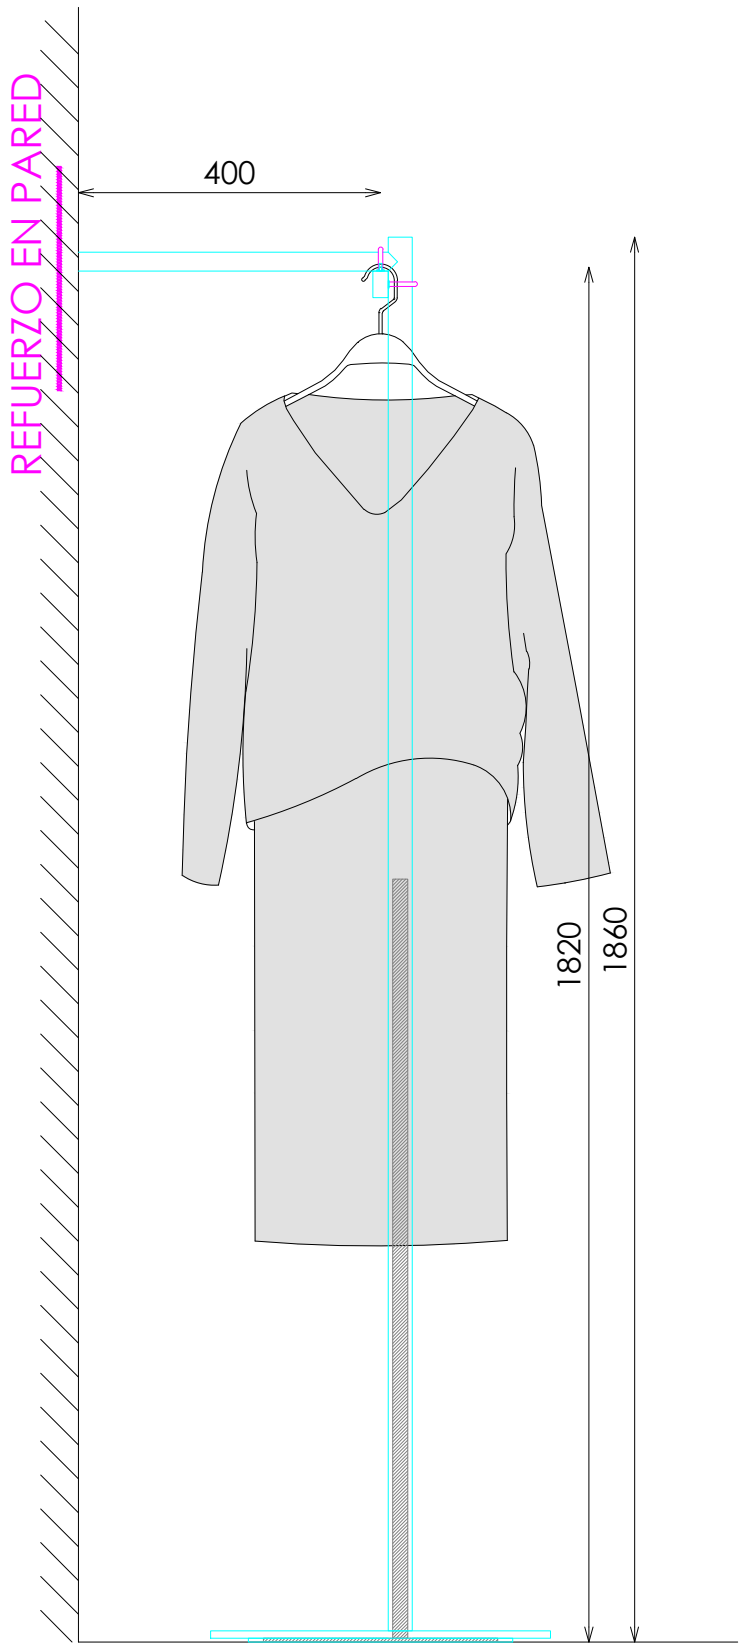


PERFIL

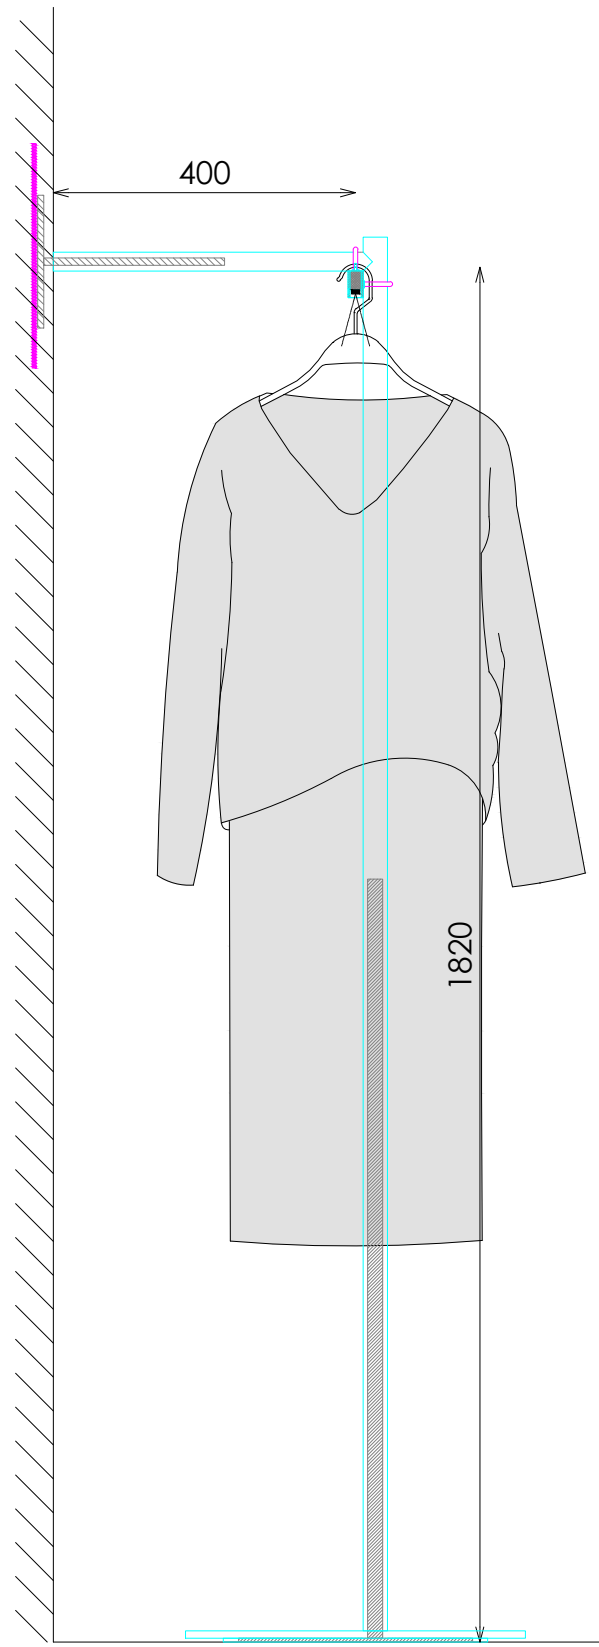


SECCIÓN
(ANCLAJE A PARED)


DETALLE TARIMA

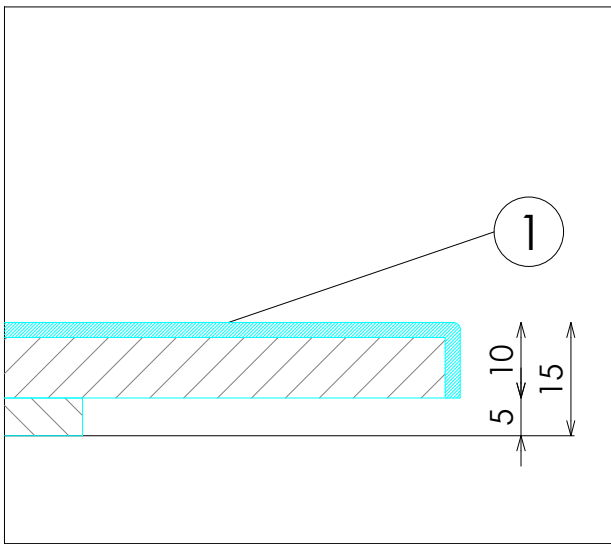


DET. ANCLAJE FRONTAL

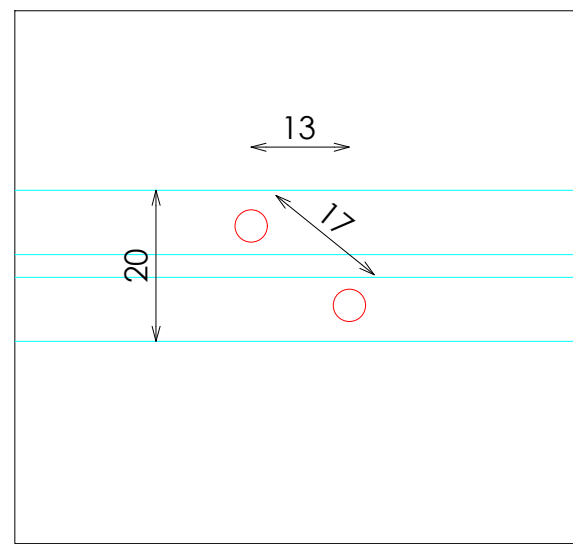

DETALLE FRONTALES EXTRAIBLES

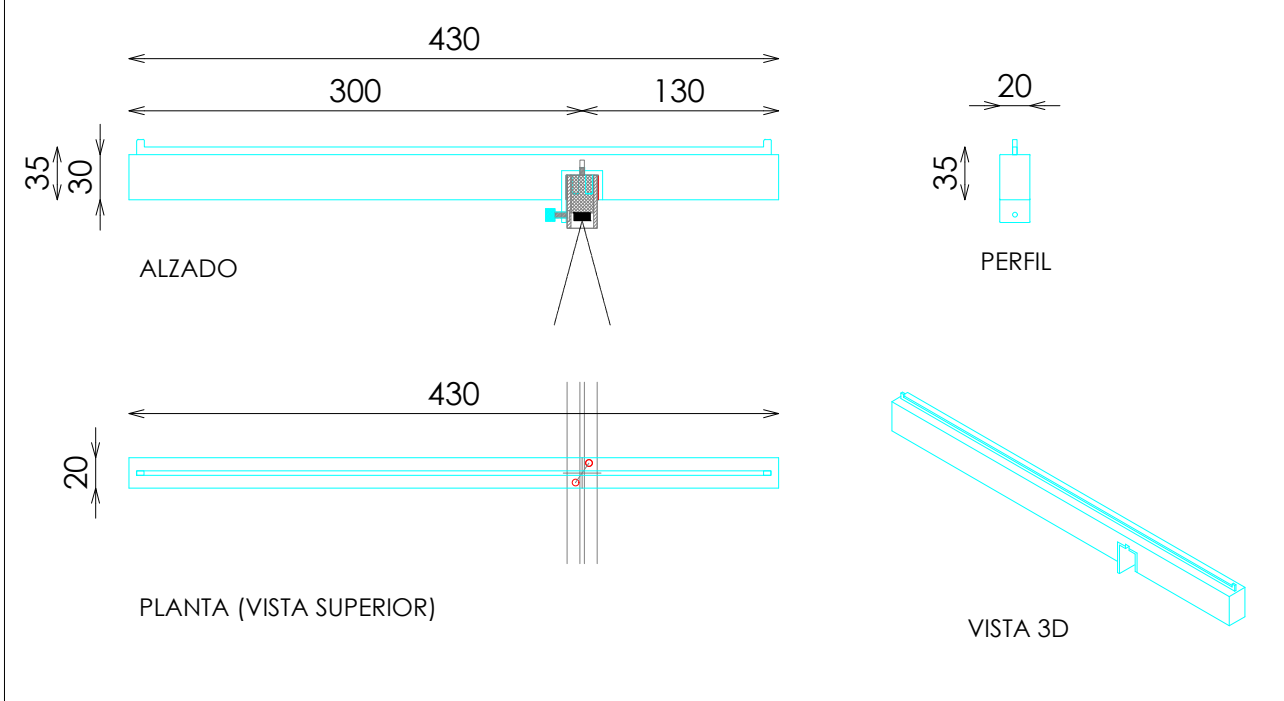

DETALLE BARRA

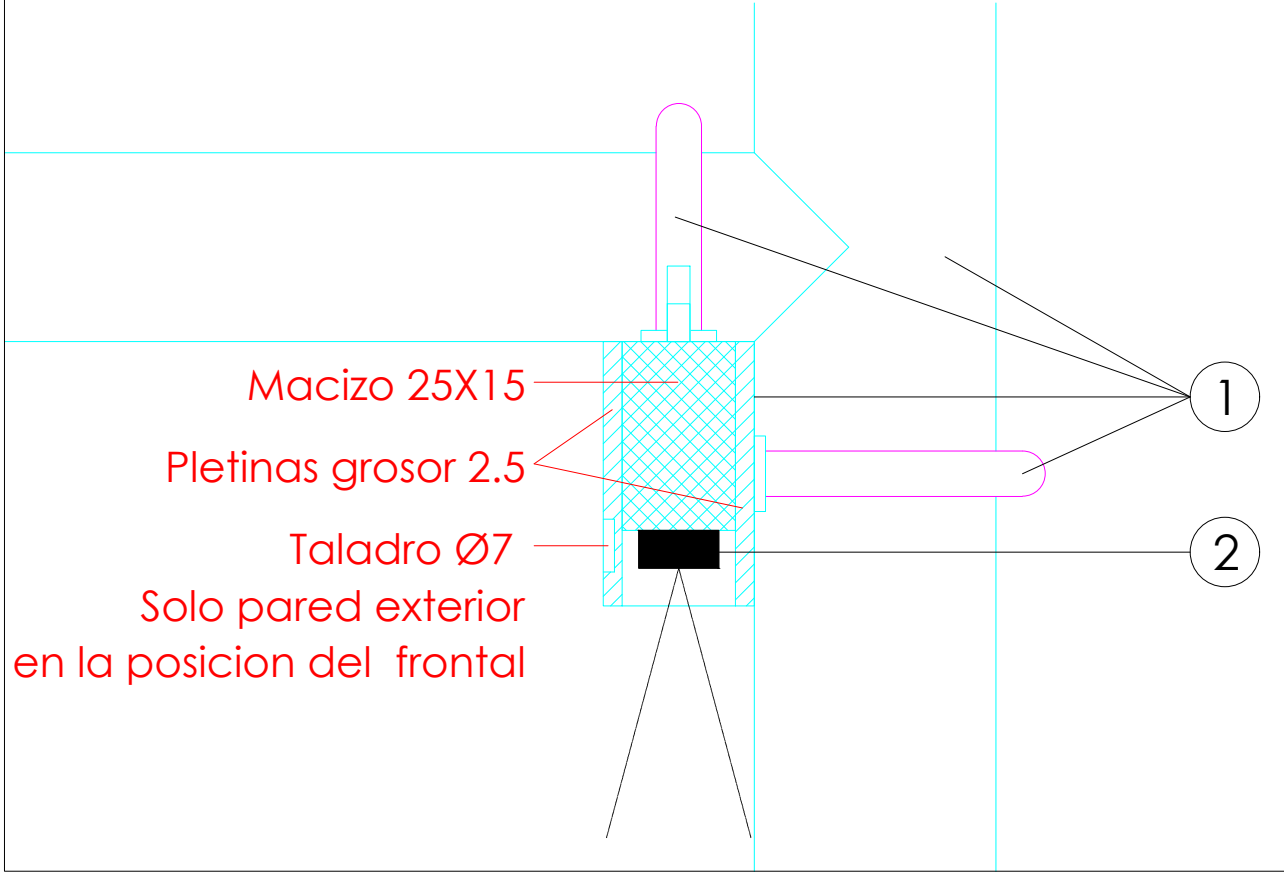

DOTACION

DESCRIPCION	Uds
FRONTAL EXTRAIBLE	4