



ACABADOS


- ① ACERO INOX SATINADO ESTANDAR. REF 2202

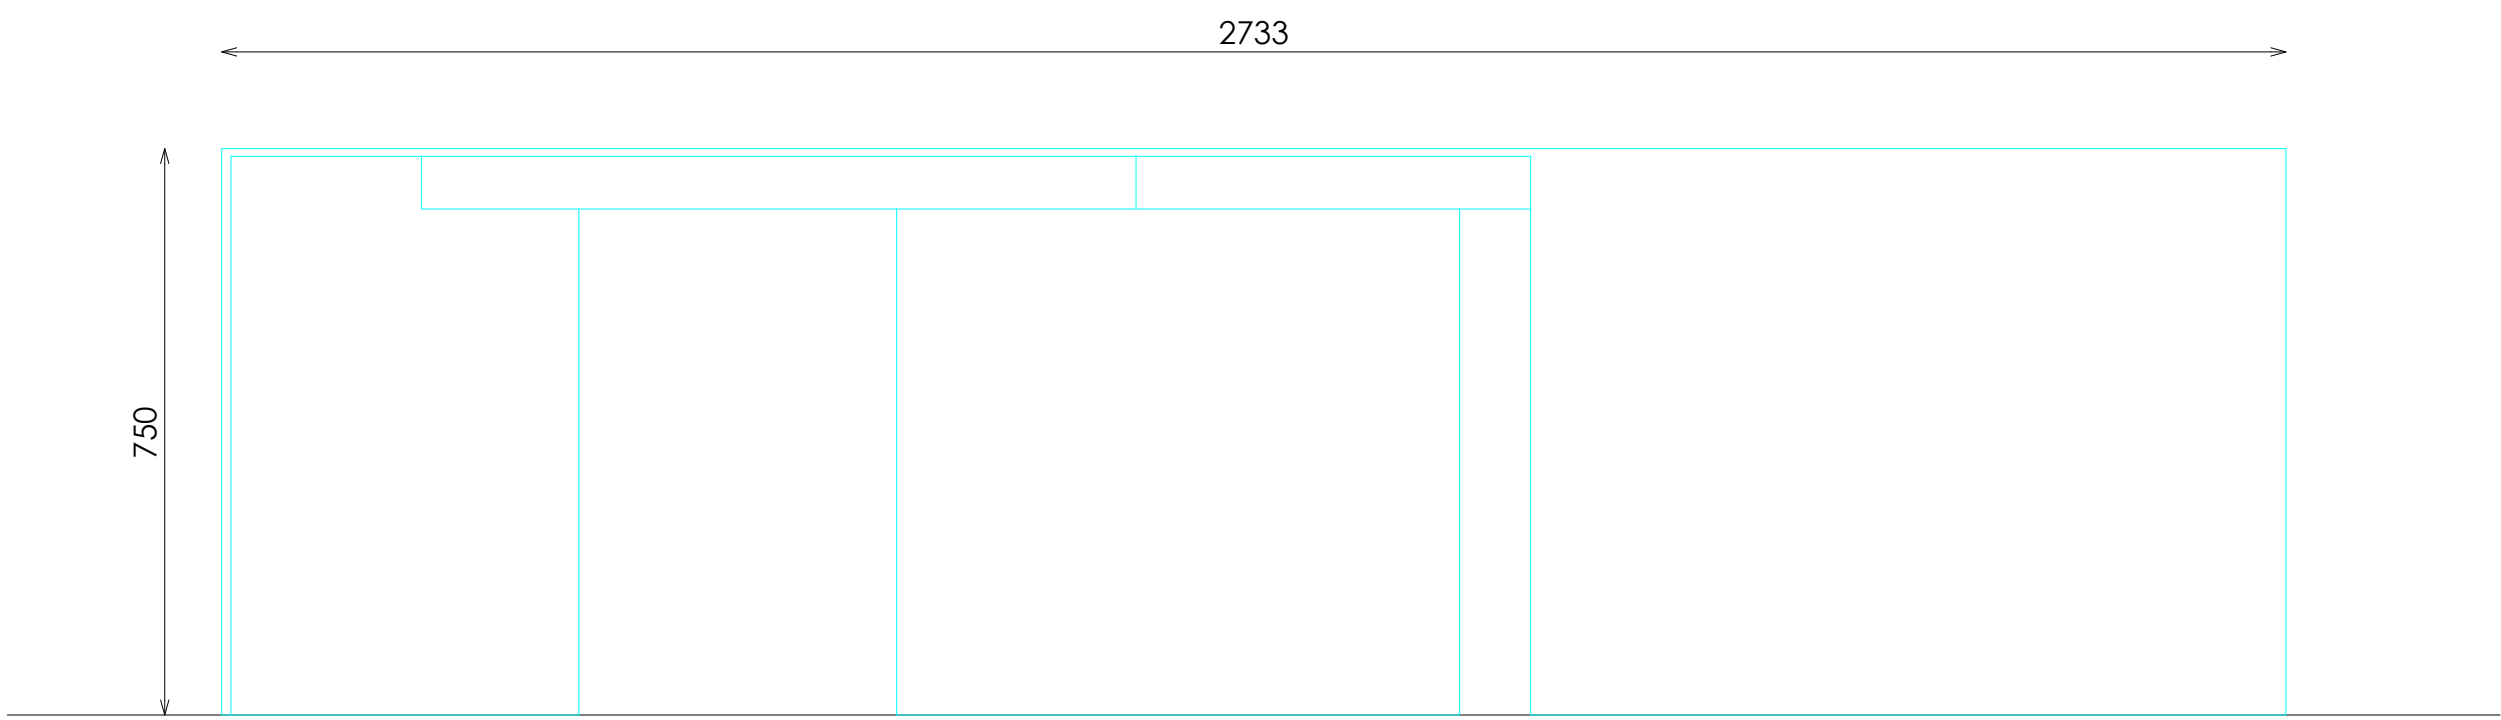


ALZADO FRONTAL

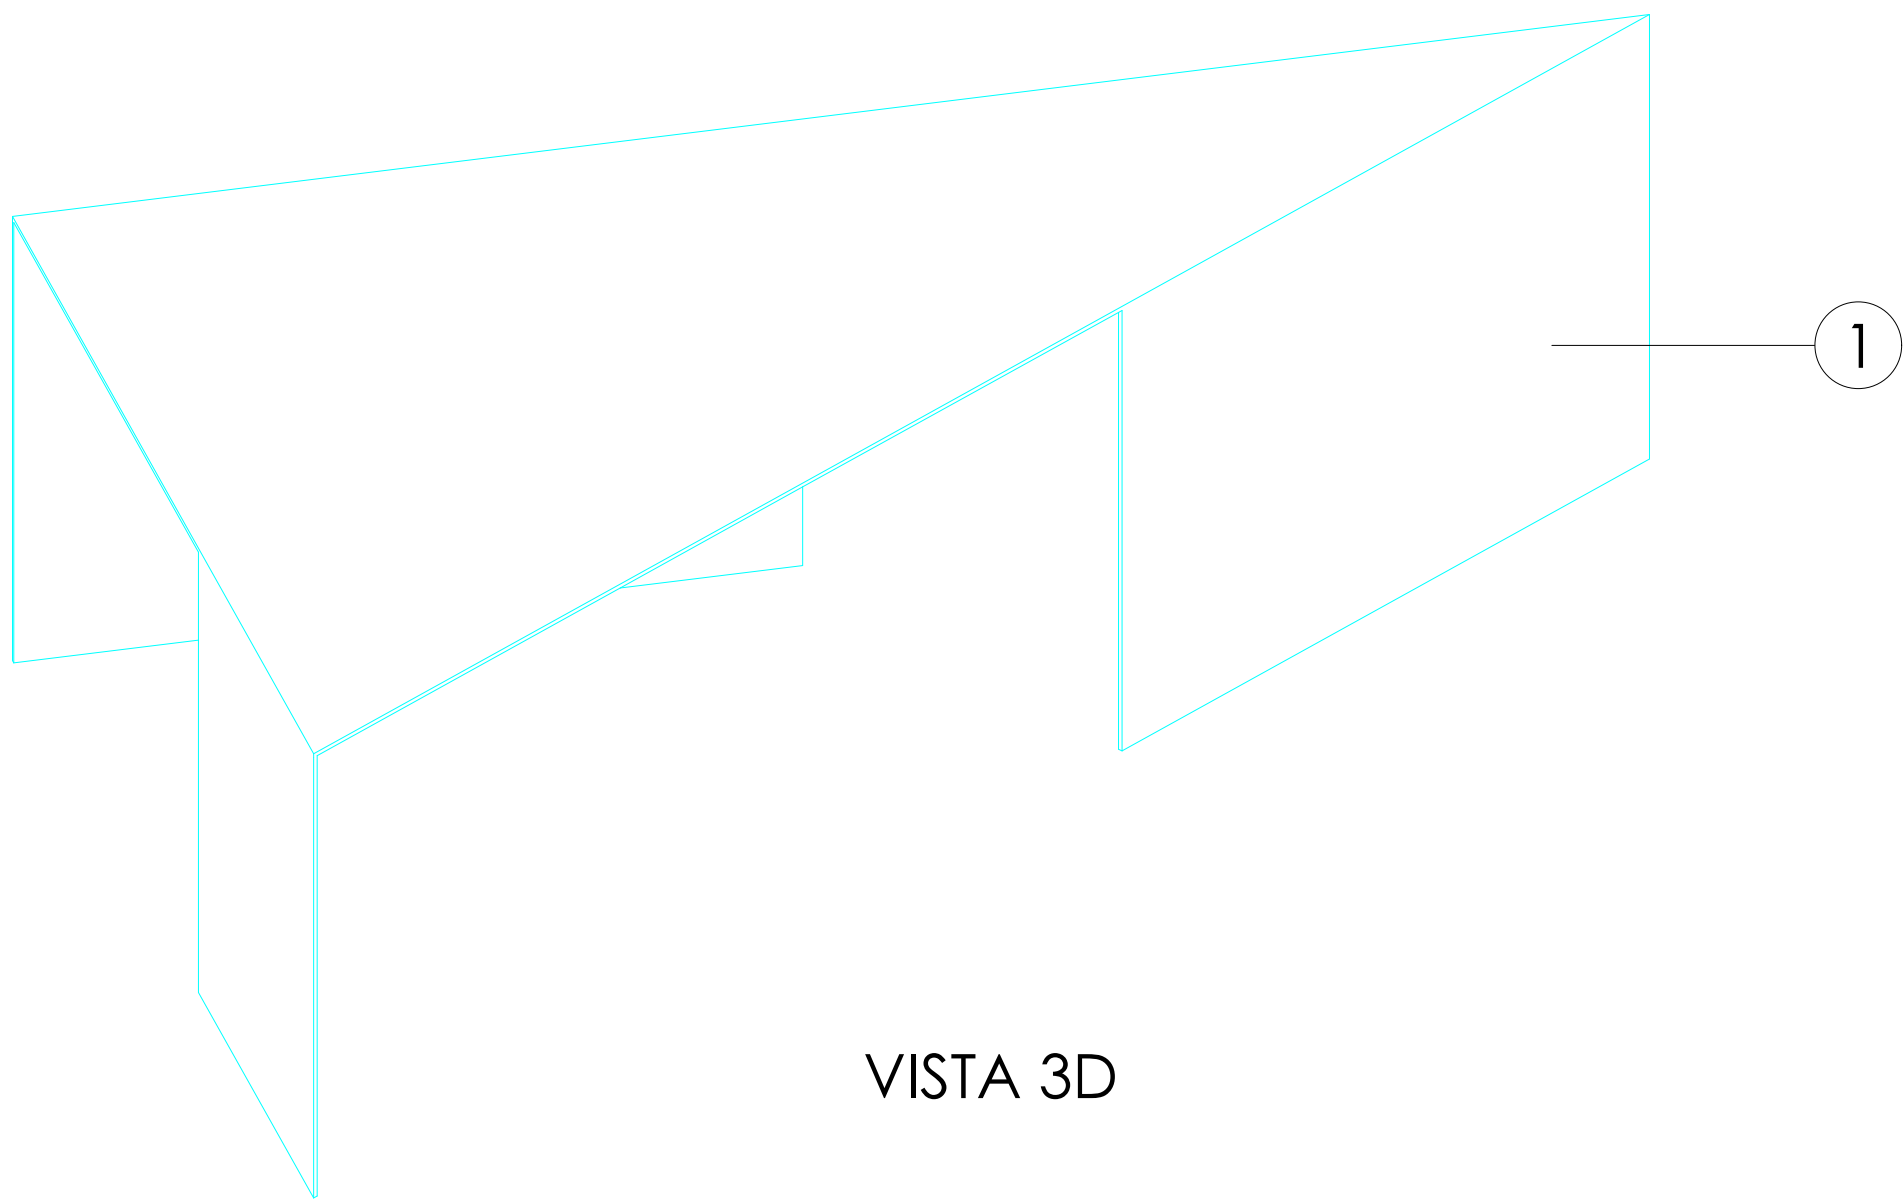

VISTA 3D

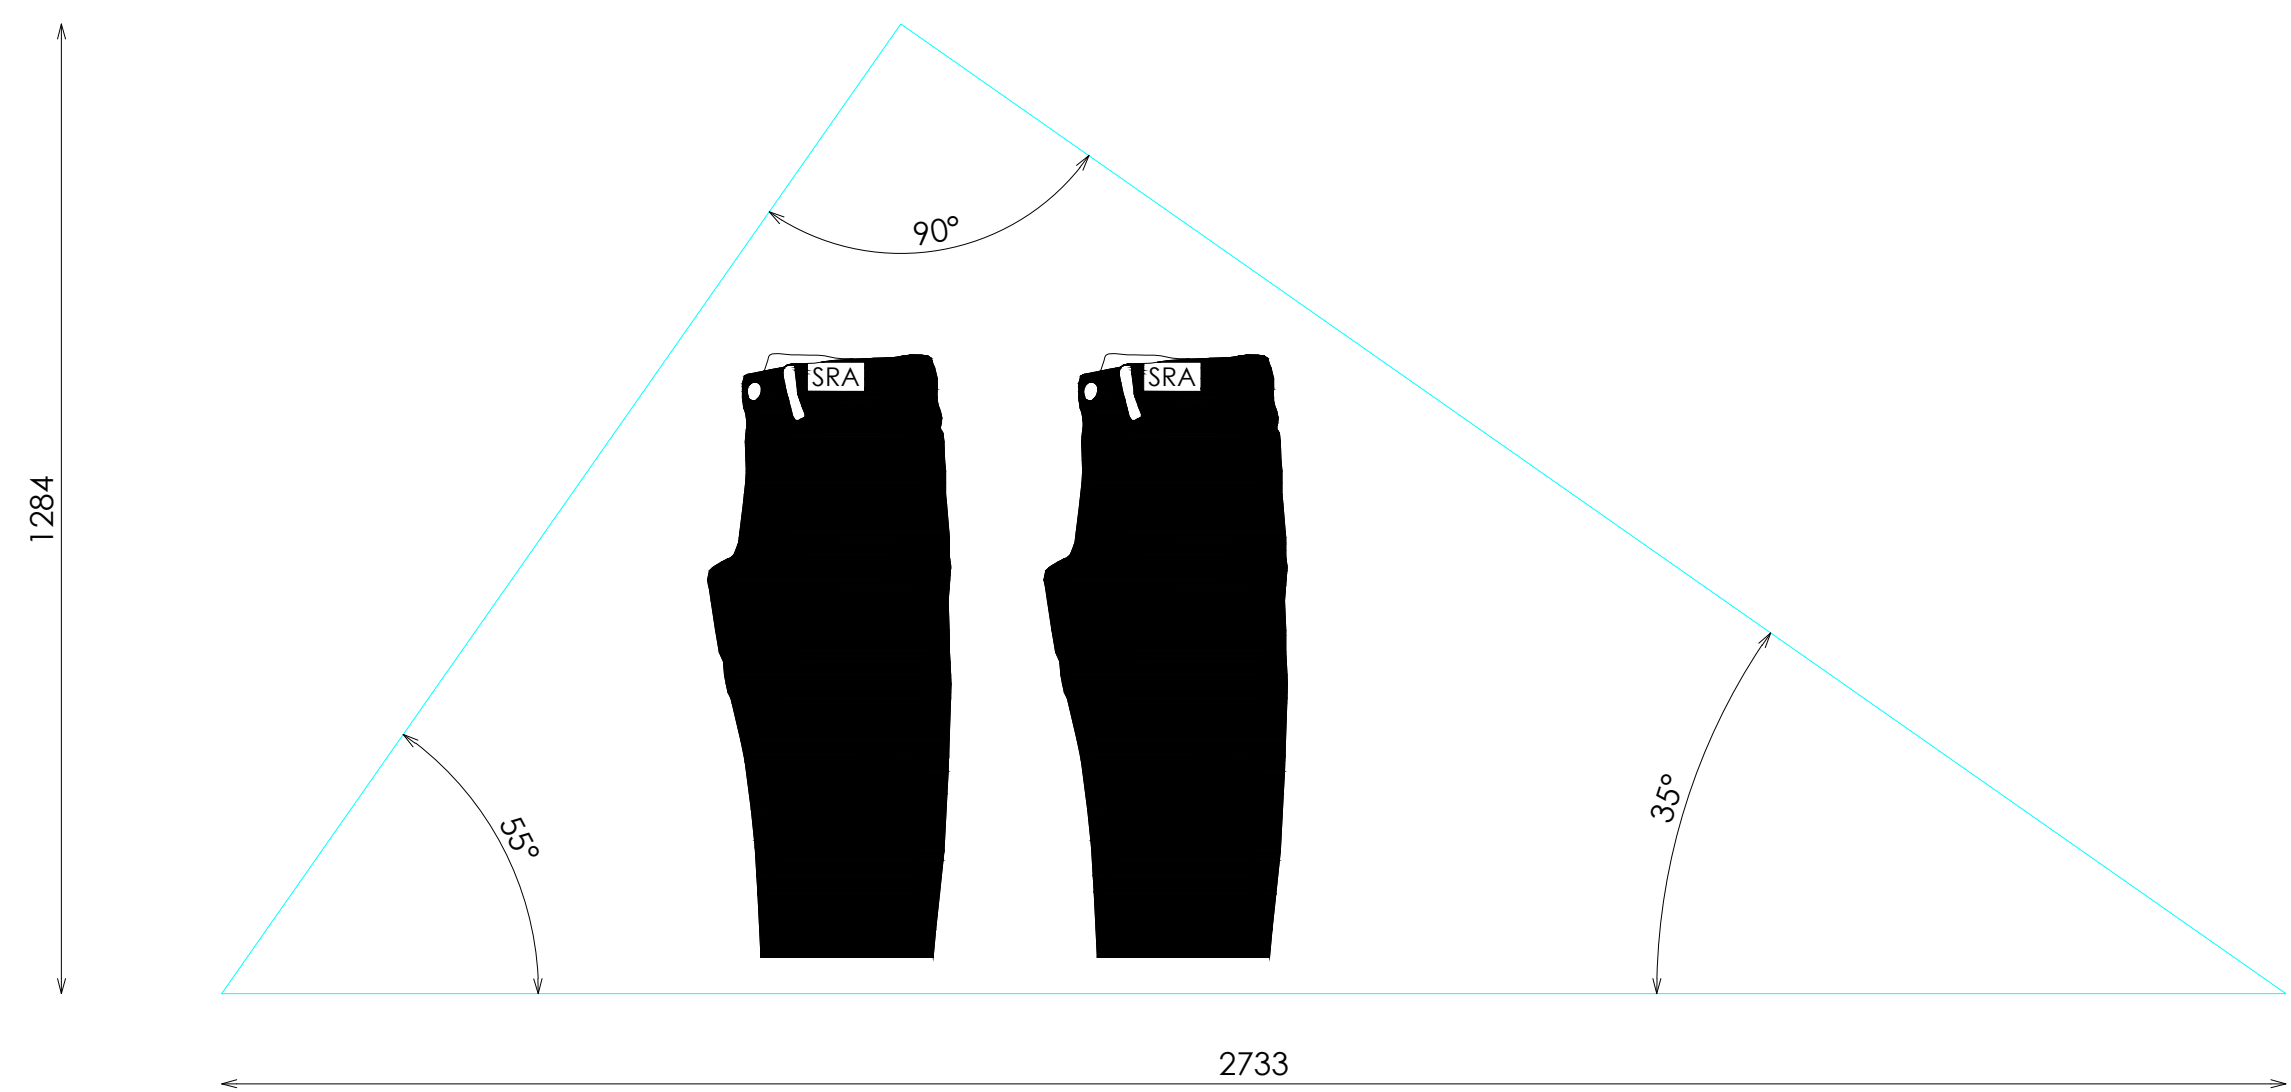

PLANTA

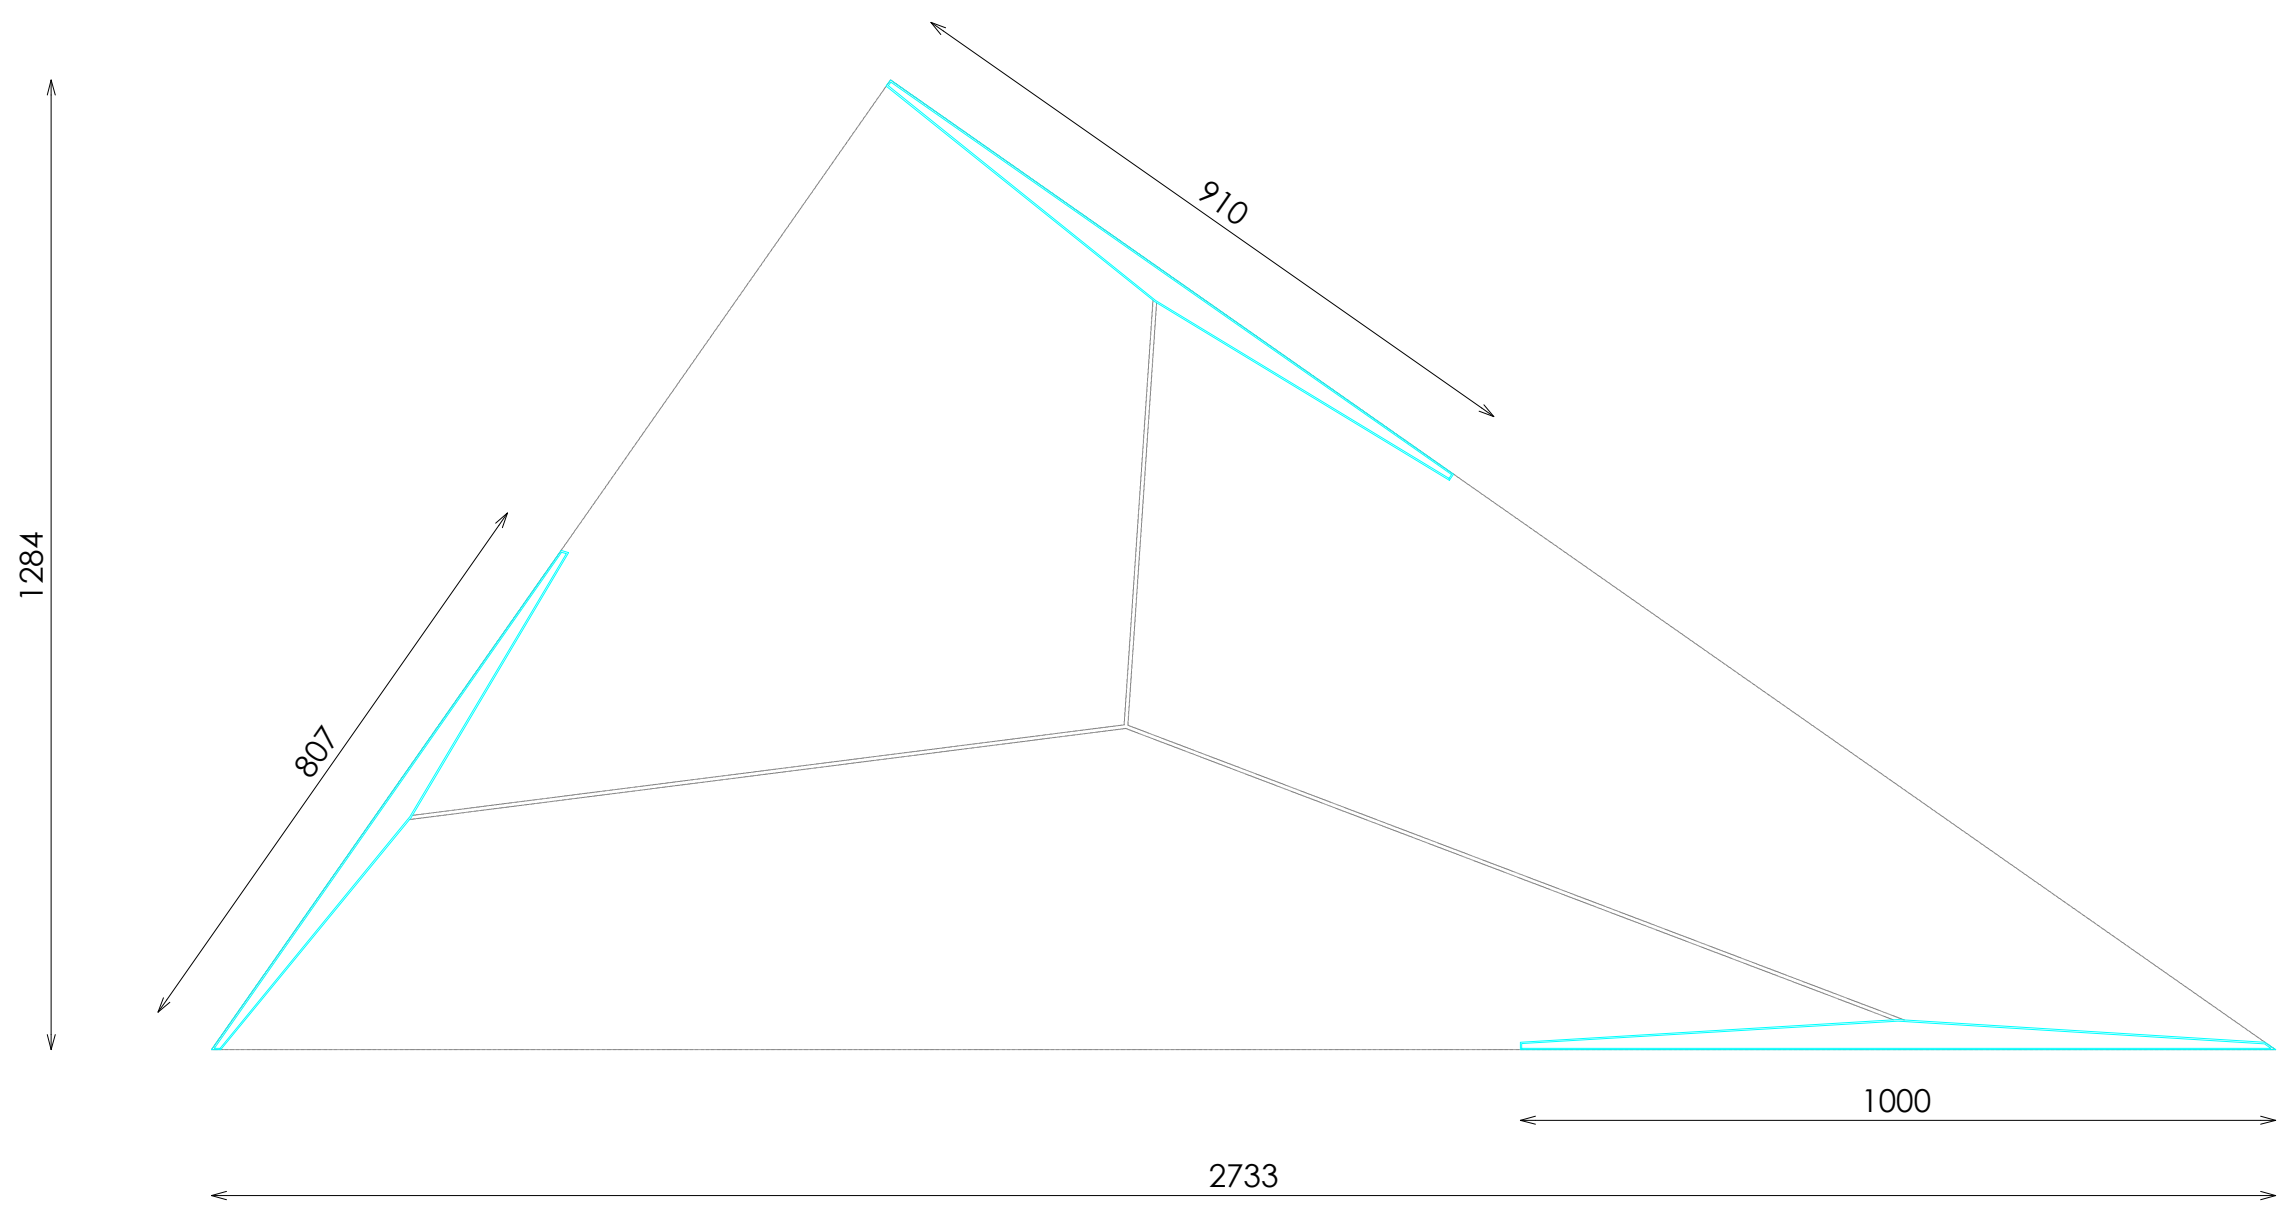

PLANTA SECCIONADA