
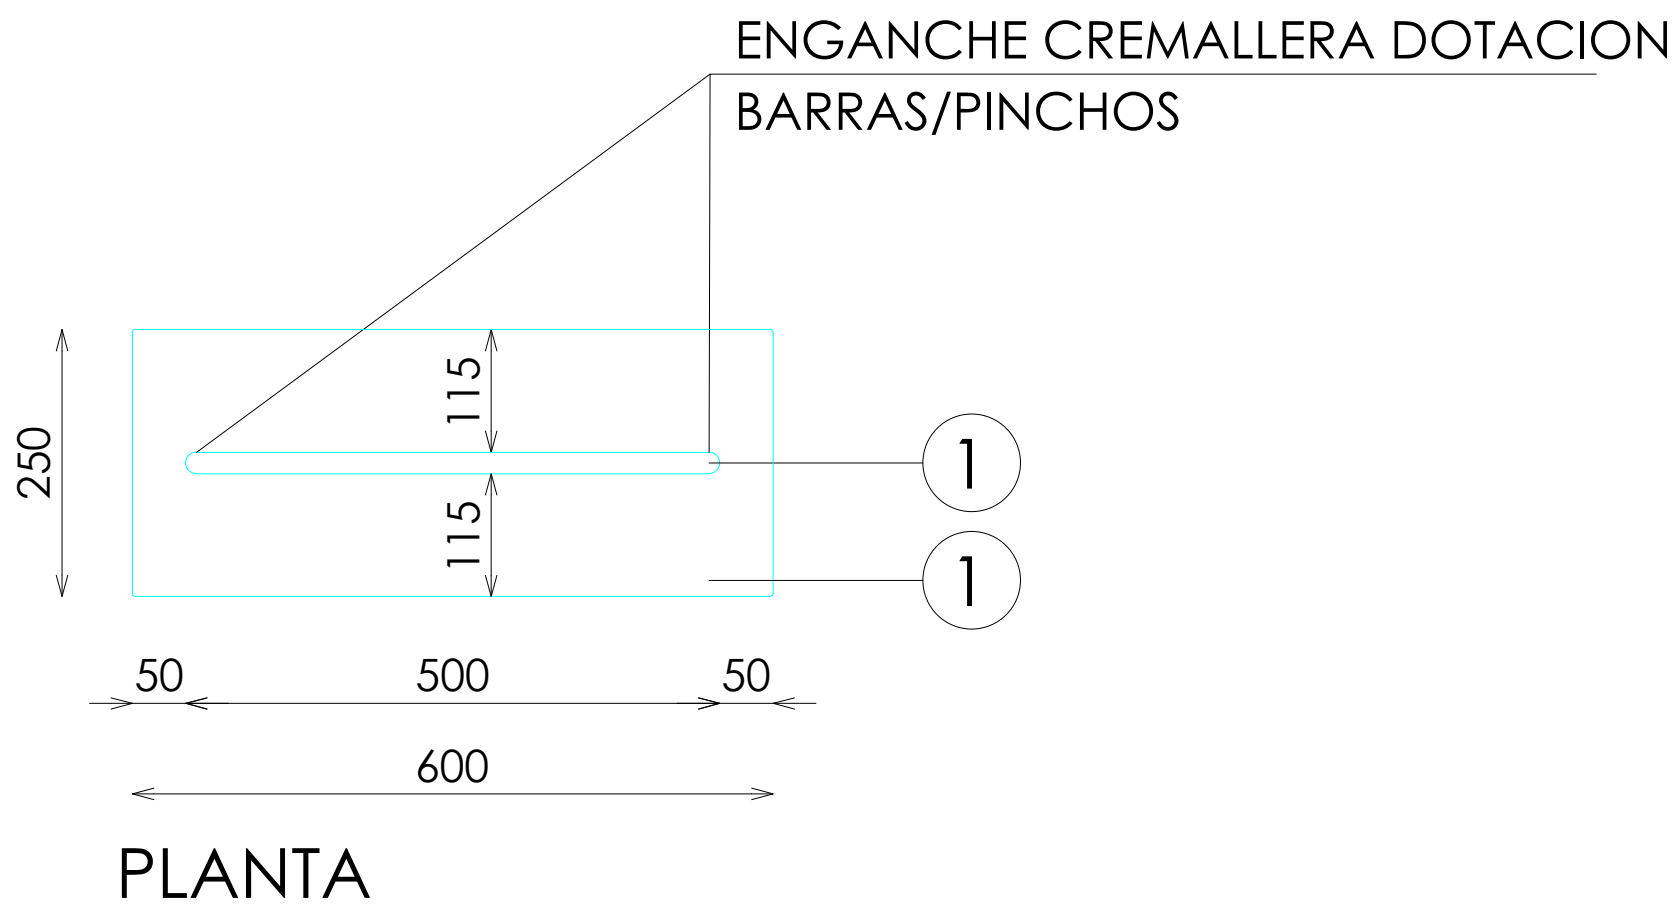



ACABADOS

- 1 ACERO INOX SATINADO ESTANDAR. REF 2202
- 2 DM ACABADO LACADO GRIS MEDIO MOTEADO PLUS REF.2213


****NOTA:**
FIJAR A SUELO EL ULTIMO DIA
ANTES DE FIJAR CONSULTAR CON EL RESPONSABLE DE TIENDA

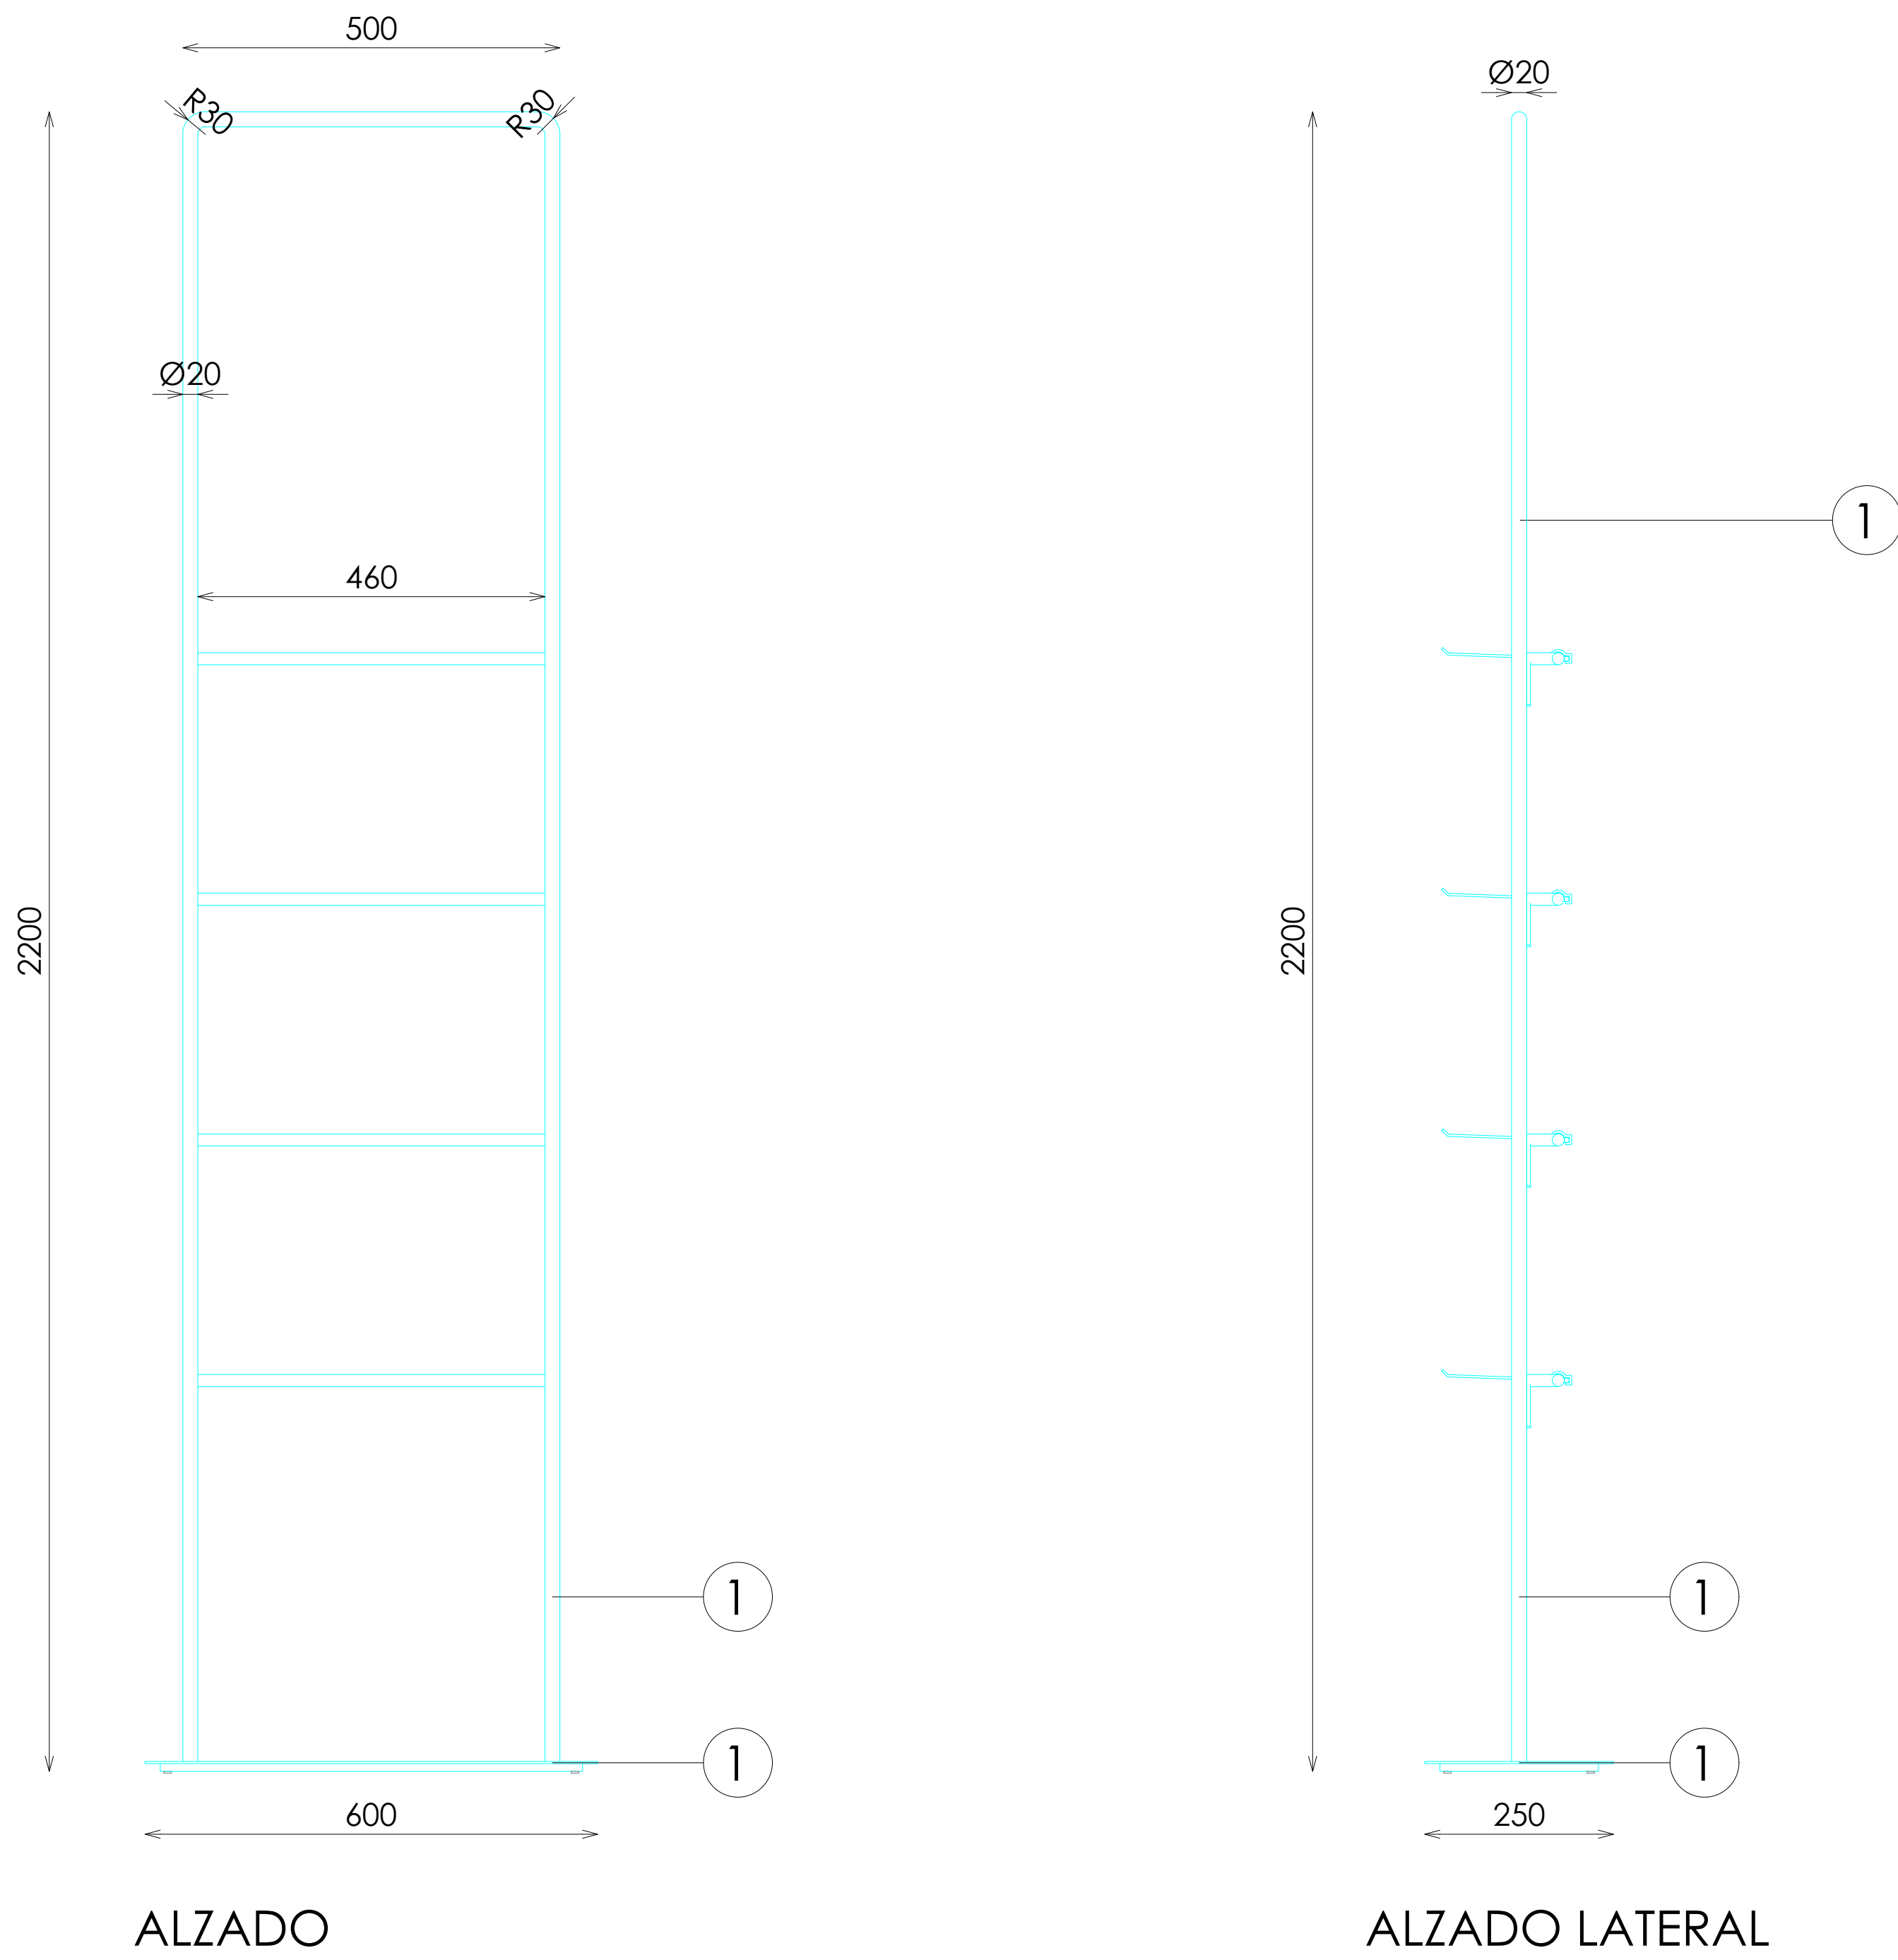


DOTACION PINCHO

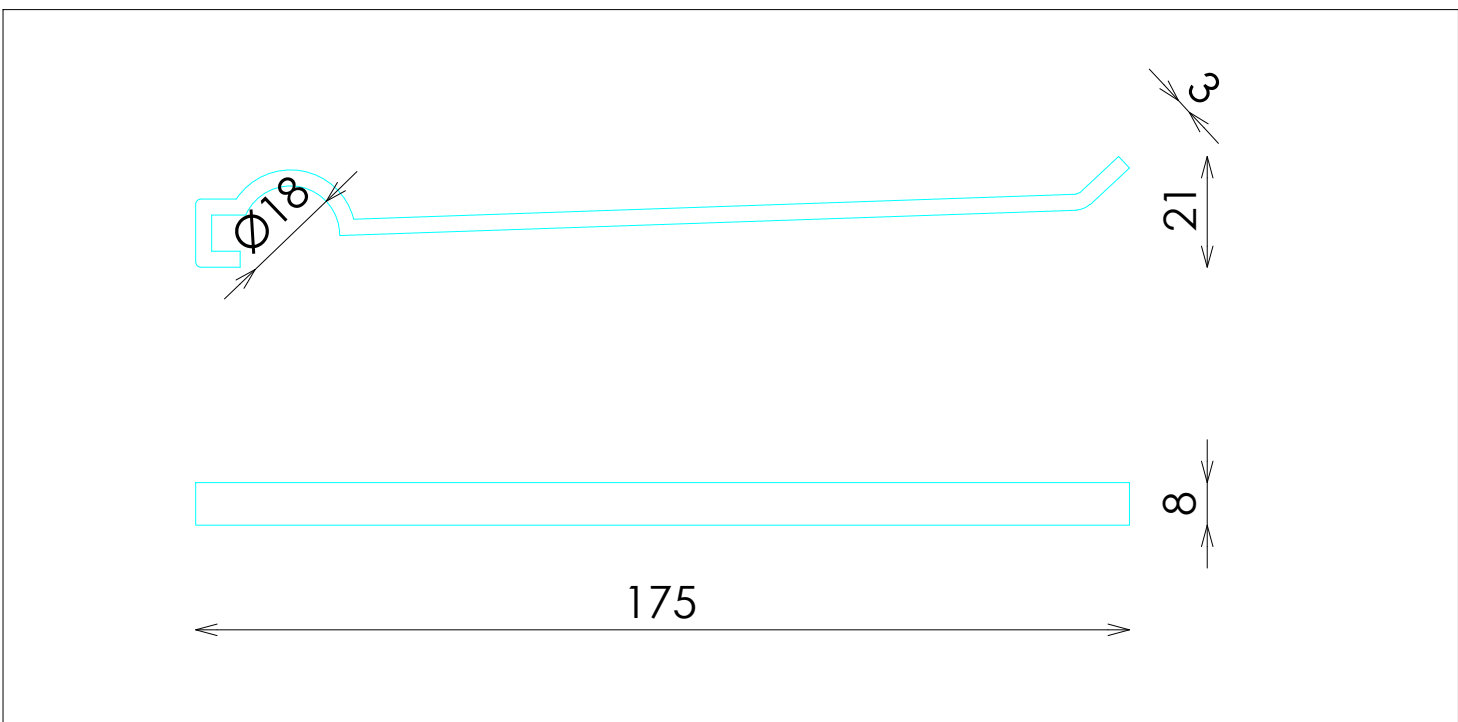


DOTACION SOPORTE + BANDEJA RANURA FINA

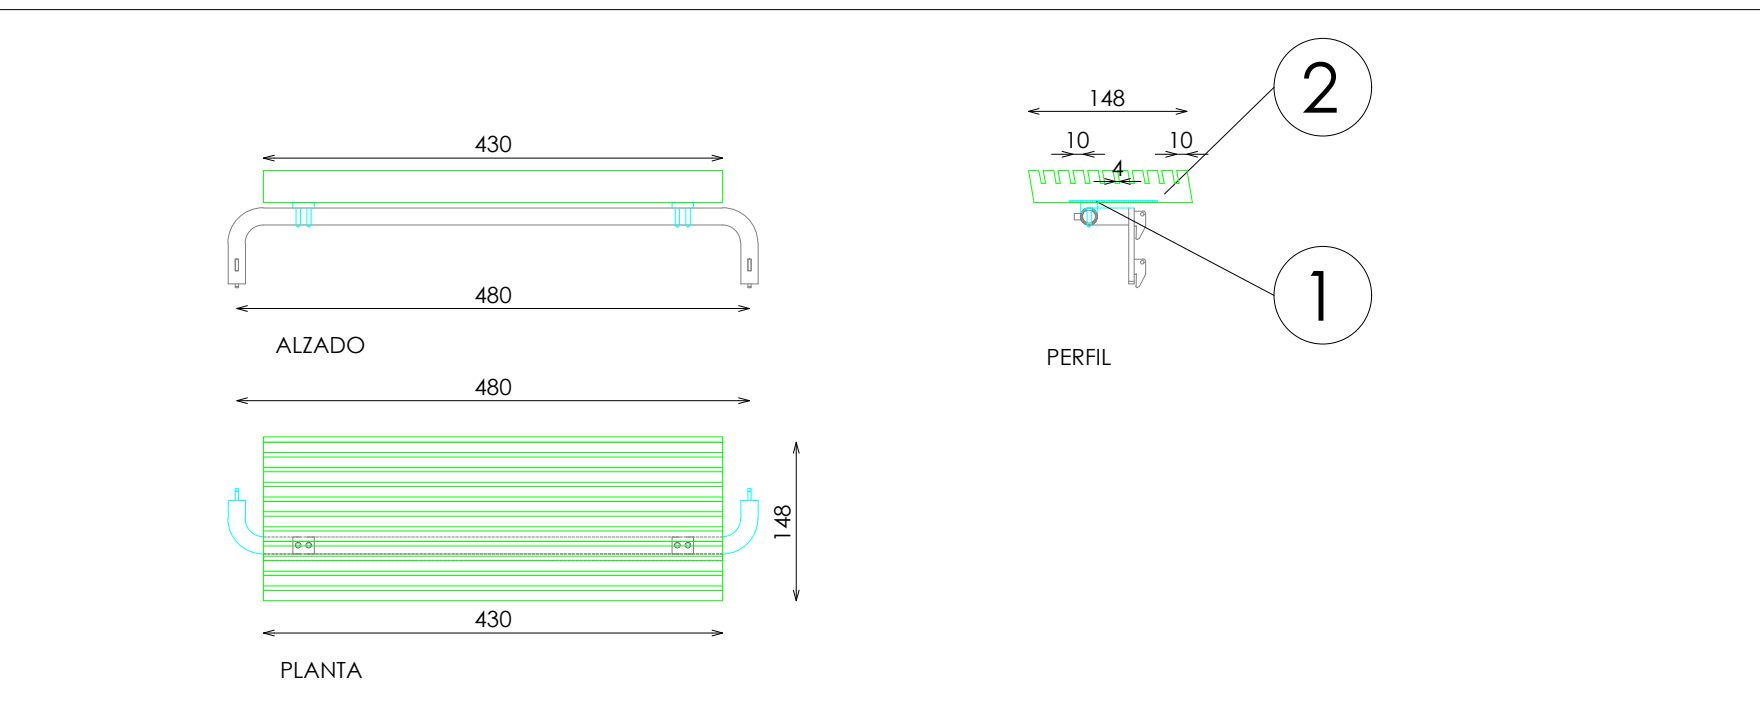


DOTACION BARRA SENCILLA

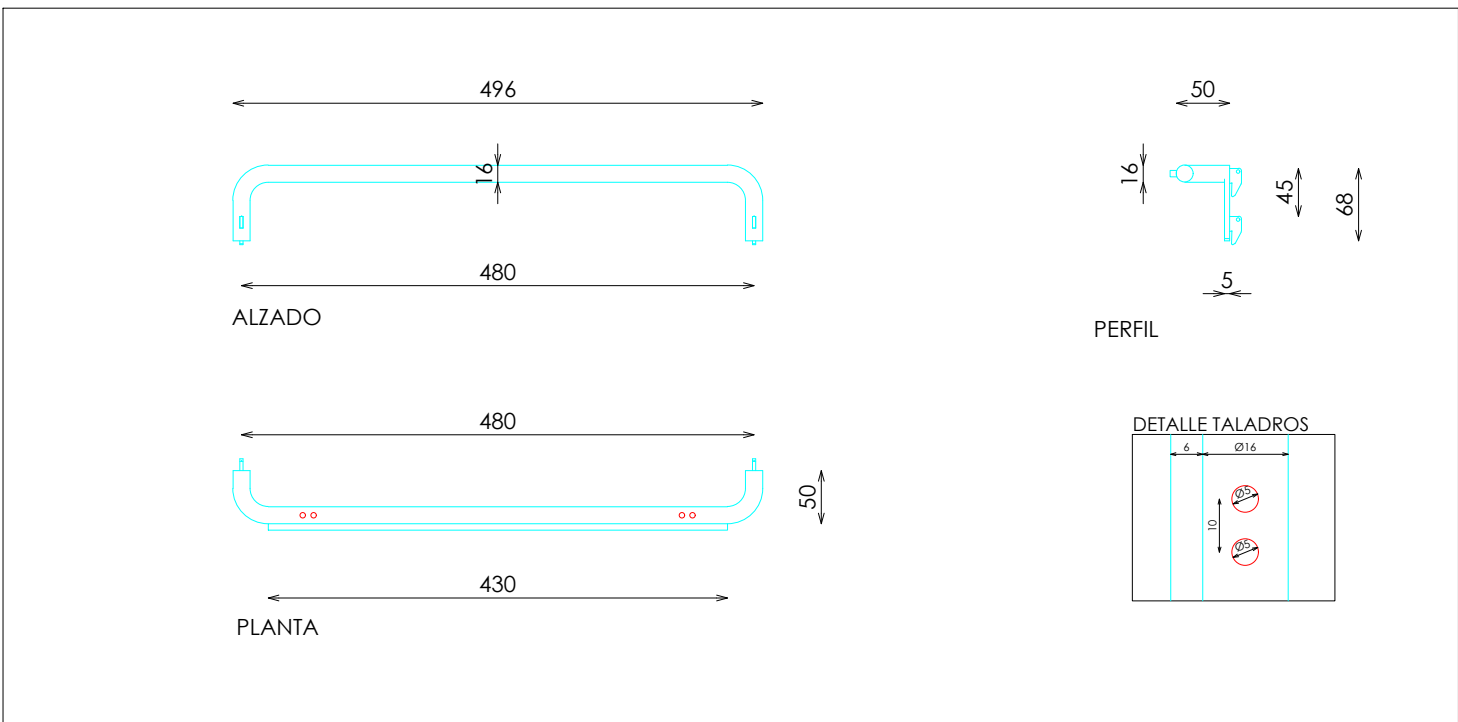


DOTACION SOPORTE + BANDEJA RANURA MEDIA

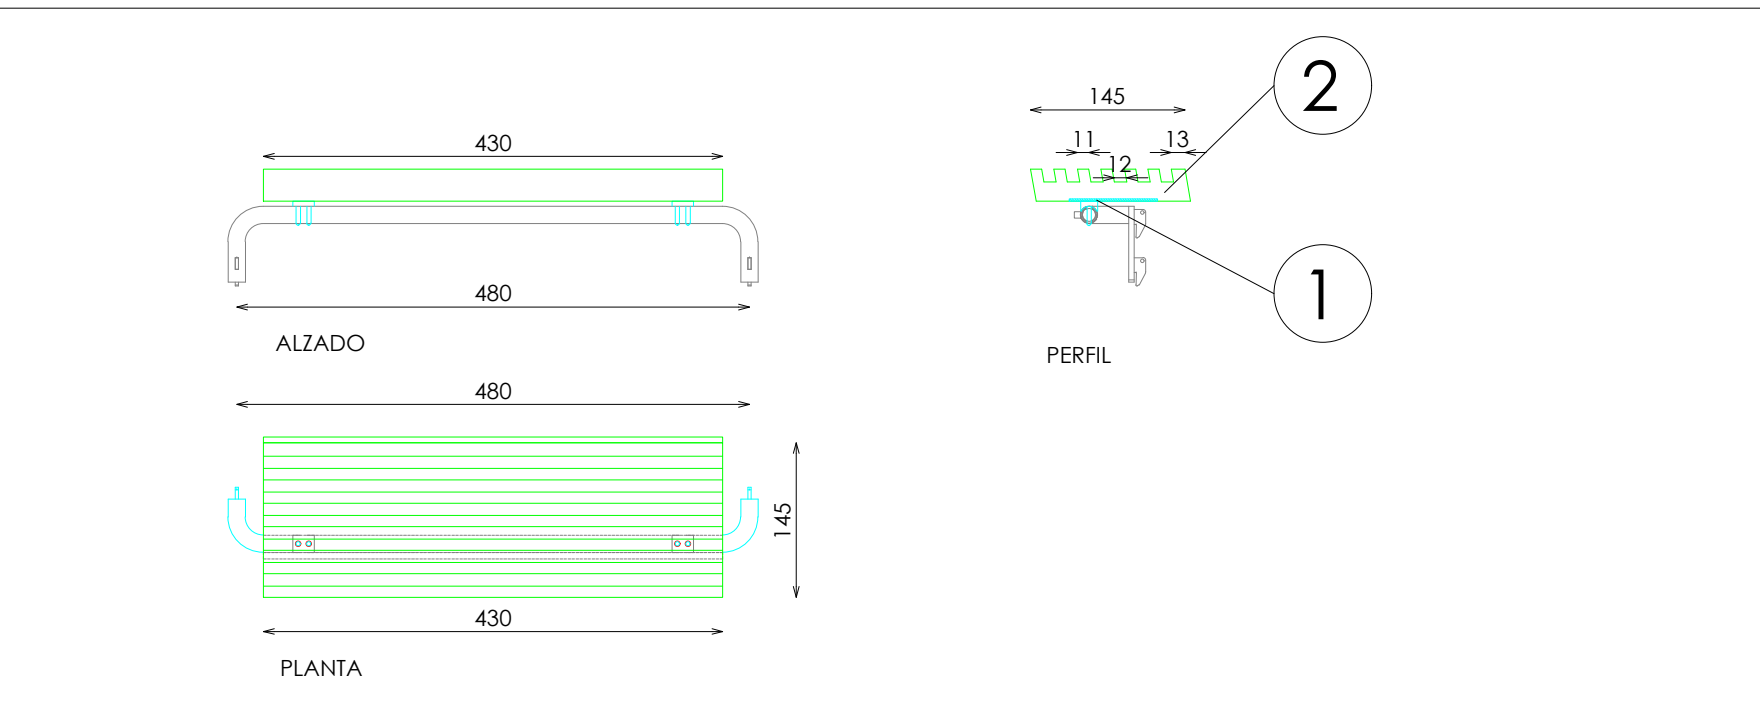


DOTACION BARRA PASHMINAS

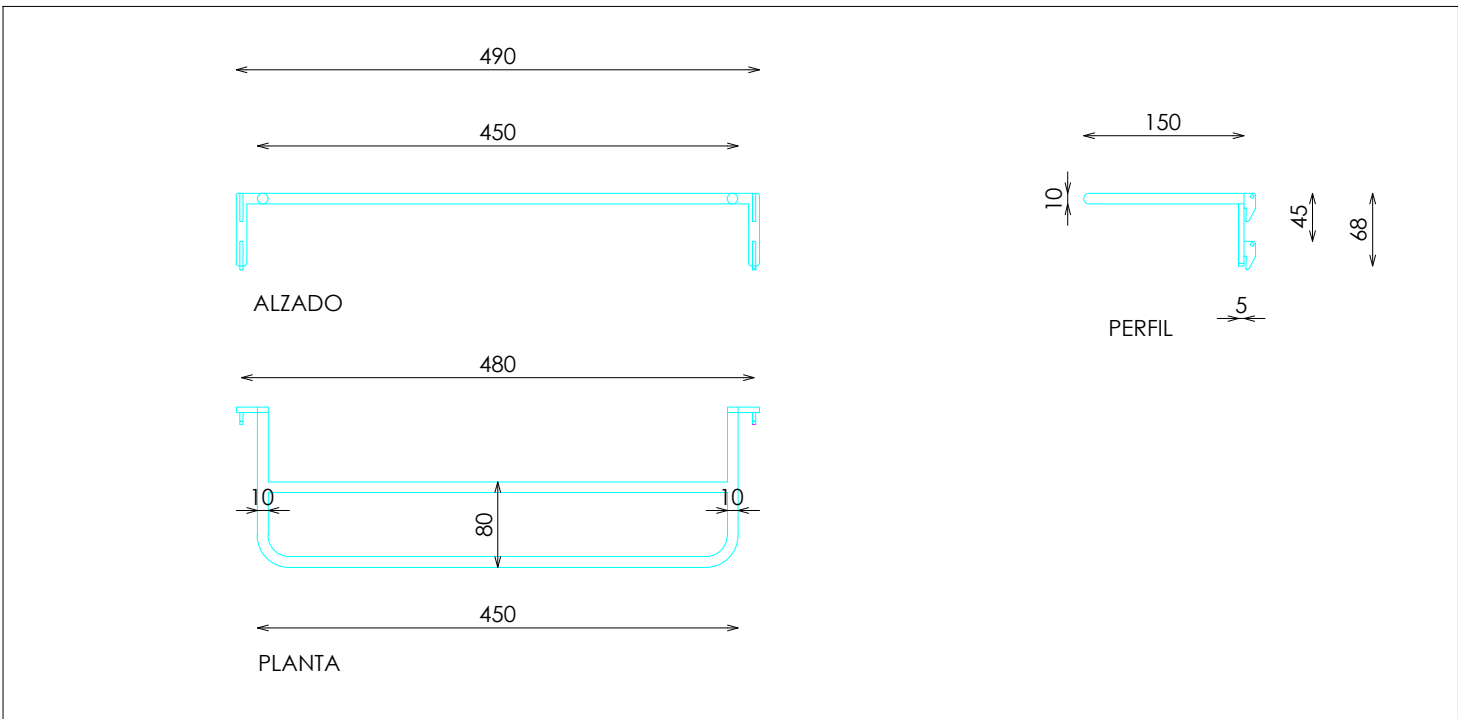

DOTACION SOPORTE + BANDEJA RANURA GRUESA

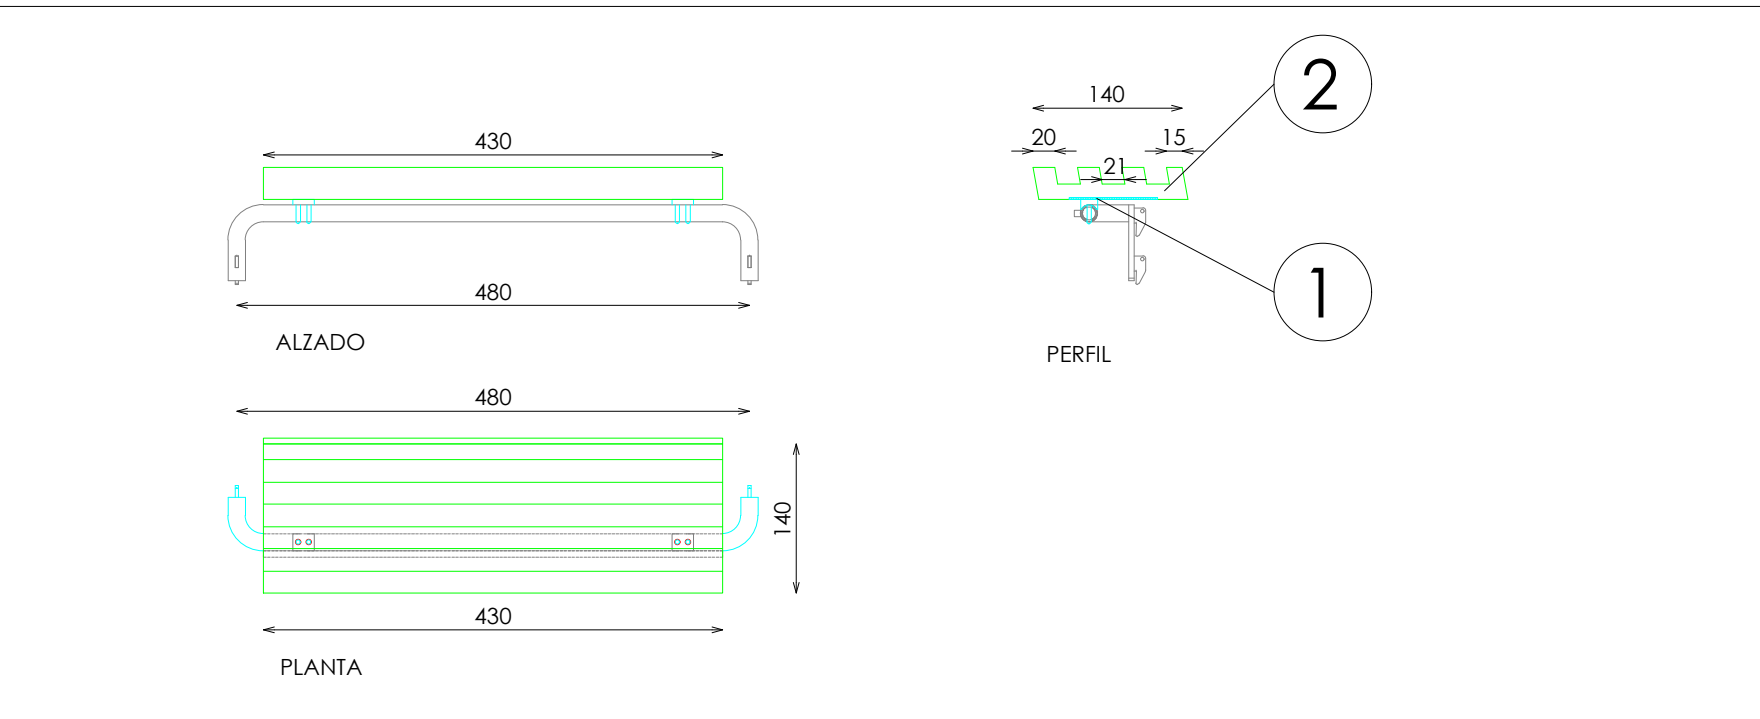

DETALLE TARIMA

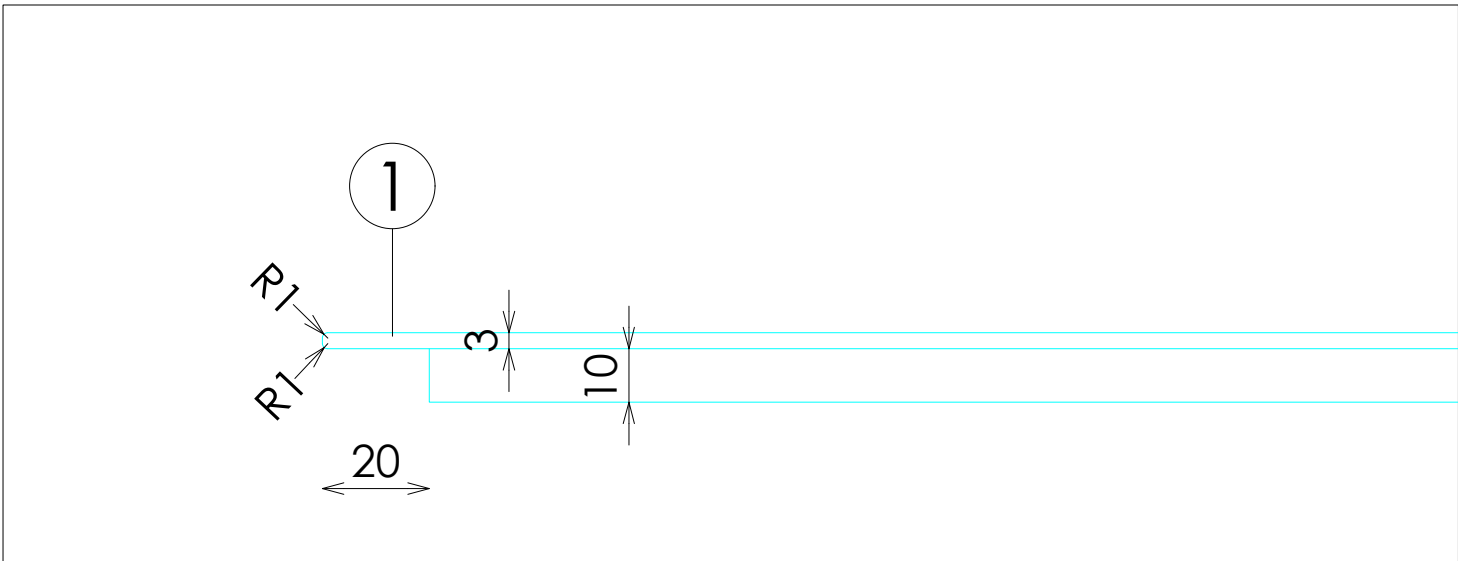

DOTACION

DESCRIPCION	Uds
BARRA SENCILLA 480	4
BARRA PASHMINAS 480	1
PINCHO	20
SOPORTE + BANDEJA RANURA FINA 430	1
SOPORTE + BANDEJA RANURA MEDIA 430	1
SOPORTE + BANDEJA RANURA GRUESA 430	1