



ACABADOS


- ① METAL ACABADO NEGRO ADAPTA HT-9924-T. REF 2207

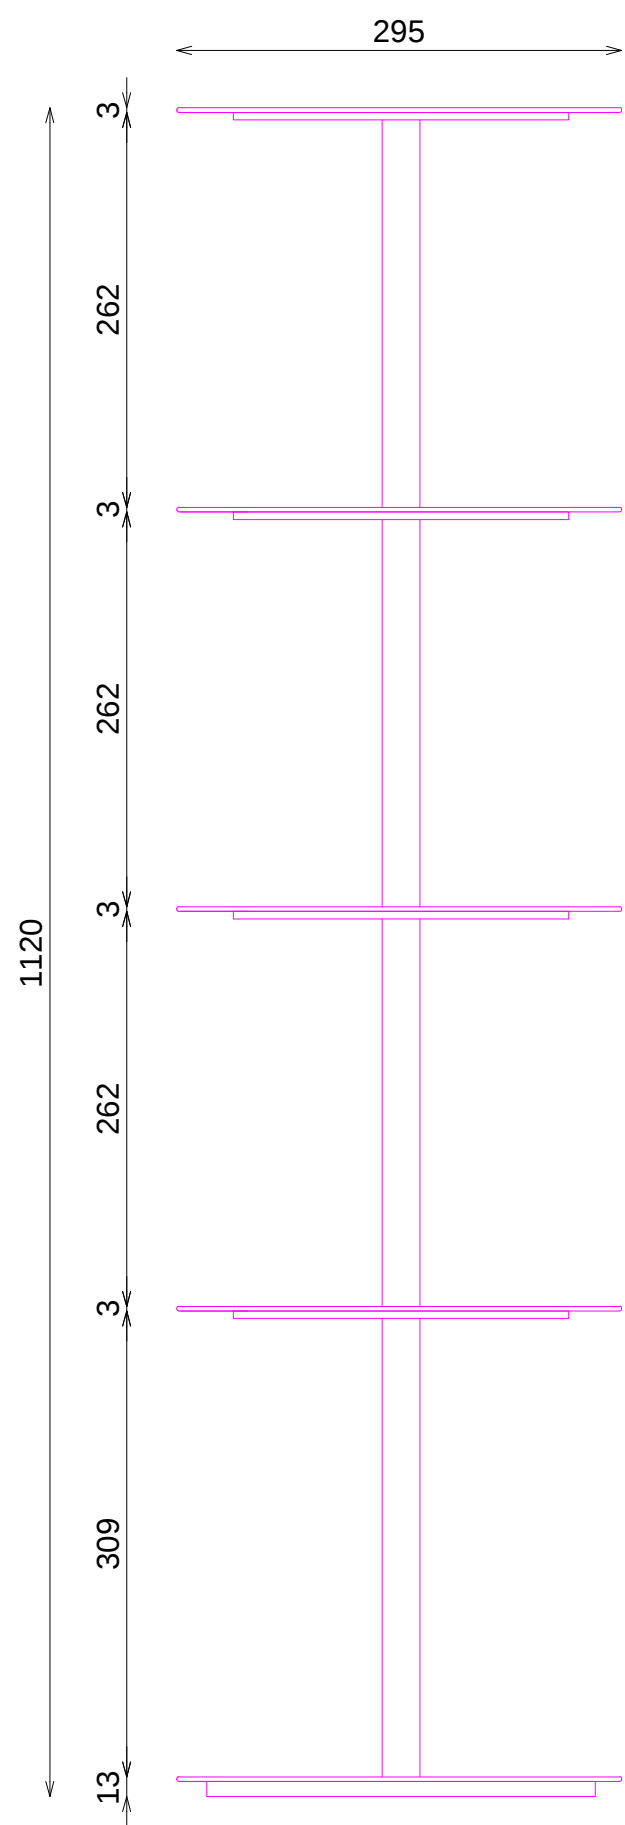

ALZADO

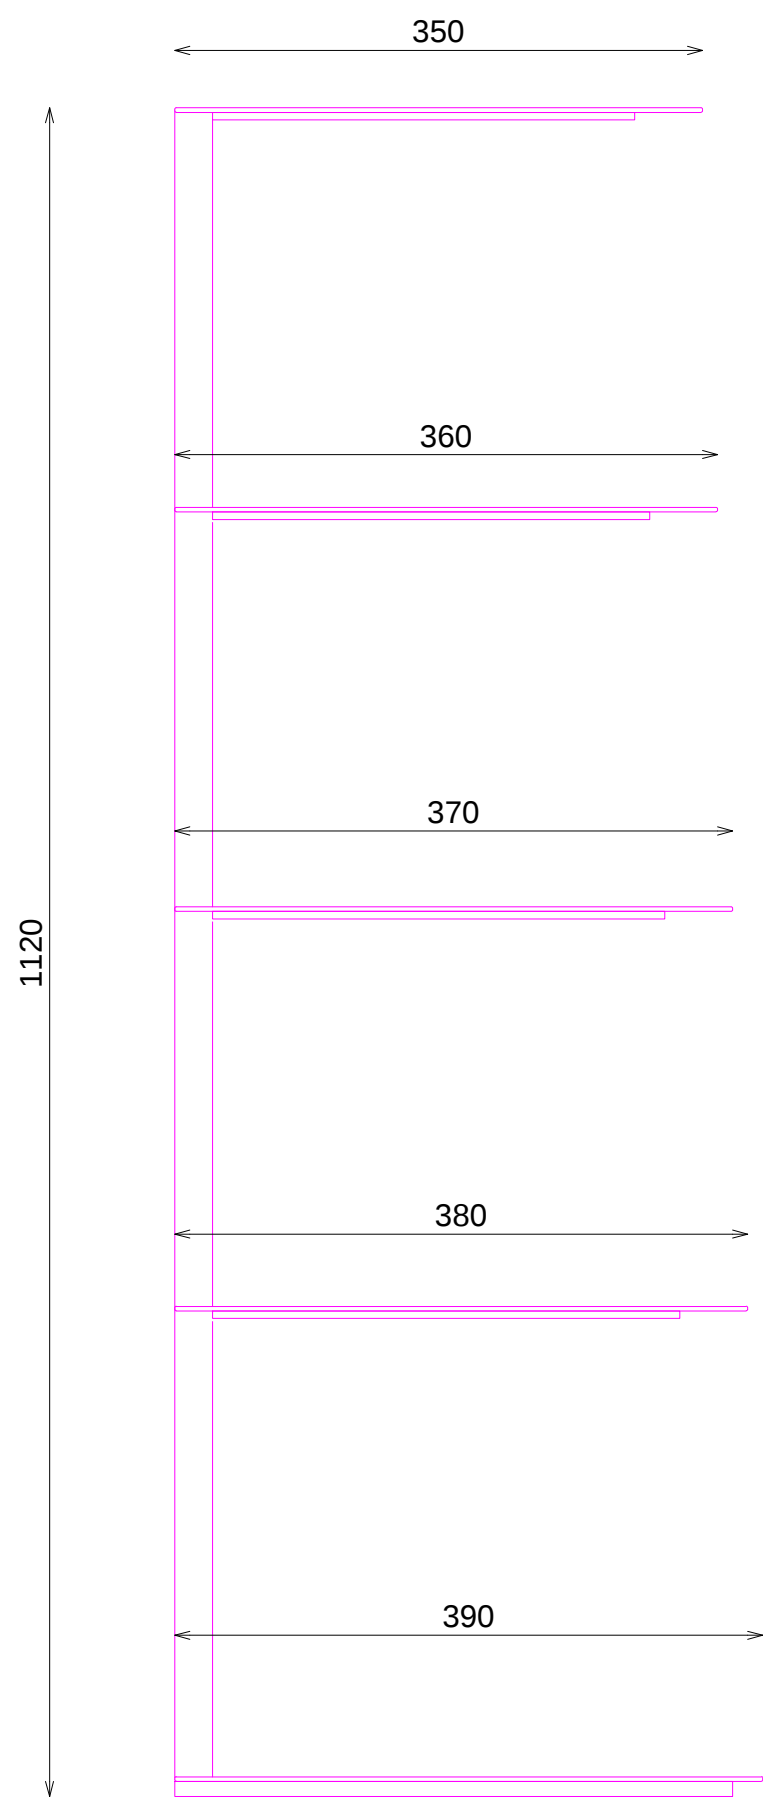


ALZADO LATERAL


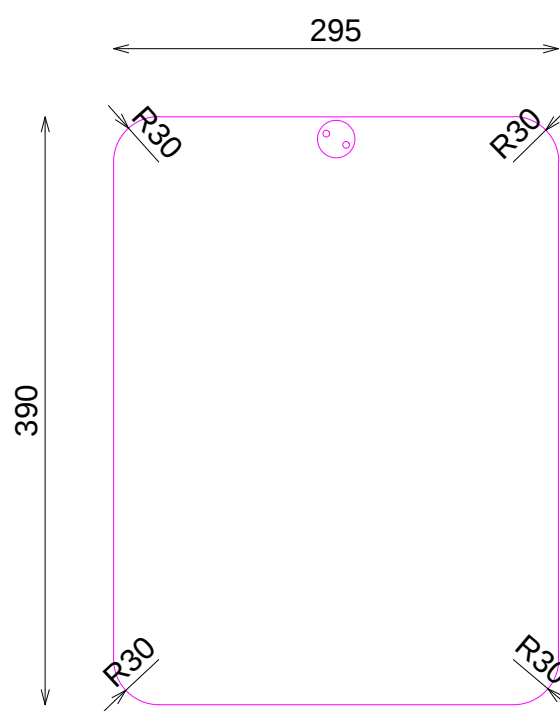


PLANTA

DETALLE BASE

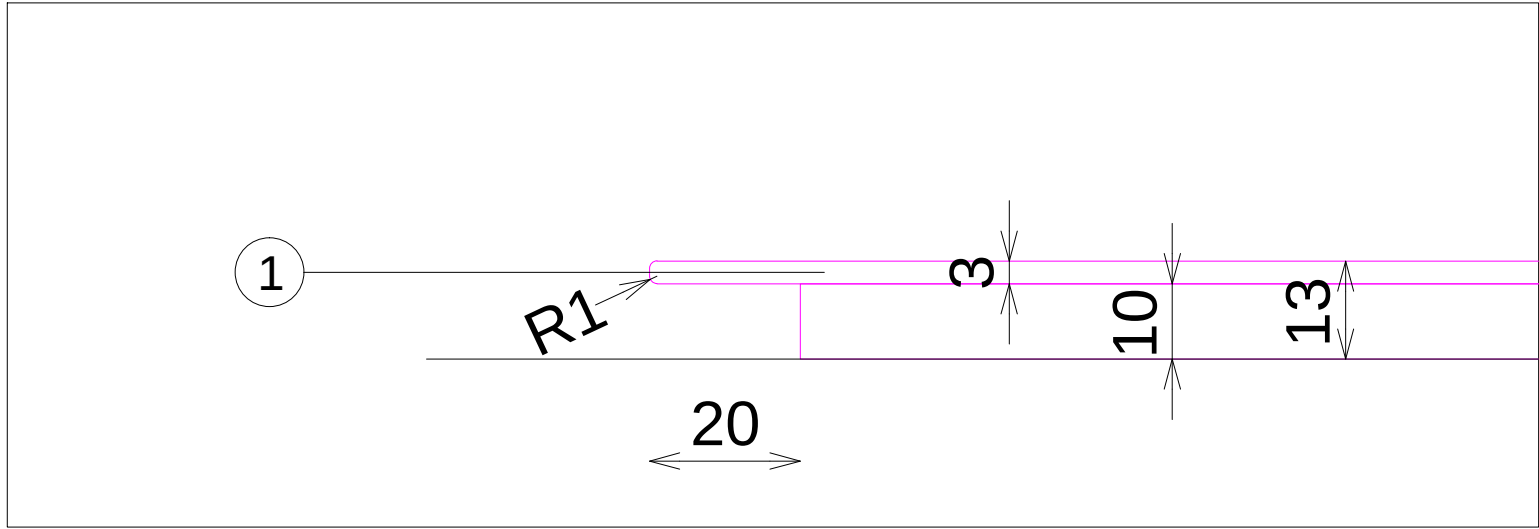

DETALLE TALADROS

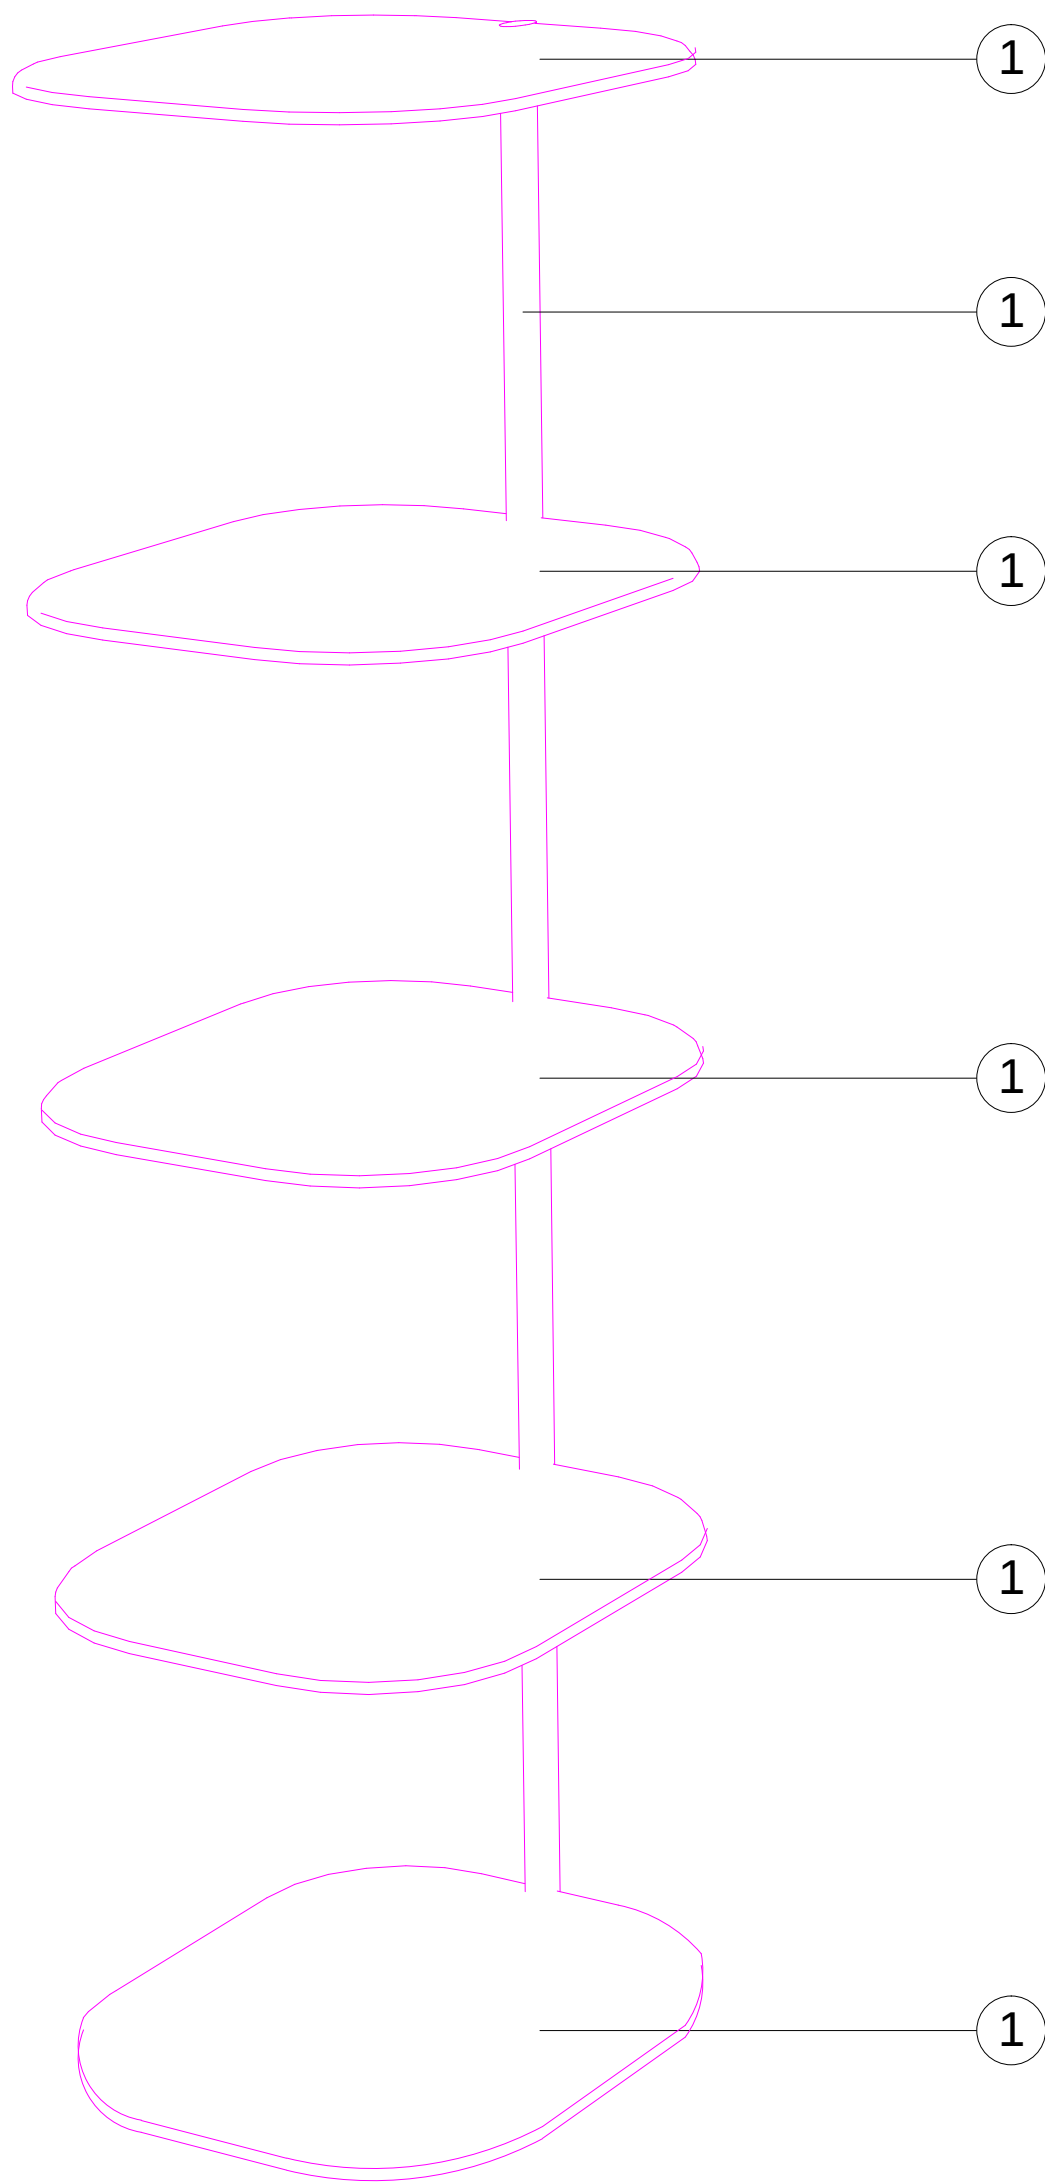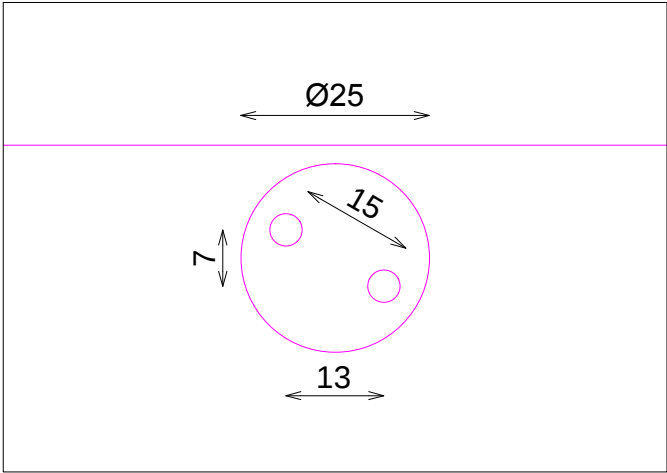

VISTA 3D