



ACABADOS

① ACERO INOX SATINADO ESTANDAR. REF 2202


*NOTA: BASE CON CONTERAS DE PLASTICO NEGRO

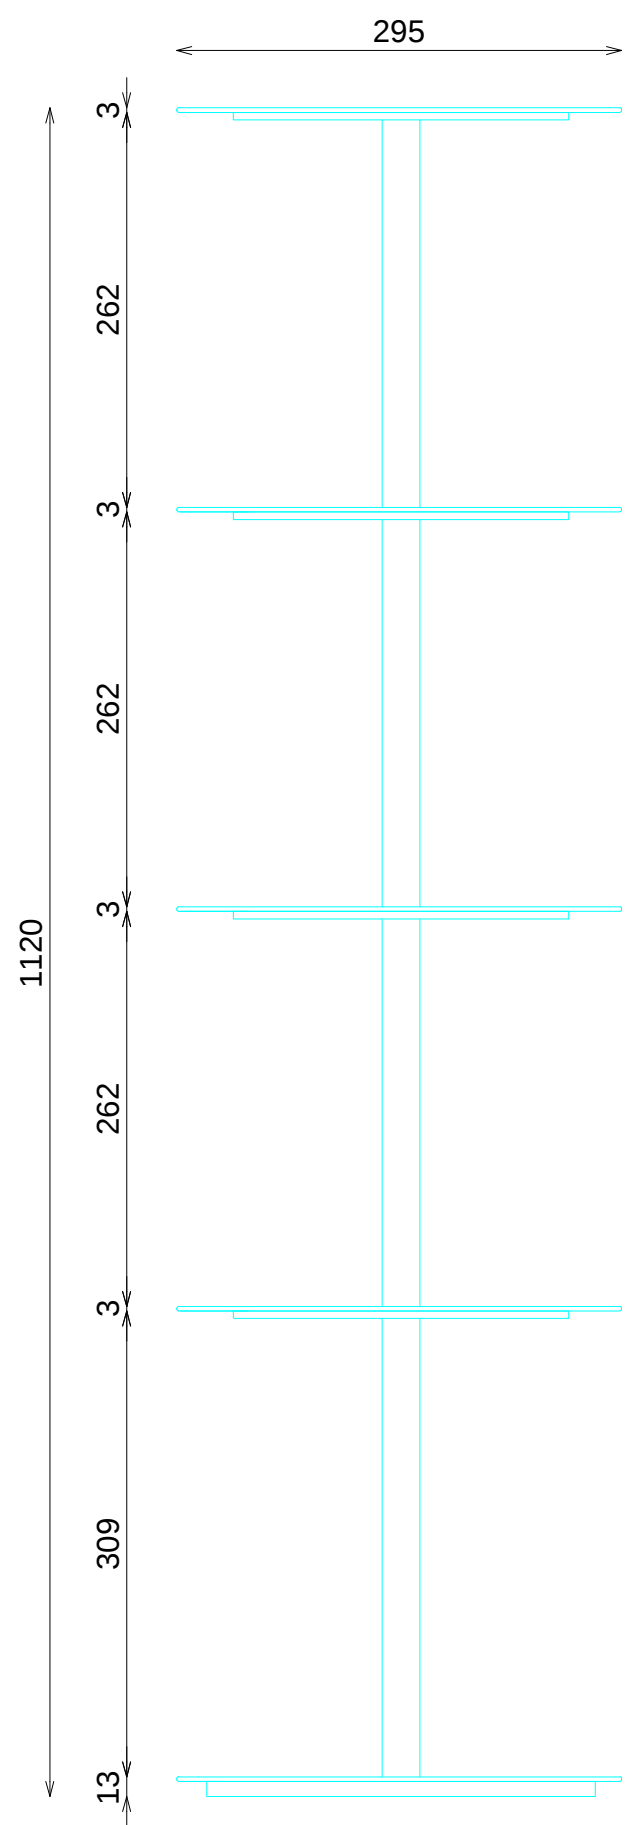

ALZADO

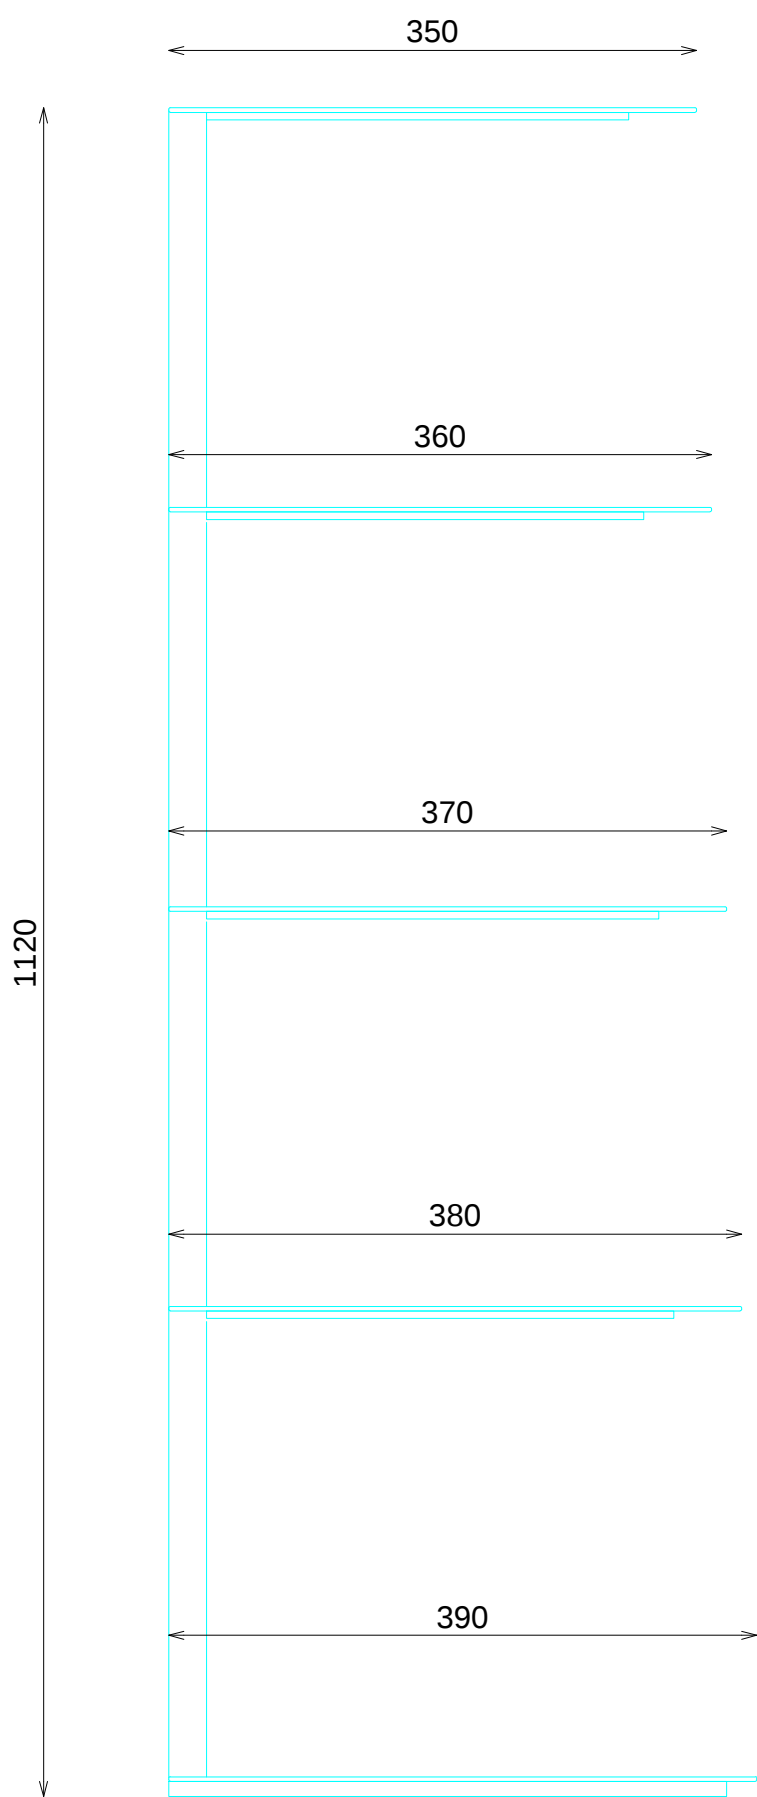


ALZADO LATERAL


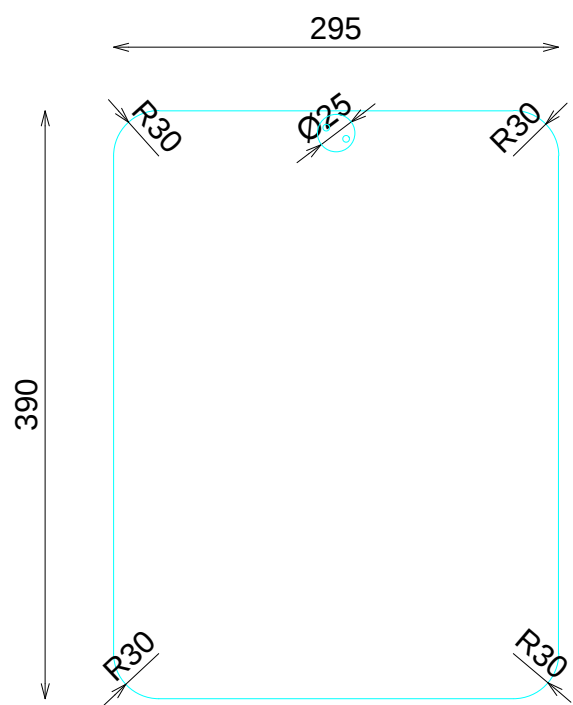


PLANTA

DETALLE BASE

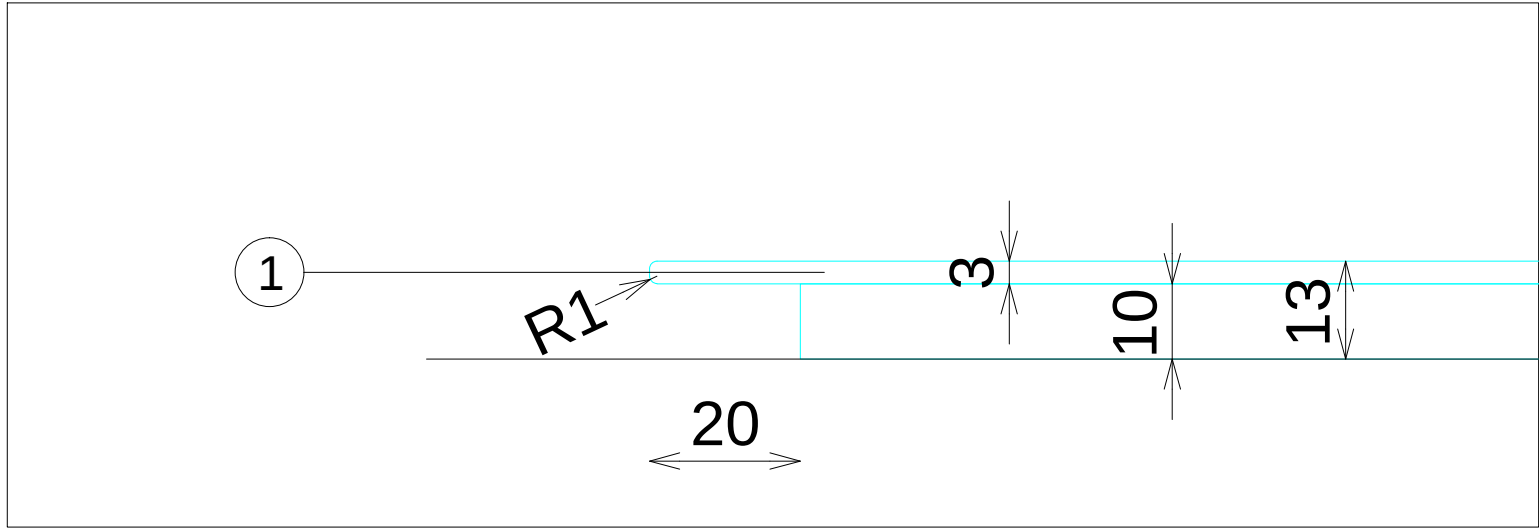

DETALLE TALADROS

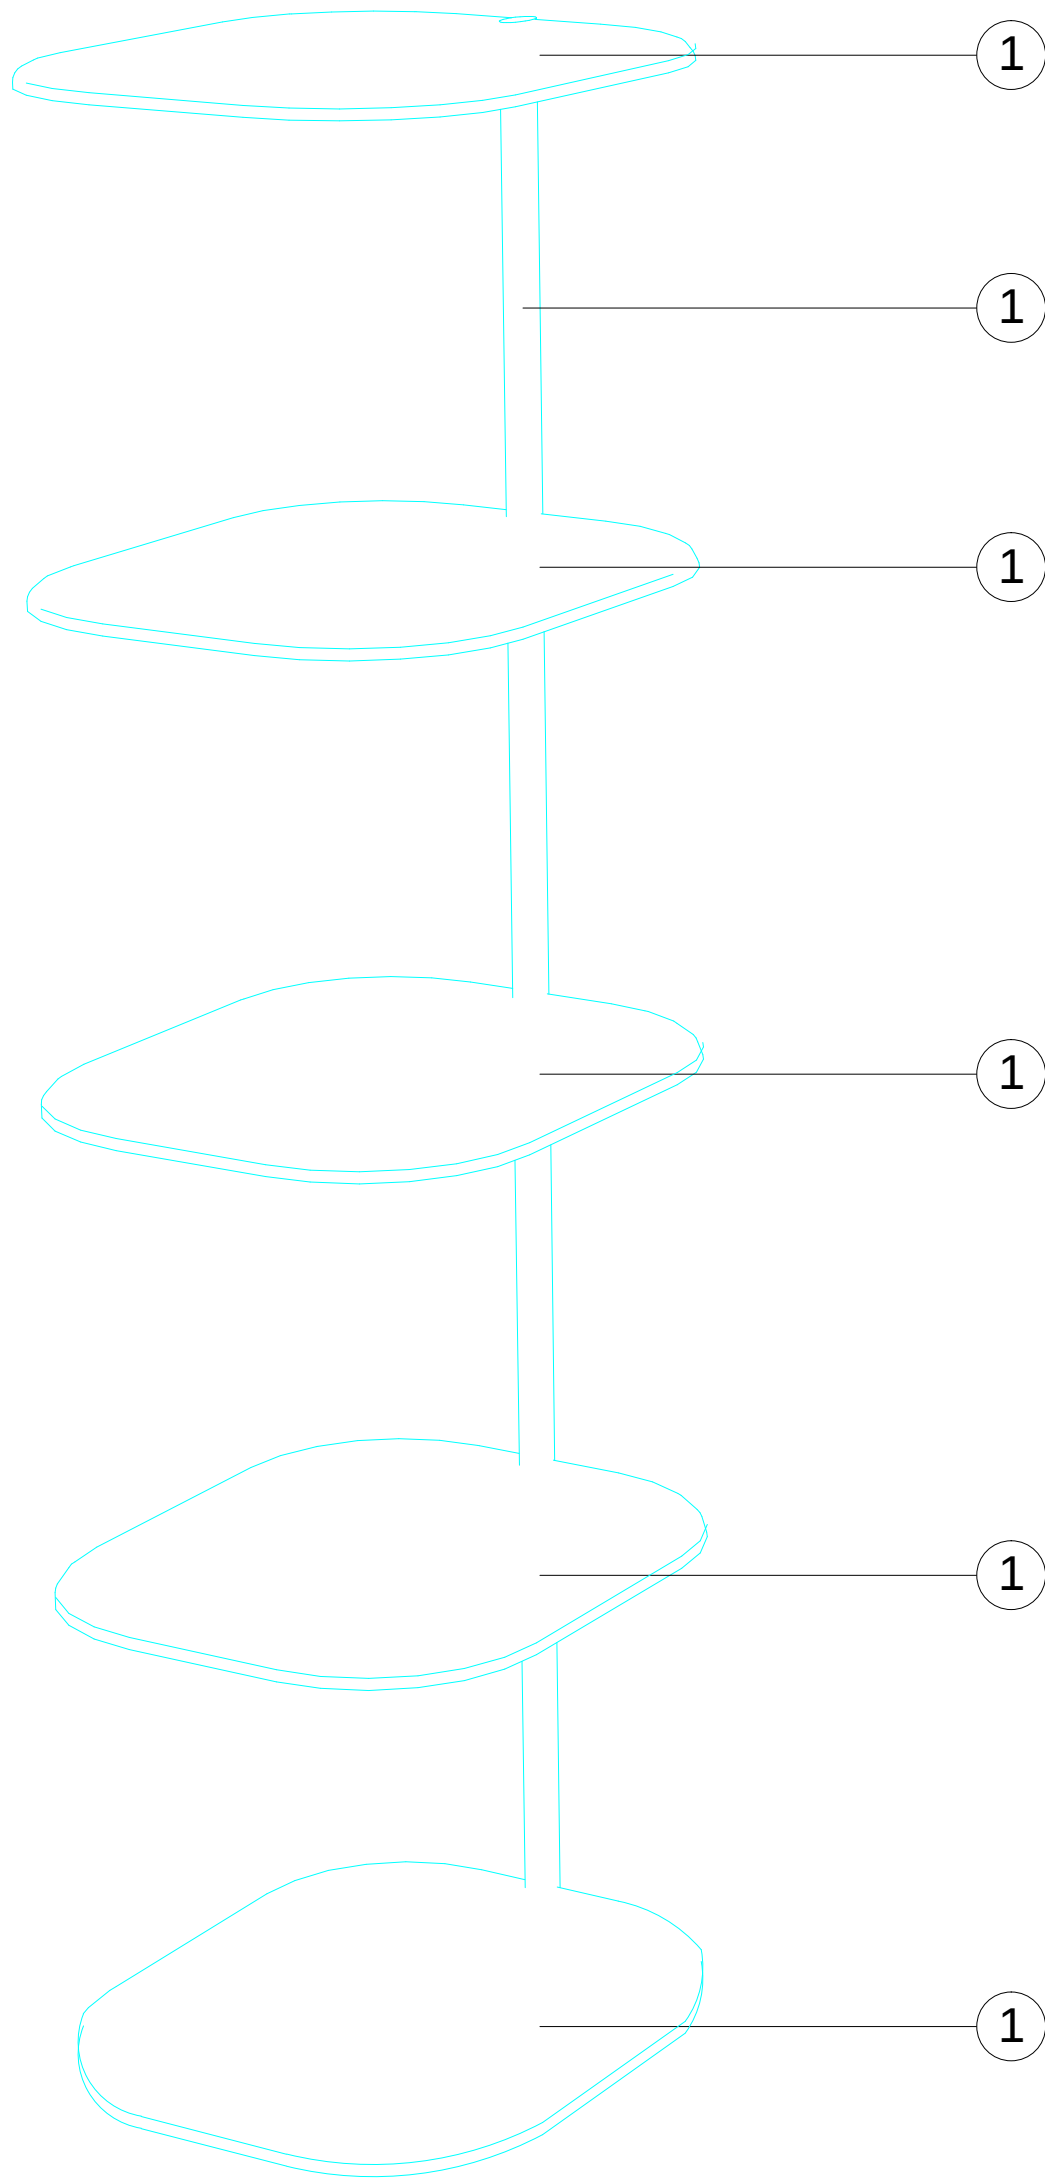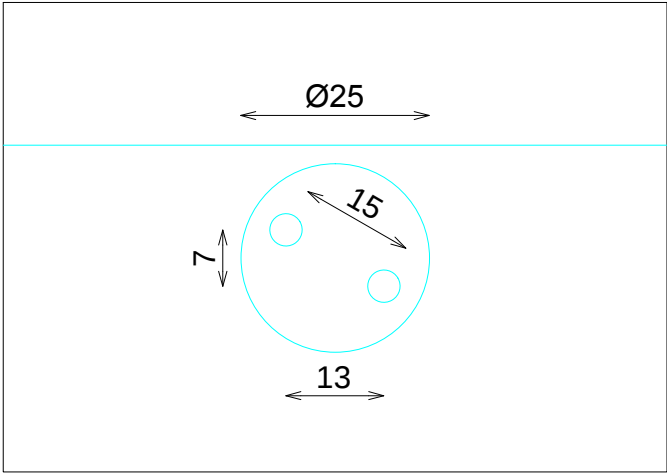

VISTA 3D