



ACABADOS

- ① ACERO INOX SATINADO ESTANDAR. REF 2202


*NOTA: TODOS LOS ENCUENTROS SERÁN SOLDADOS

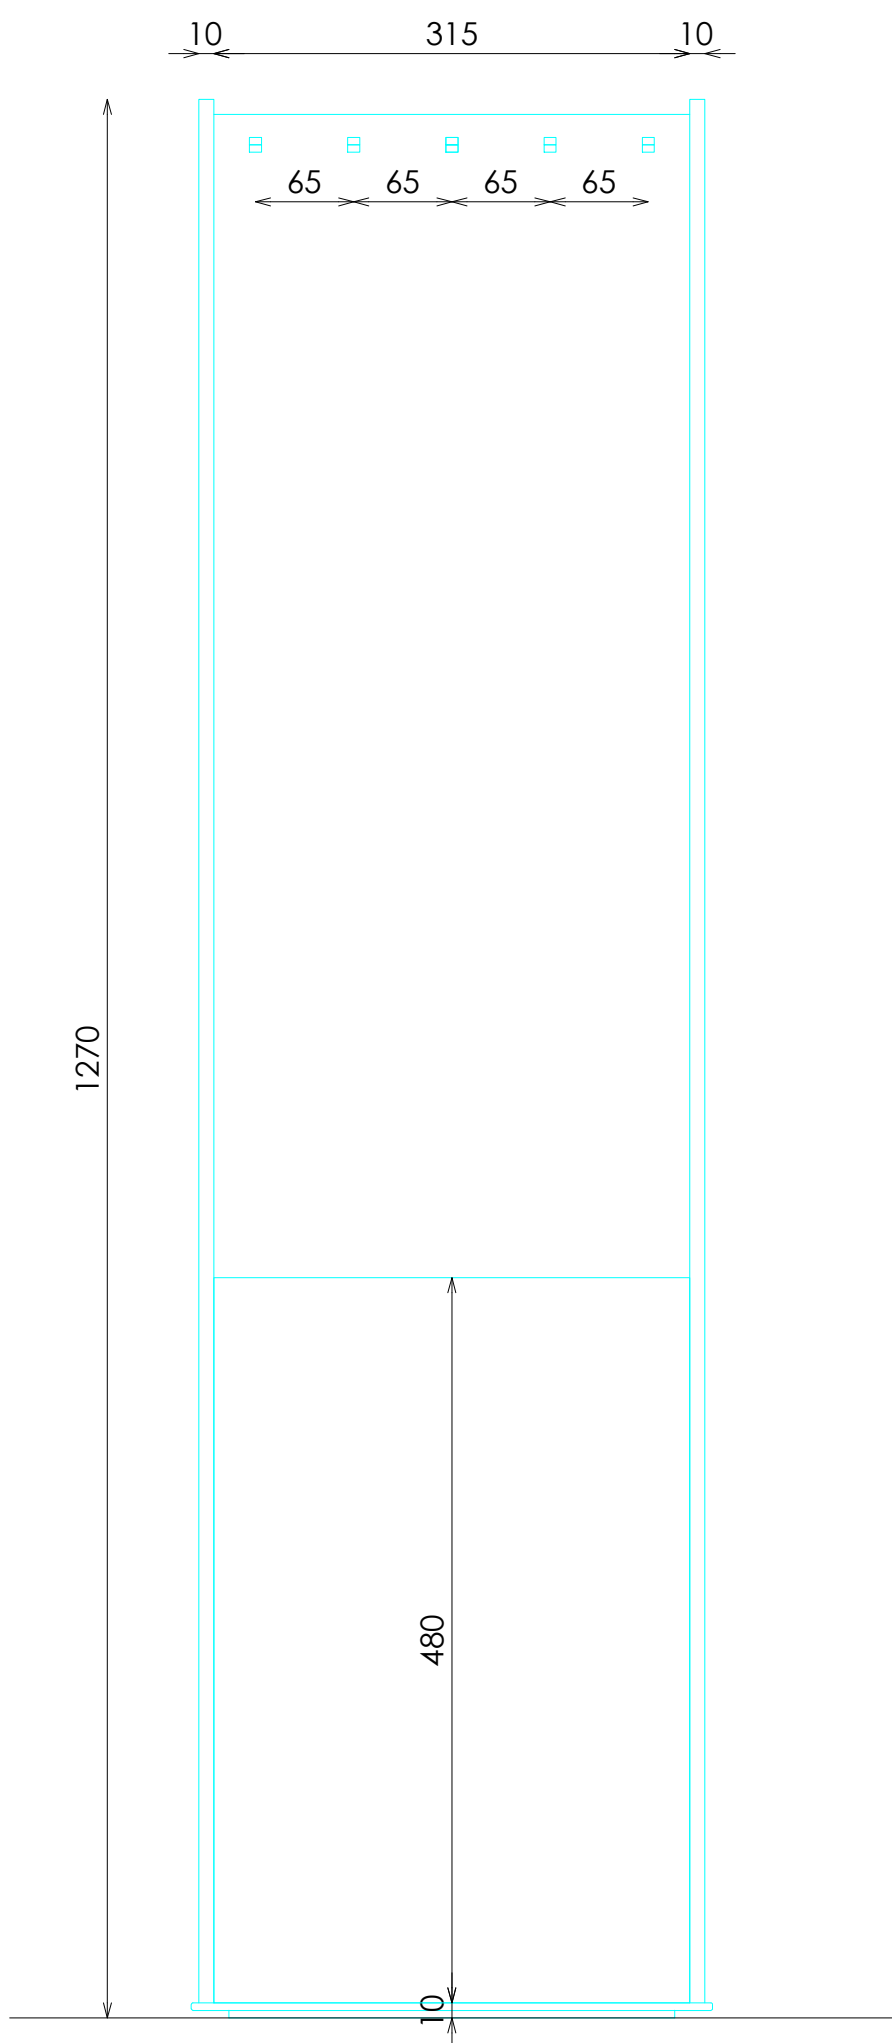

ALZADO

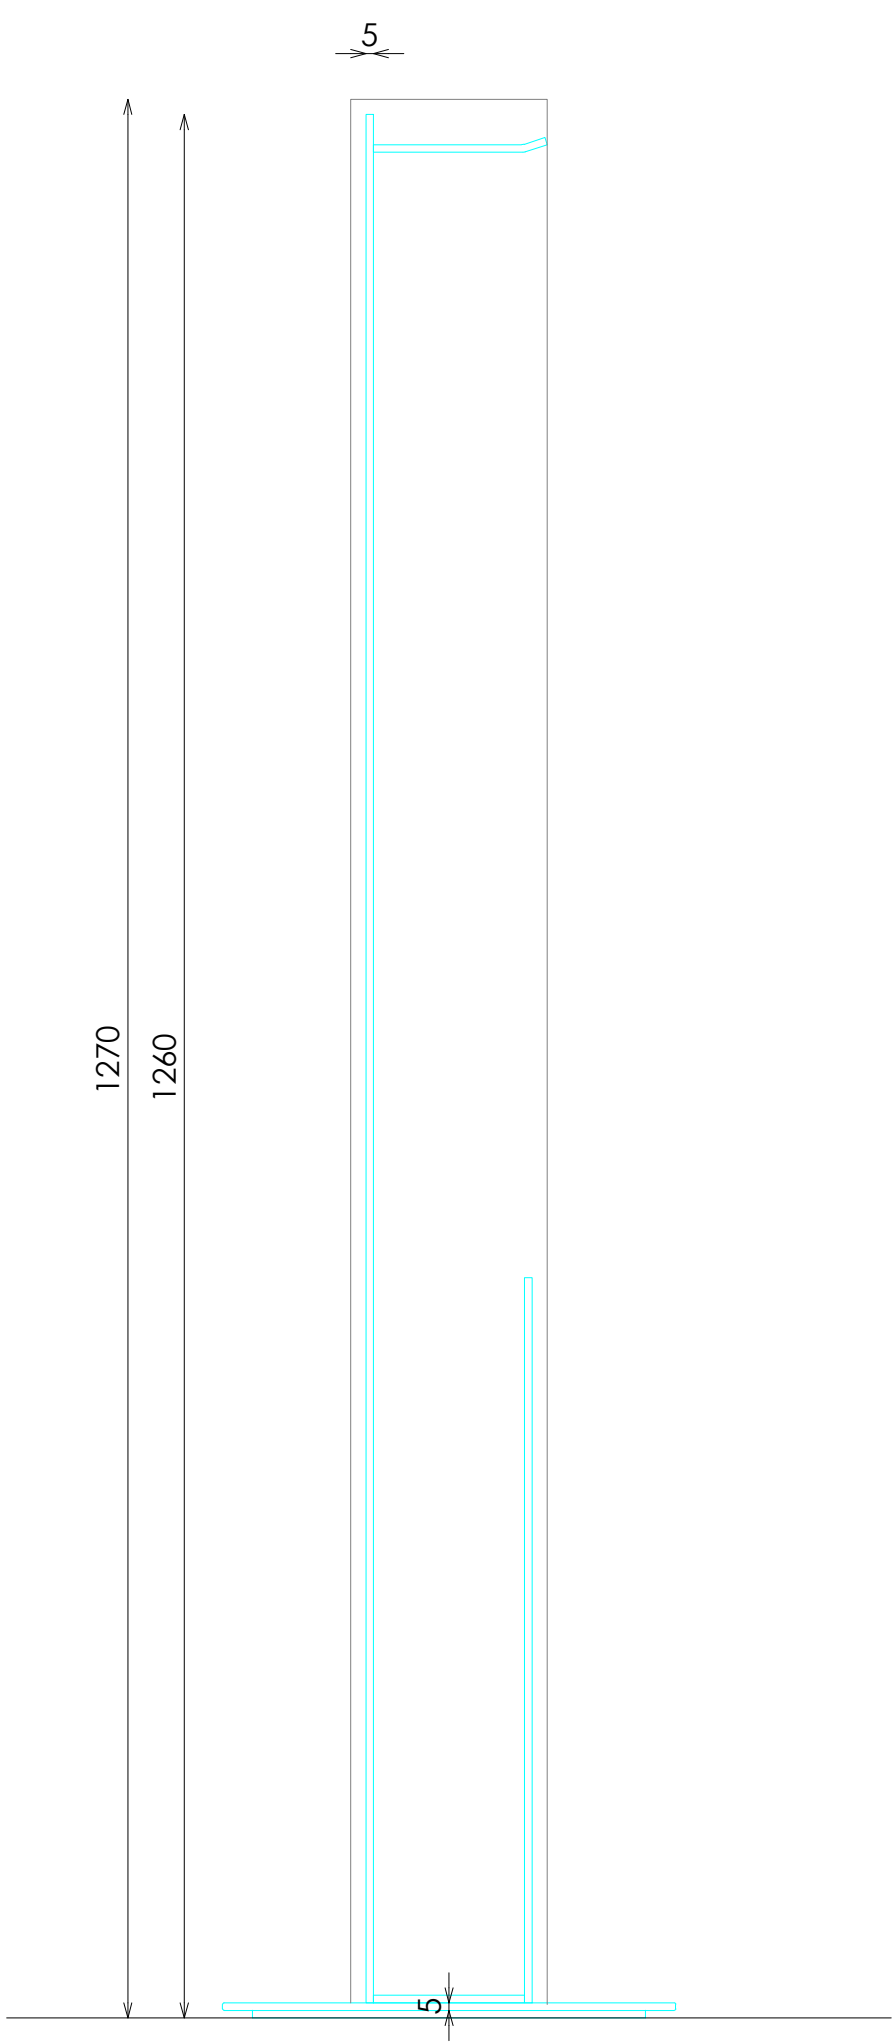

PERFIL SECCIONADO

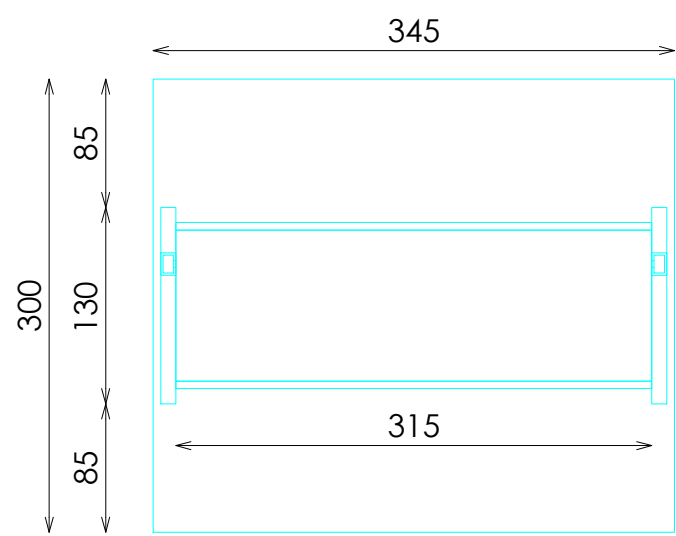

PLANTA

DETALLE PINCHO CINTURONES

