



ACABADOS


- ① ROBLE RUSTICADO ENTONACION DUBAI. REF 2301
- ② ACERO INOX SATINADO ESTANDAR. REF 2202

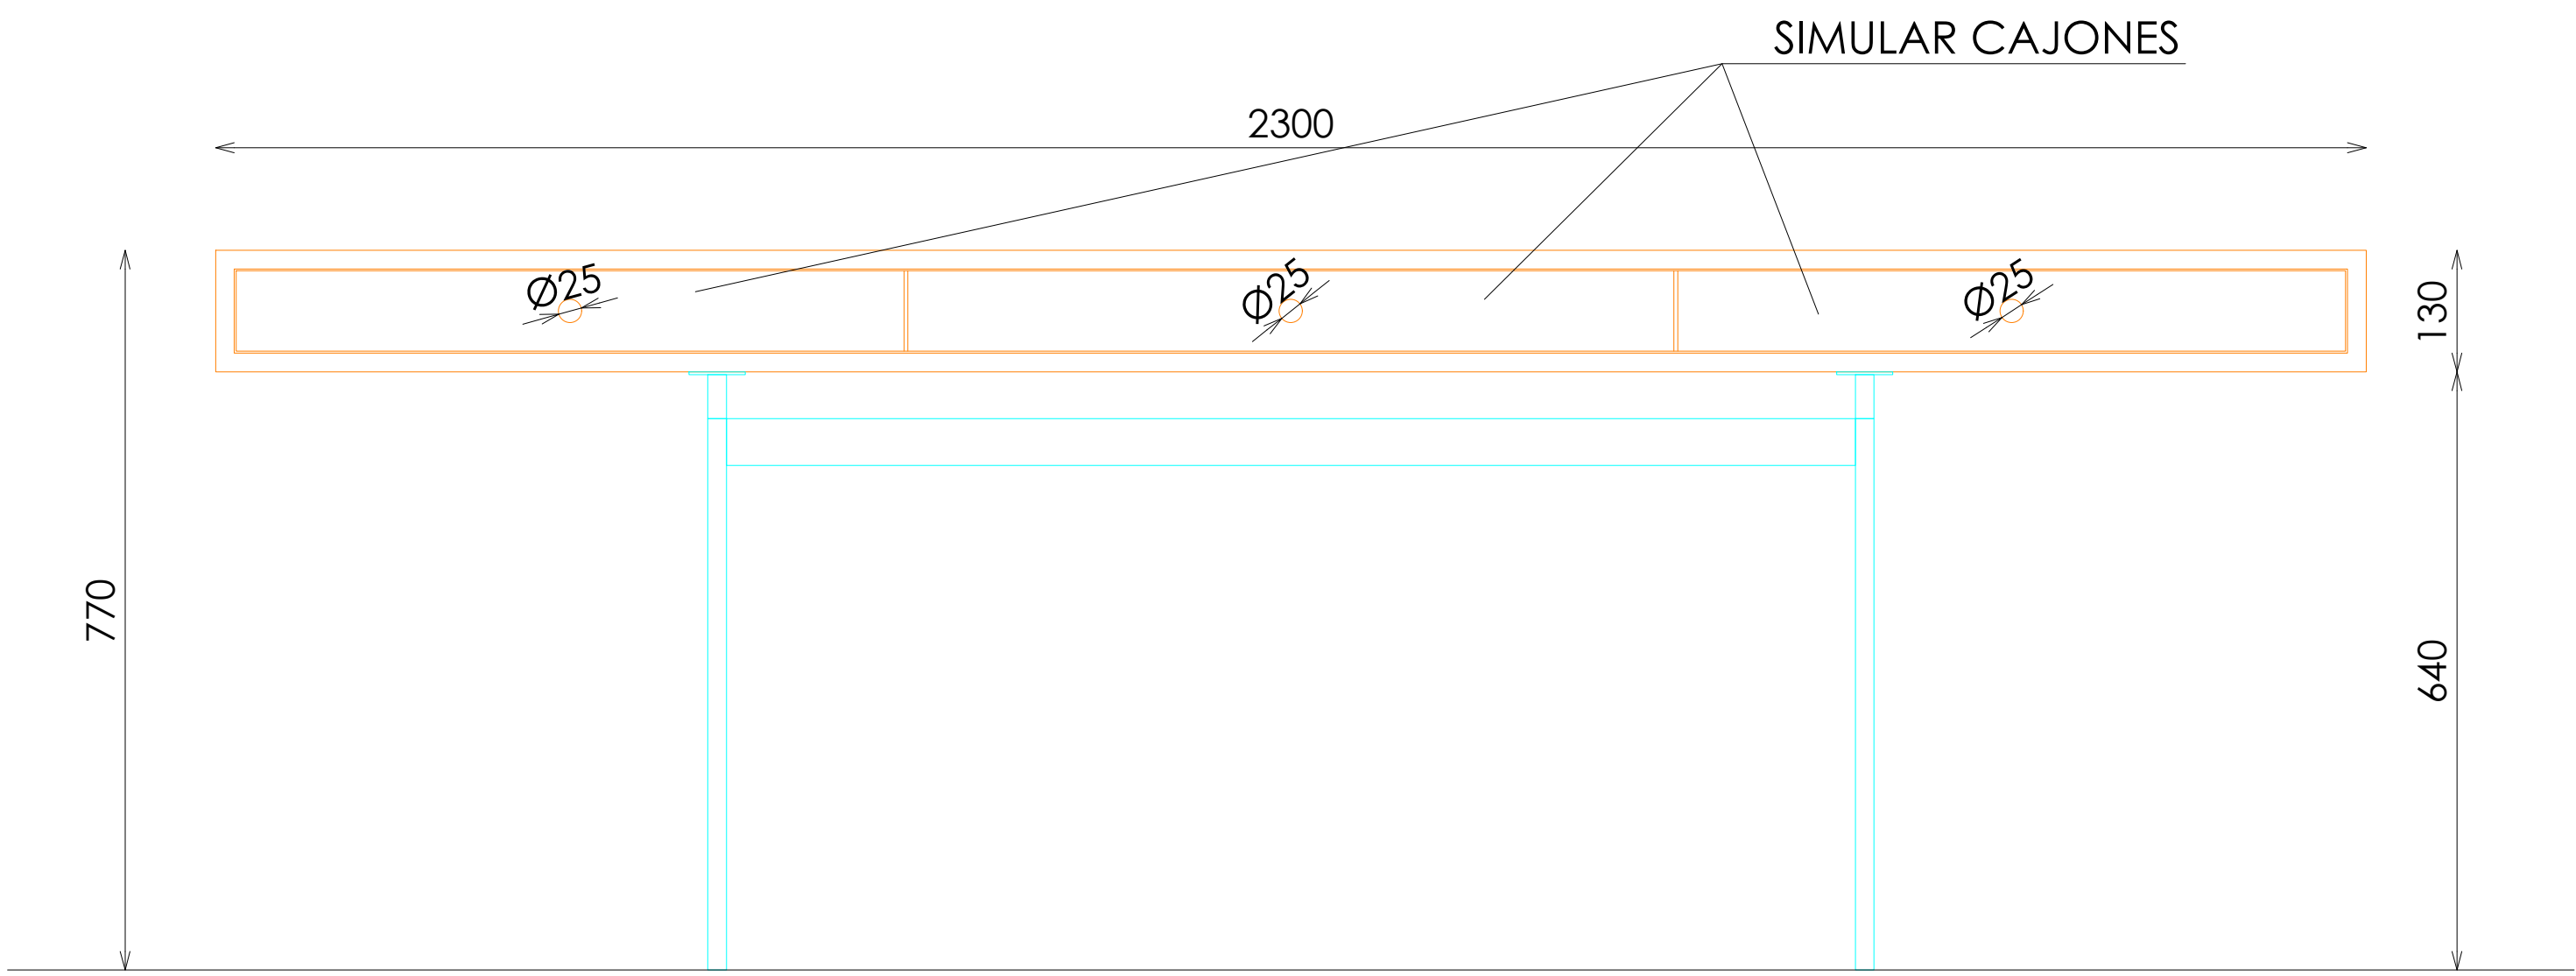


ALZADO

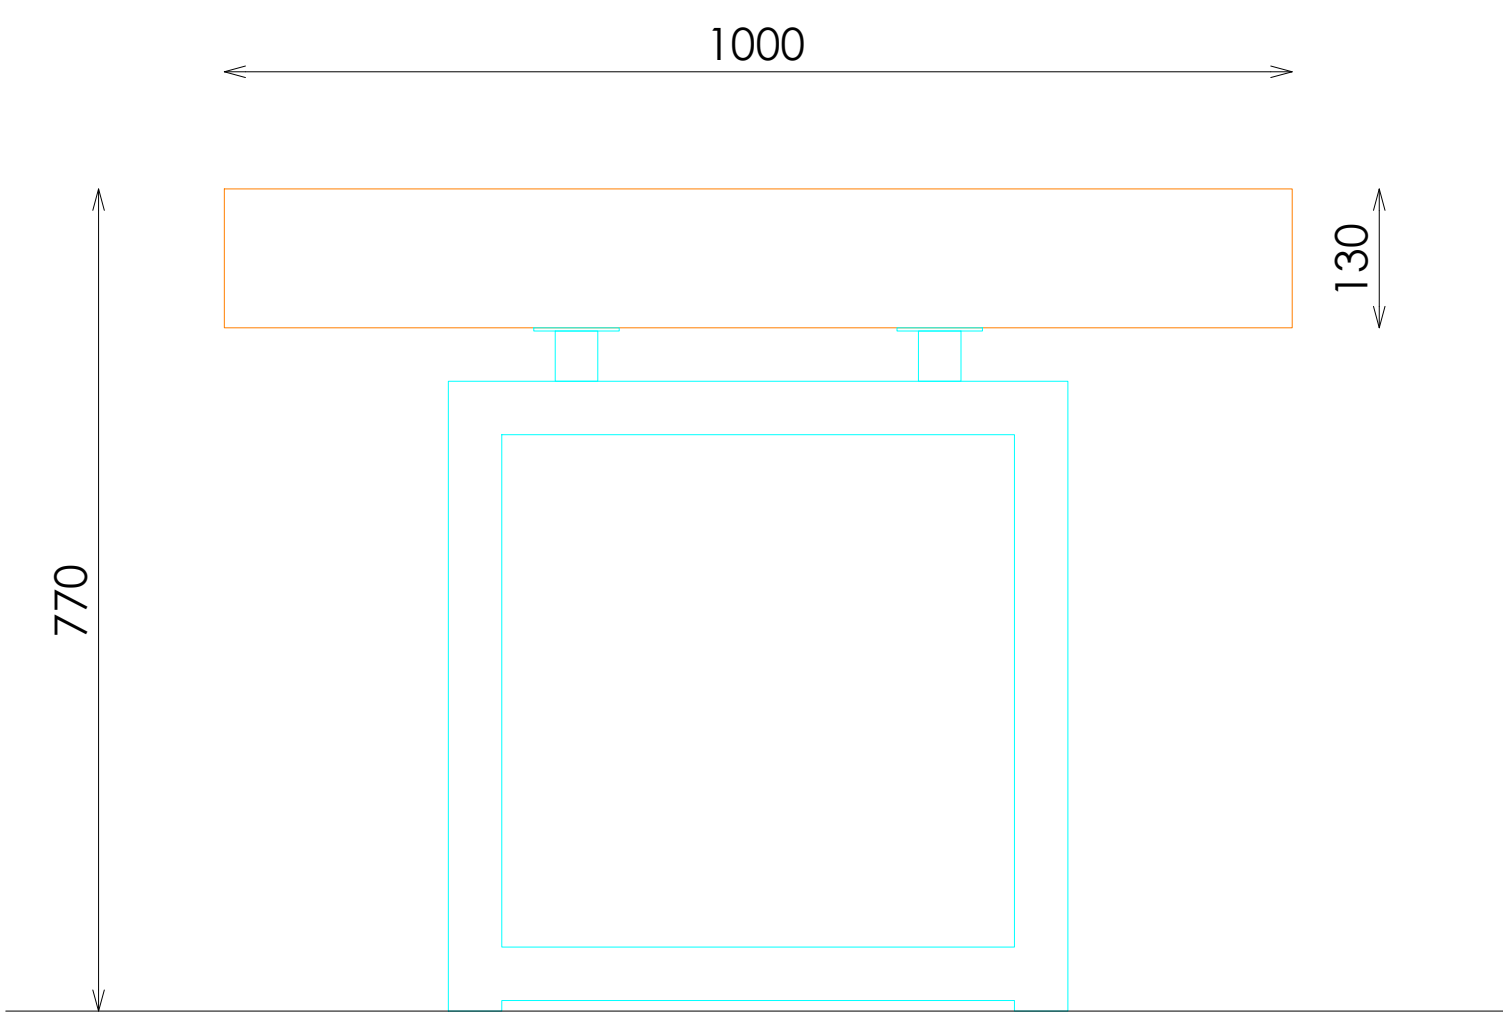

ALZADO LATERAL

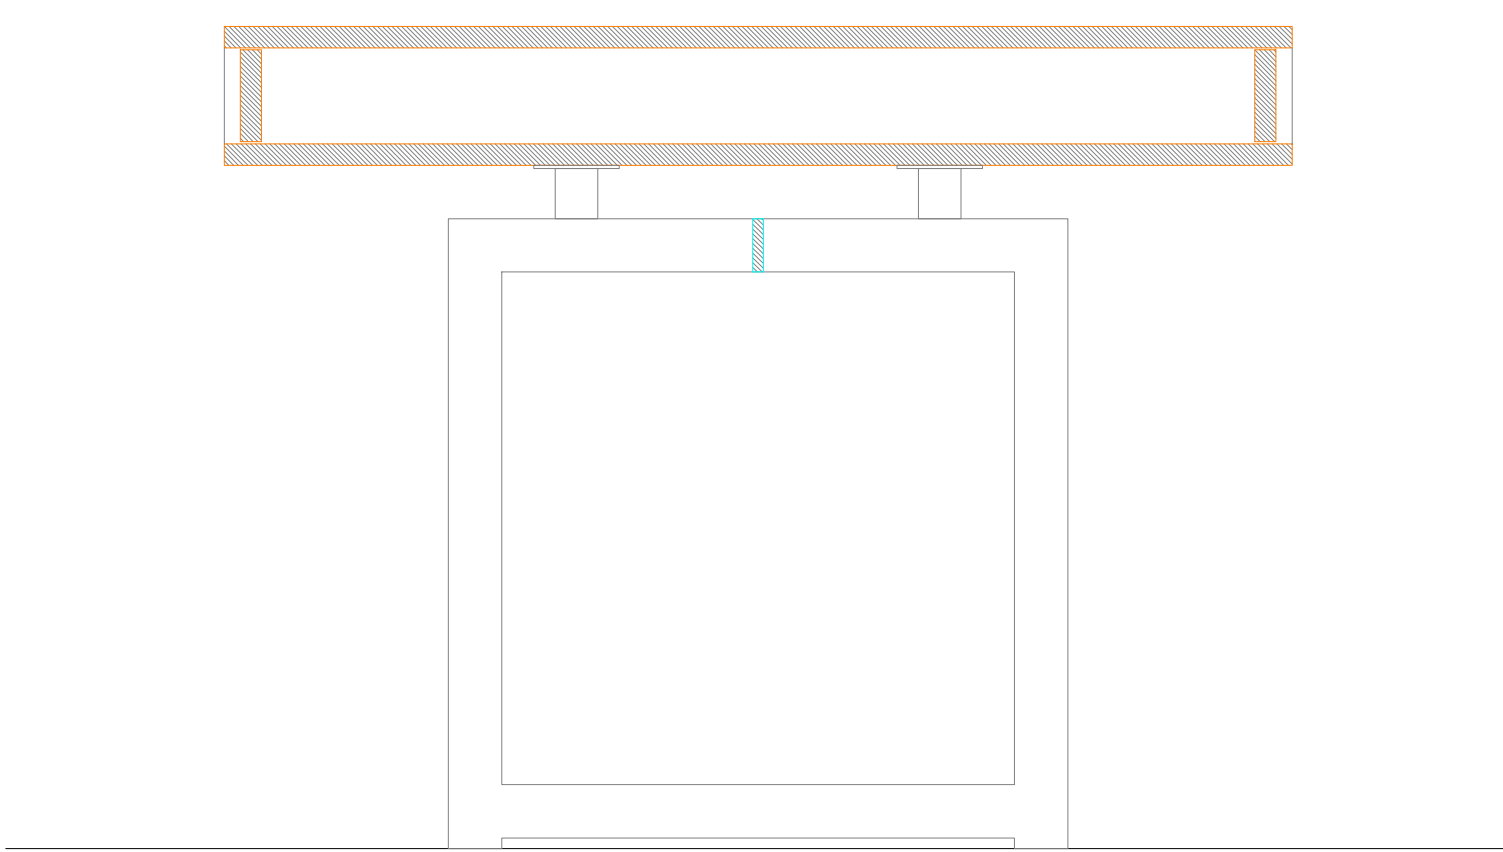


SECCIÓN

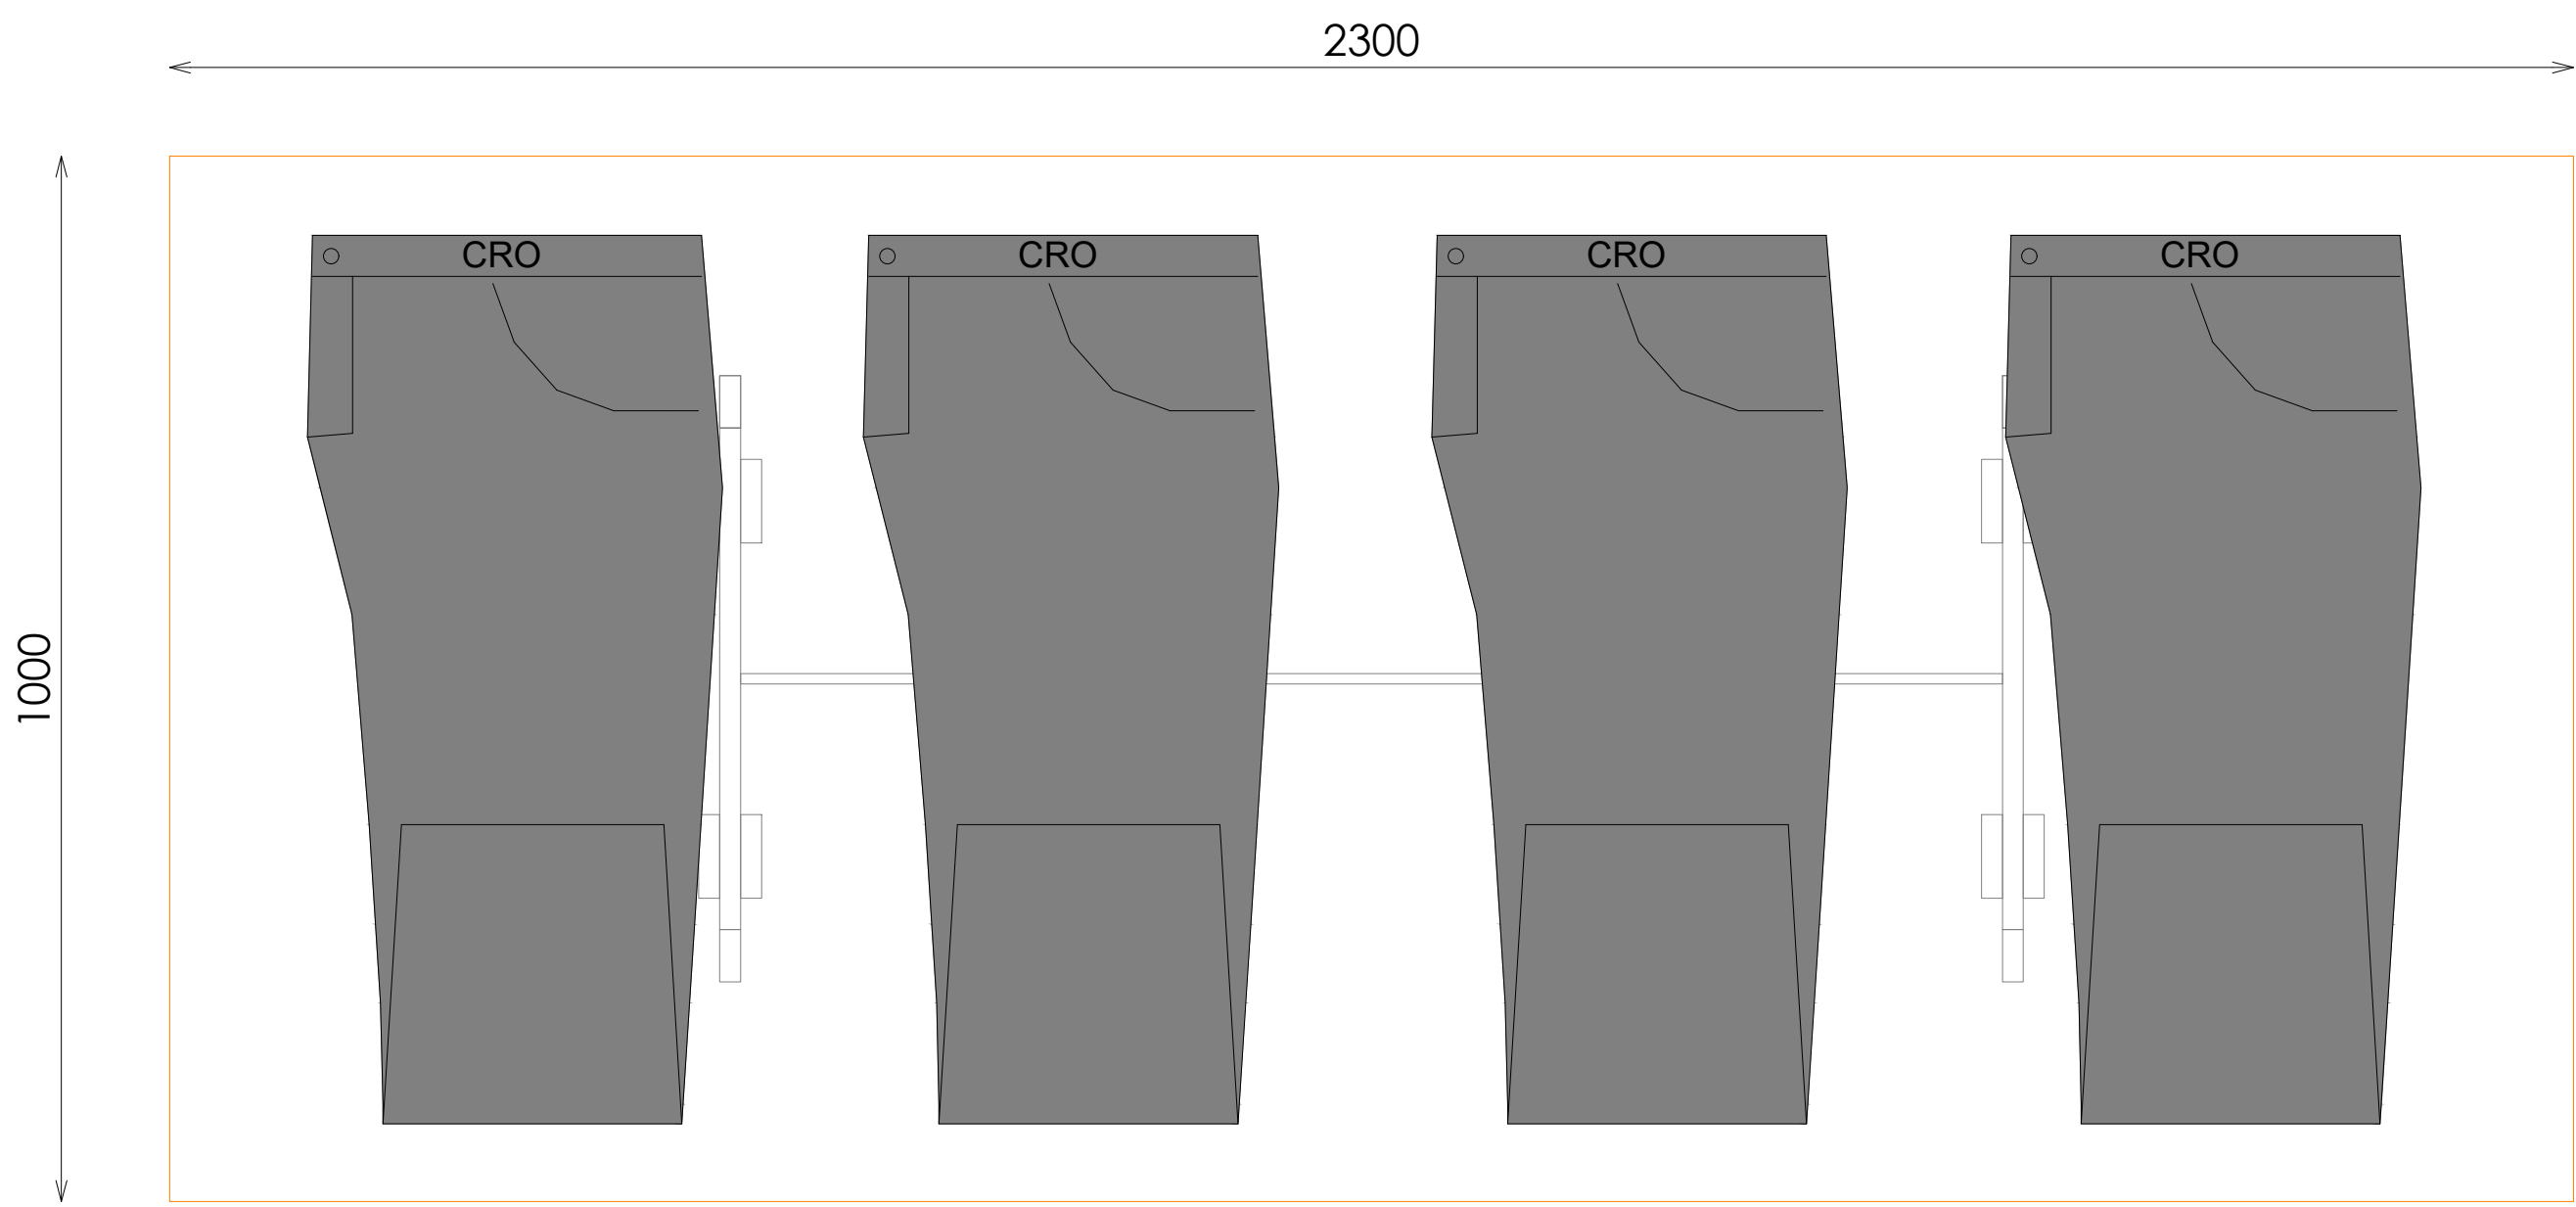

PLANTA



PLANTA SECCIONADA

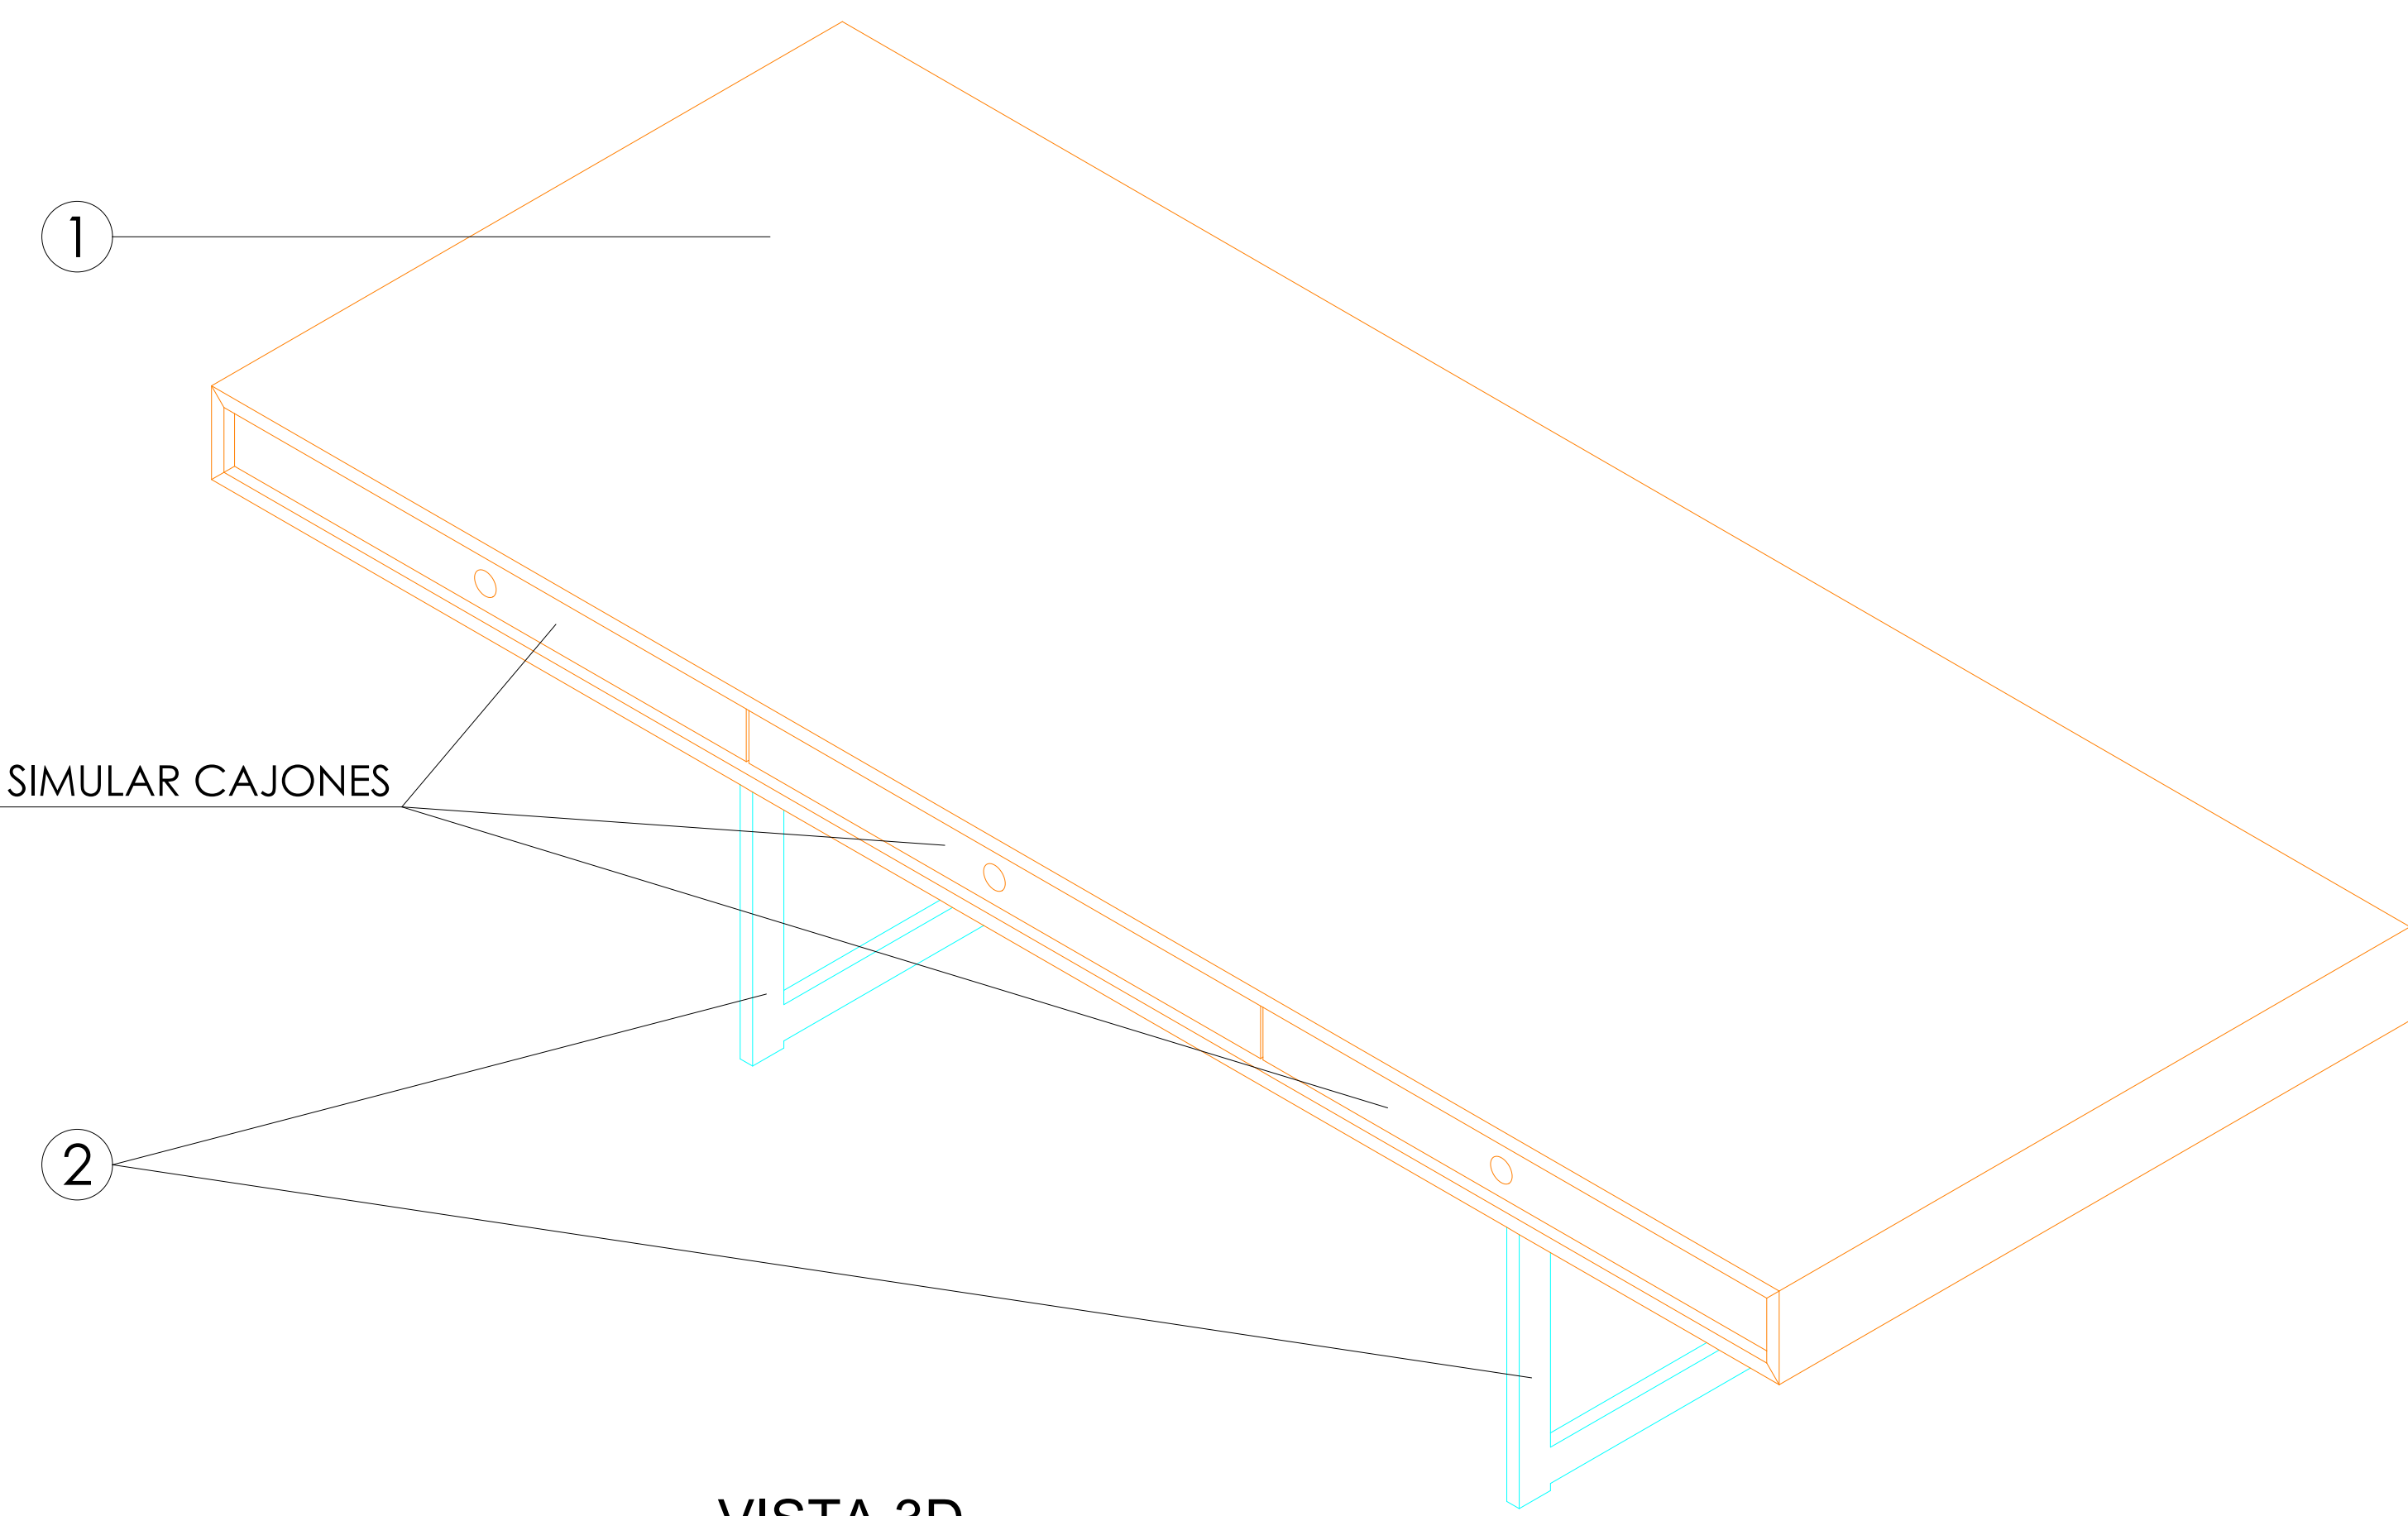

VISTA 3D