



ACABADOS


- ① ACERO INOX SATINADO ESTANDAR. REF 2202
- ② KRION 8906 CRYSTAL GREY ARENADO FINO

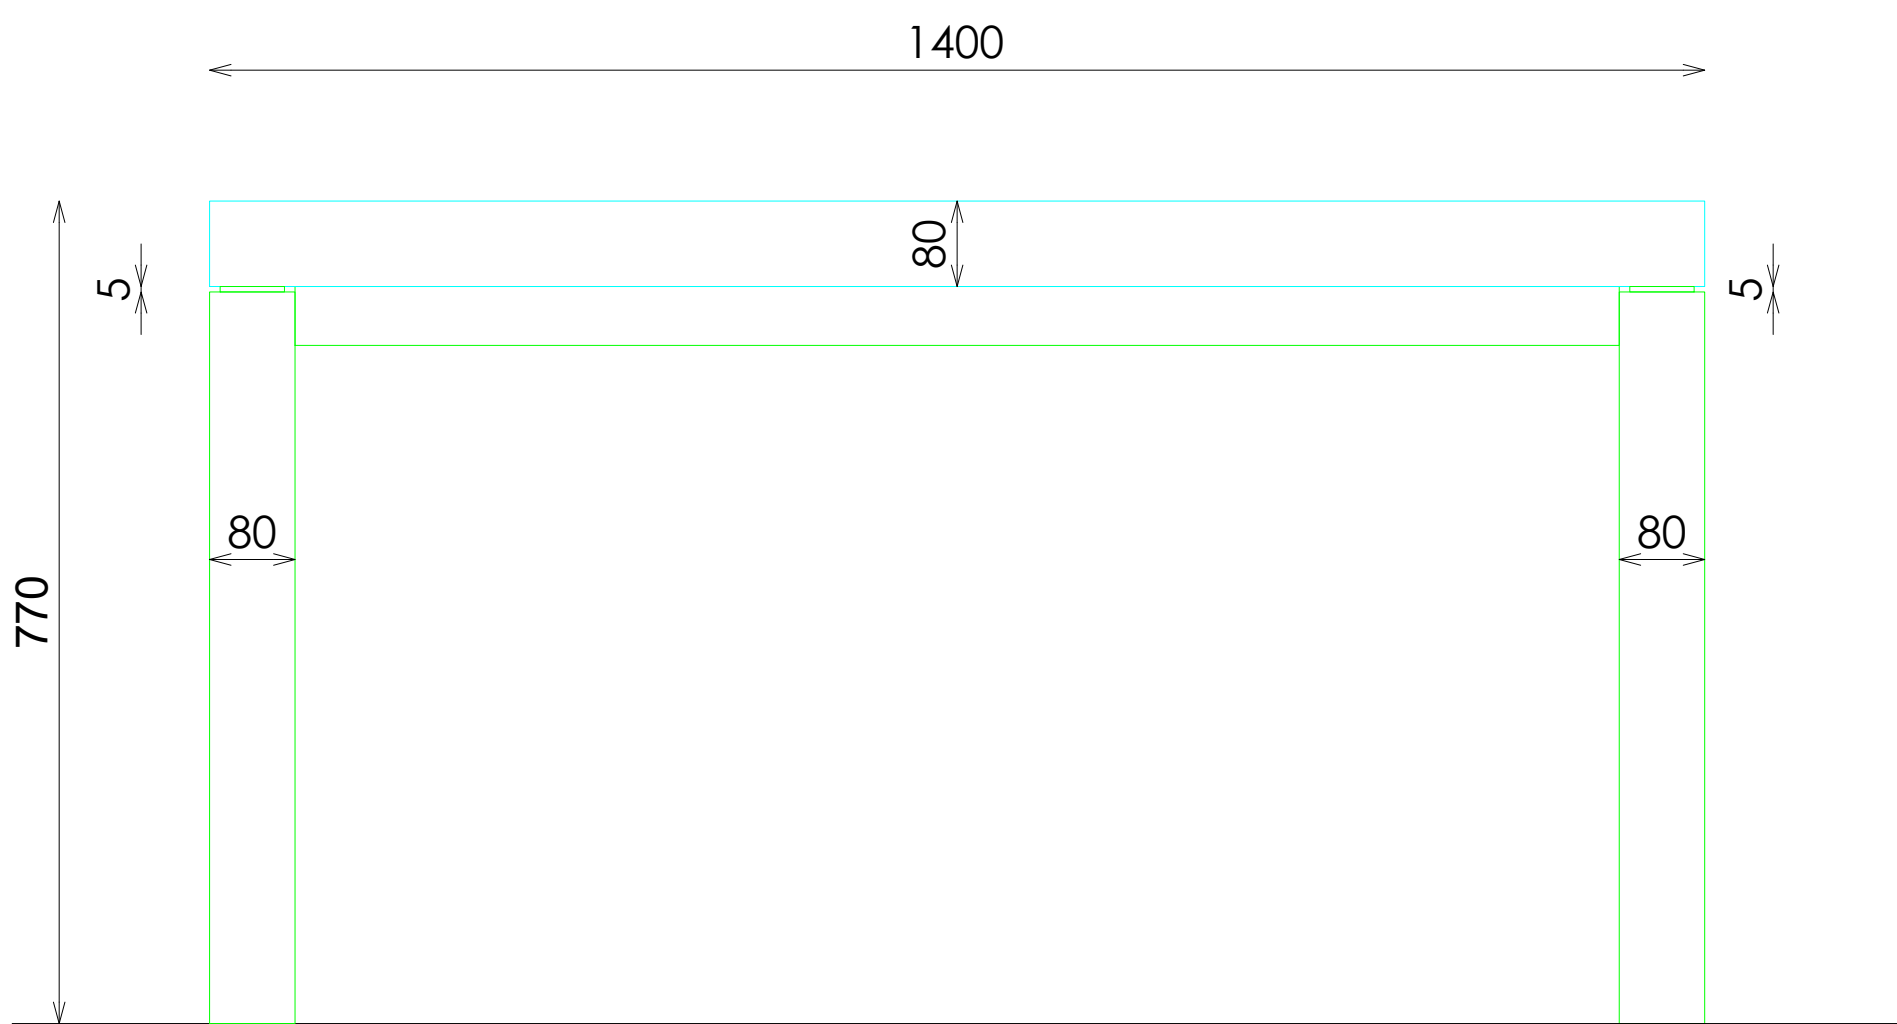


ALZADO FRONTAL

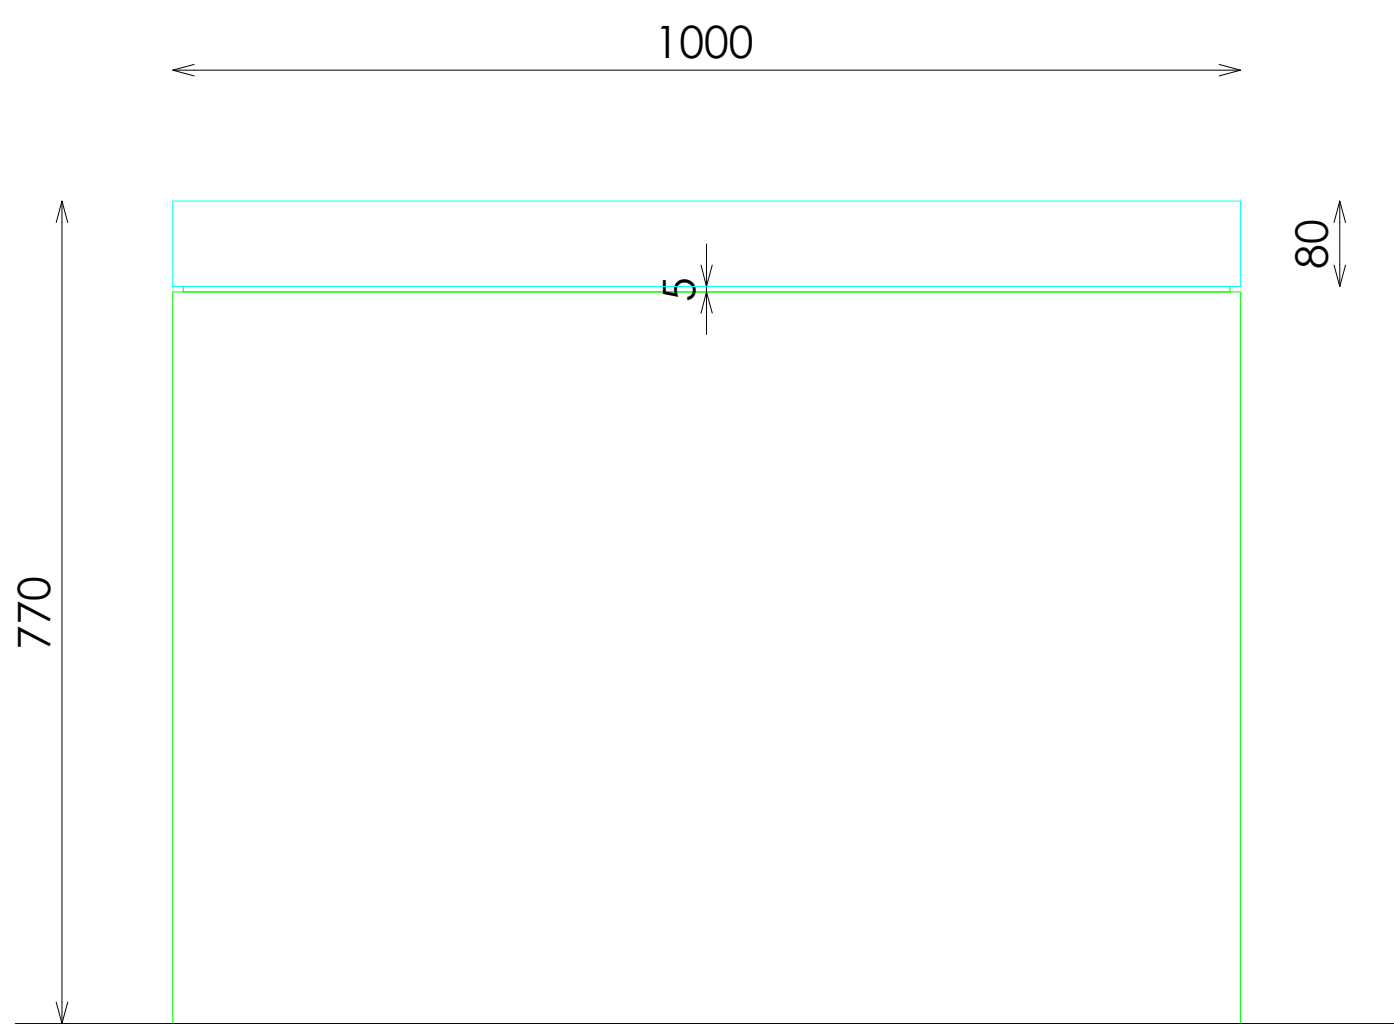


PERFIL

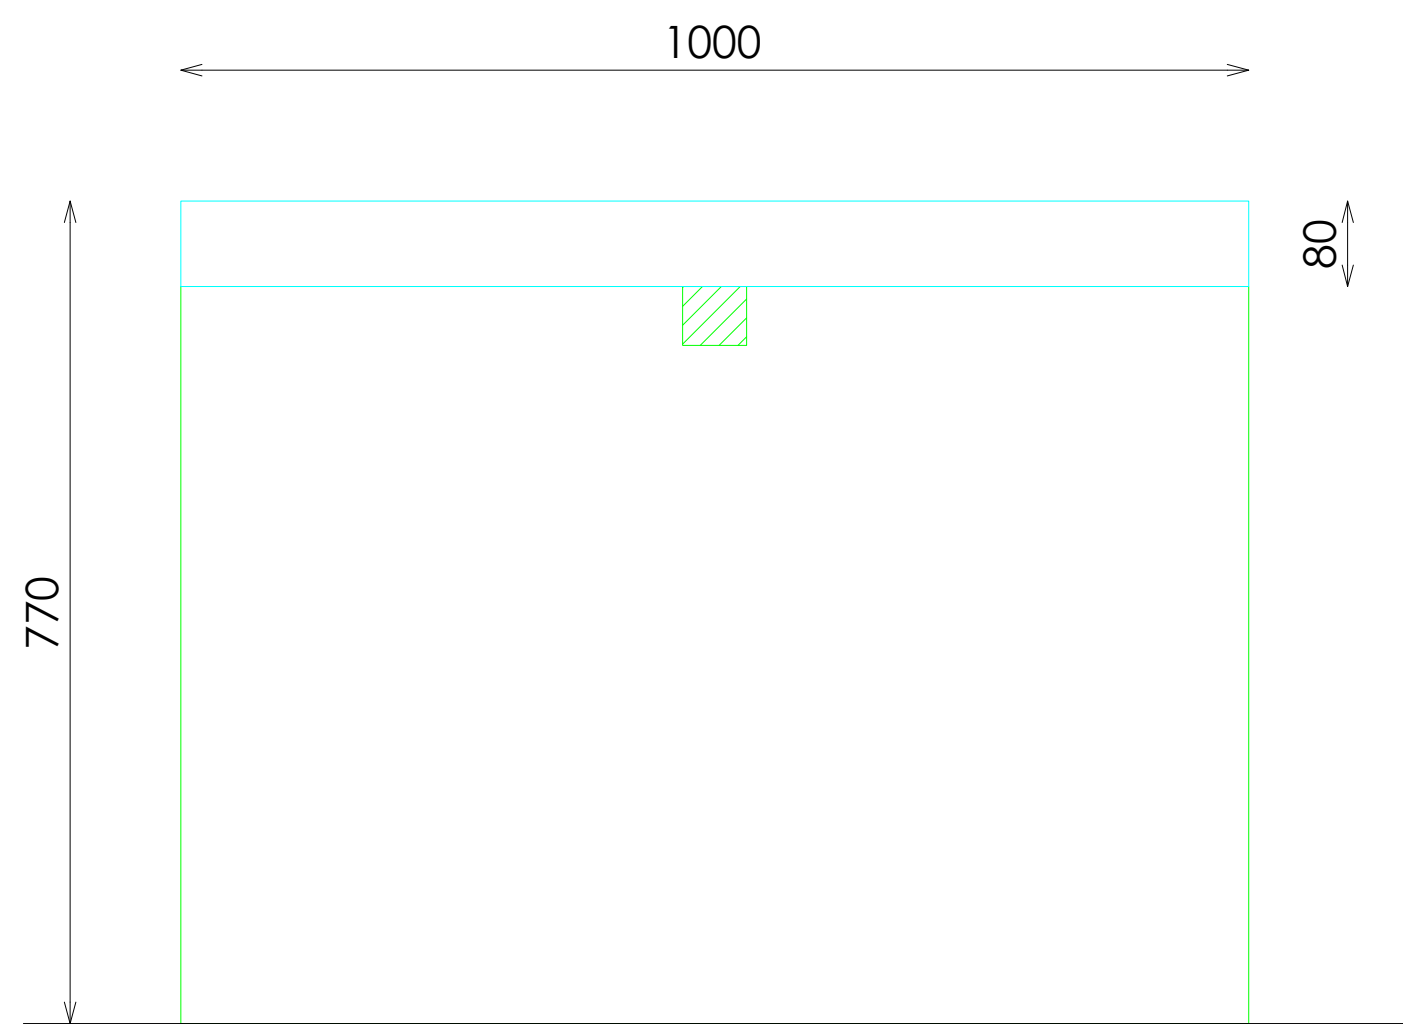

SECCION LATERAL

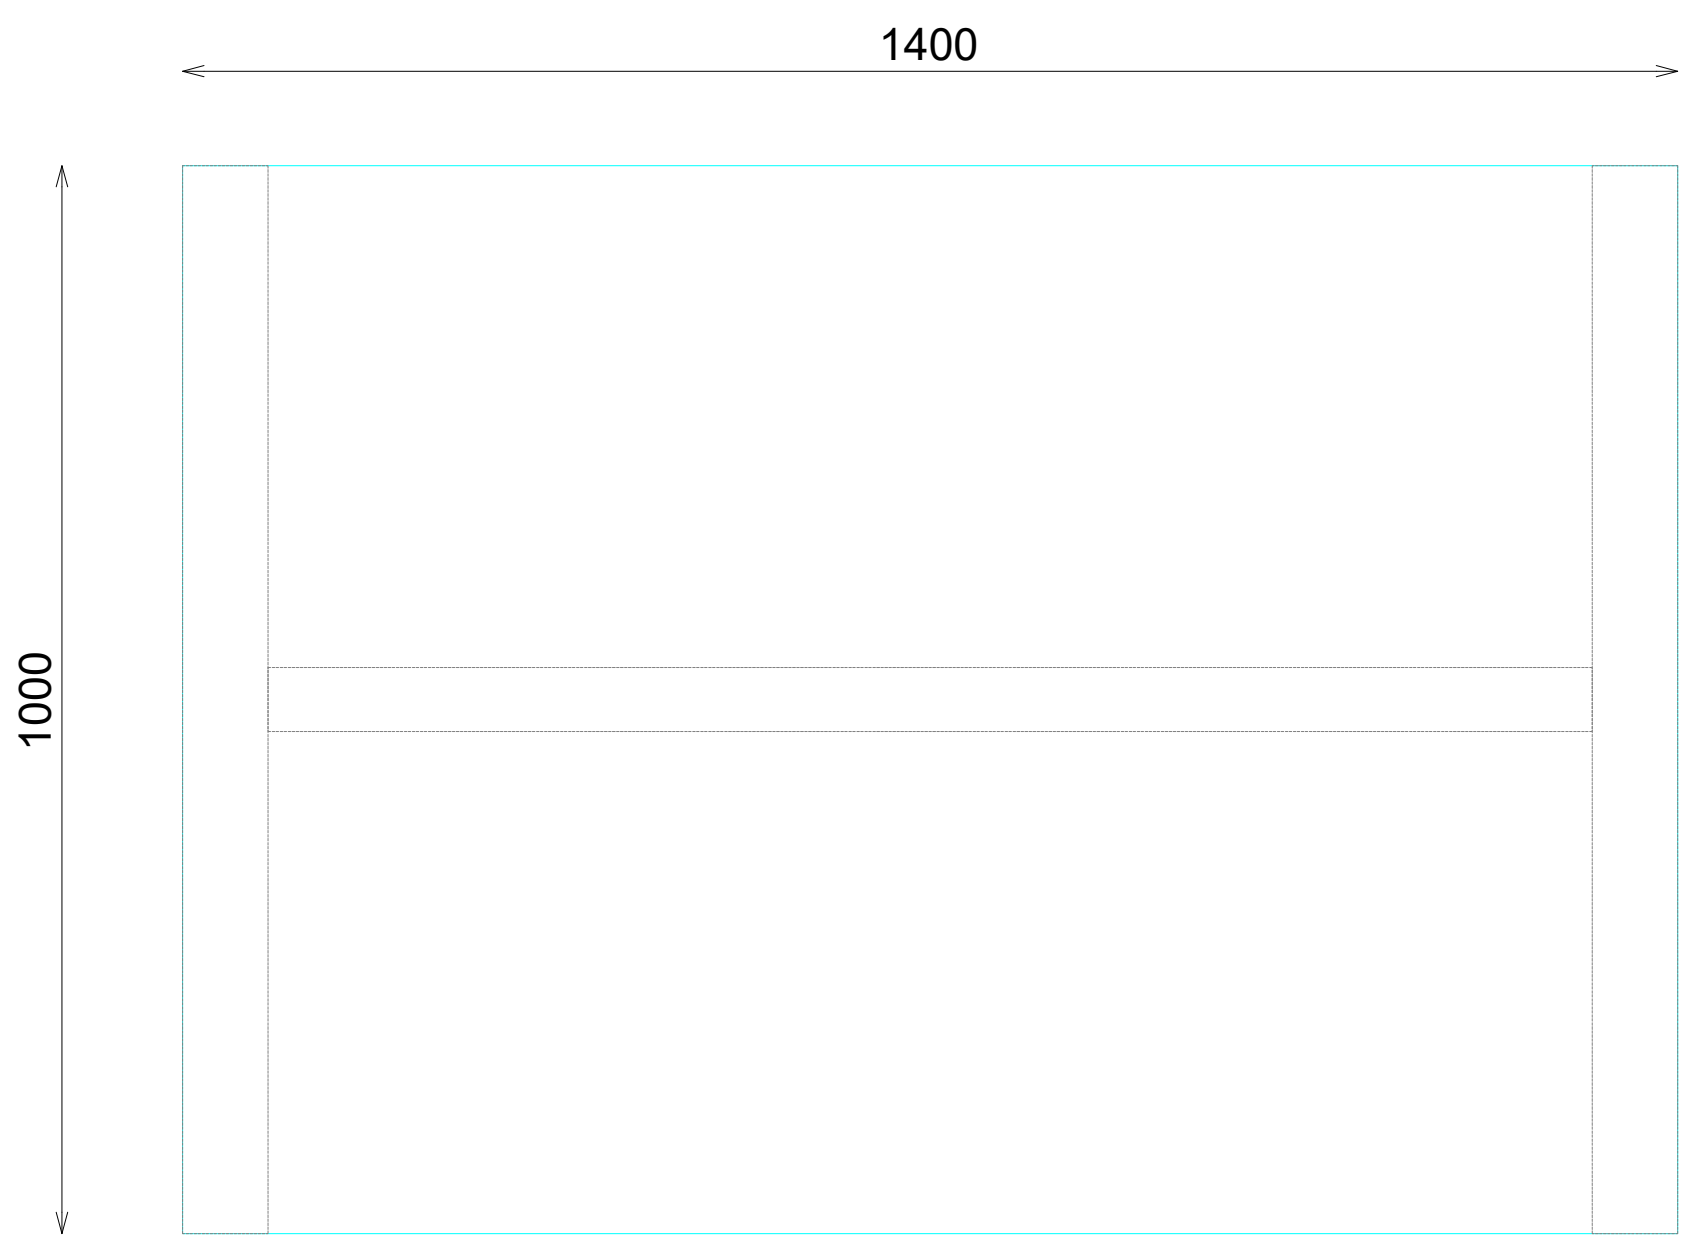

PLANTA

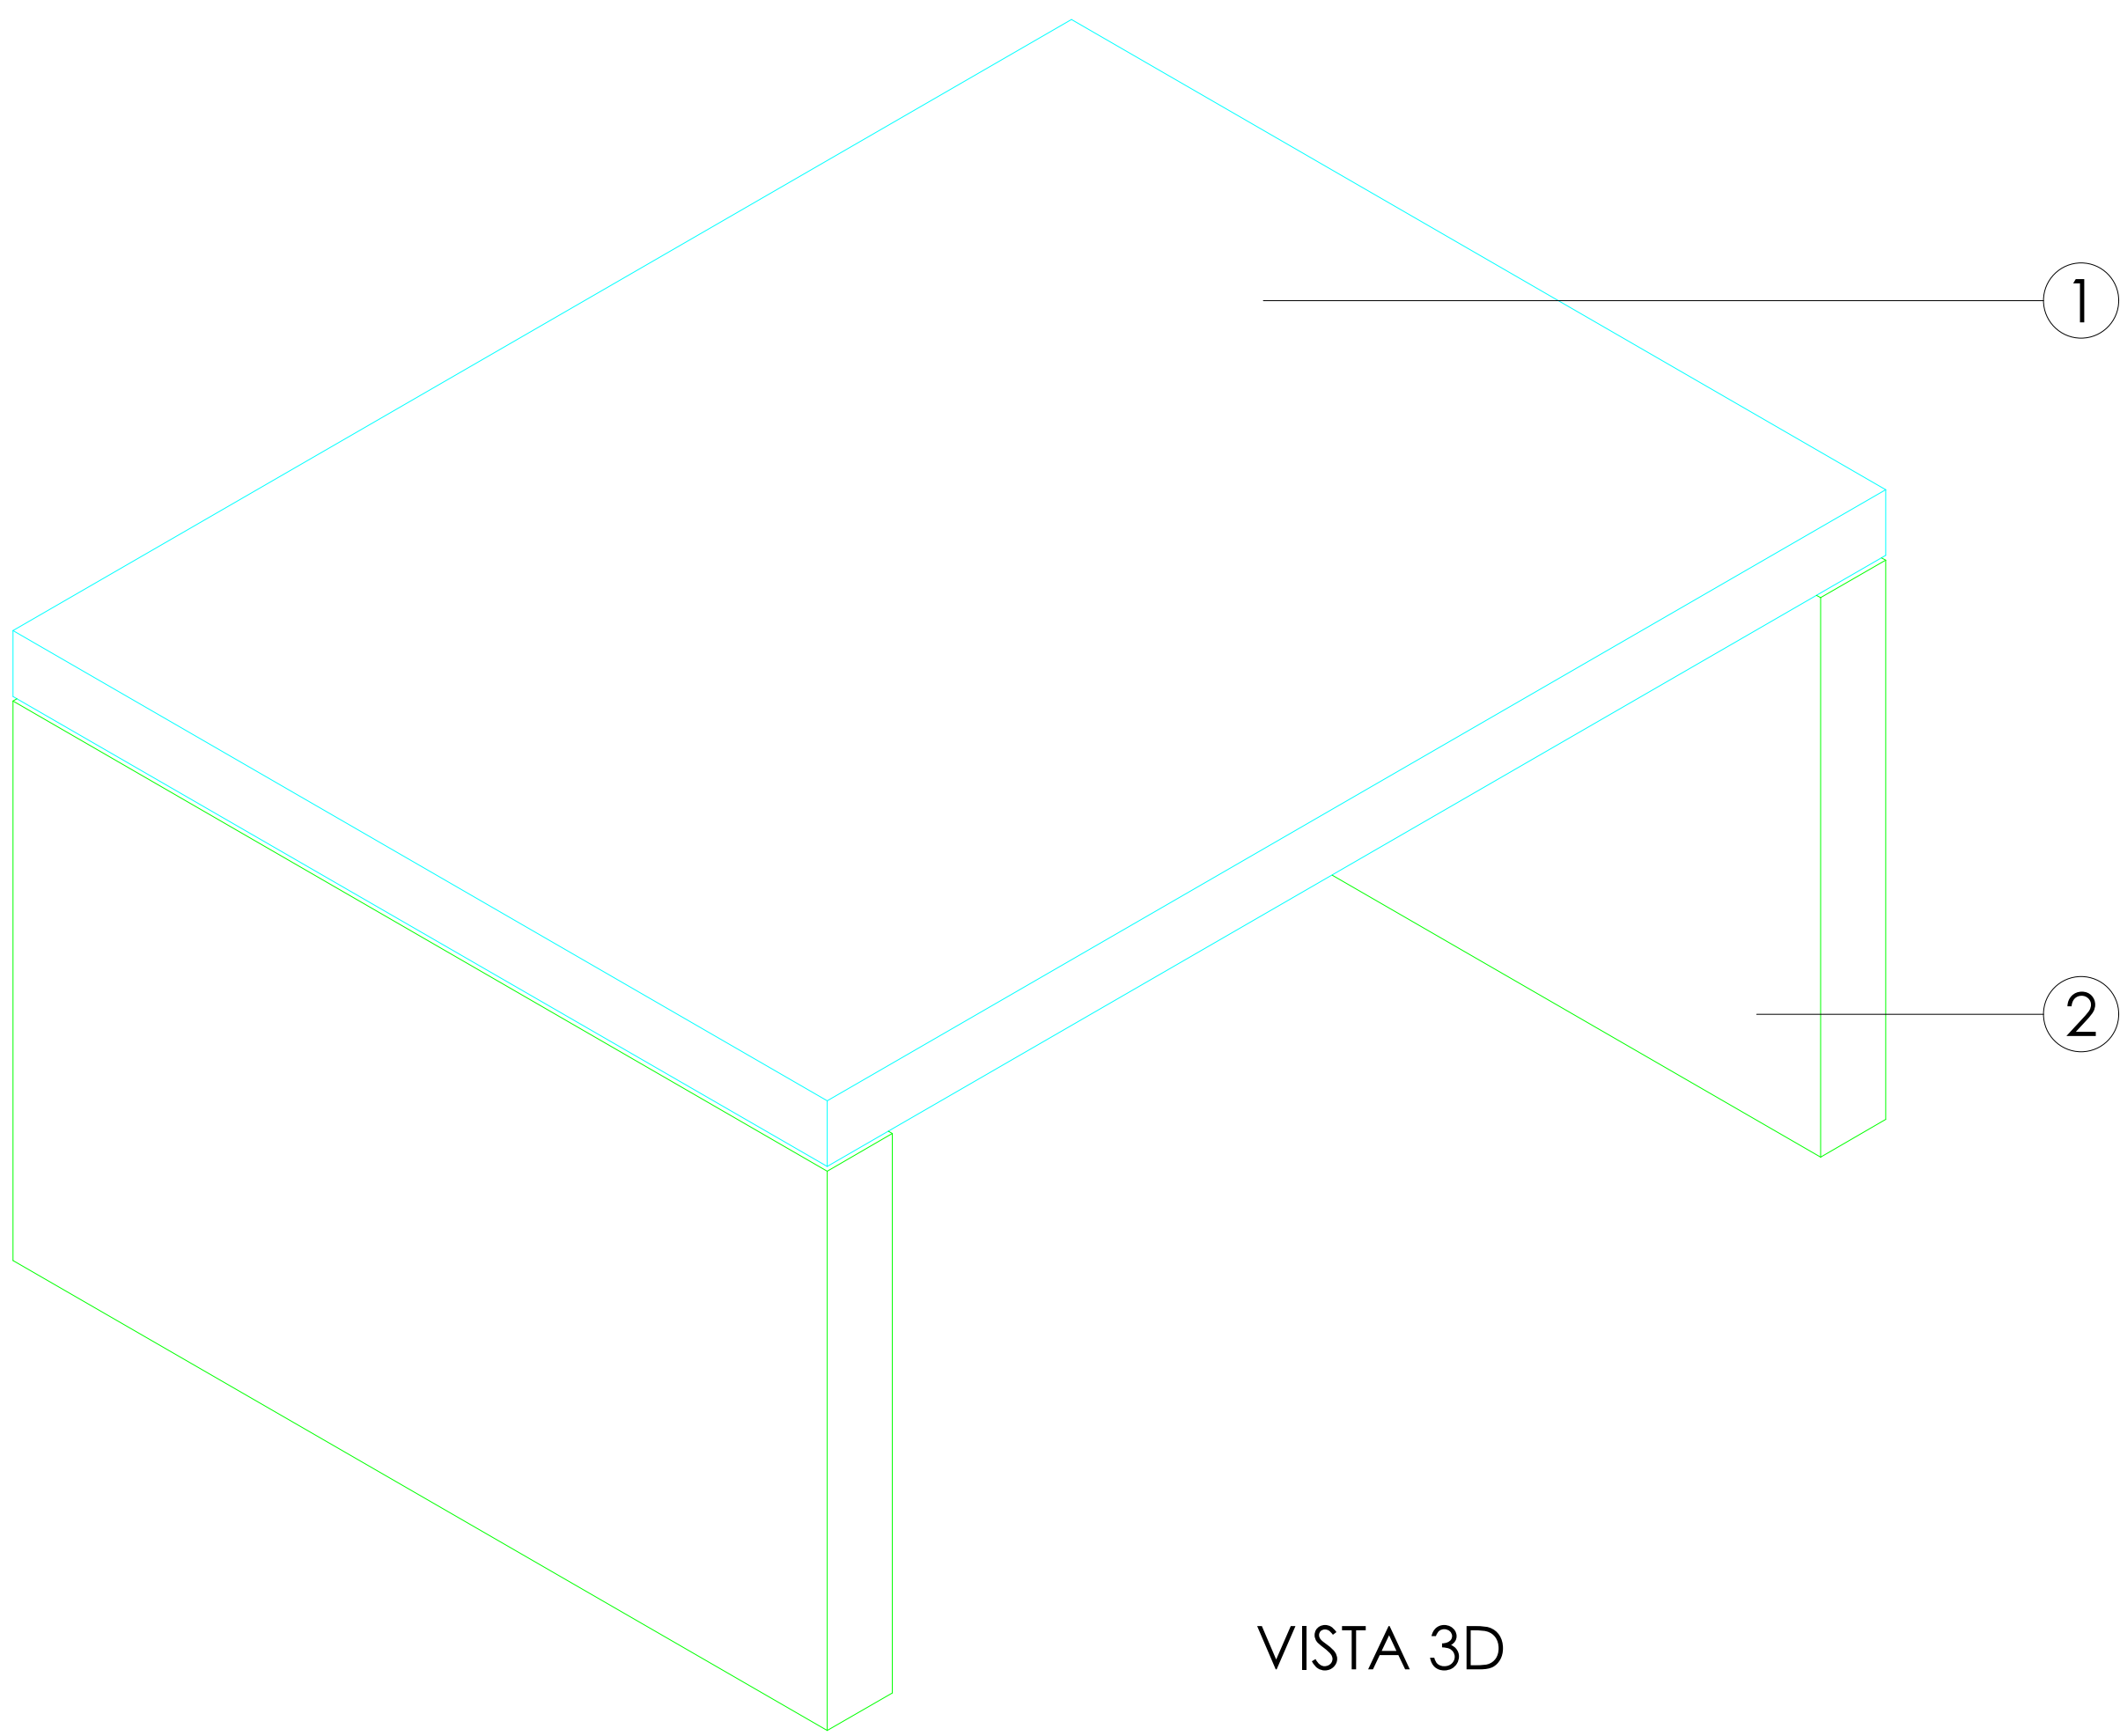

VISTA 3D