



ACABADOS


- ① ACERO INOX SATINADO ESTANDAR. REF 2202

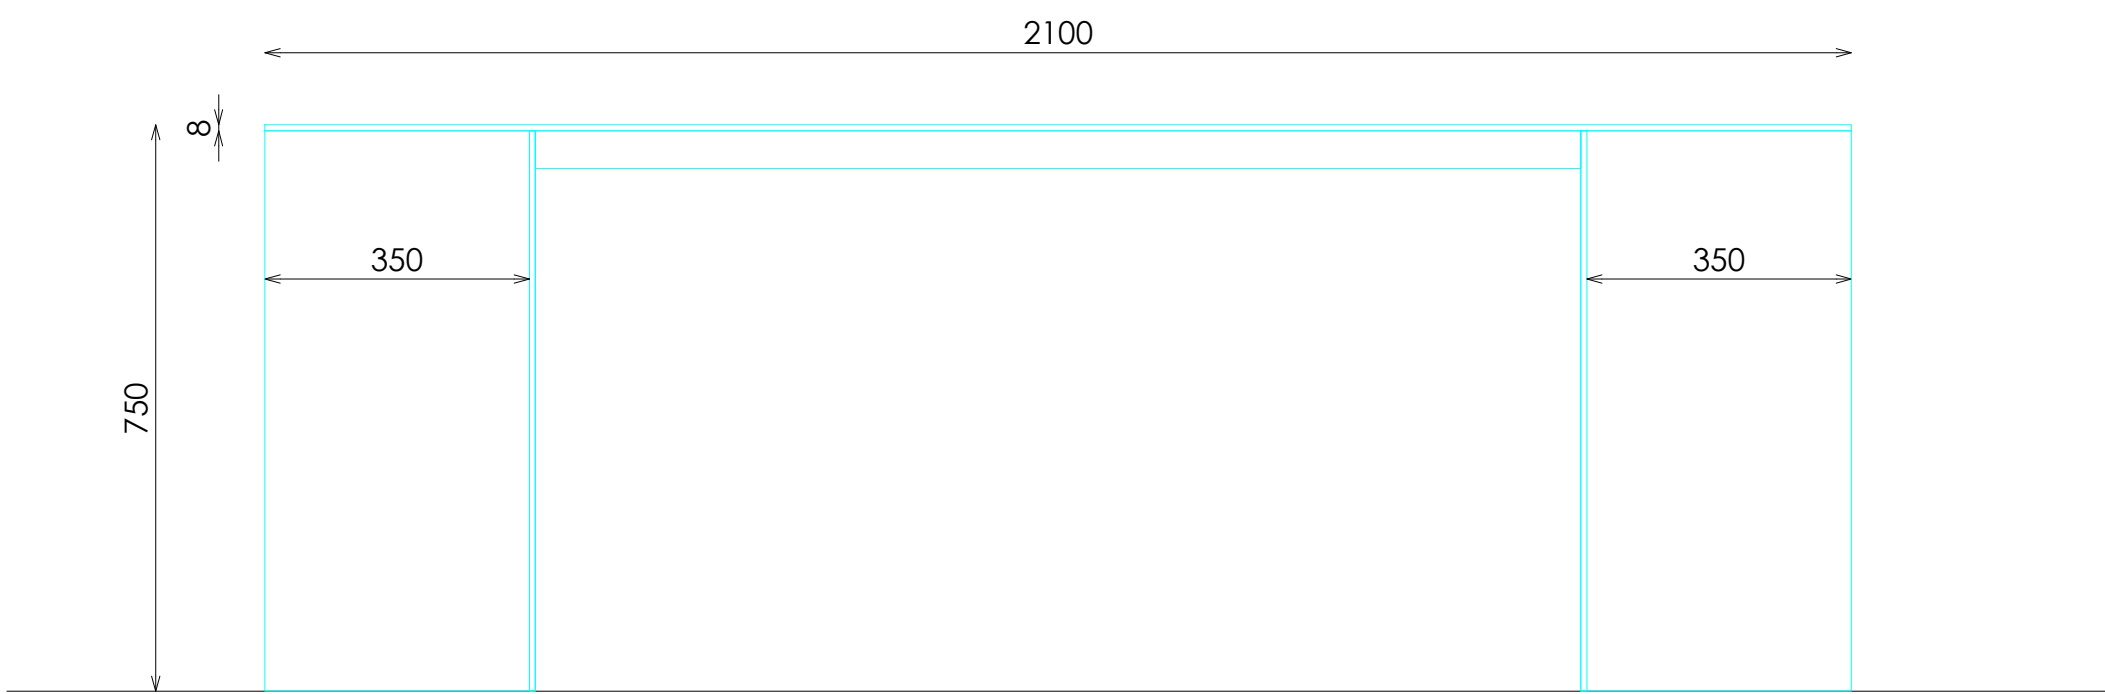


ALZADO FRONTAL

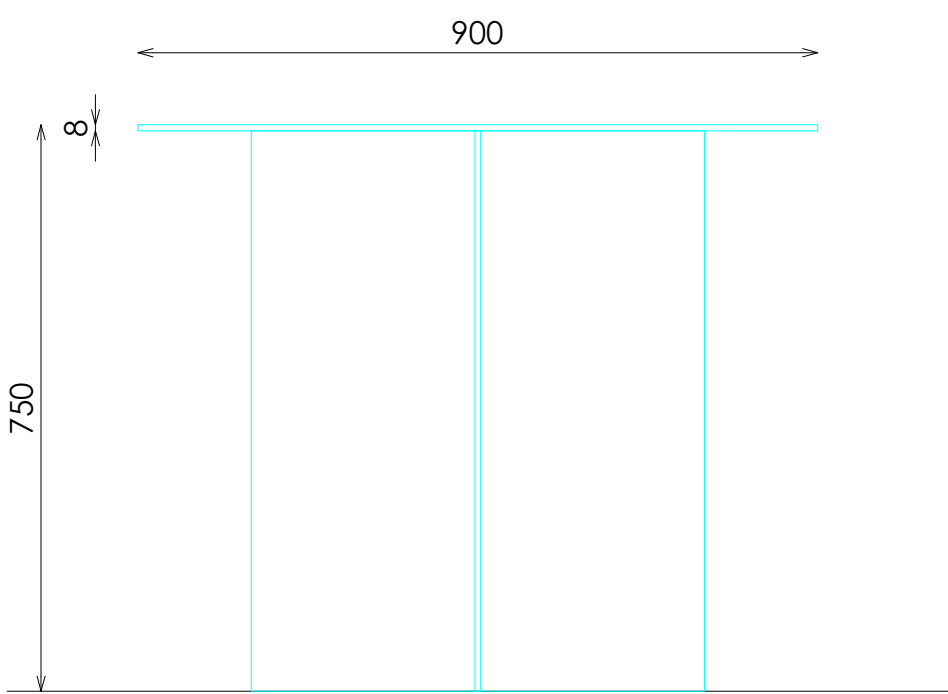


ALZADO LATERAL

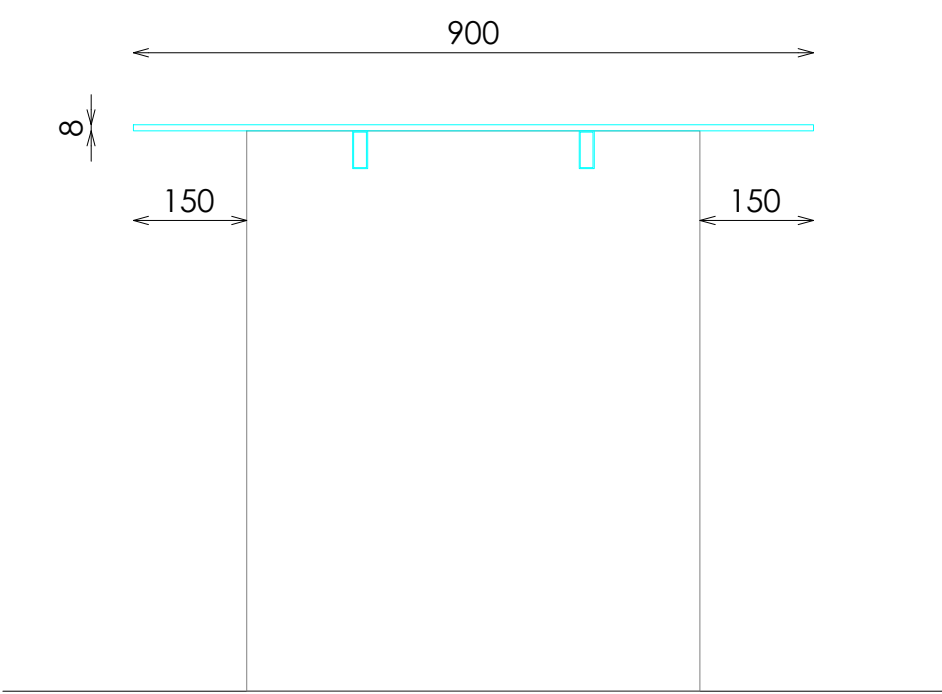

SECCIÓN

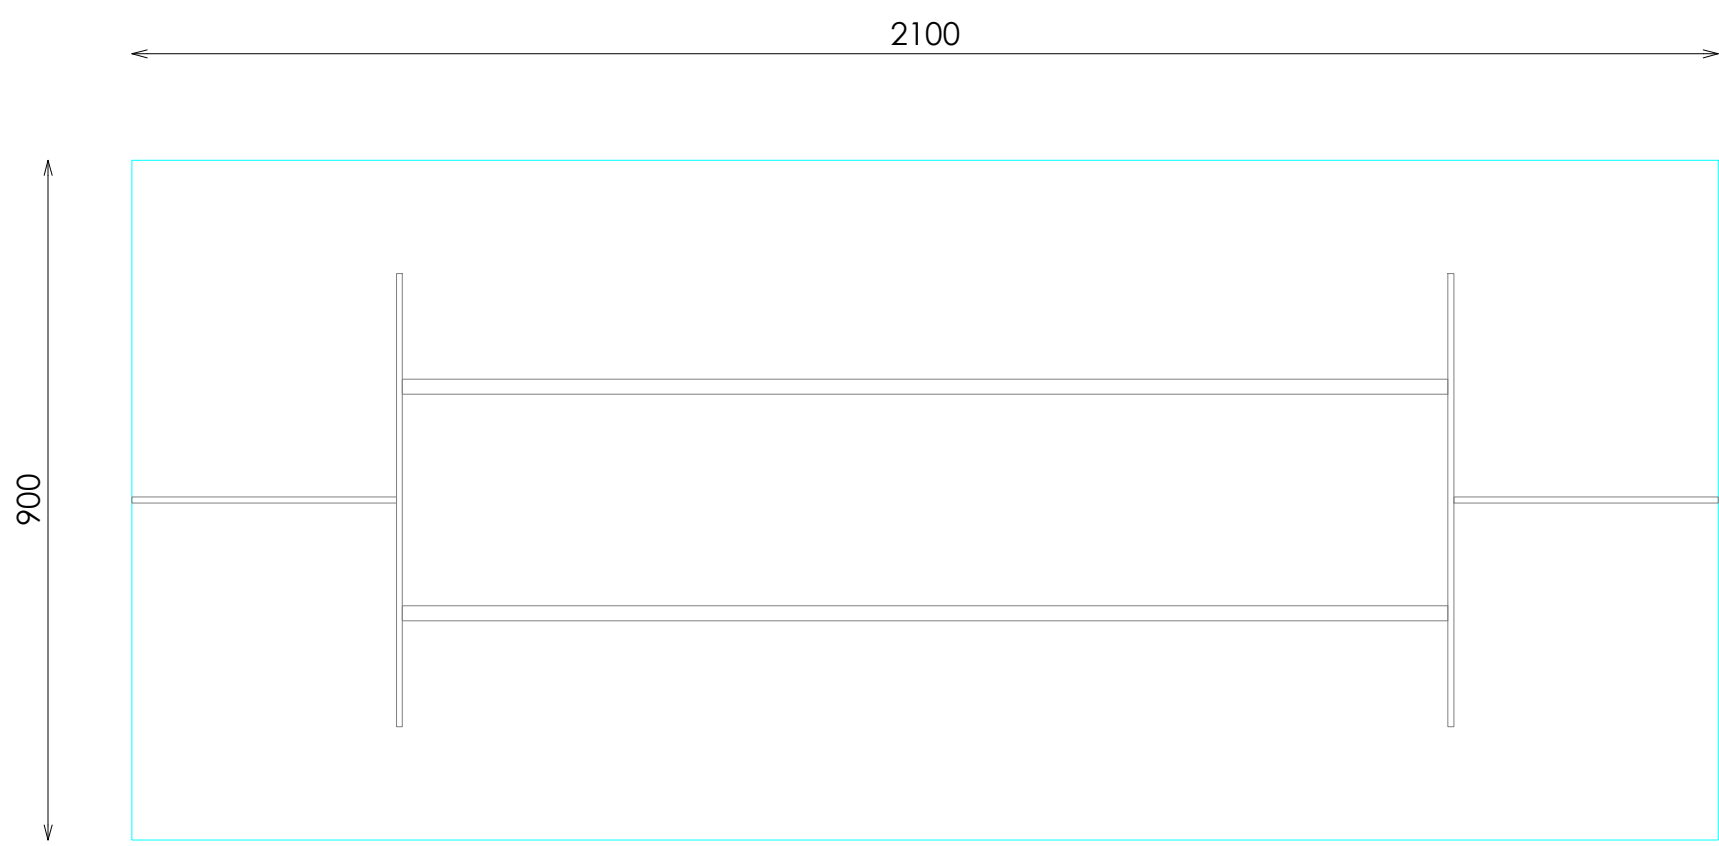

PLANTA

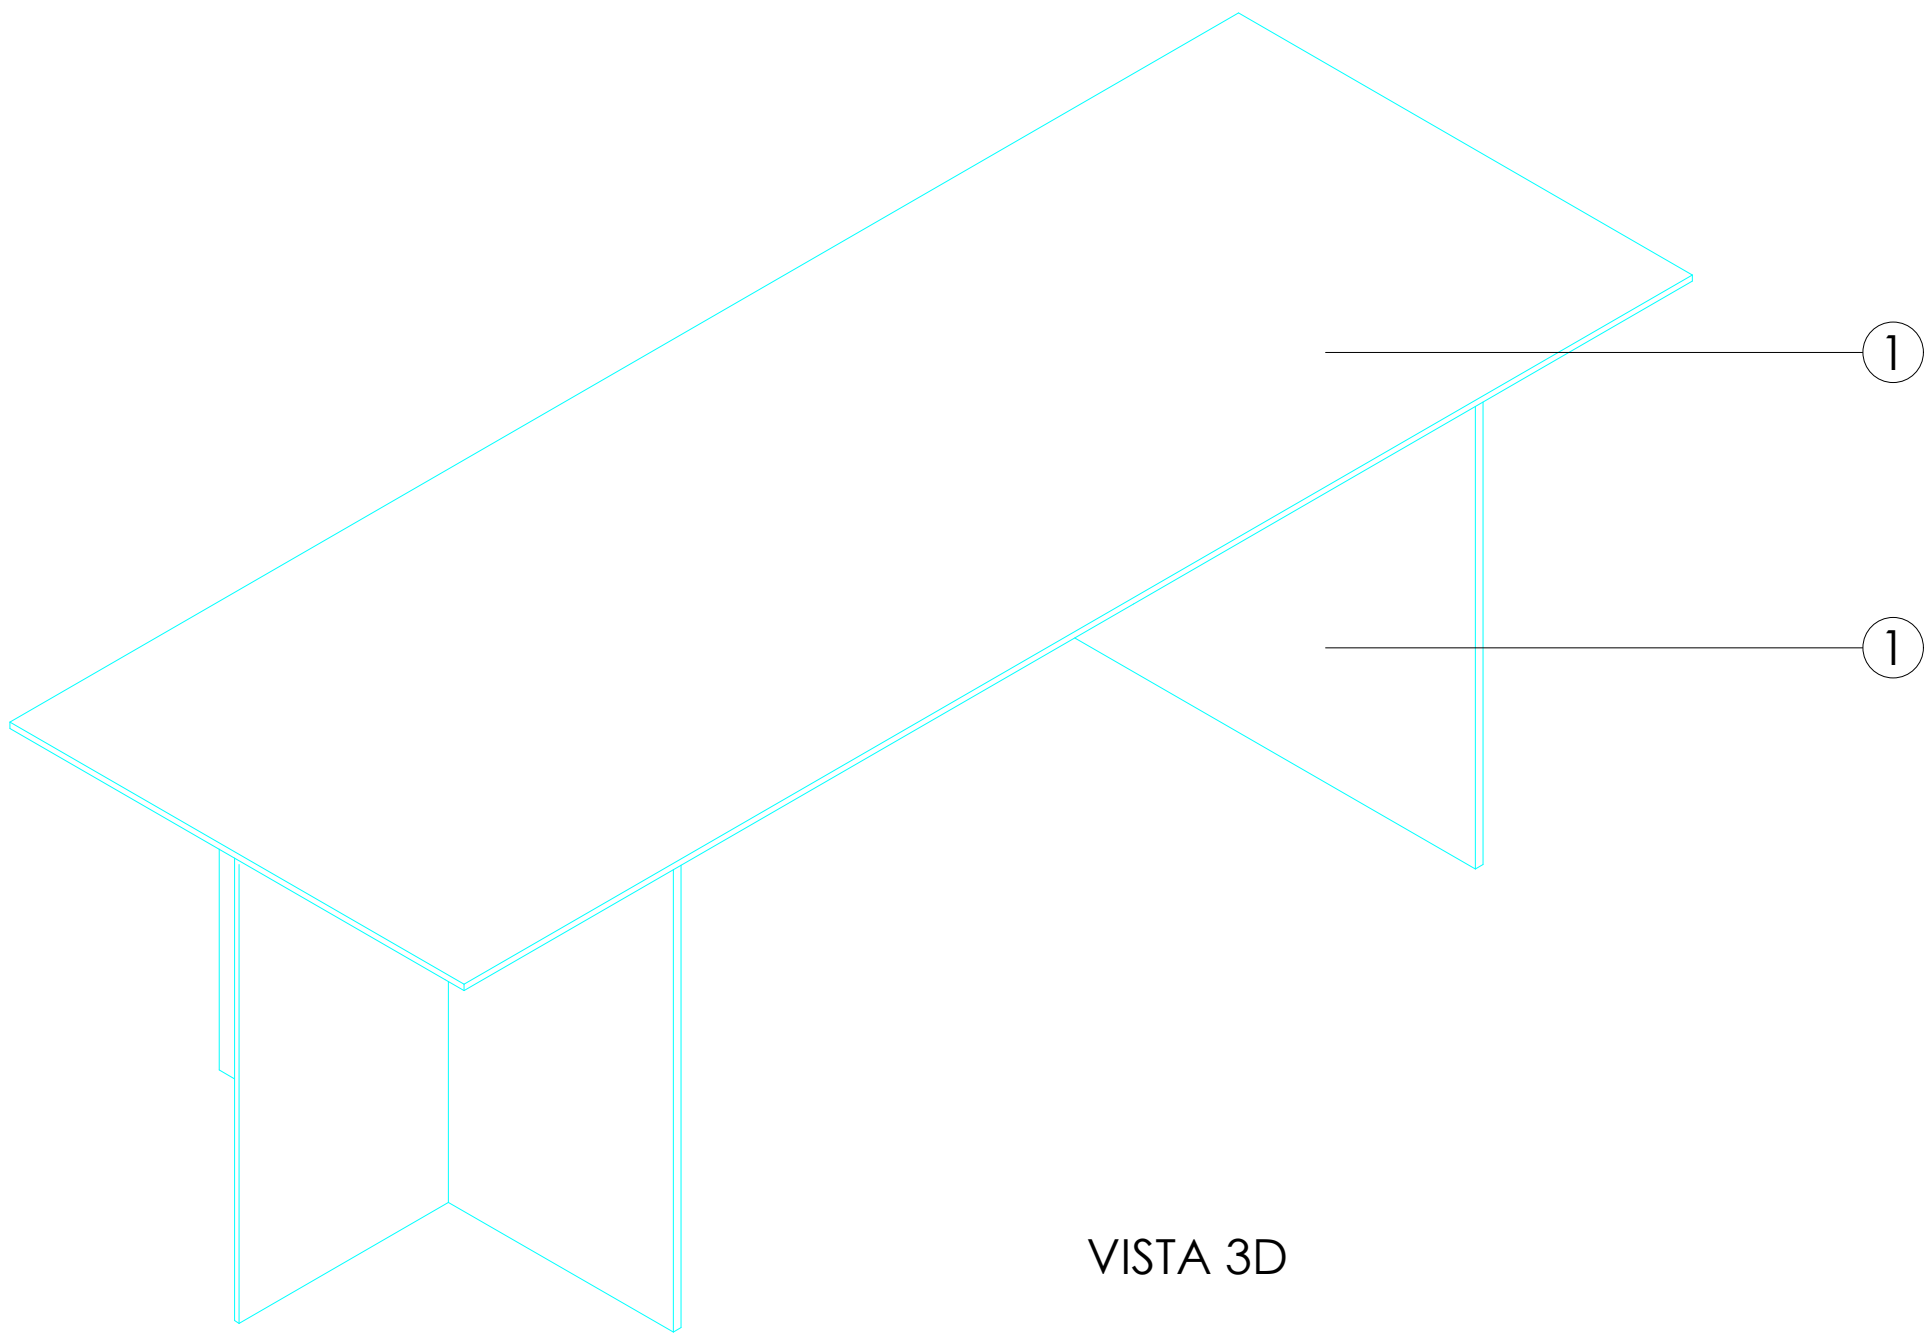

VISTA 3D