



ACABADOS

- ① METAL ACABADO NEGRO ADAPTA RX-9842-XW. REF 2208
- ② ROBLE NATURAL PICAVIA. REF 2201

*NOTA: BASE CON CONTERAS DE PLASTICO NEGRO


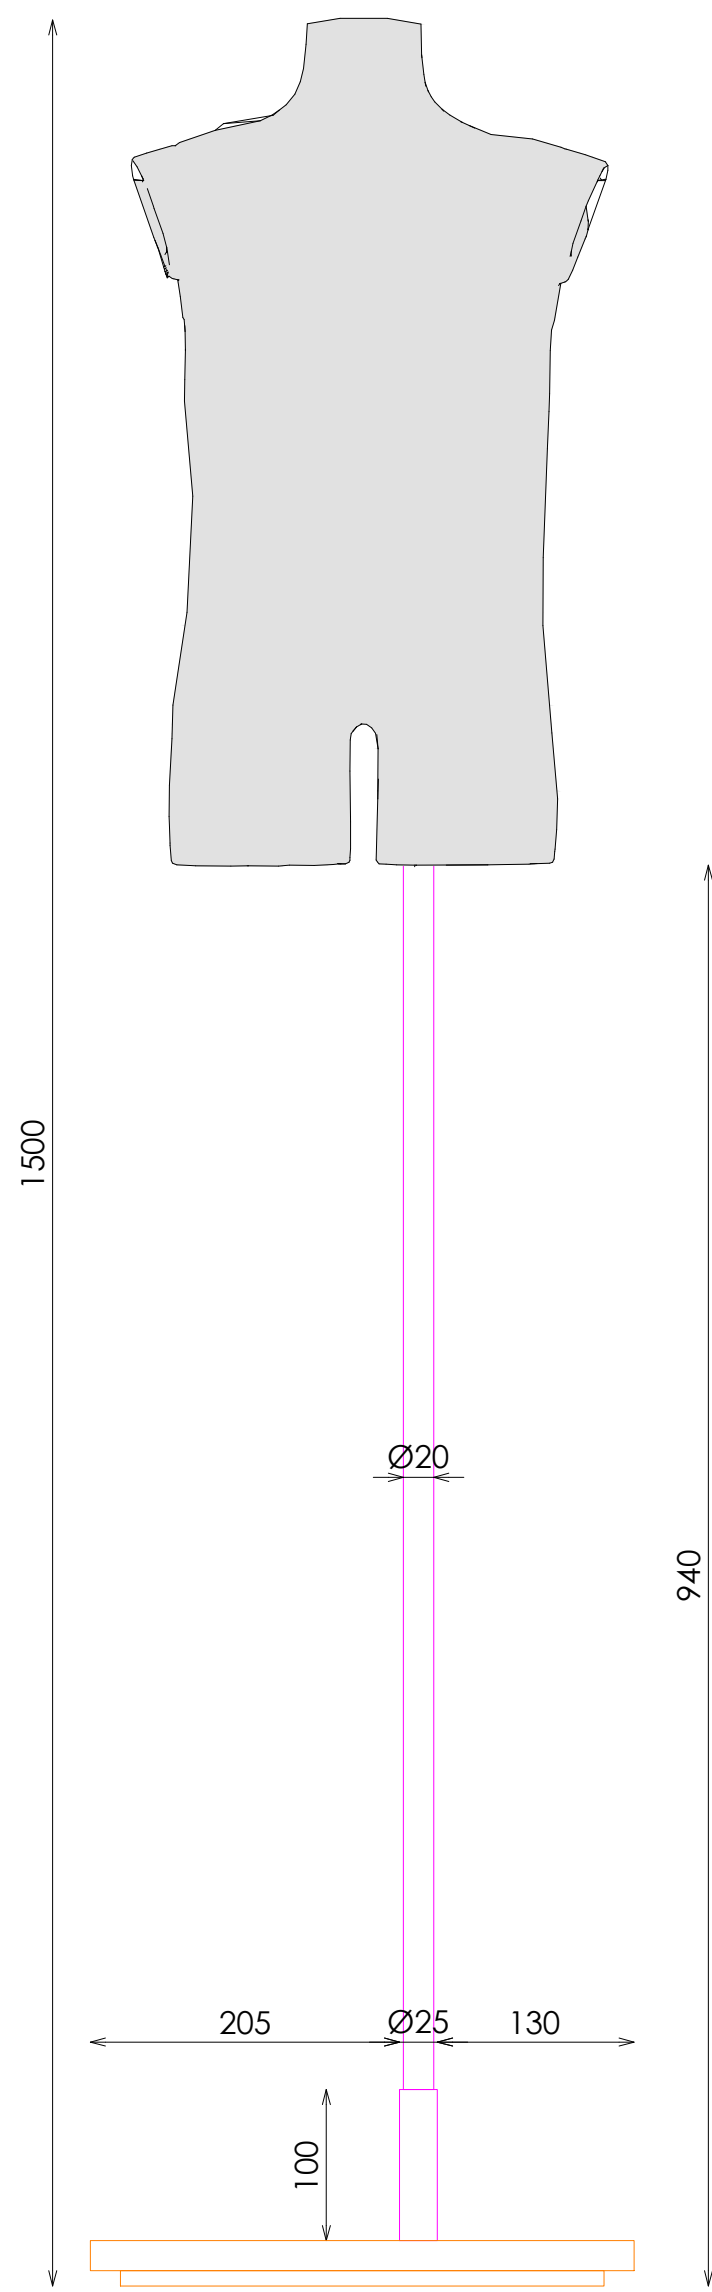


ALZADO FRONTAL

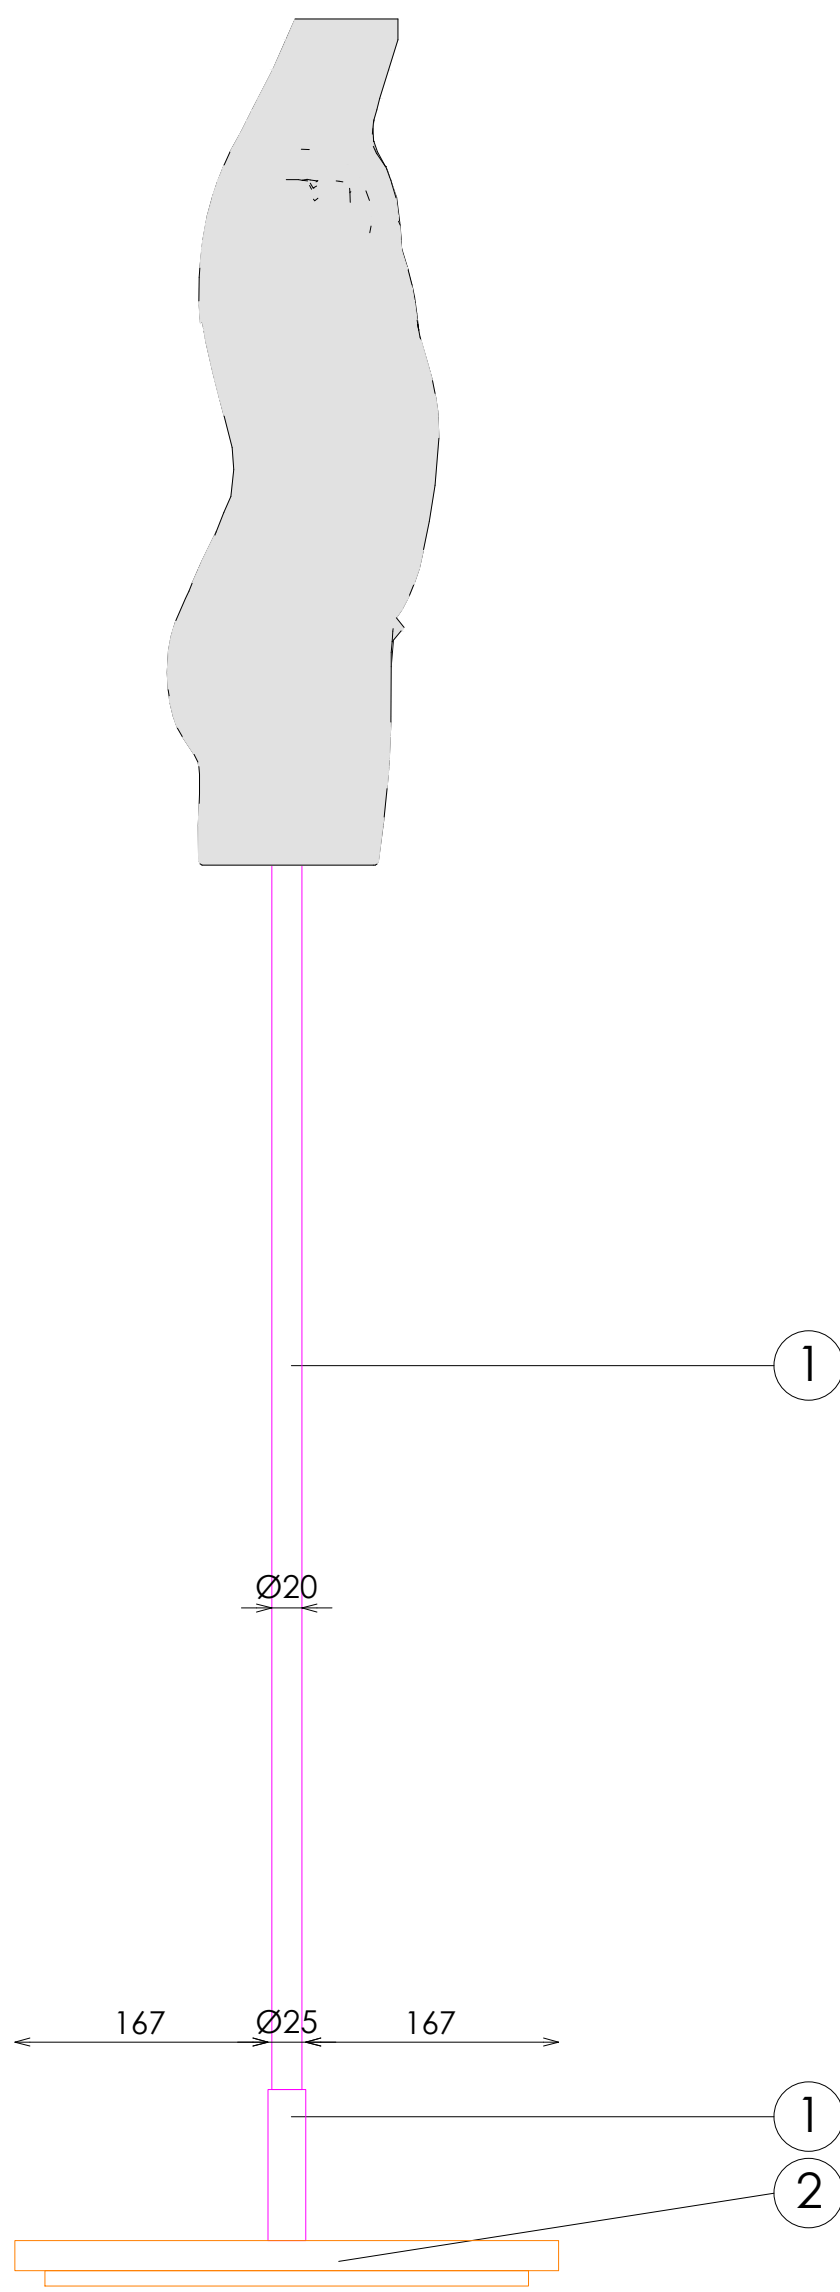

ALZADO LATERAL

DETALLE TARIMA

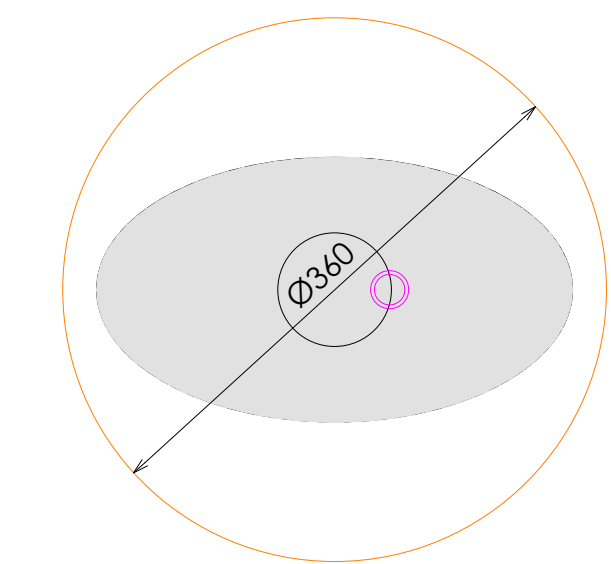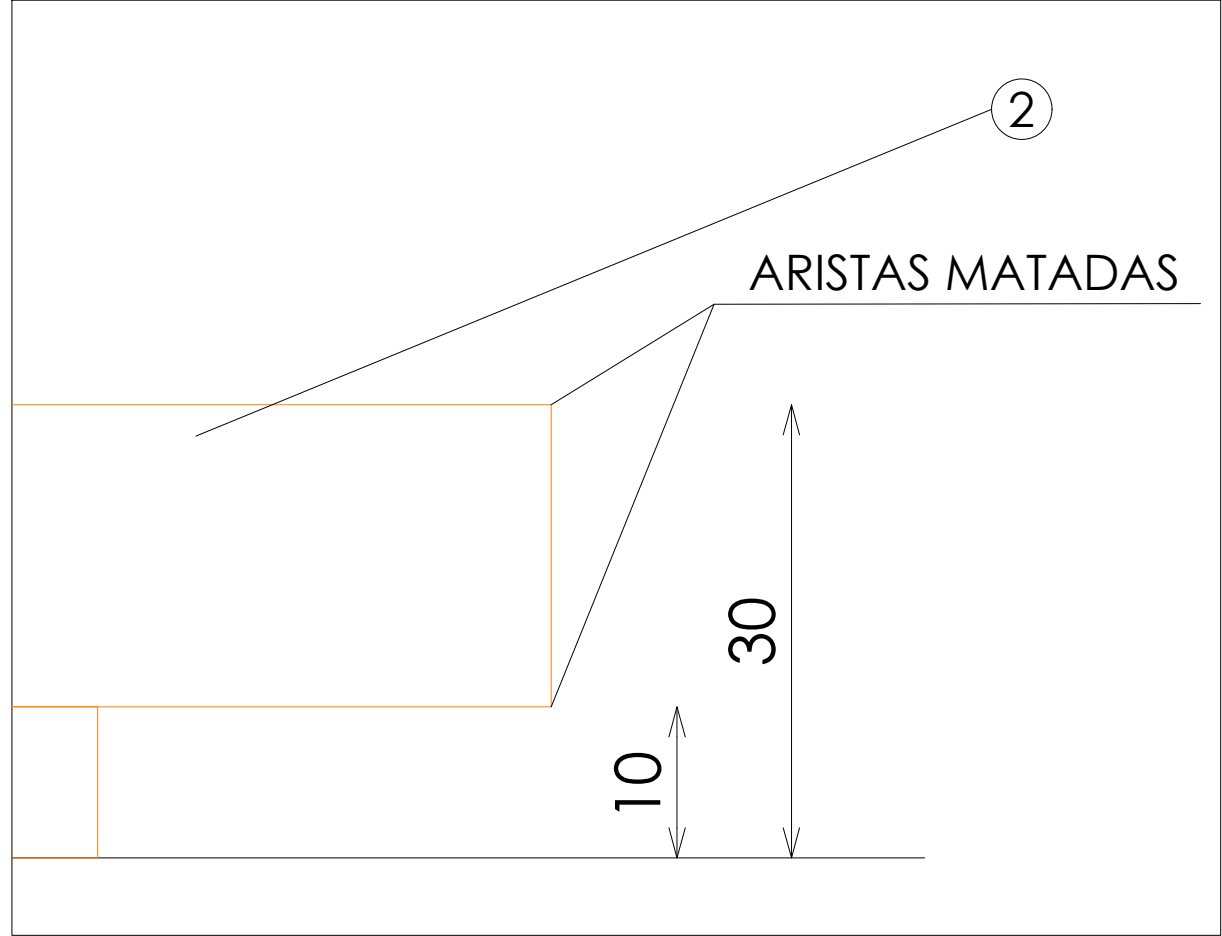

PLANTA