



ACABADOS




- ① METAL ACABADO NEGRO ADAPTA RX-9842-XW. REF 2208
- ② ROBLE NATURAL PICAVIA REF. 2201

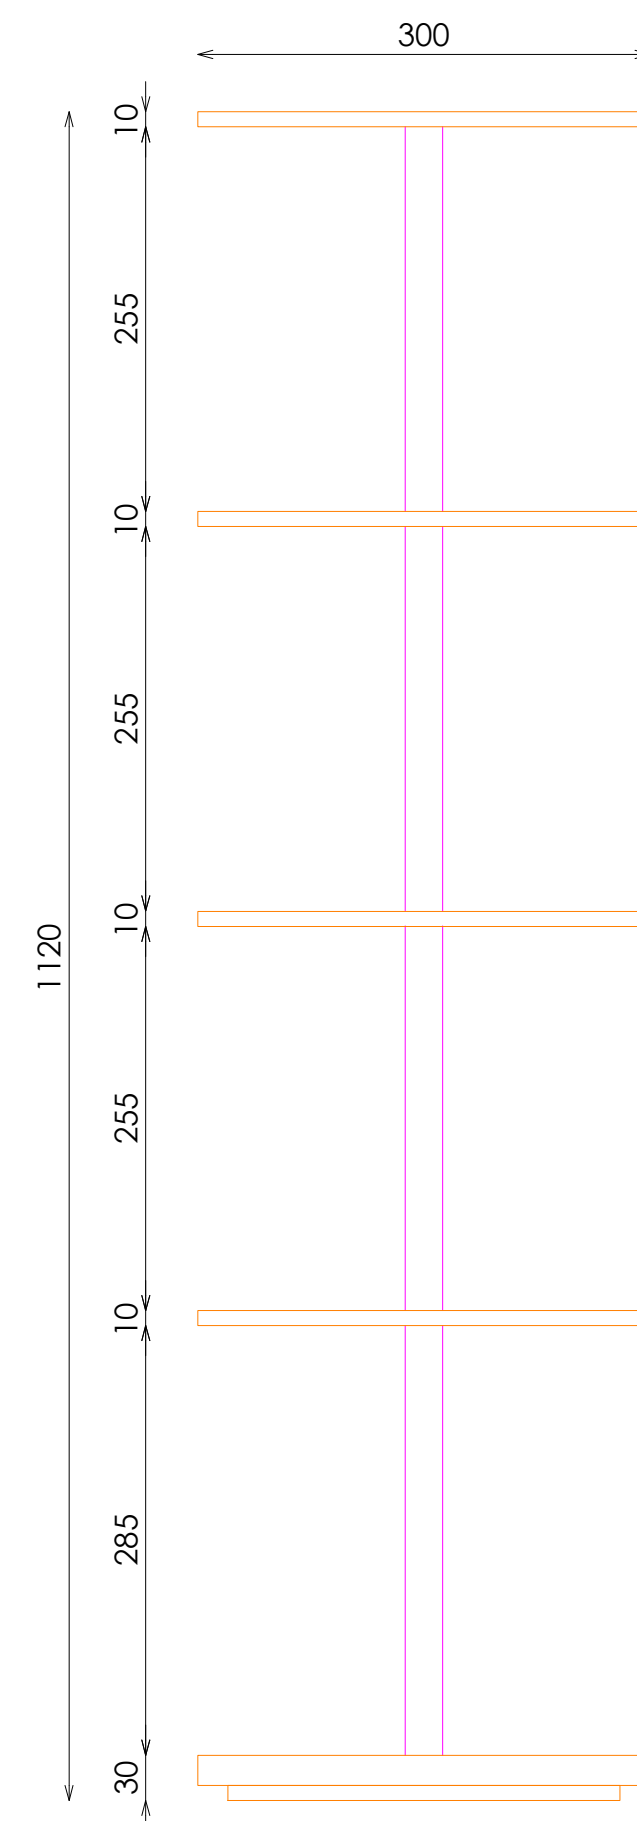

ALZADO

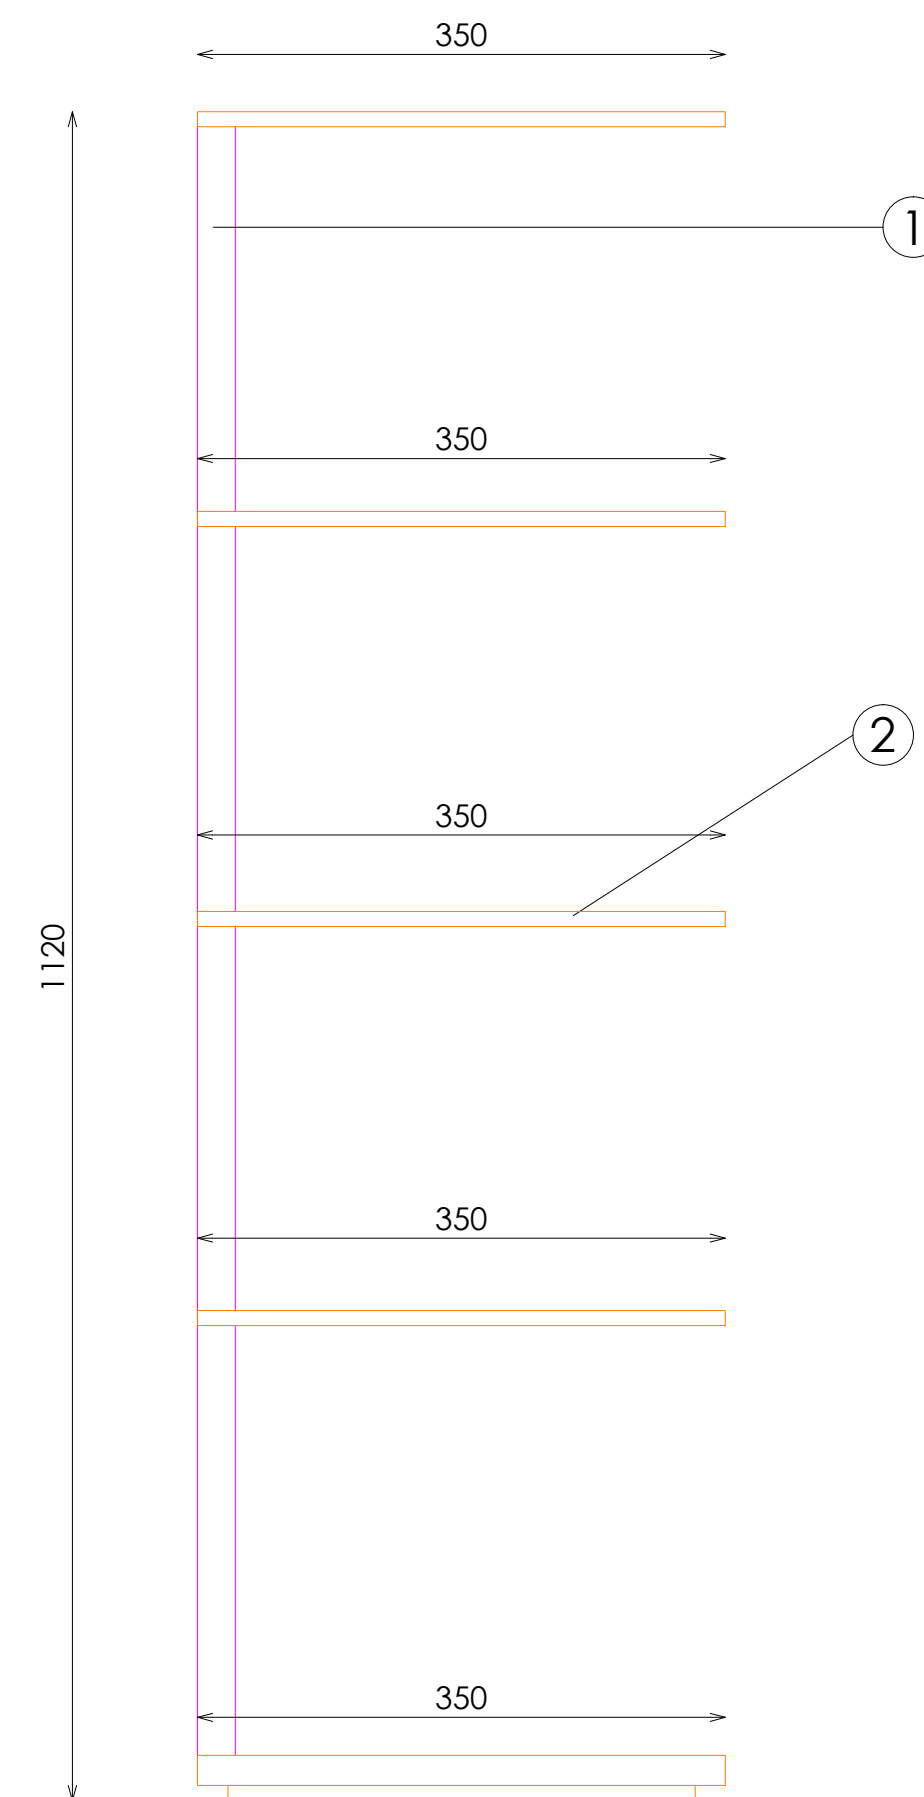

ALZADO LATERAL

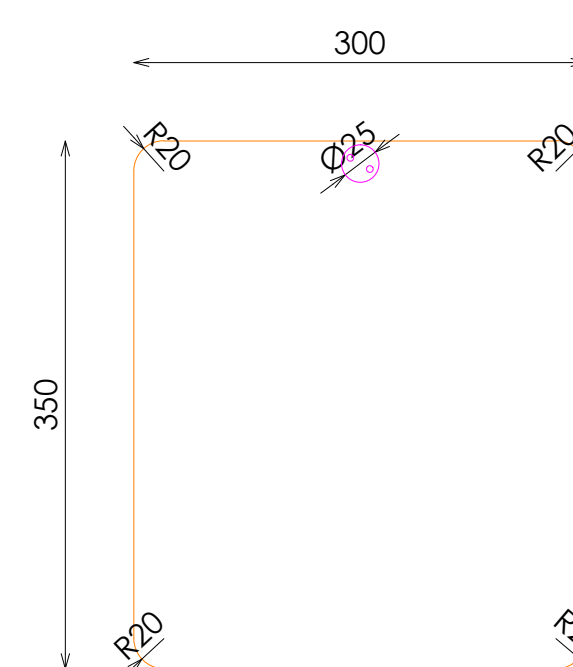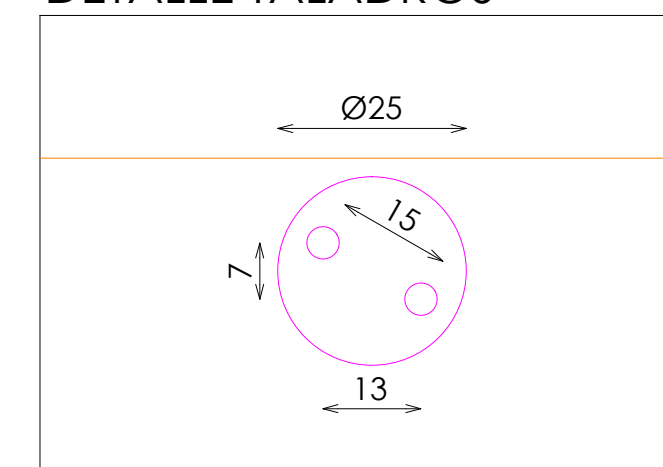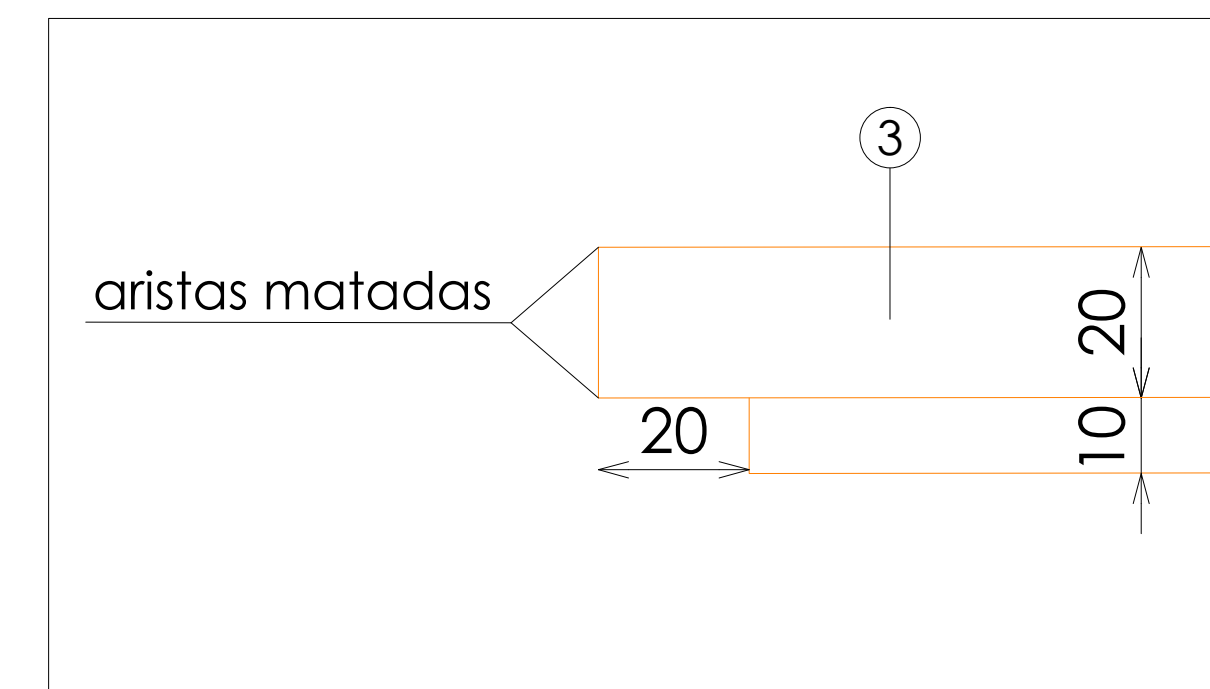

PLANTA