



ACABADOS

- 1
- ROBLE NATURAL PICA VIA. REF 2201+ BARNIZ AOX 1018_25 (3 MANOS)
- 2
- METAL LACADO MATE RAL 9001


*NOTAS:
MATAR ARISTAS EN TODAS LAS JUNTAS (R 2 MM.)
BASE CON CONTERAS DE PLASTICO NEGRO

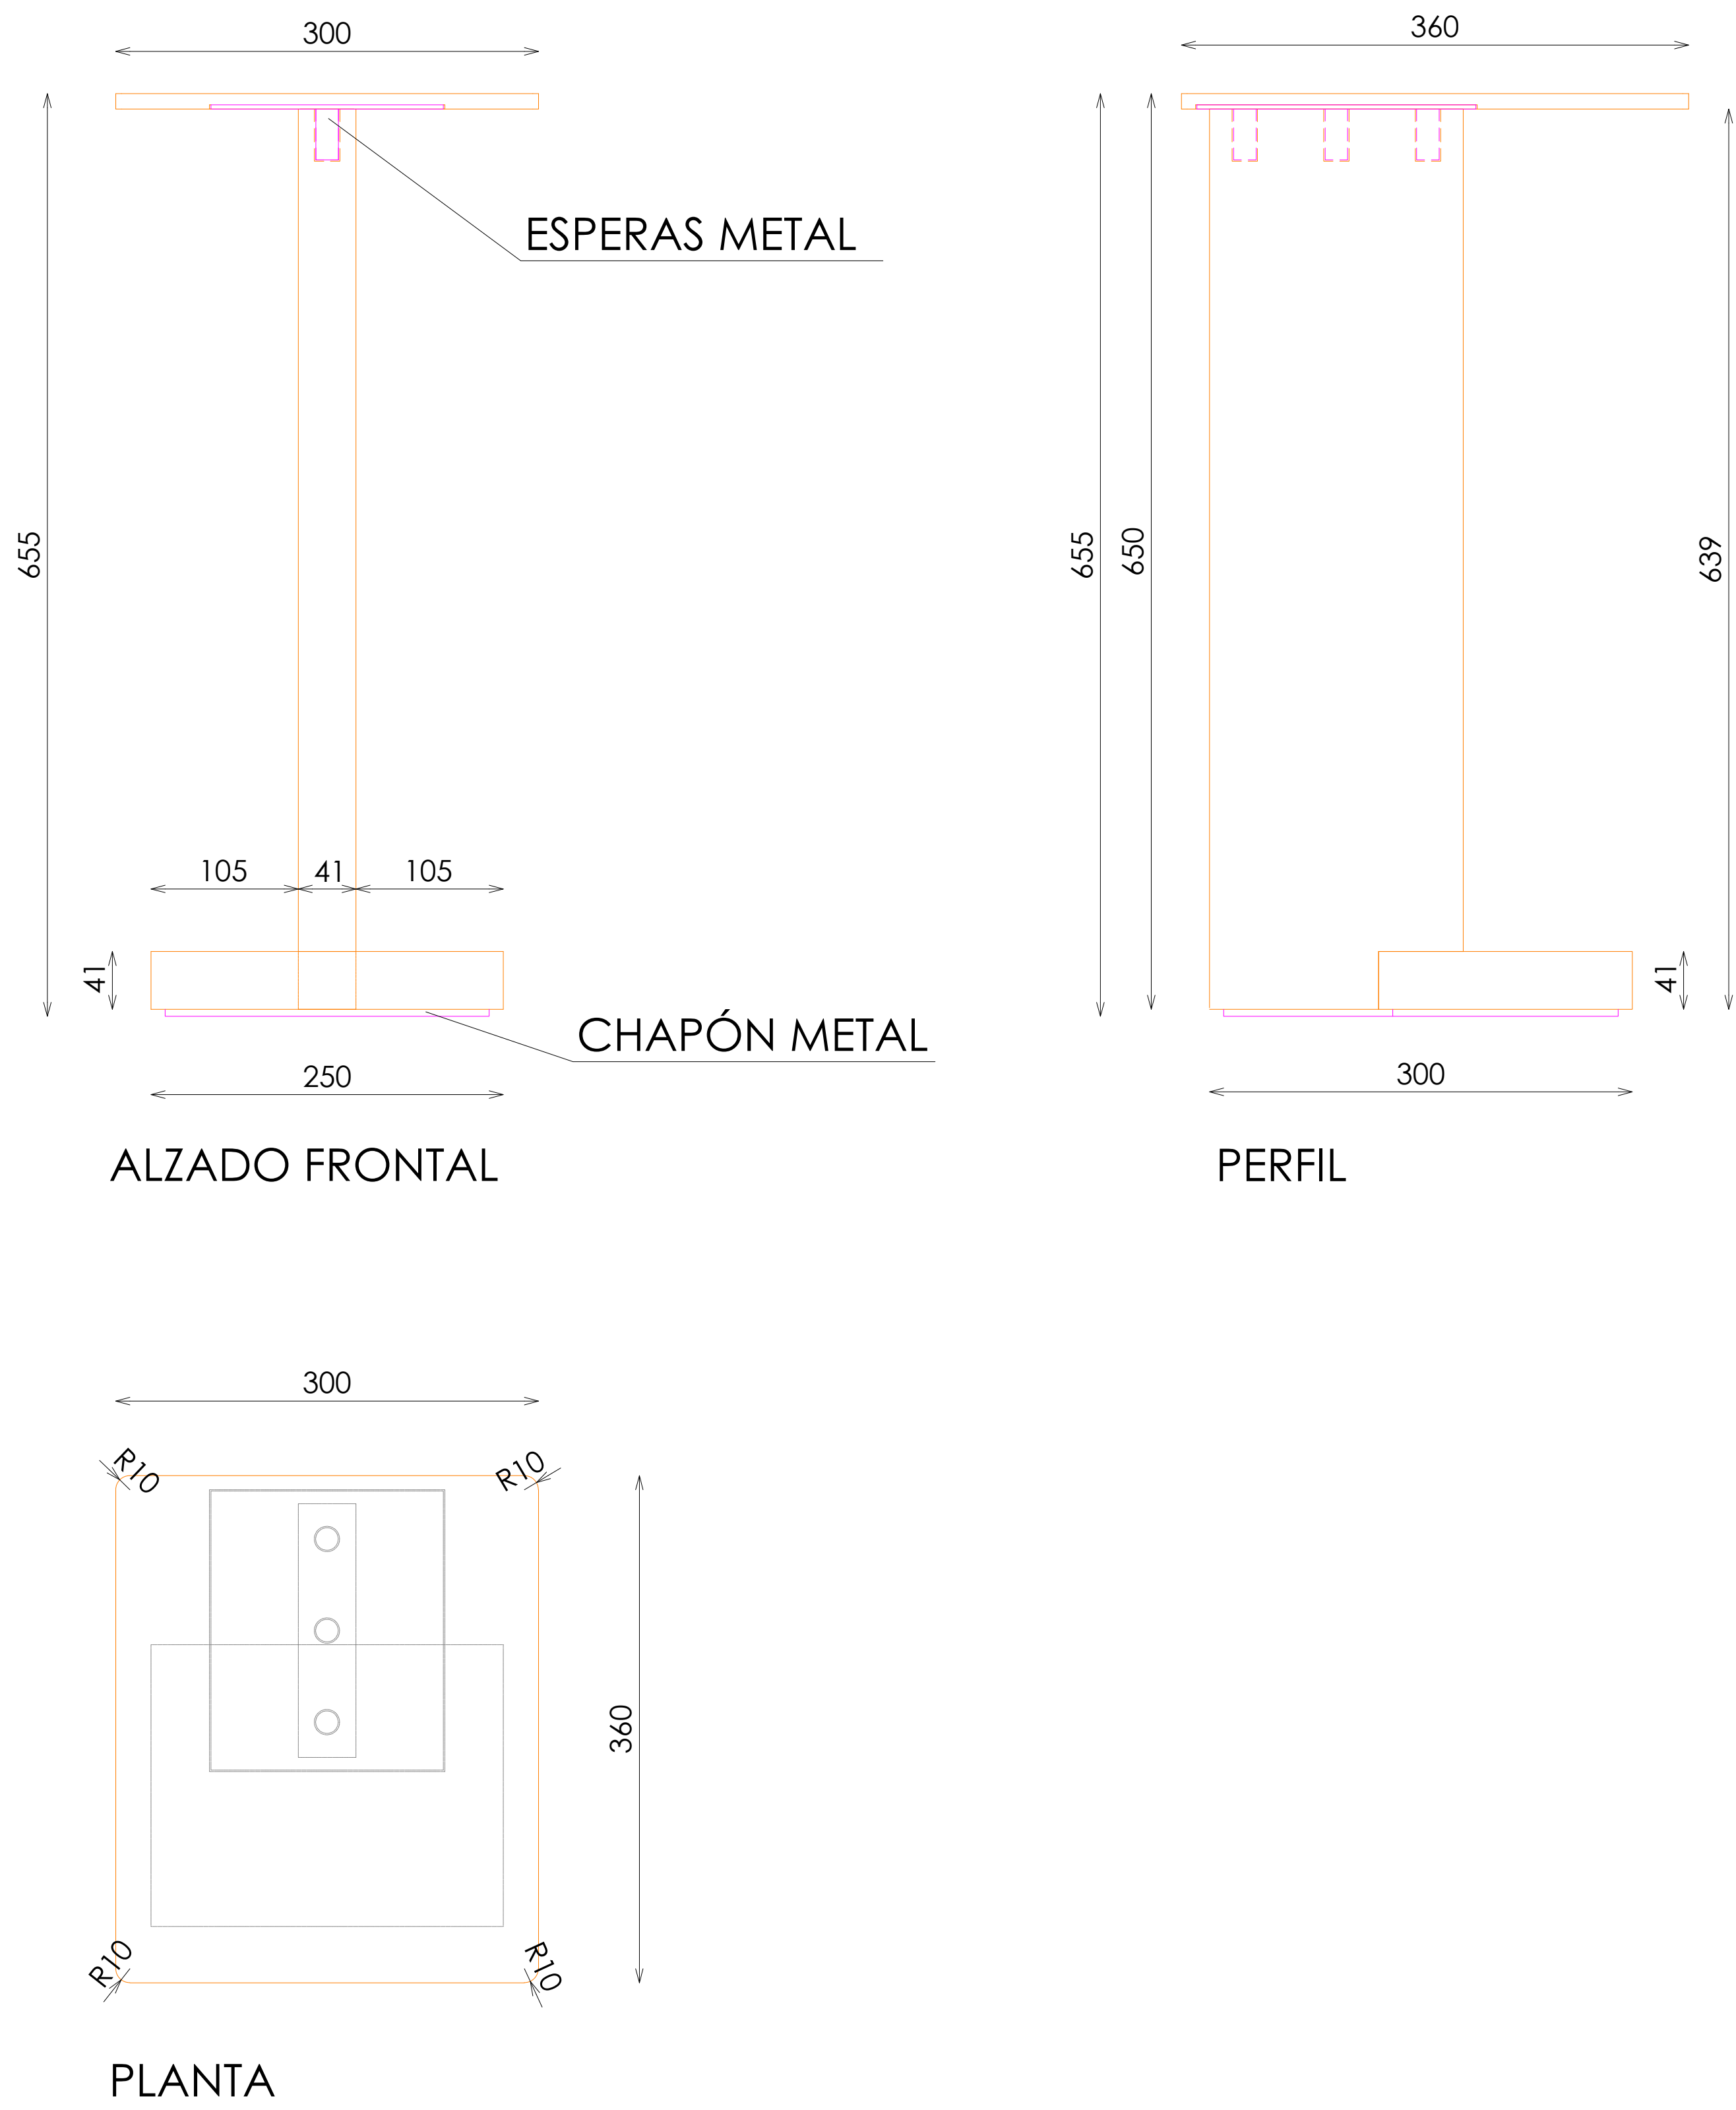


DETALLE TAPA SUPERIOR

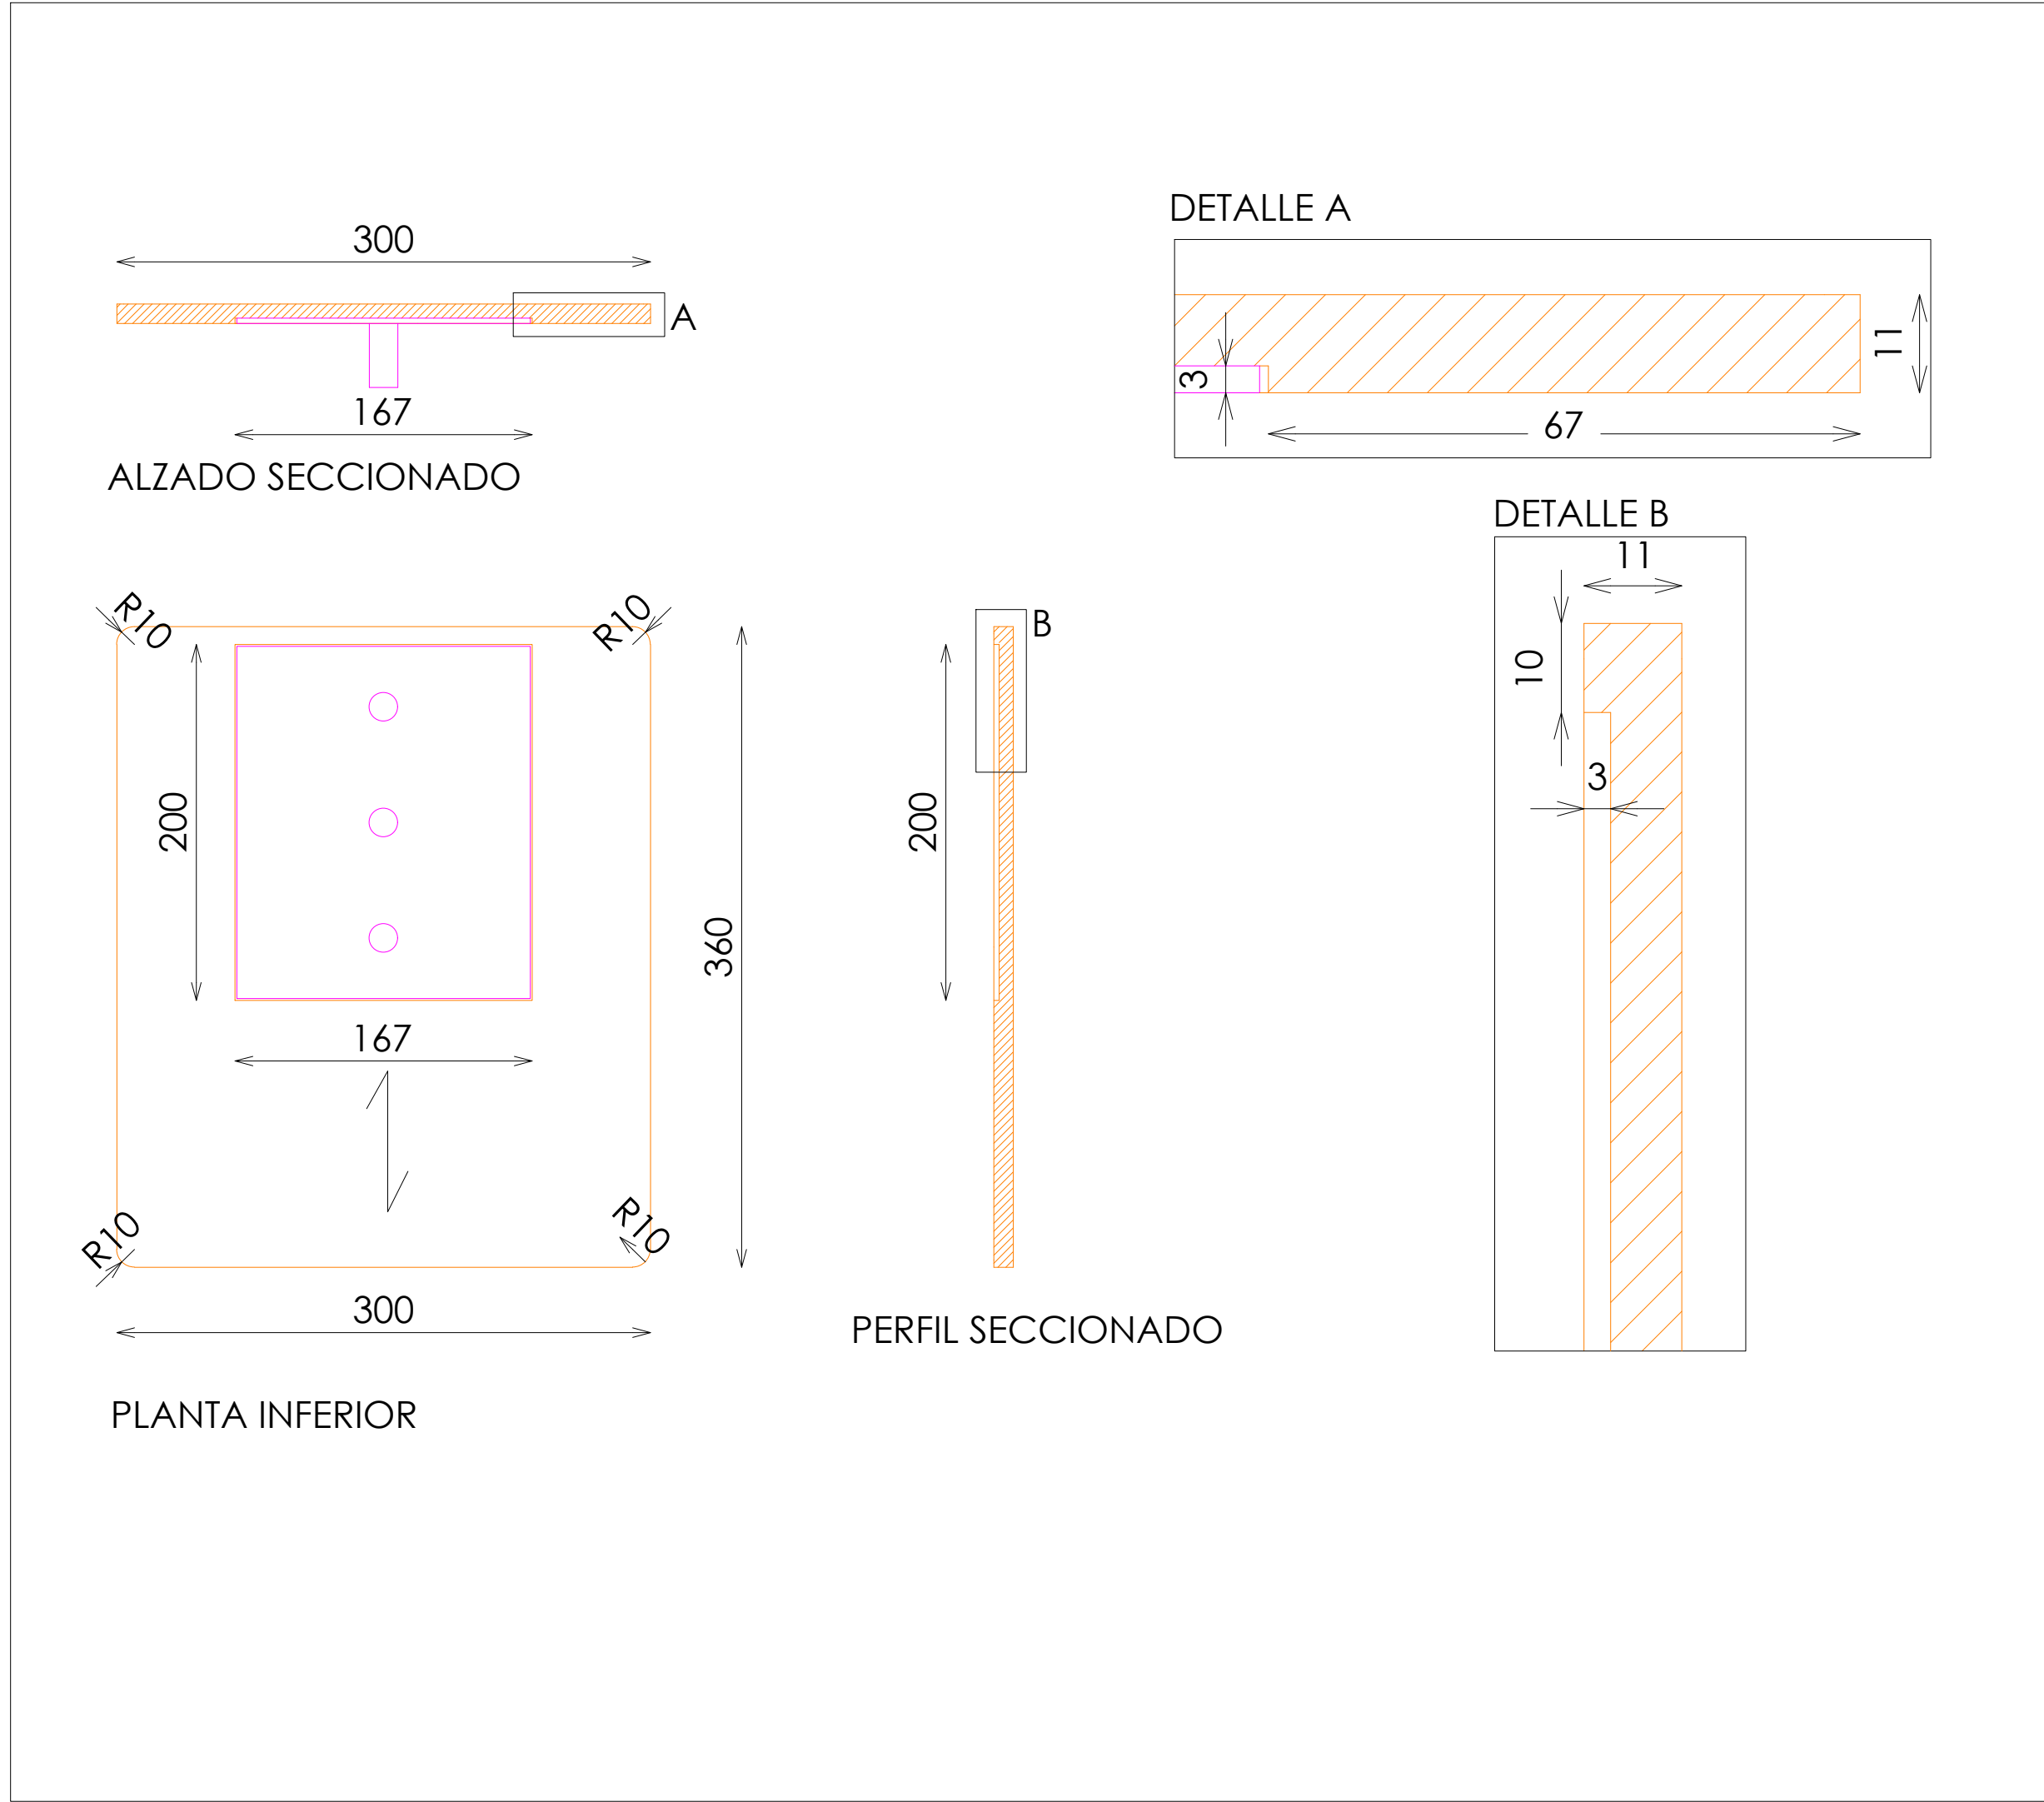


DETALLE PATA

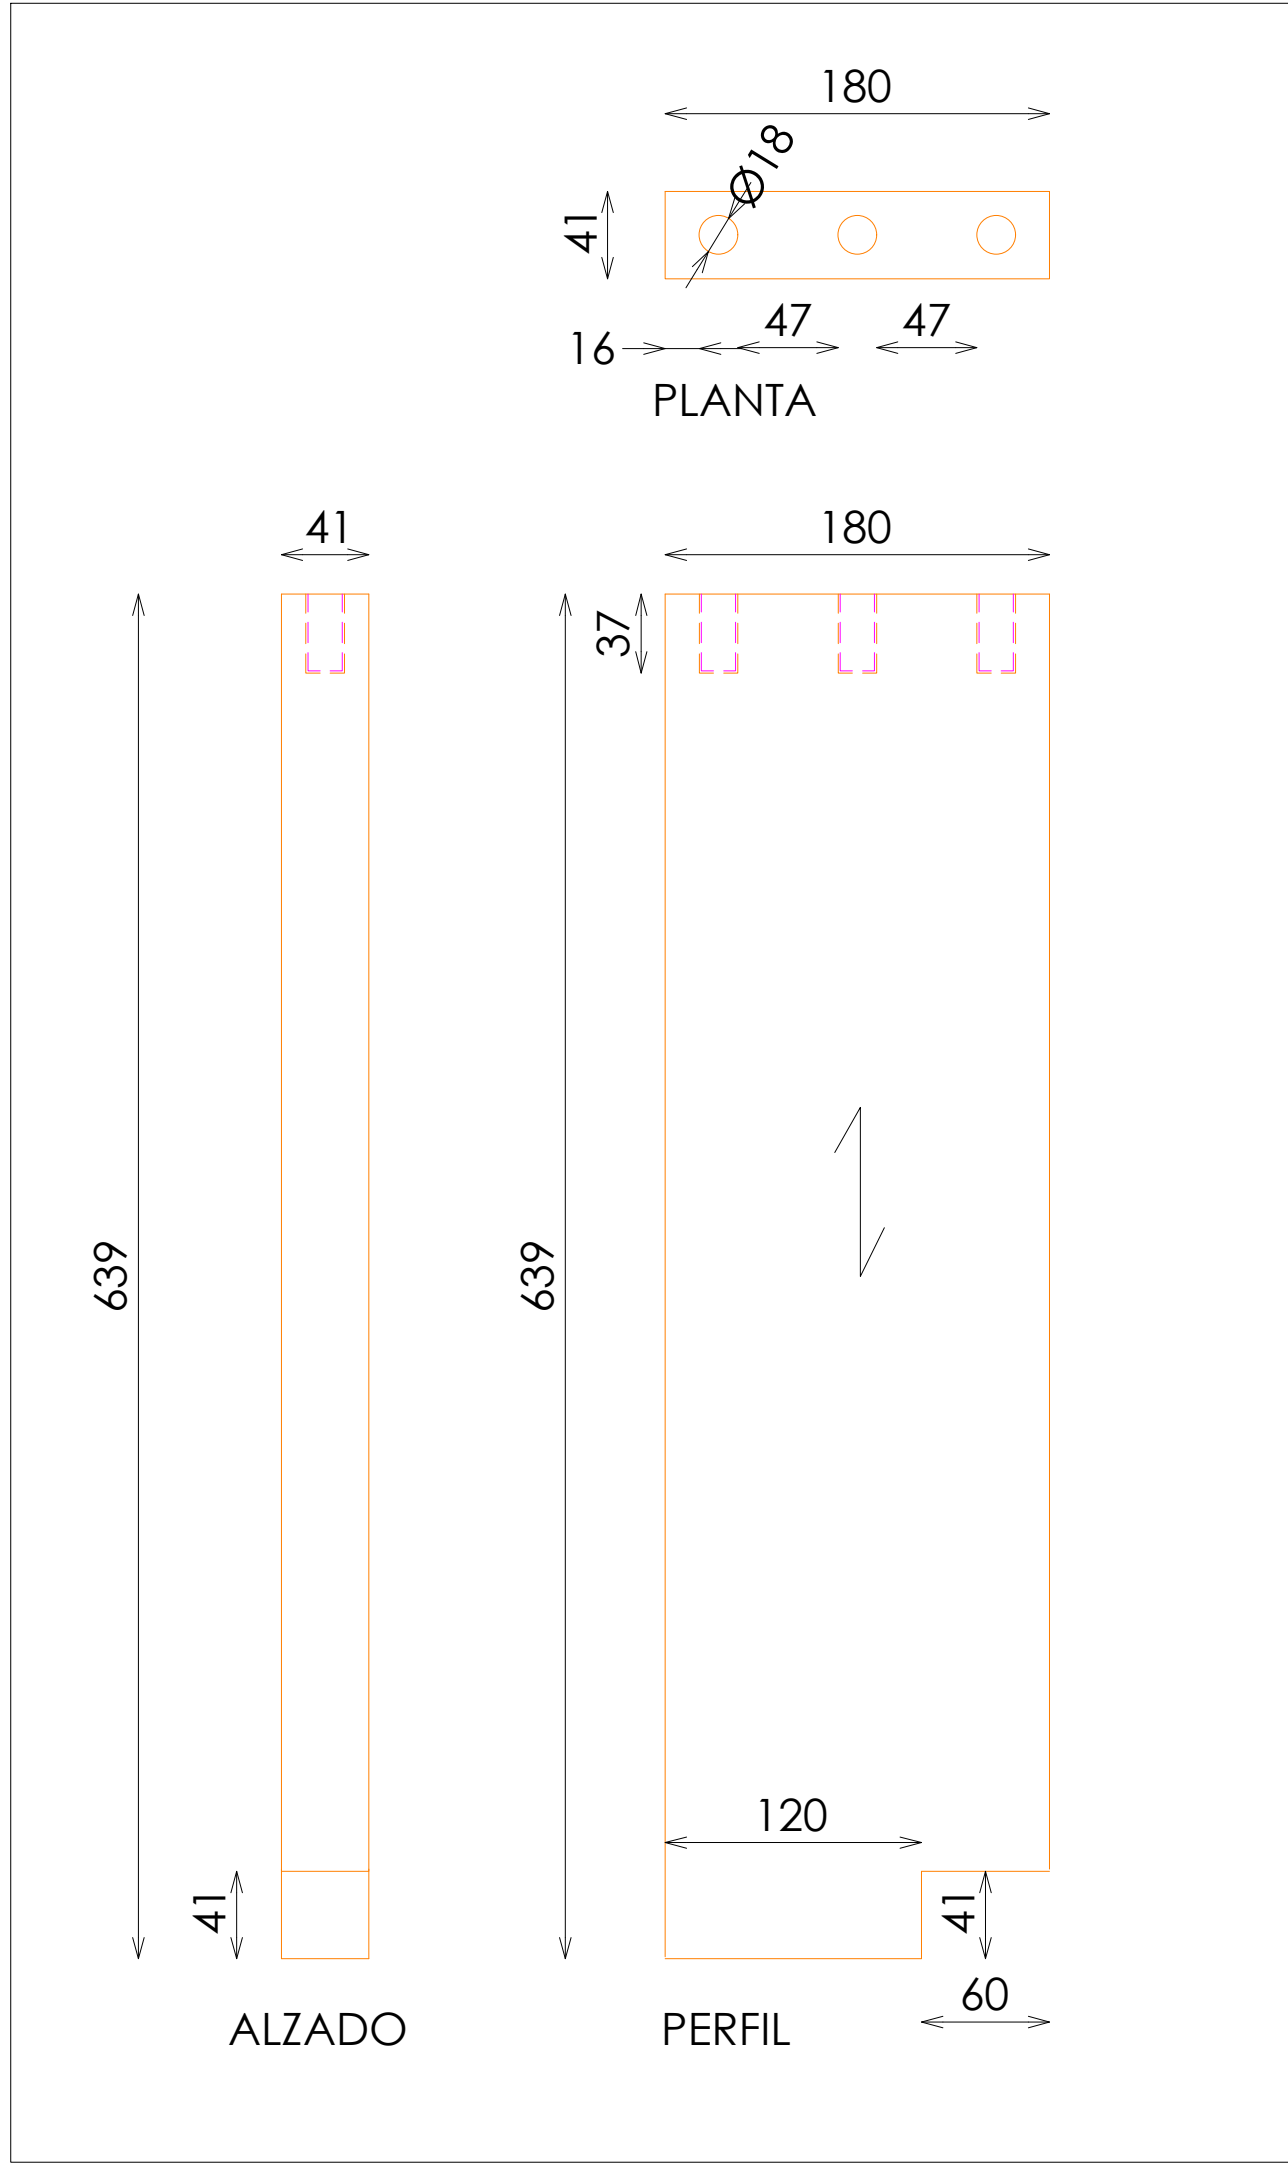

DETALLE ESPERA TAPA

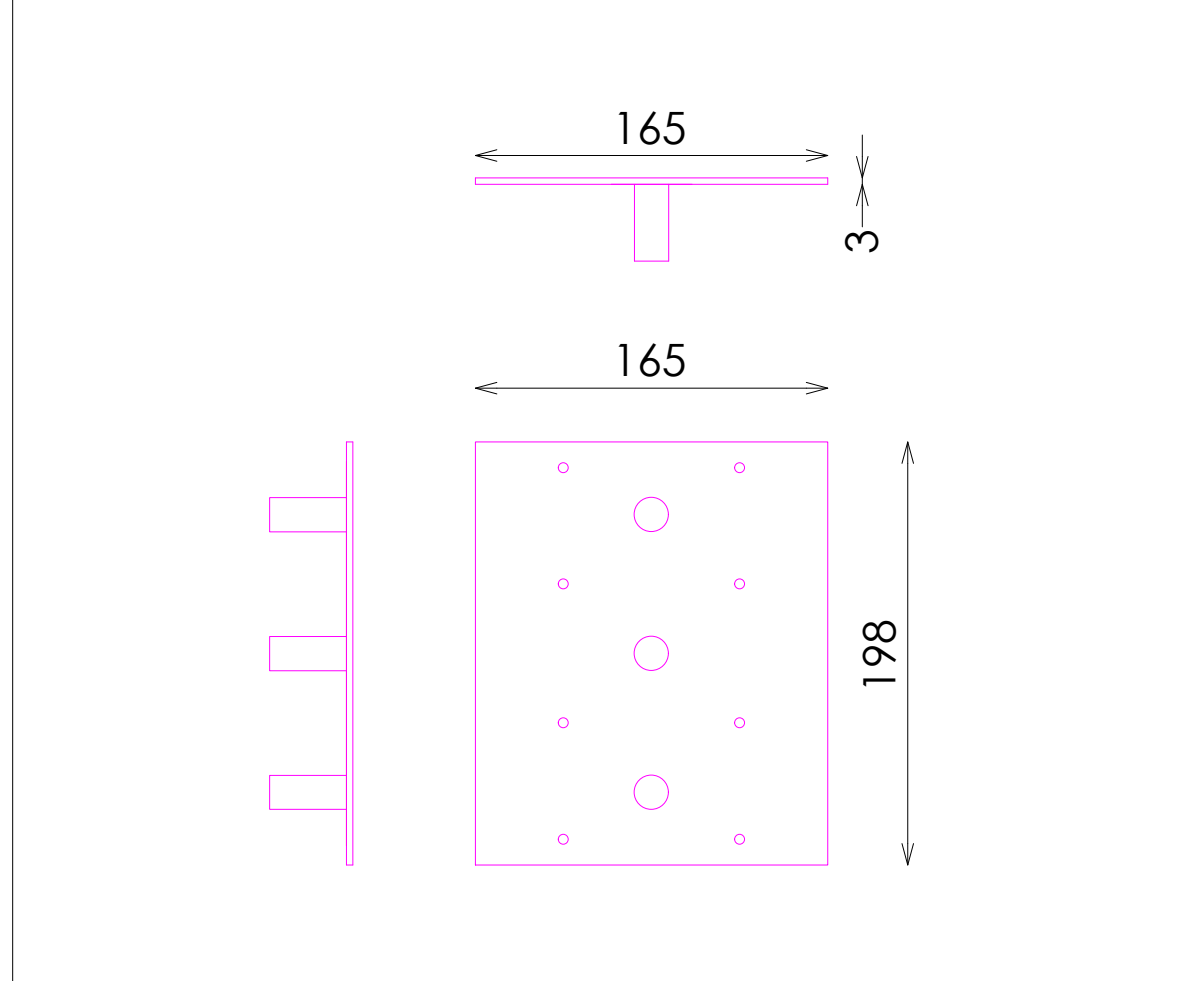

DETALLE BASE MESITA

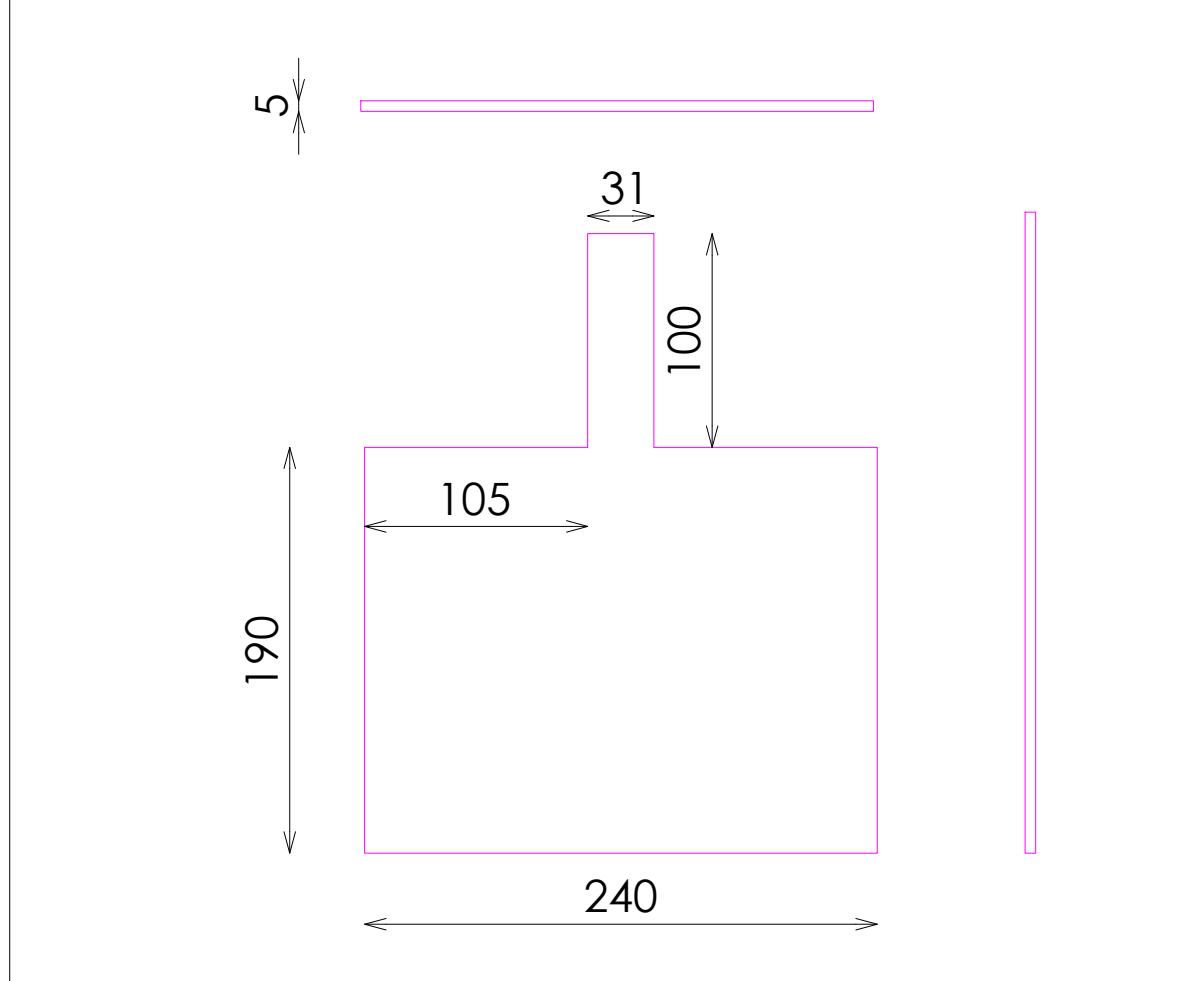

DETALLE BASE

