



ACABADOS

- ① TELA FROCA INDIGO COLOR 7


*NOTAS:
COLOCAR ALMOHADILLA ANTIDESLIZANTE POR DEBAJO DEL COJÍN

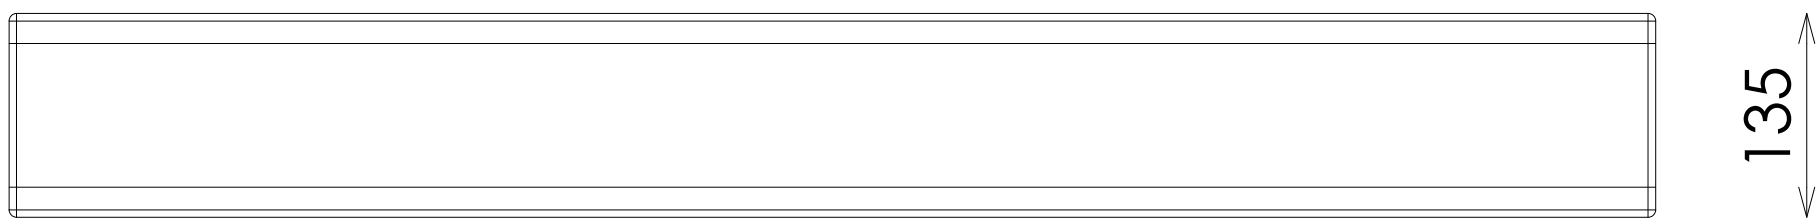

ALZADO

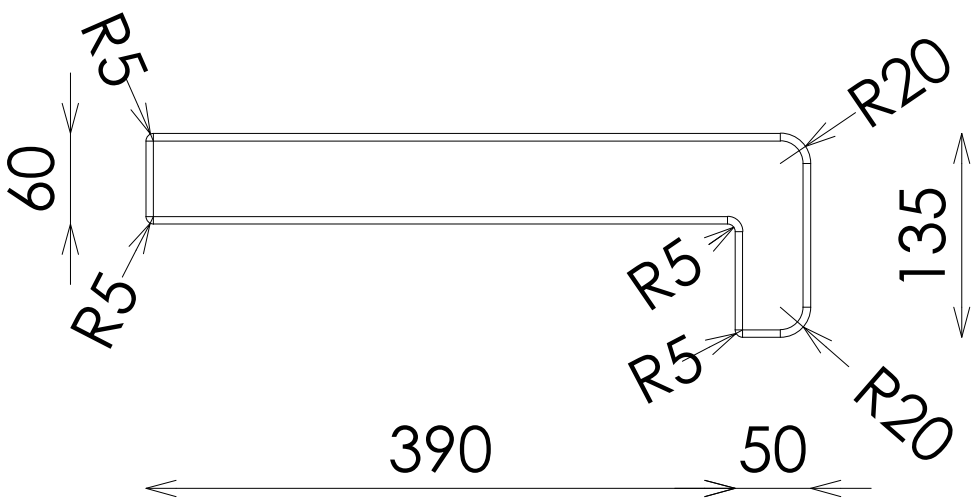

ALZADO LATERAL

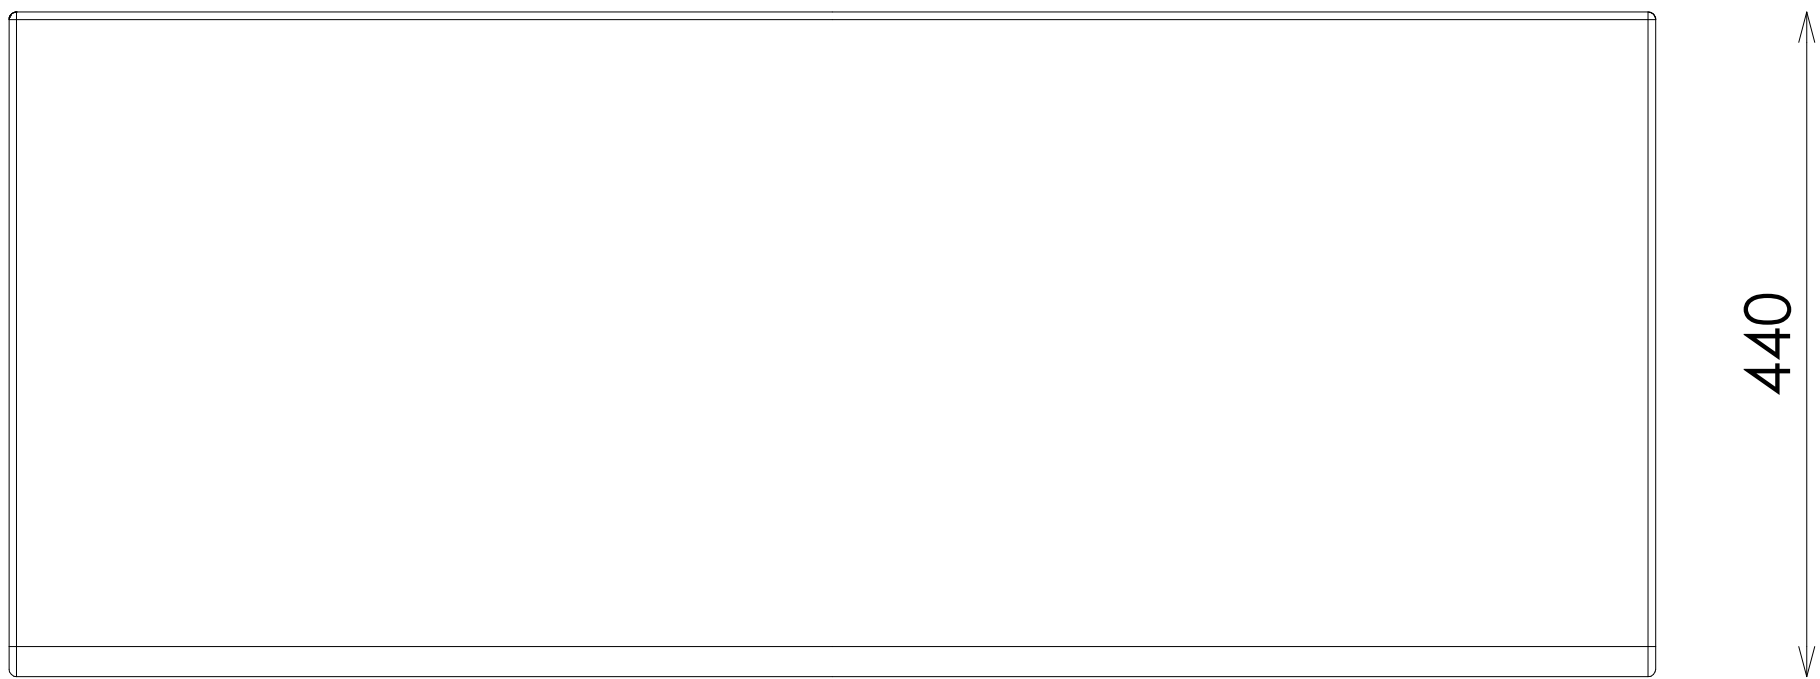

PLANTA