



ACABADOS

- ① ESTRUCTURA METALICA ACABADO ROBLE RUSTICADO ENTONACION DUBAI. REF 2301
- ② ESPEJO PLATA


*NOTA: EL ESPEJO DEBERÁ IR FIJADO AL SUELO Y "L" METALICAS PARTE POSTERIOR

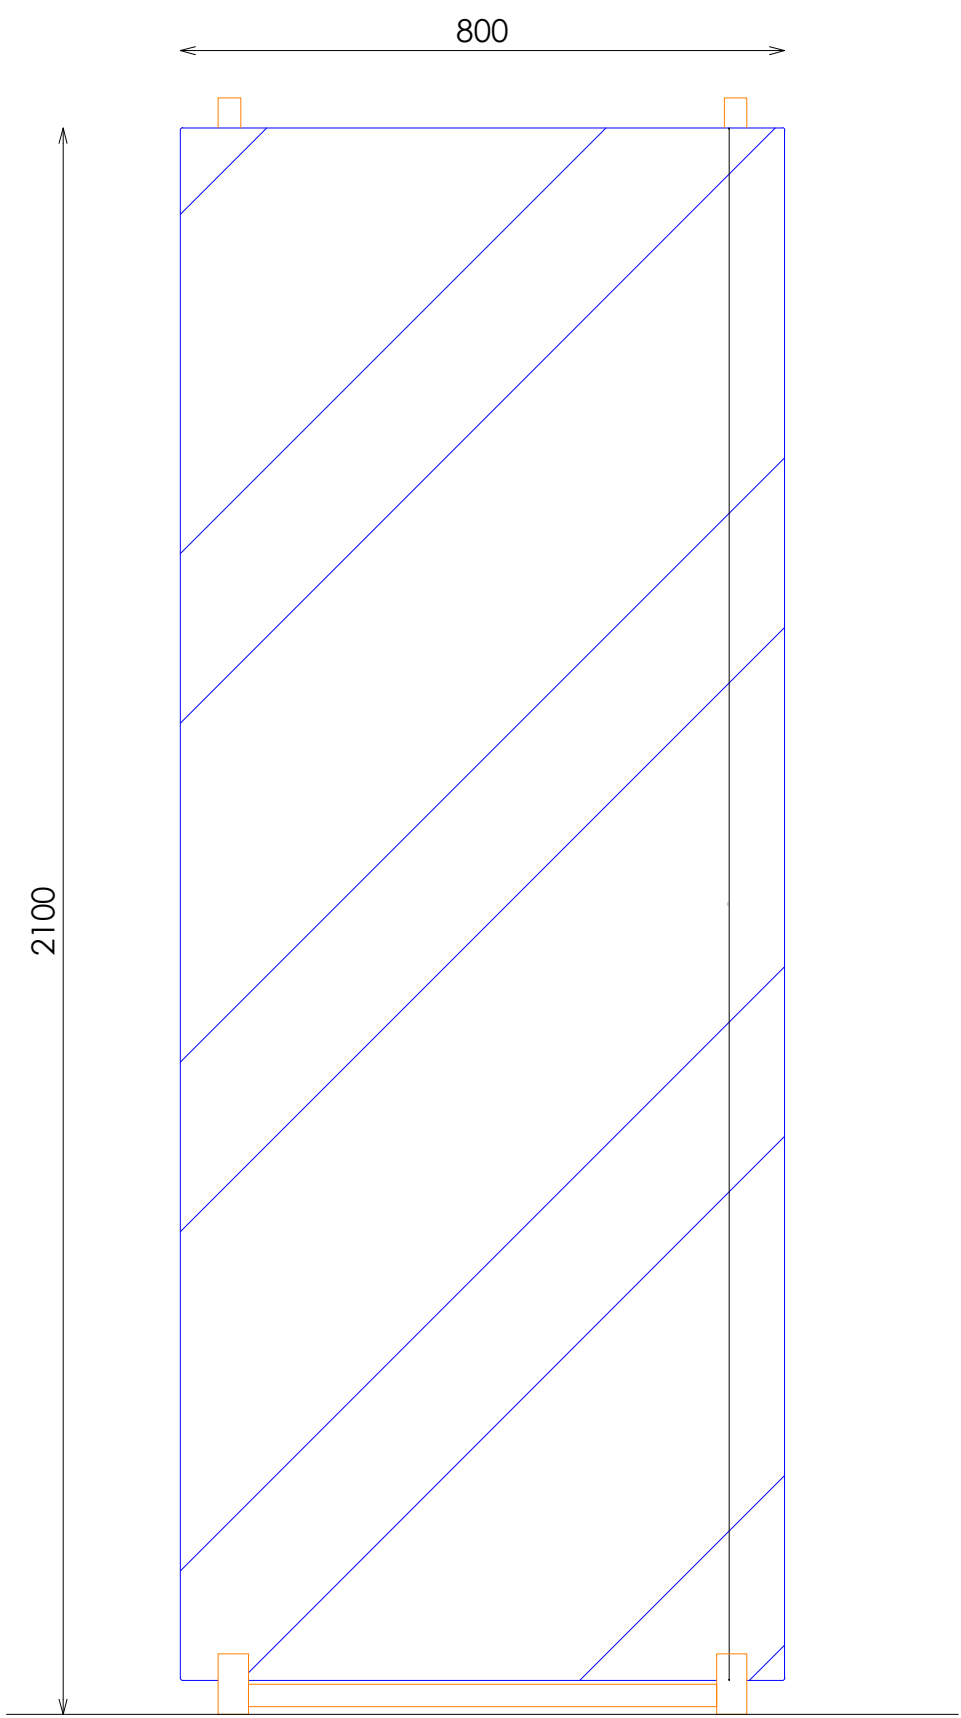


ALZADO FRONTAL

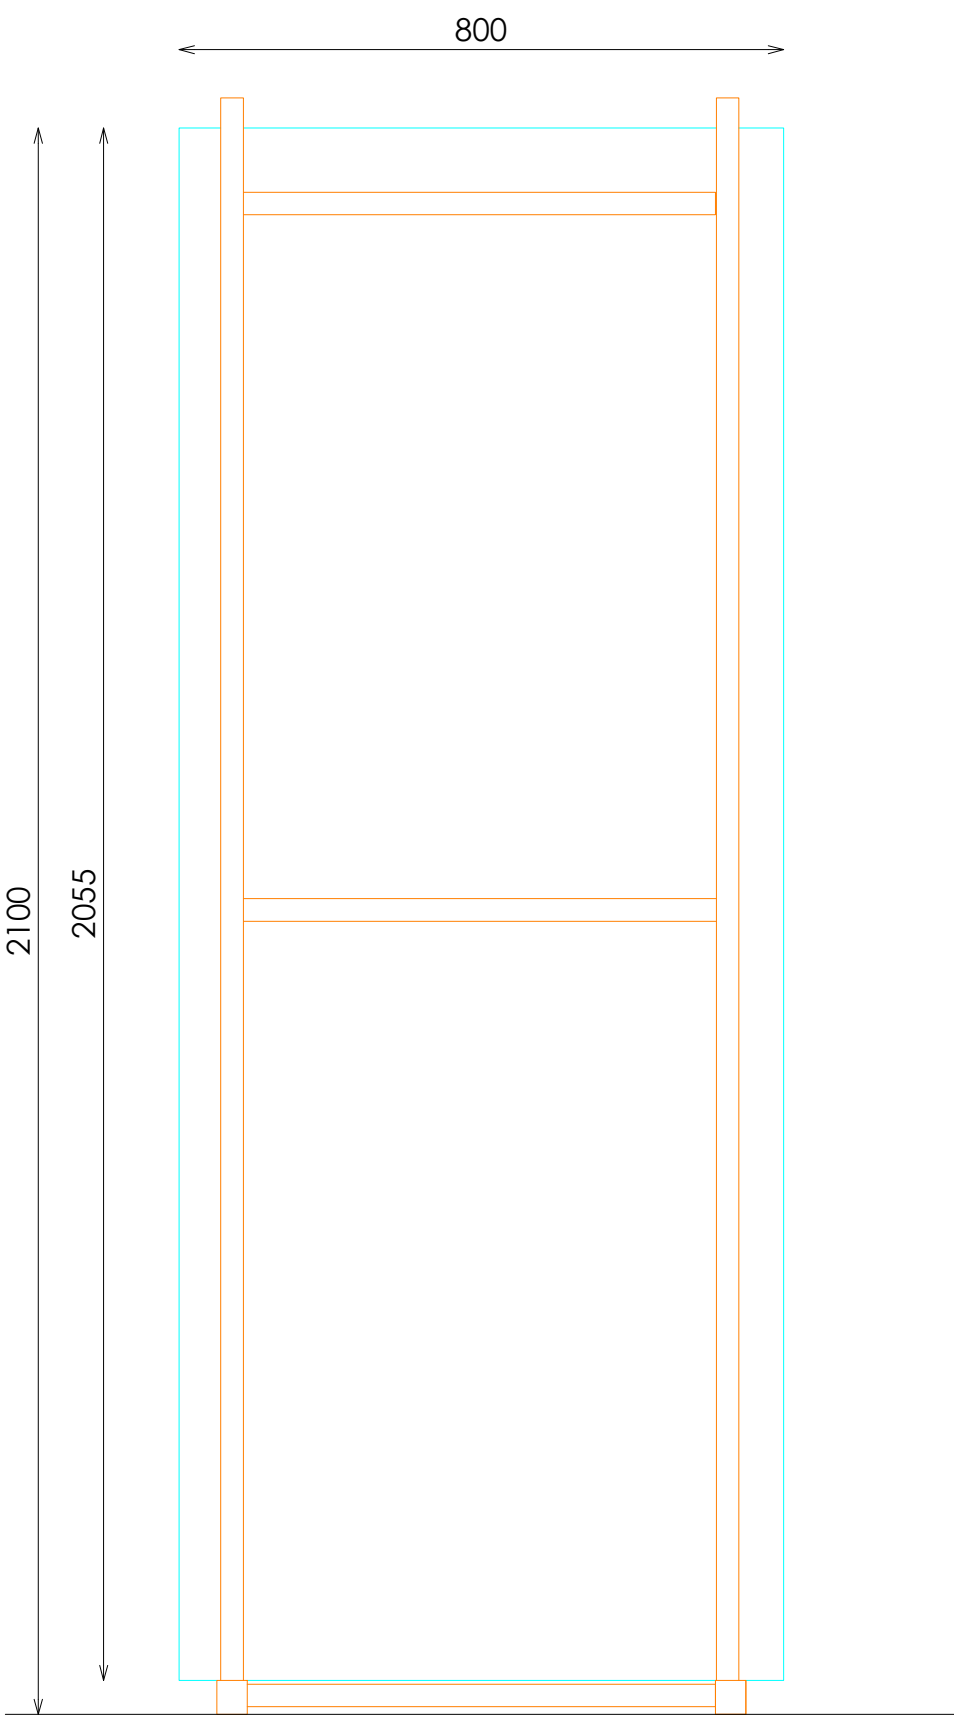

ALZADO TRASERO

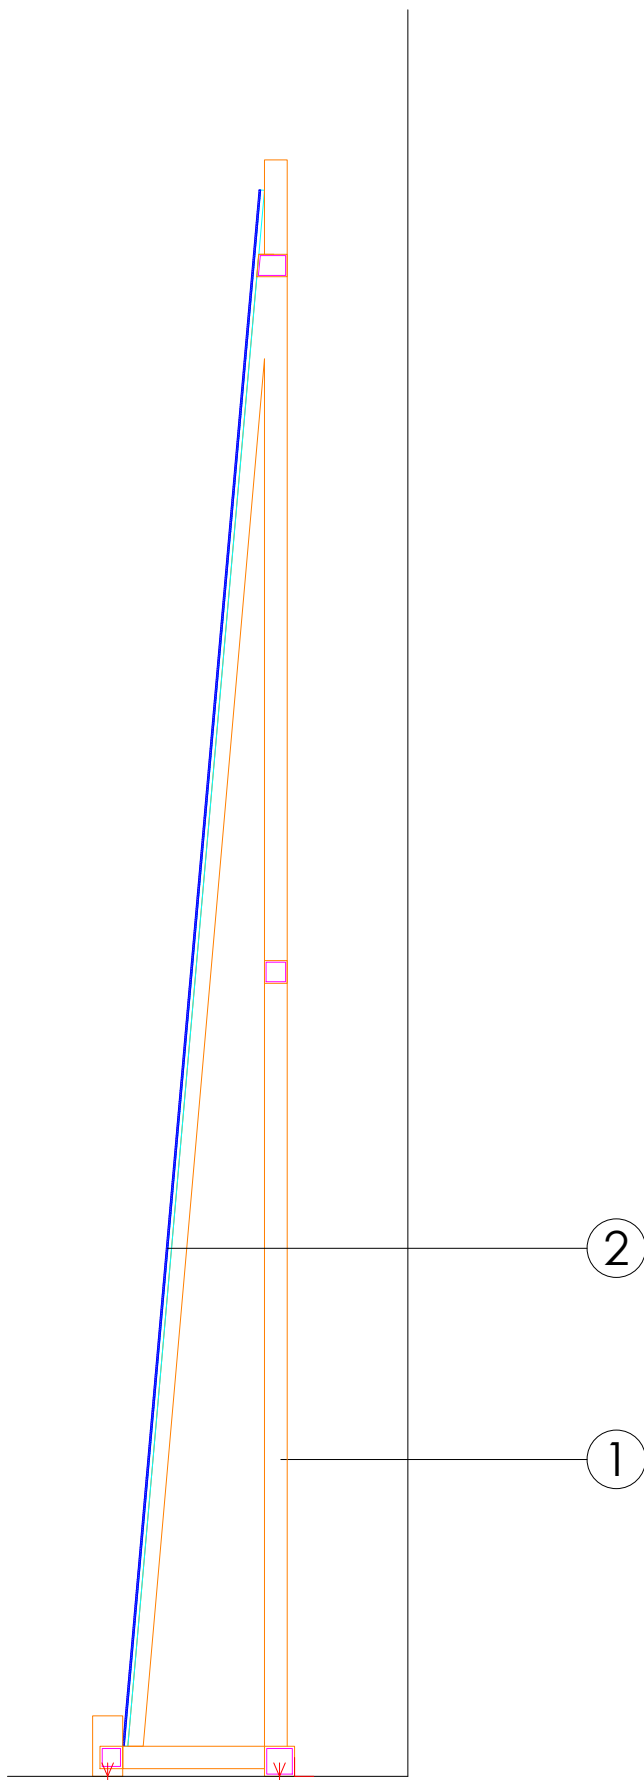

SECCION

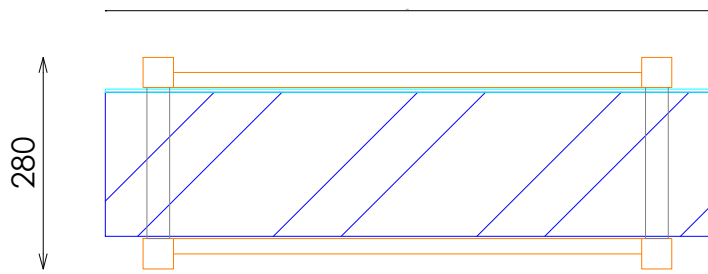

PLANTA