



ACABADOS

- ①
- METAL ACABADO NEGRO M830 REF.2004
- ②
- ACERO INOX SATINADO

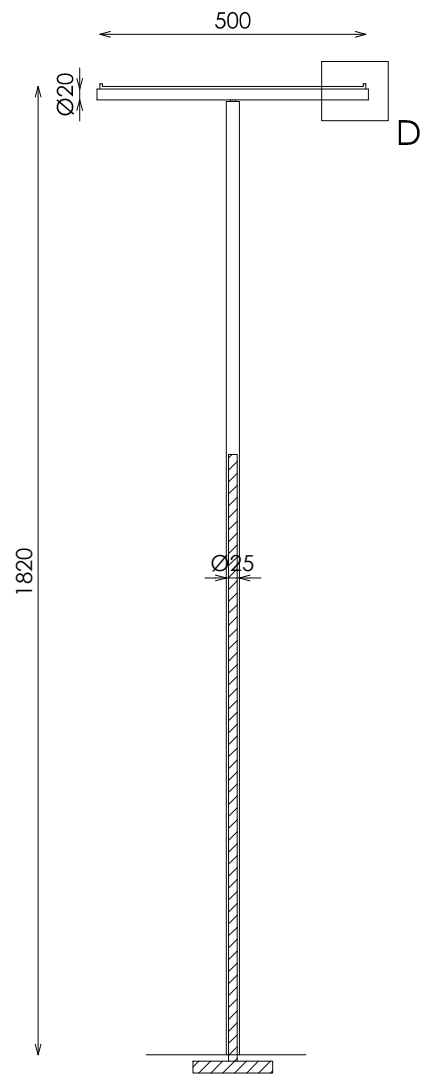


ESPERAS EN SUELO
ALZADO

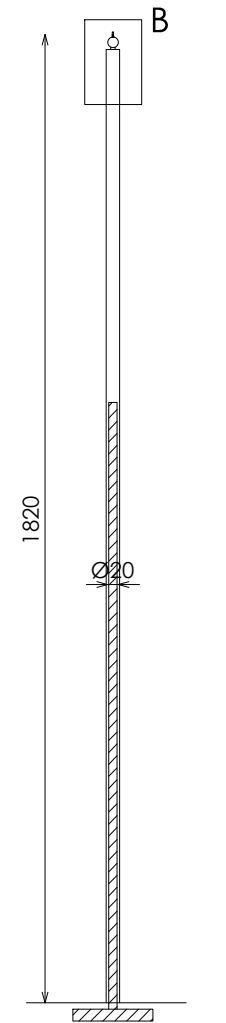


ESPERAS EN SUELO
PERFIL


DETALLE A

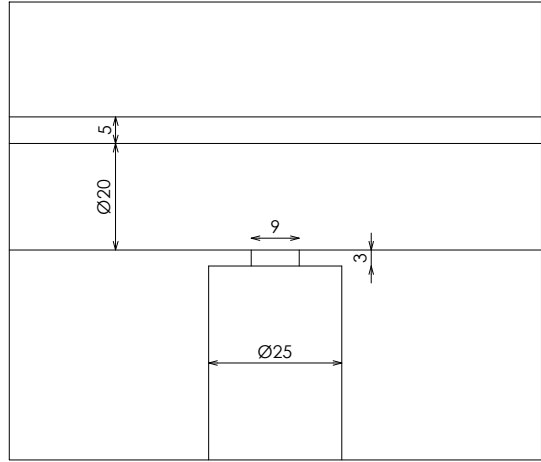


DETALLE B

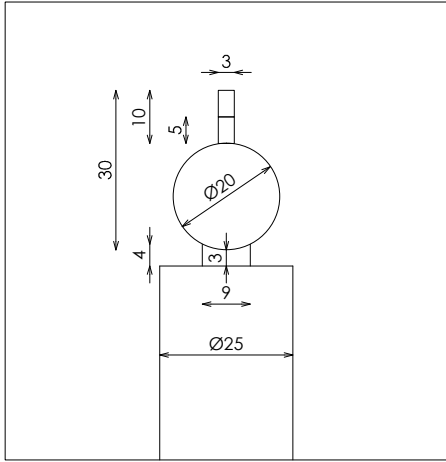



DETALLE C

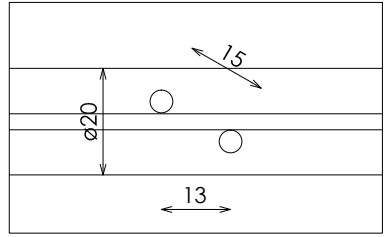


DETALLE D

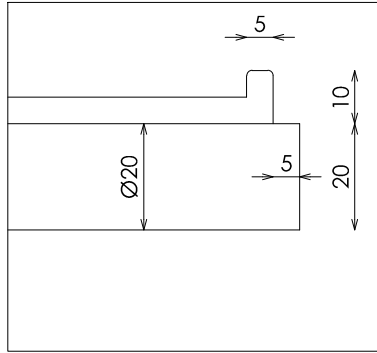

DETALLE ESPERAS SUELO

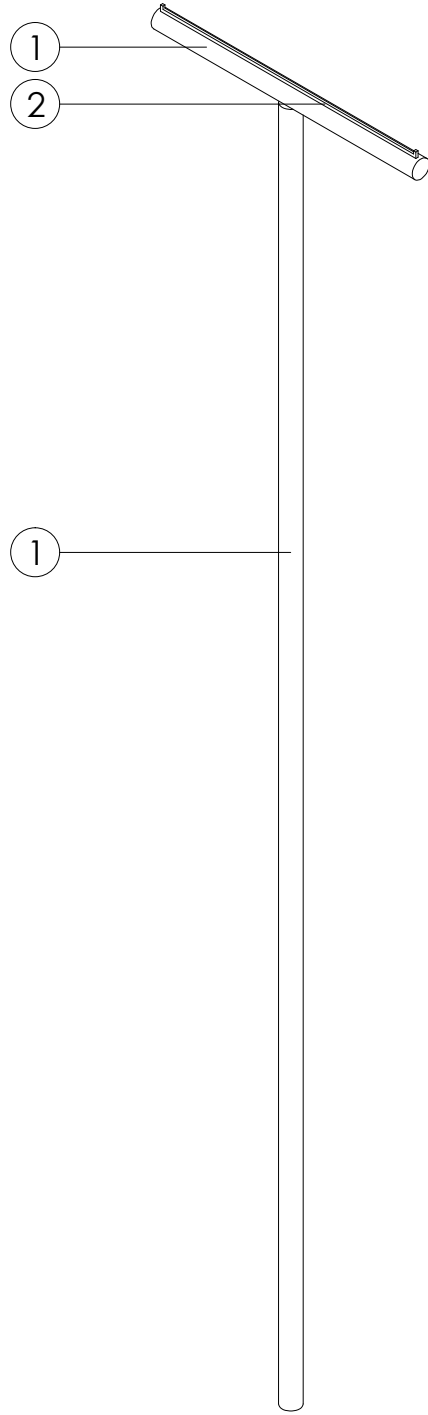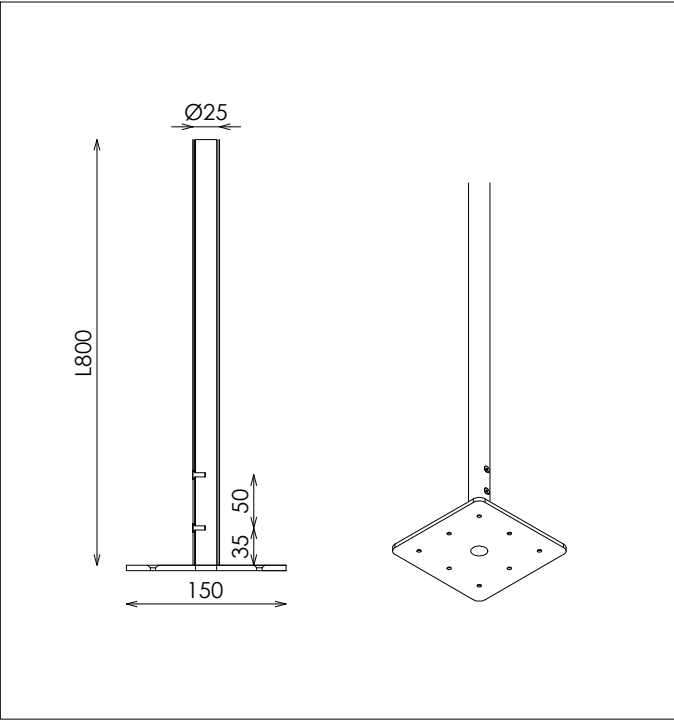

VISTA 3D

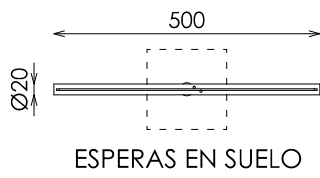

PLANTA