



ACABADOS


- ① DM ACABADO LACADO CRYSTAL WHITE REF.2209

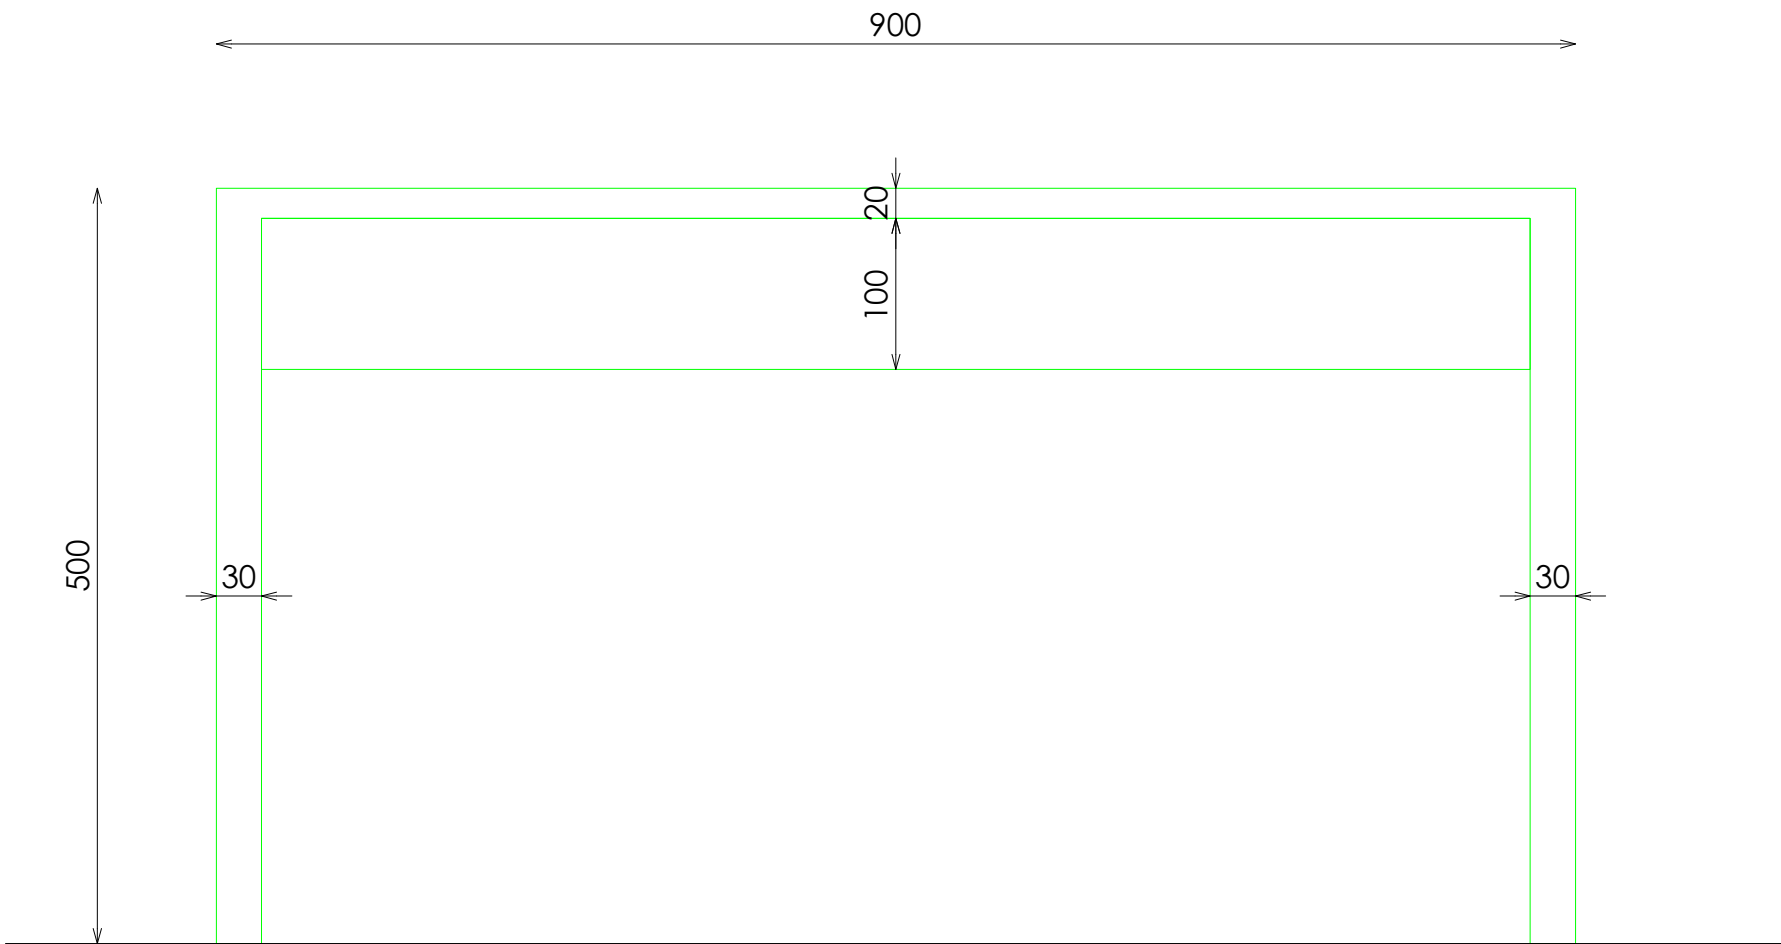


ALZADO

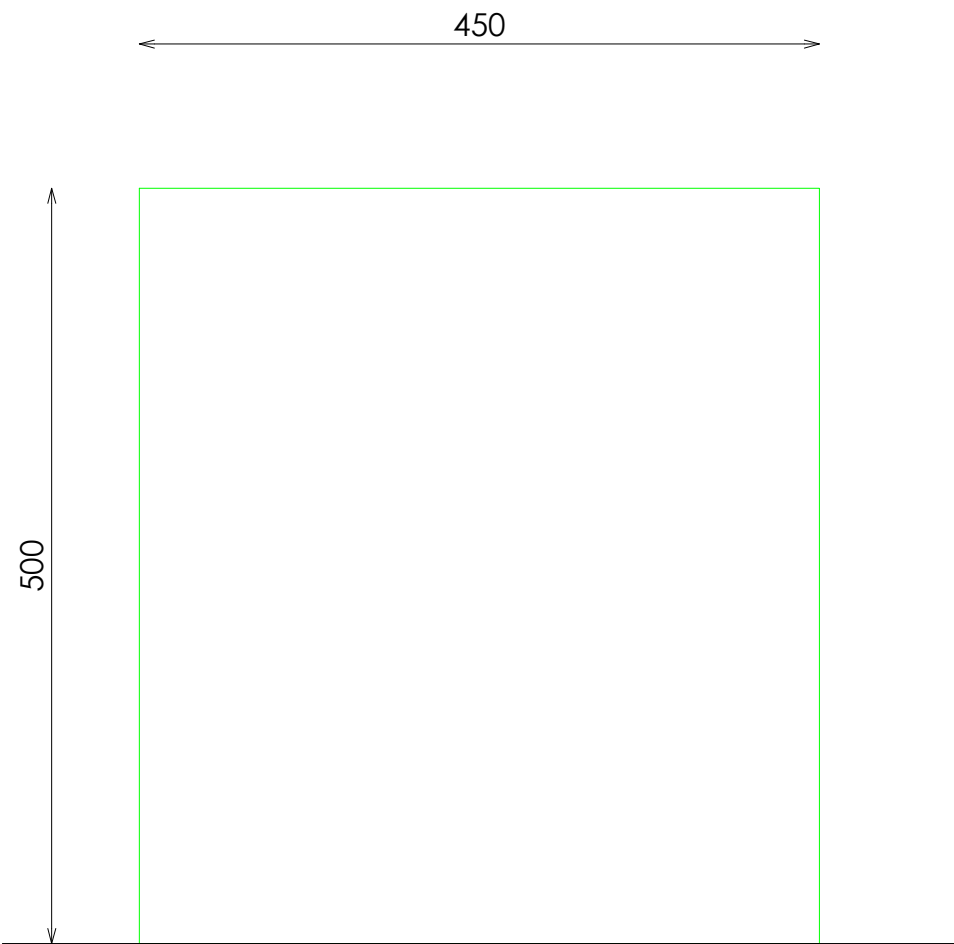


PERFIL

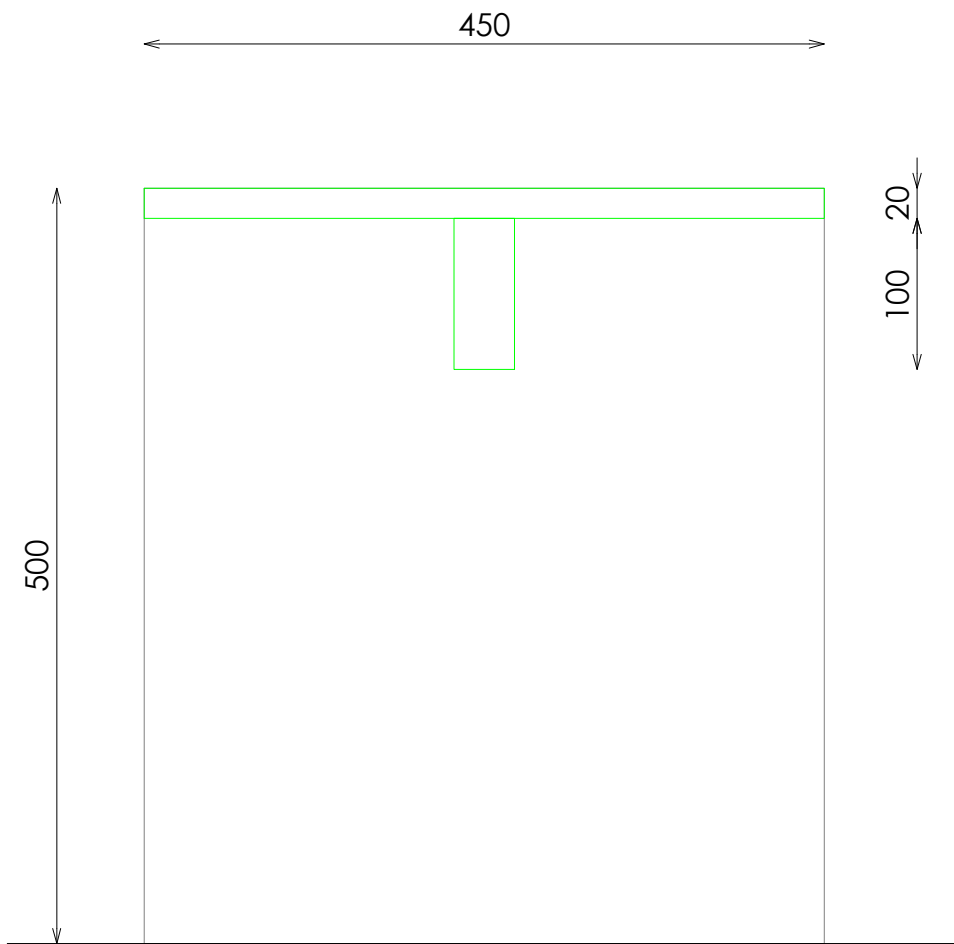


SECCIÓN

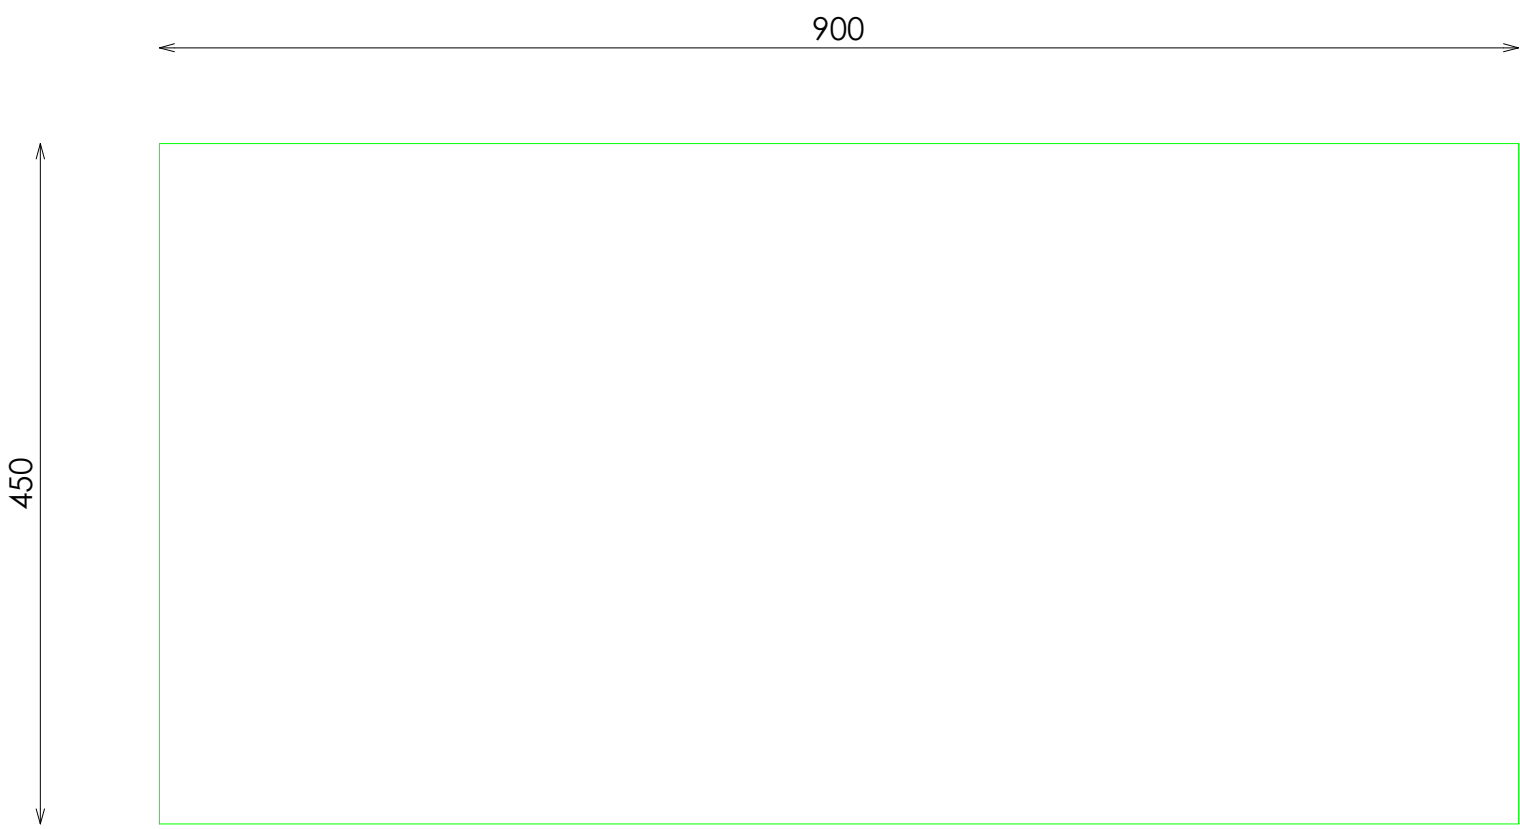

PLANTA

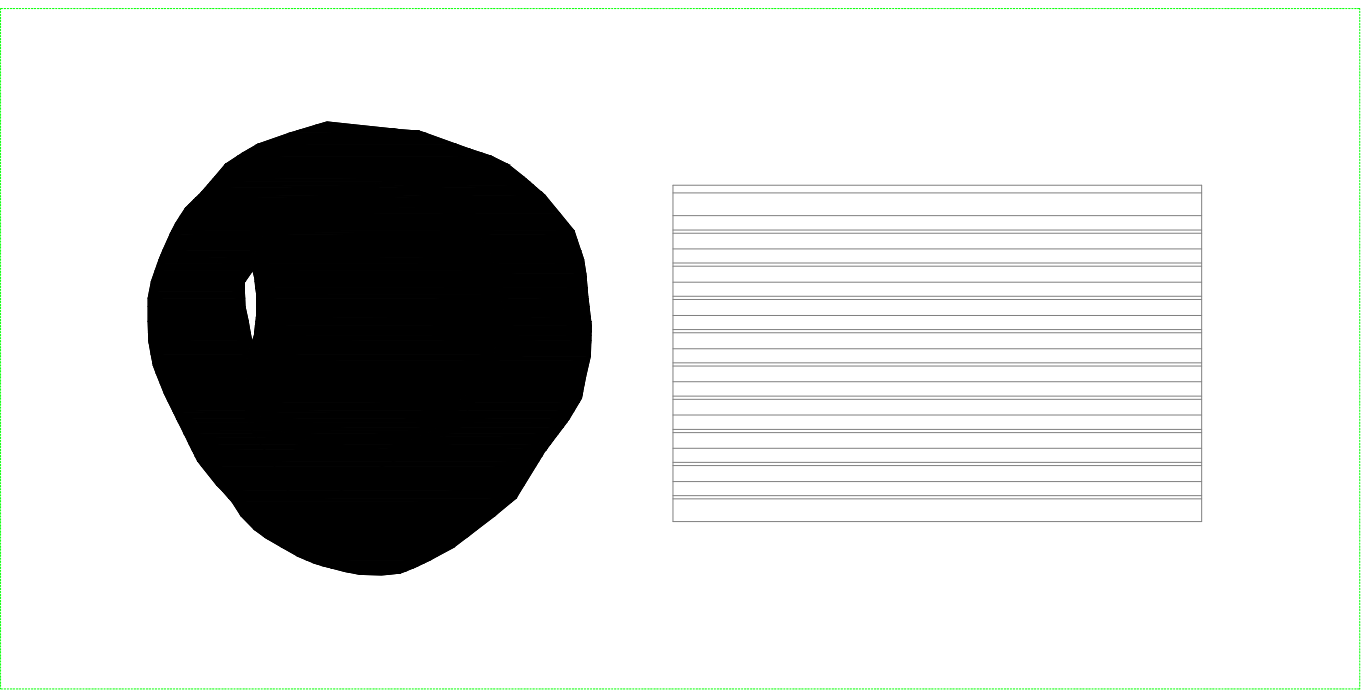

PLANTA EJEMPLO COLOCACIÓN MERCHANDISING

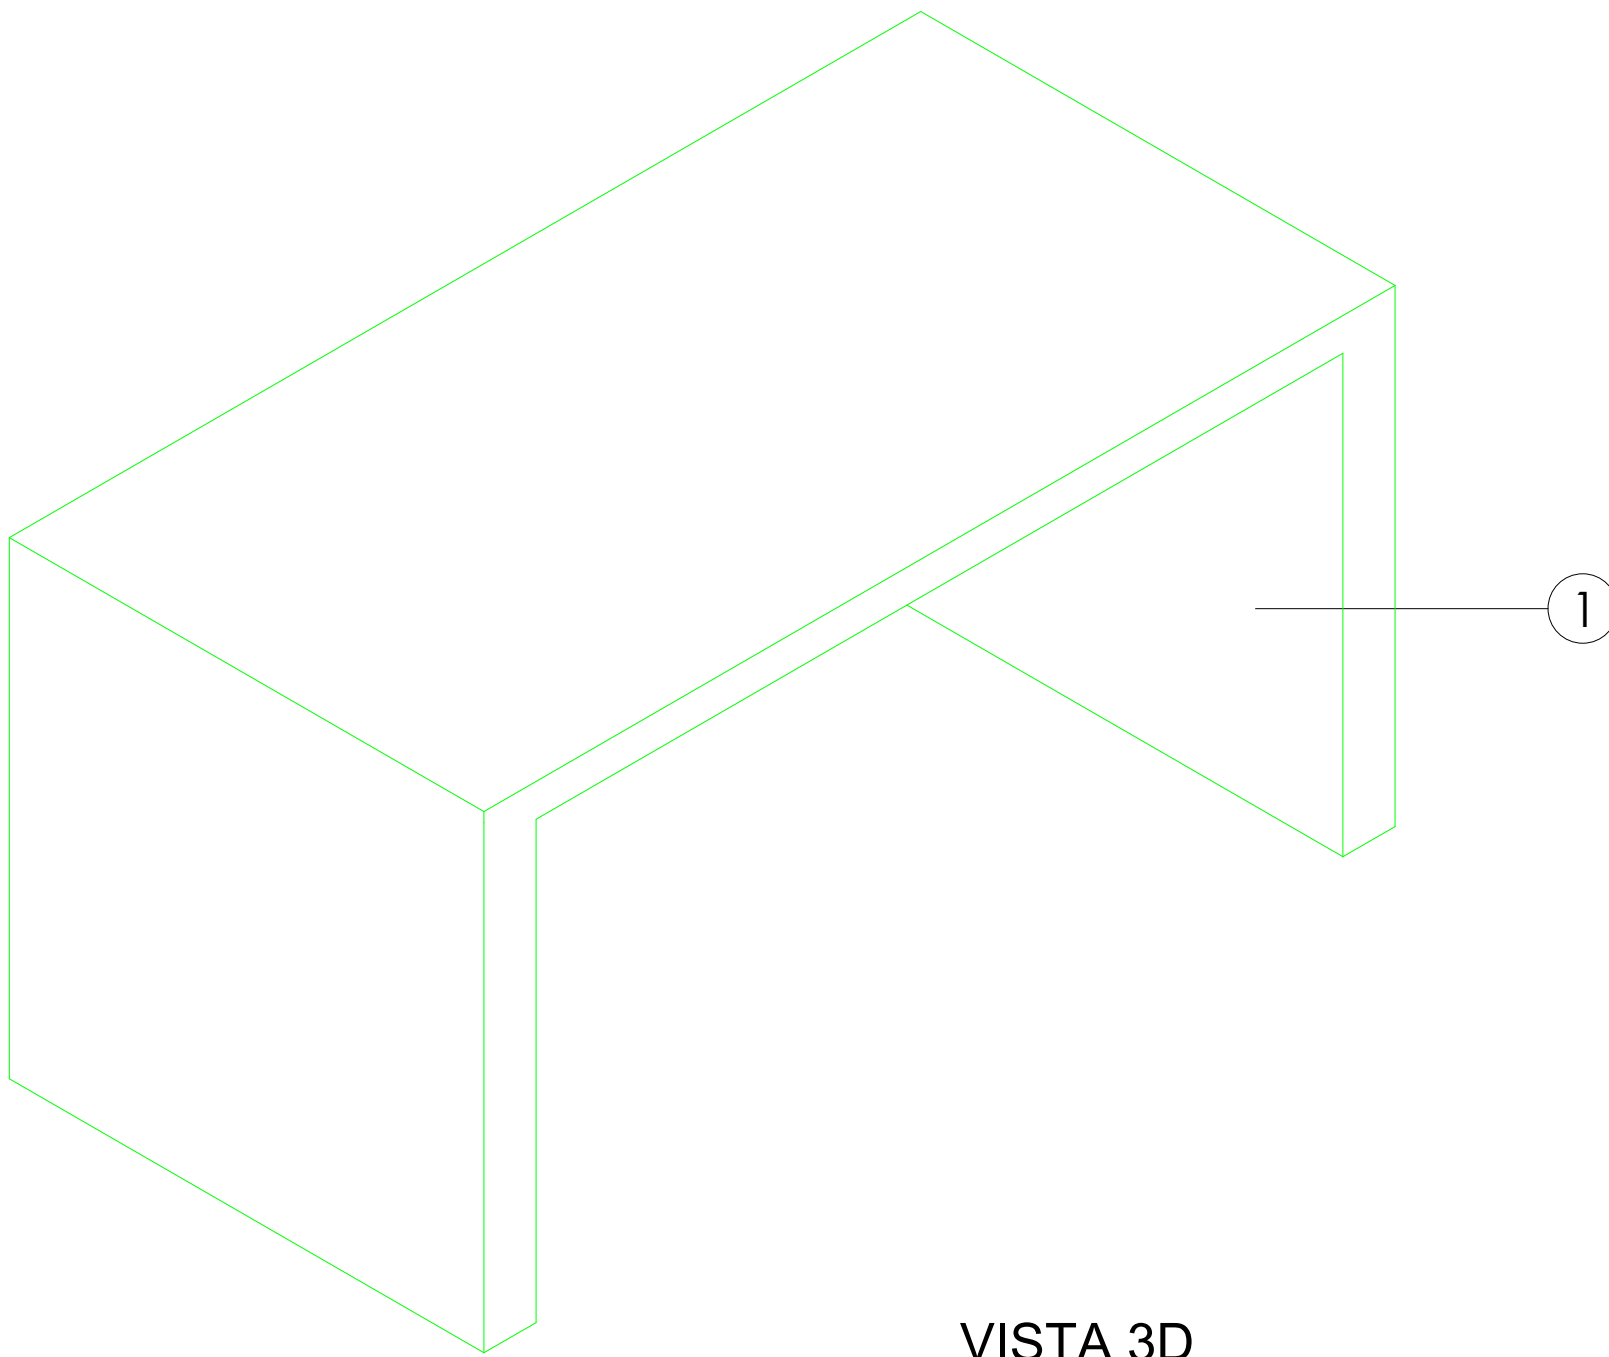

VISTA 3D