



ACABADOS


- ① ROBLE RUSTICADO ENTONACION DUBAI. REF 2301

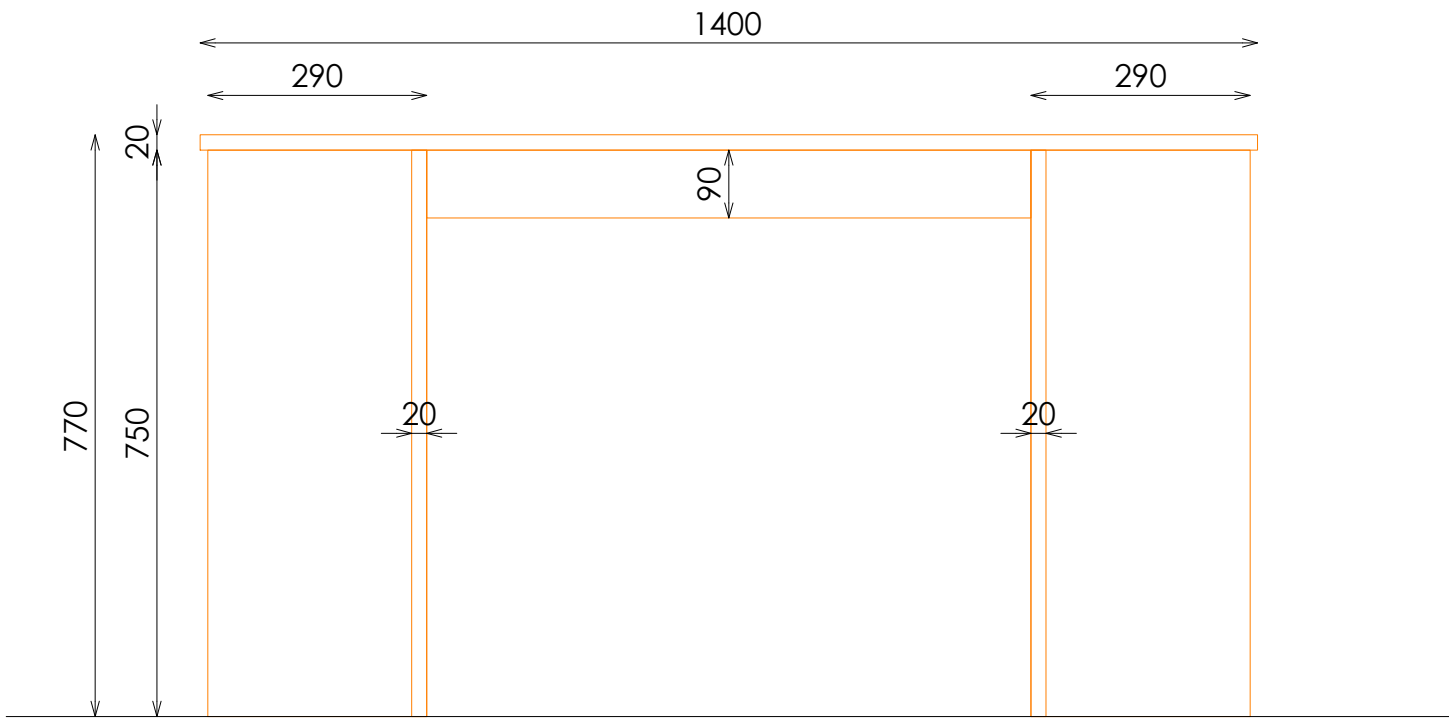


ALZADO FRONTAL

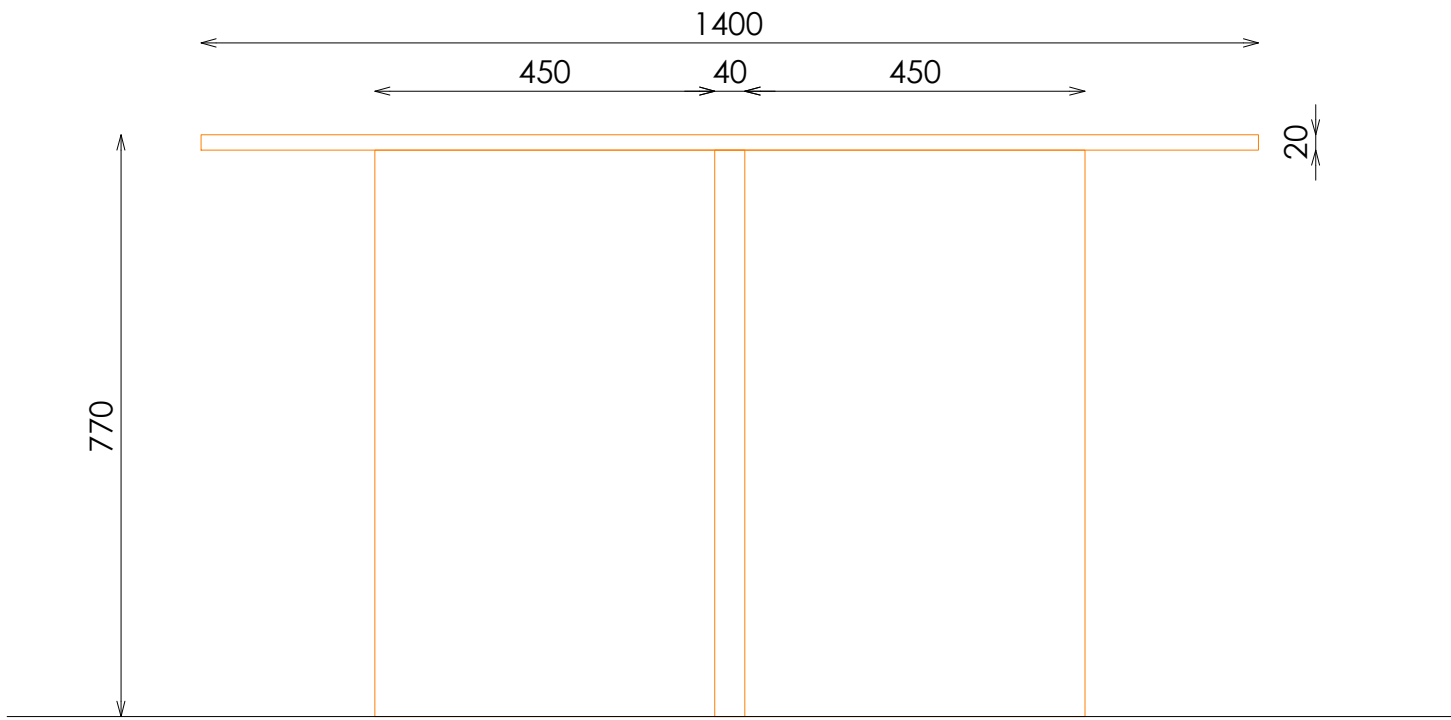


ALZADO LATERAL

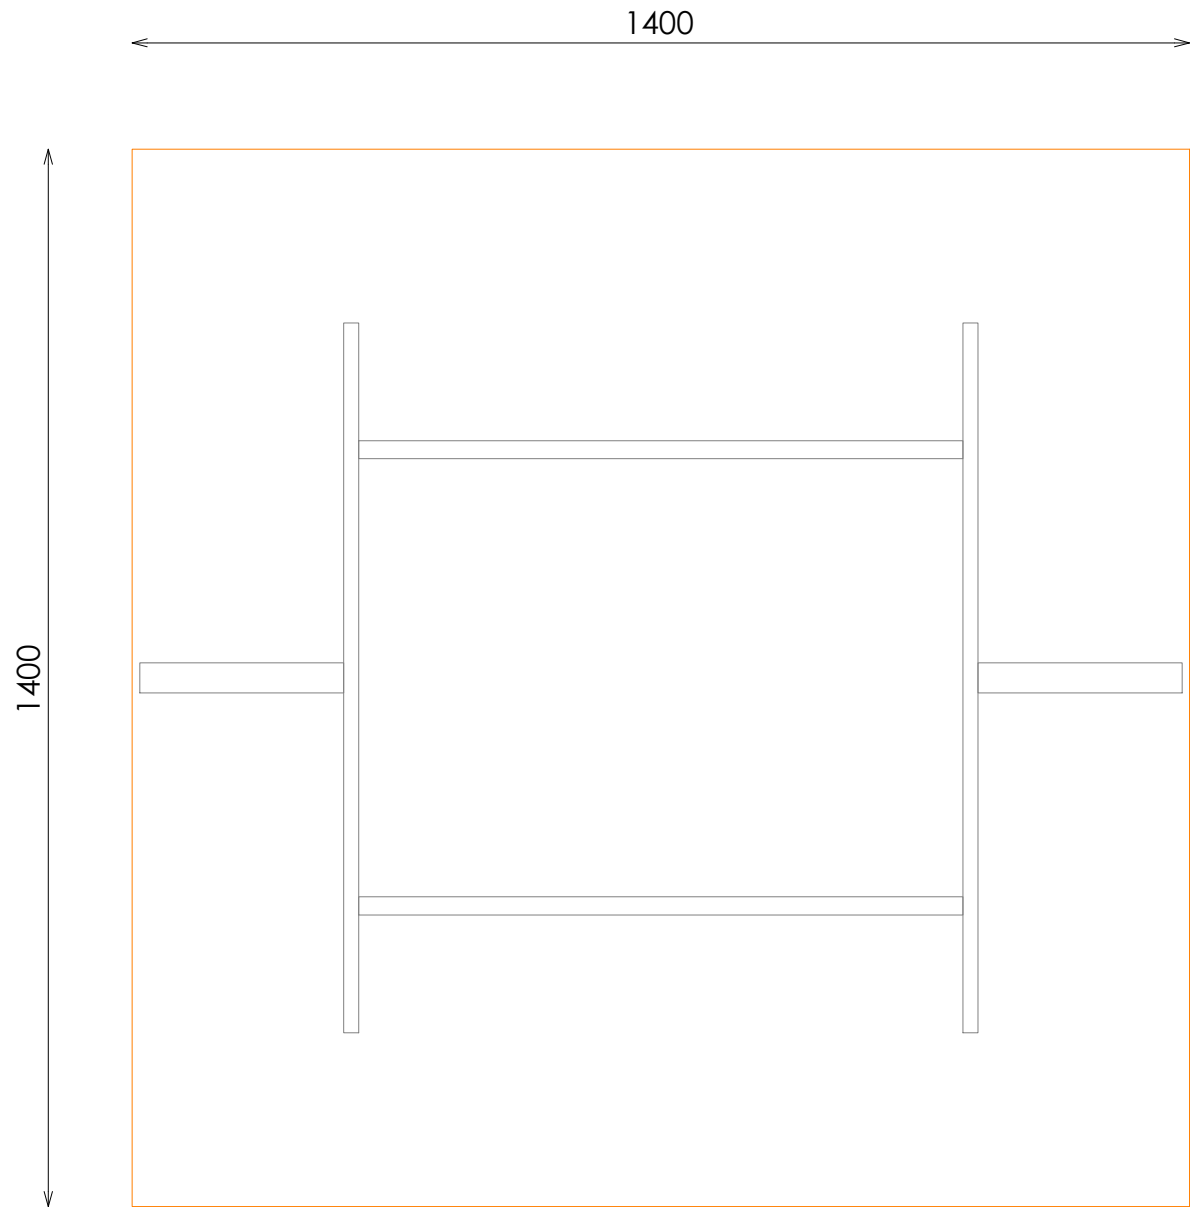

PLANTA

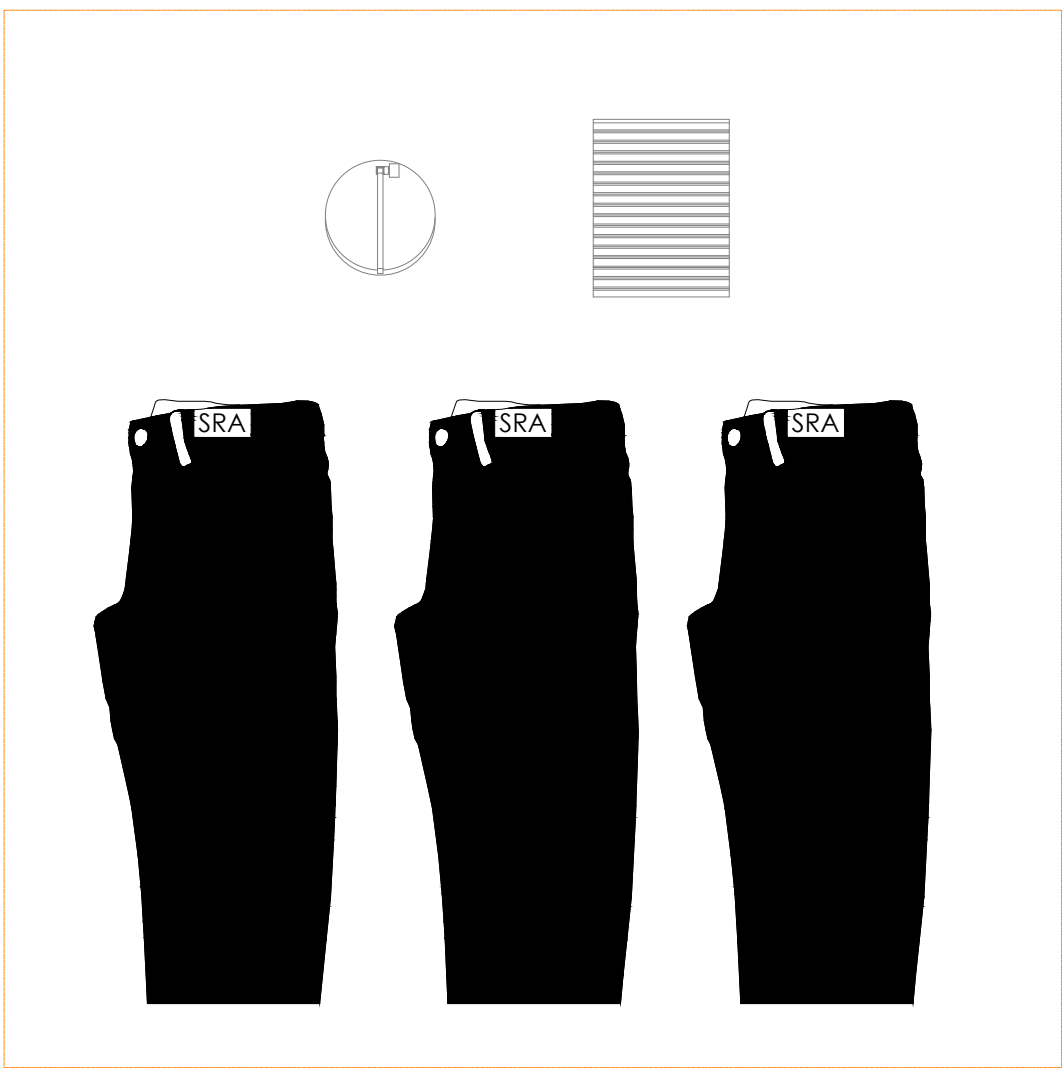

PLANTA EJEMPLO COLOCACIÓN MERCHANDISING

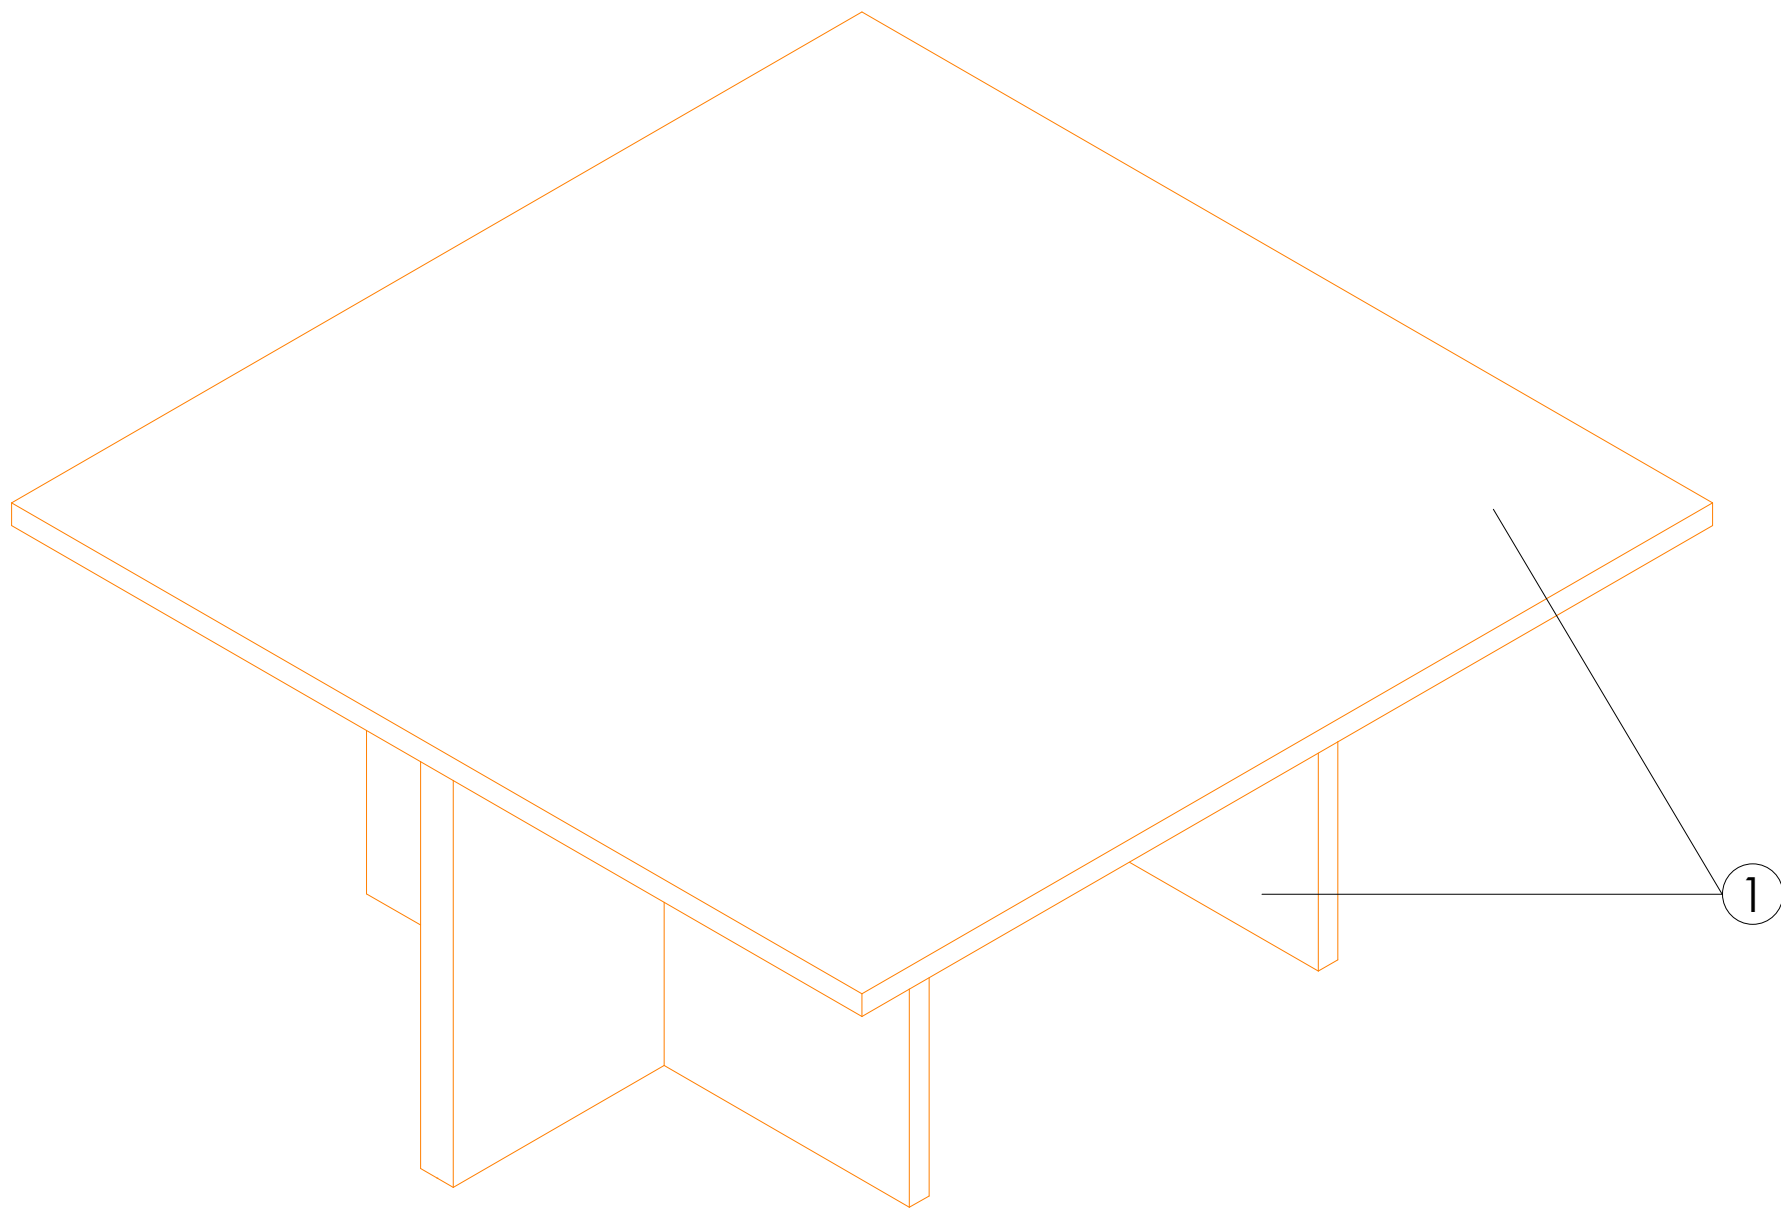

VISTA 3D