


ACABADOS


- ① ROBLE RUSTICADO ENTONACION DUBAI. REF 2301
- ② ACERO INOX SATINADO ESTANDAR. REF 2202




ALZADO FRONTAL

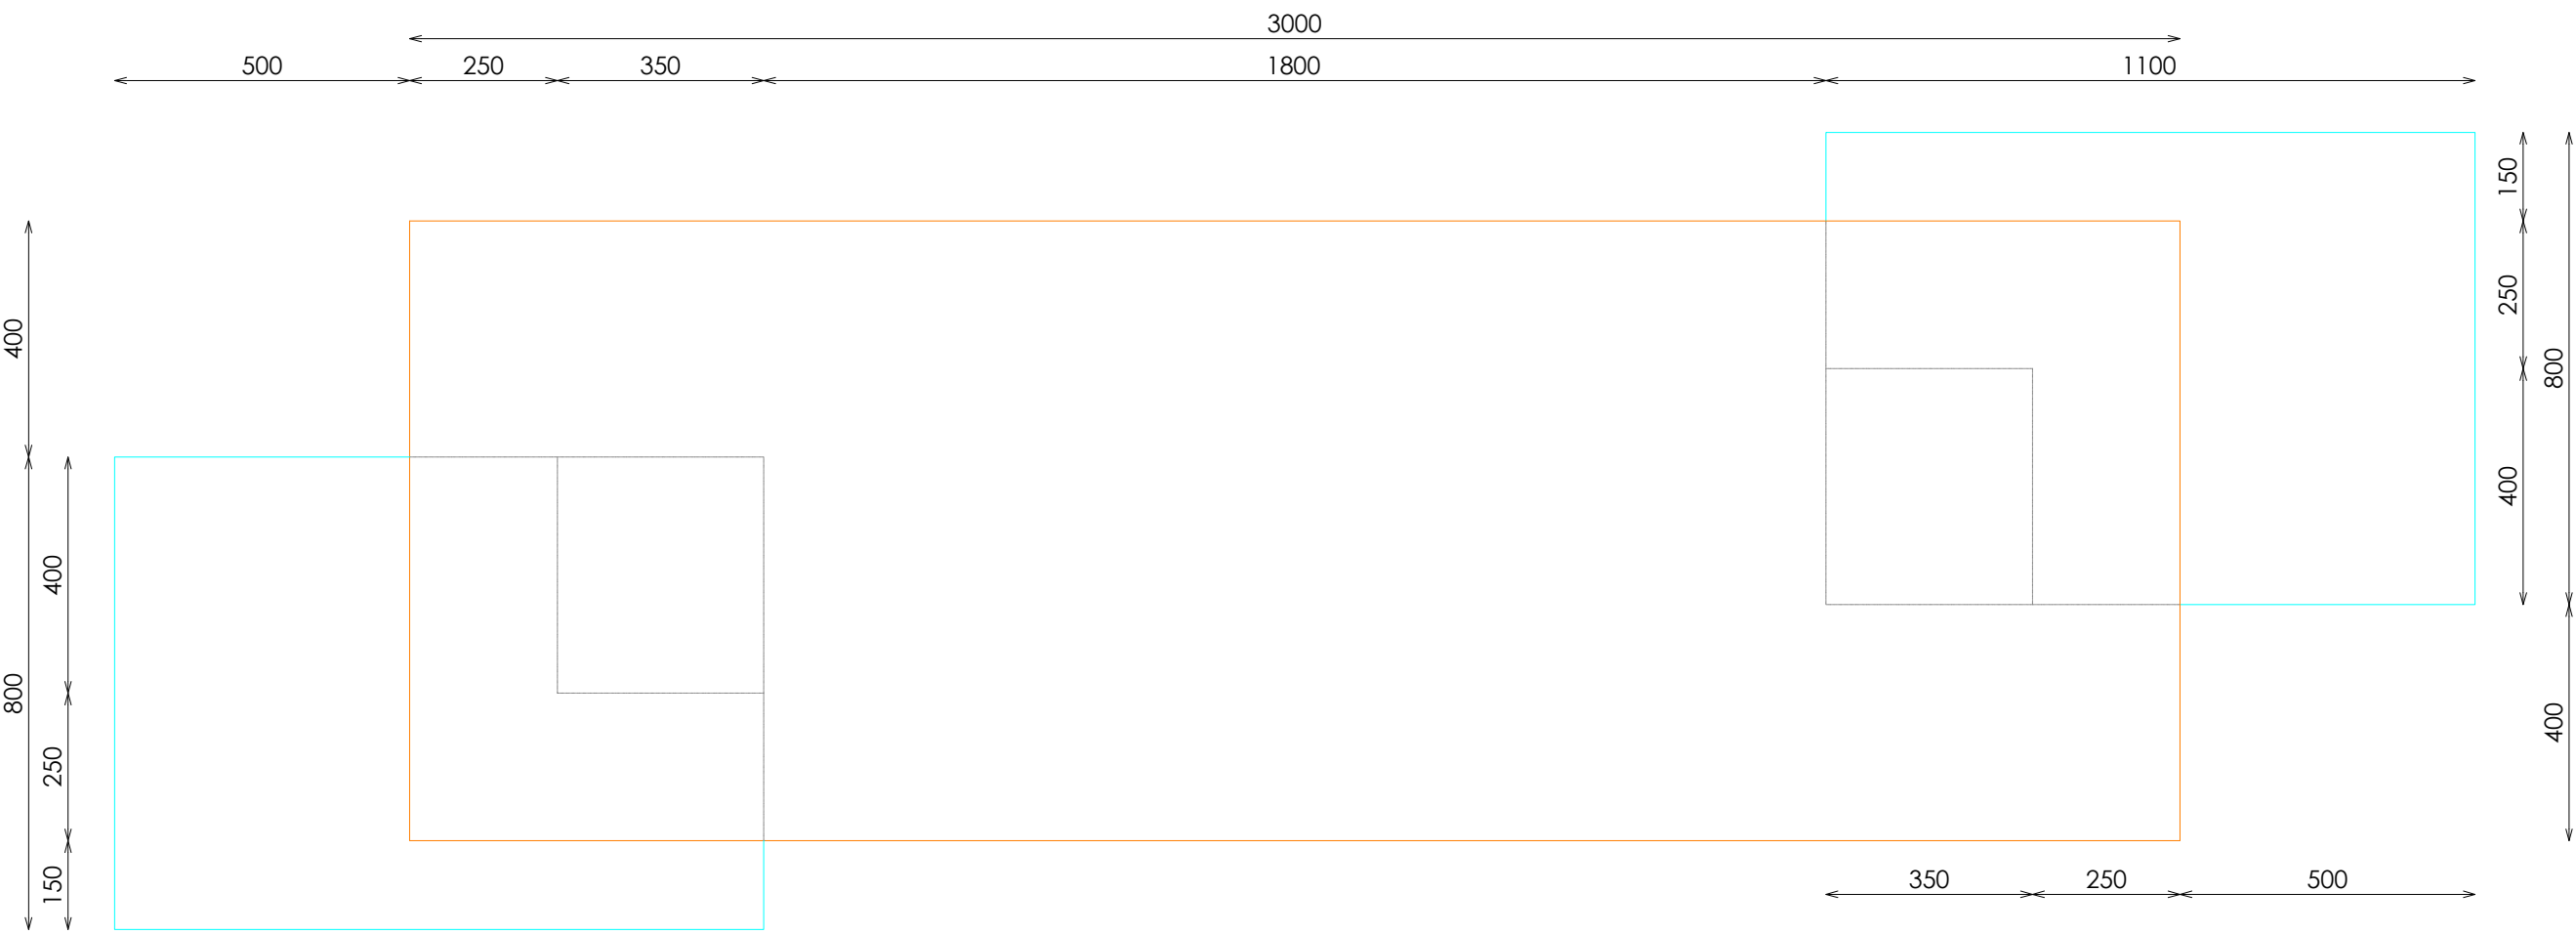


PLANTA

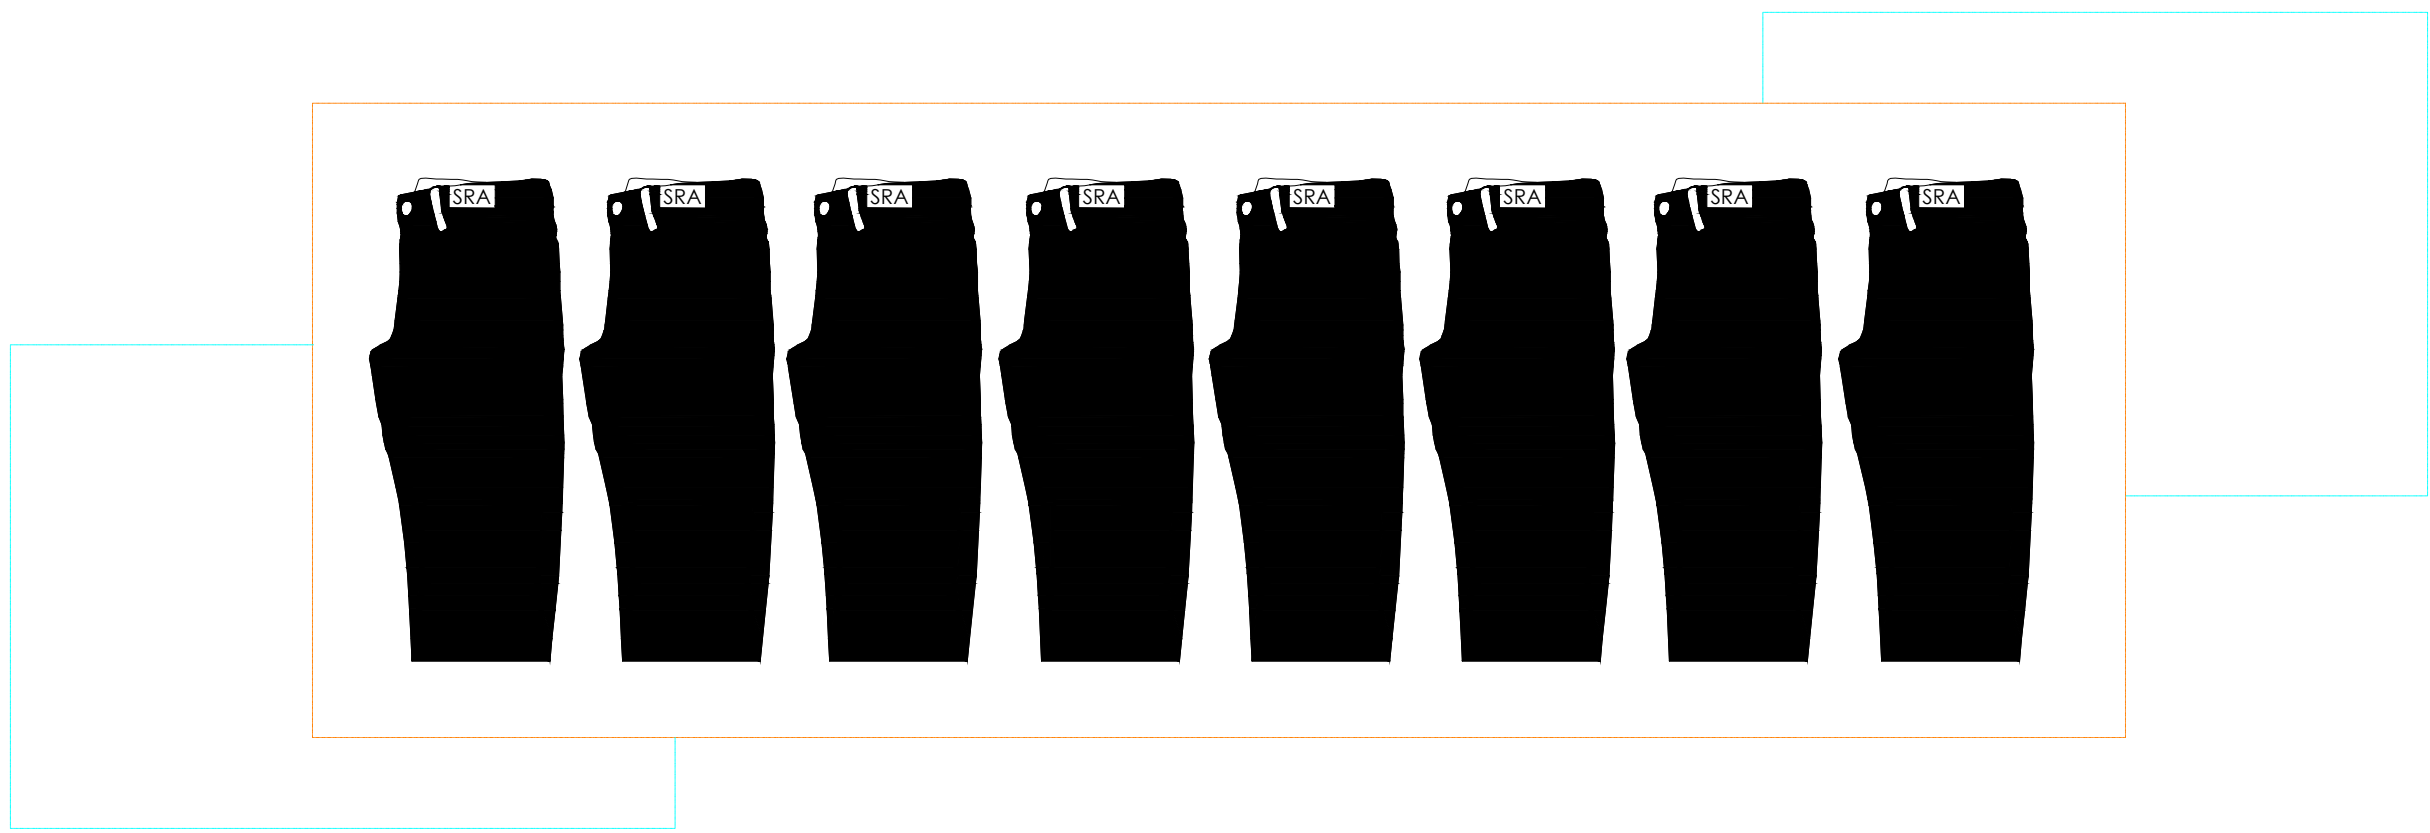

PLANTA EJEMPLO COLOCACIÓN MERCHANDISING

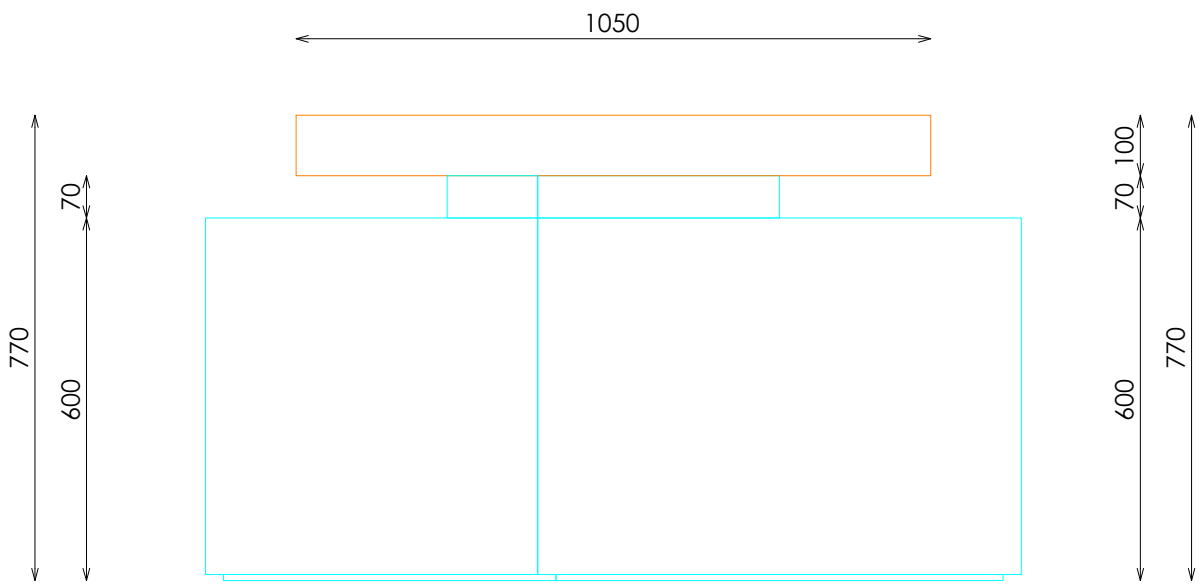

ALZADO LATERAL

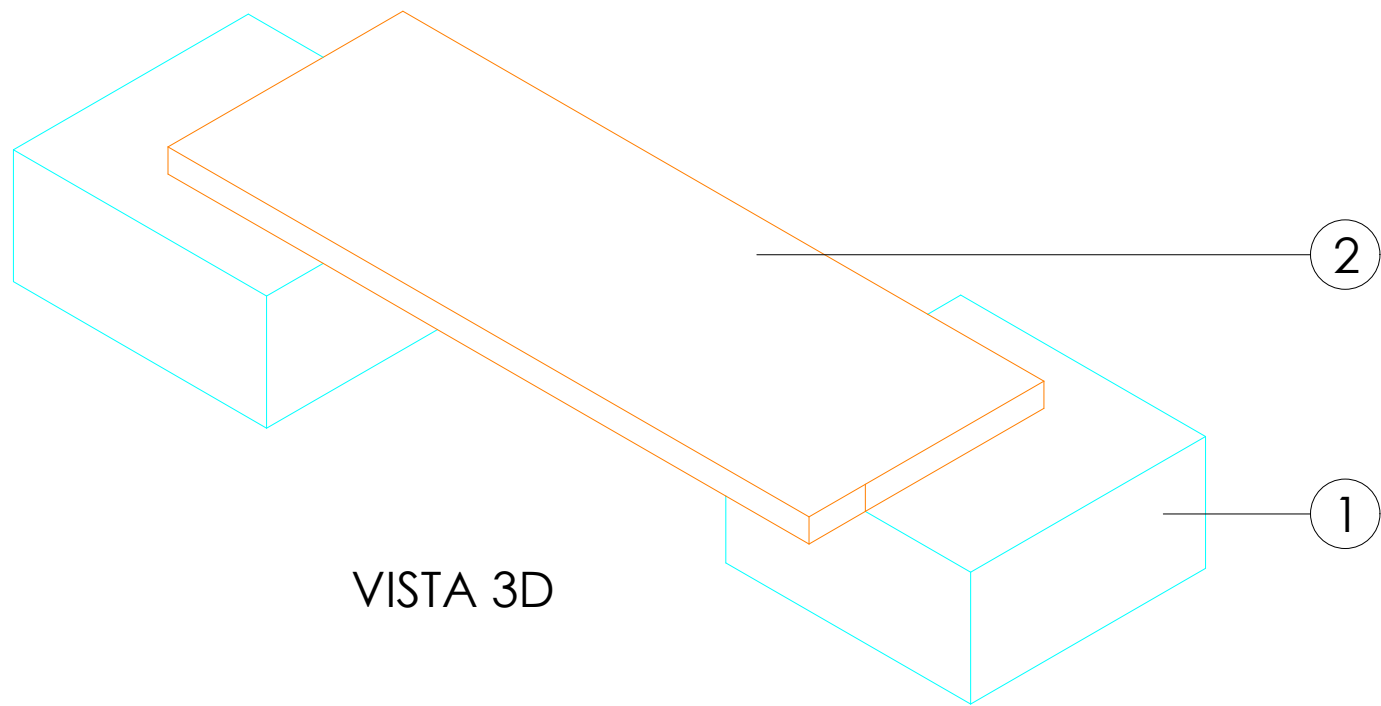

VISTA 3D

