



ACABADOS

- ① METAL ACABADO NEGRO ADAPTA RW-9807. REF 2206
- ② ACERO INOX SATINADO ESTANDAR. REF 2202
- ③ DM ACABADO LACADO GRIS MEDIO MOTEADO PLUS REF.2213
- ④ ILUMINACION LED OPALUX 3100°K


*NOTA: REALIZAR HUECO BAJO TARIMA PARA UBICAR LOS DRIVERS
DIMENSION DRIVER 260x40XH31

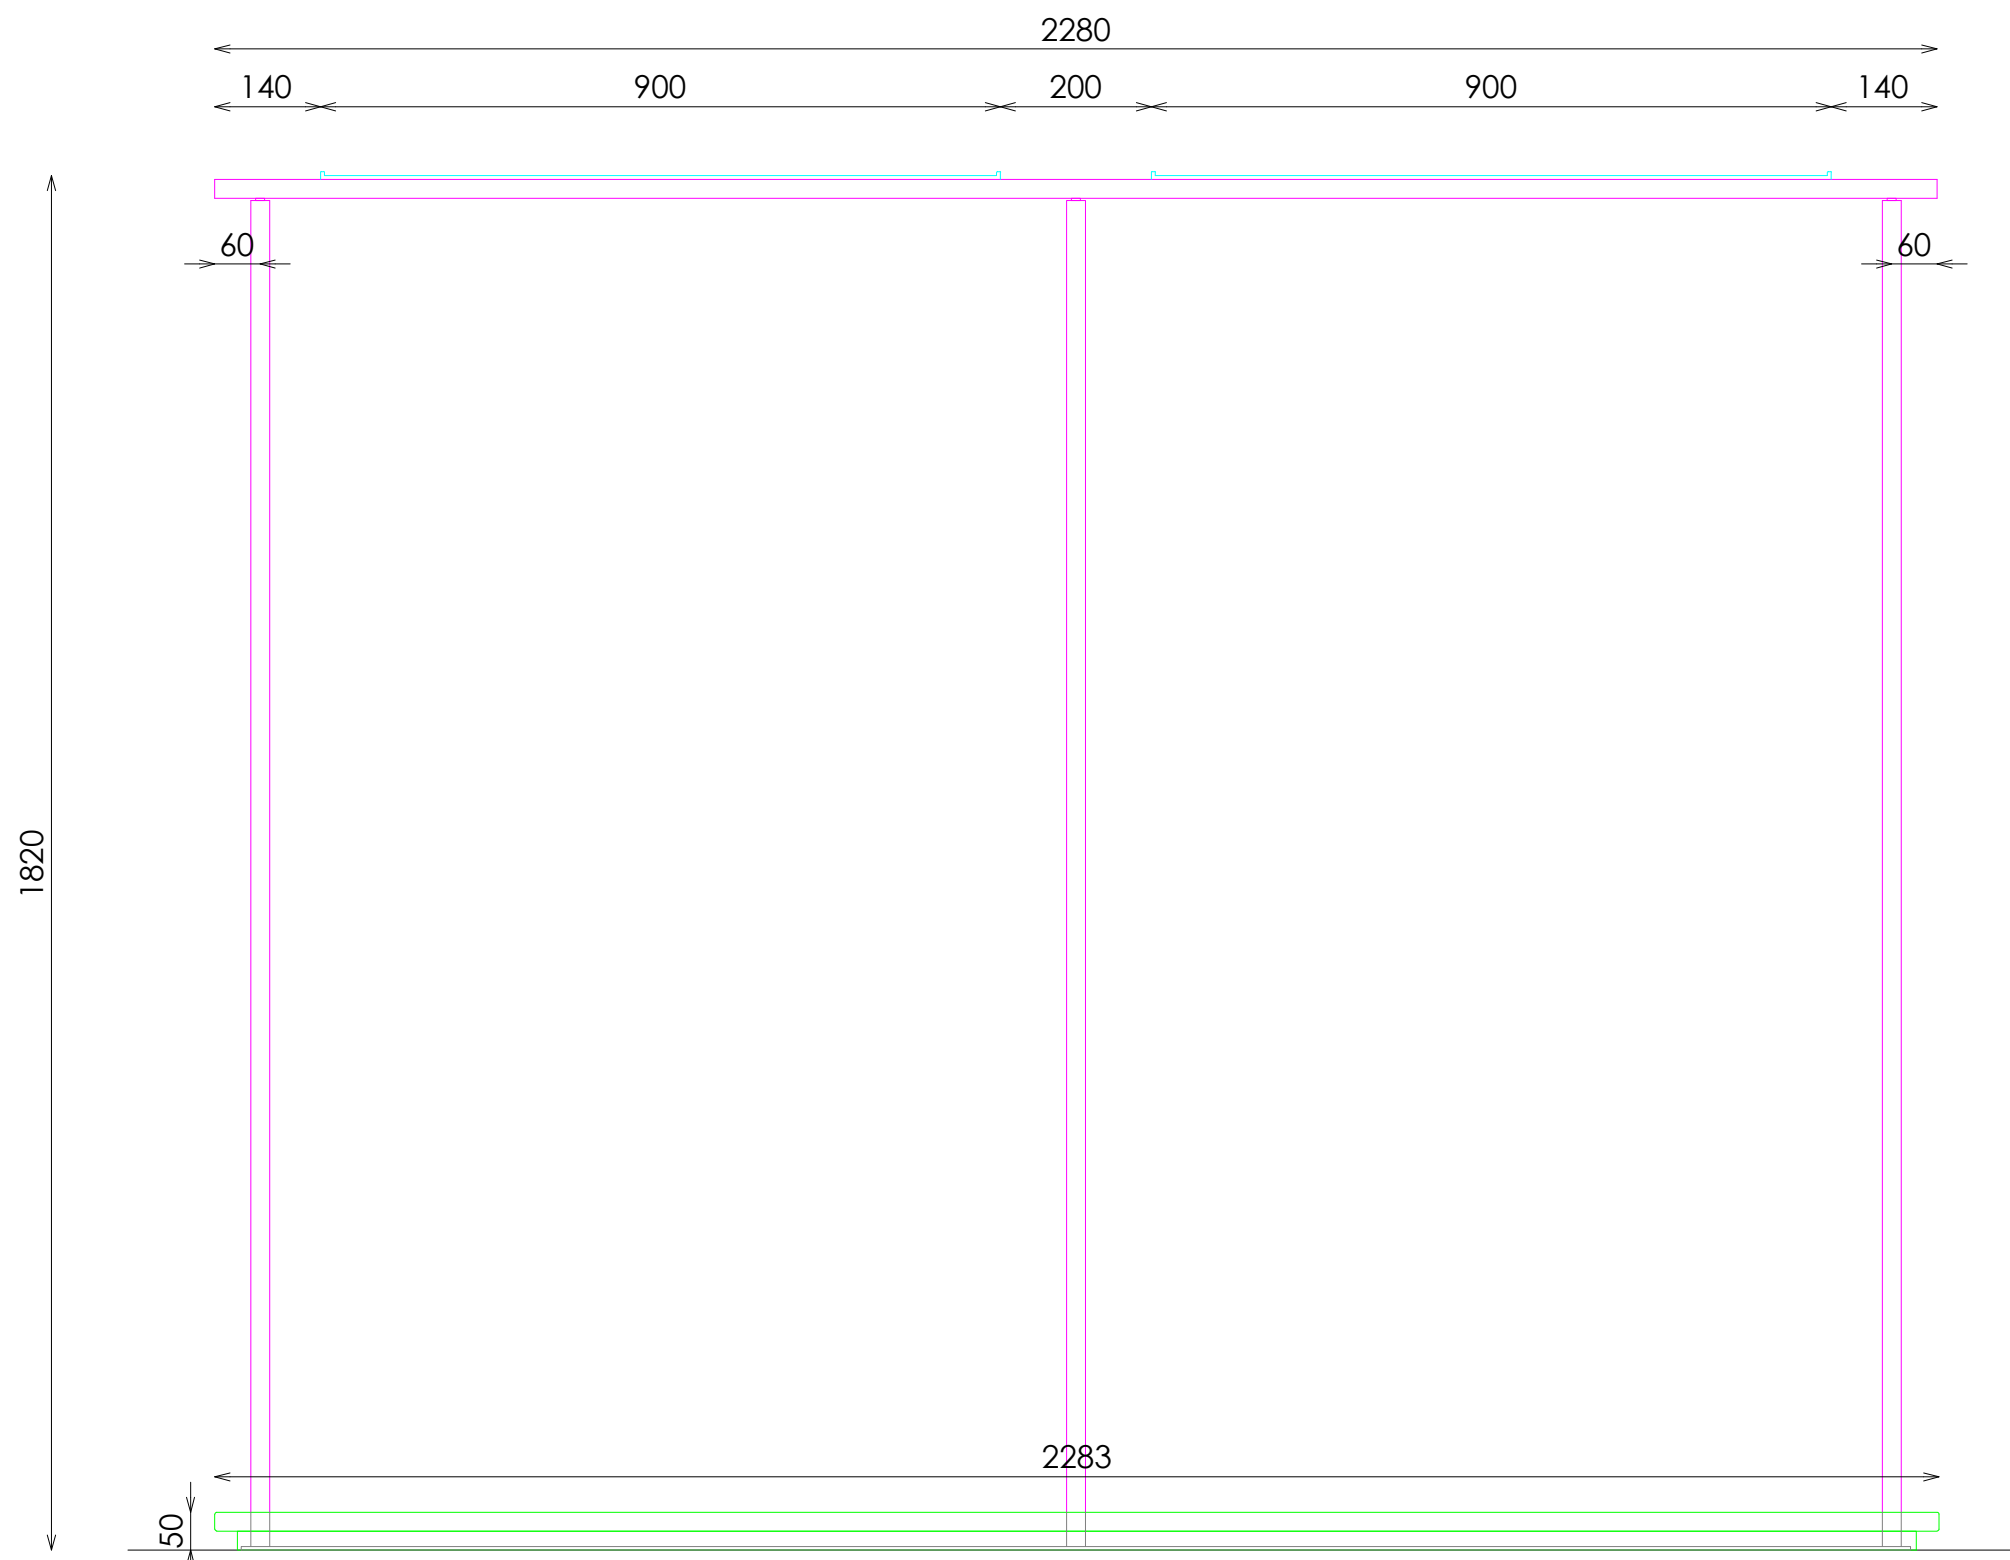

ALZADO

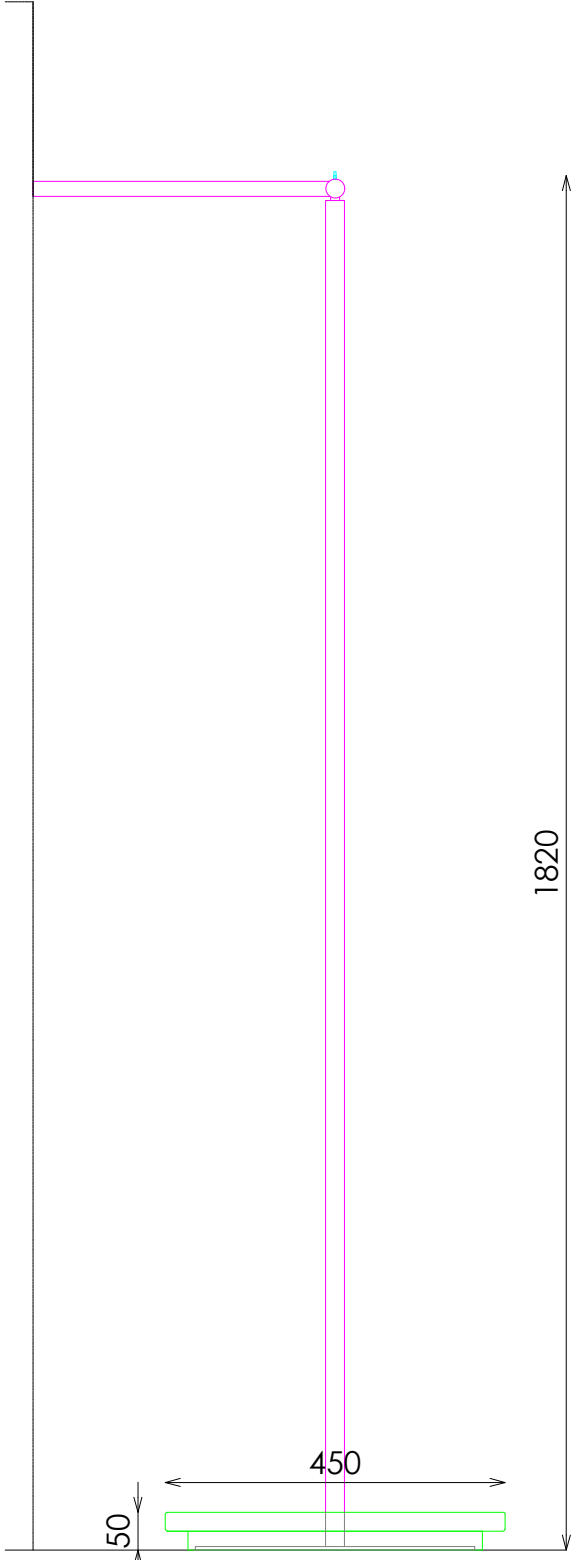


PERFIL

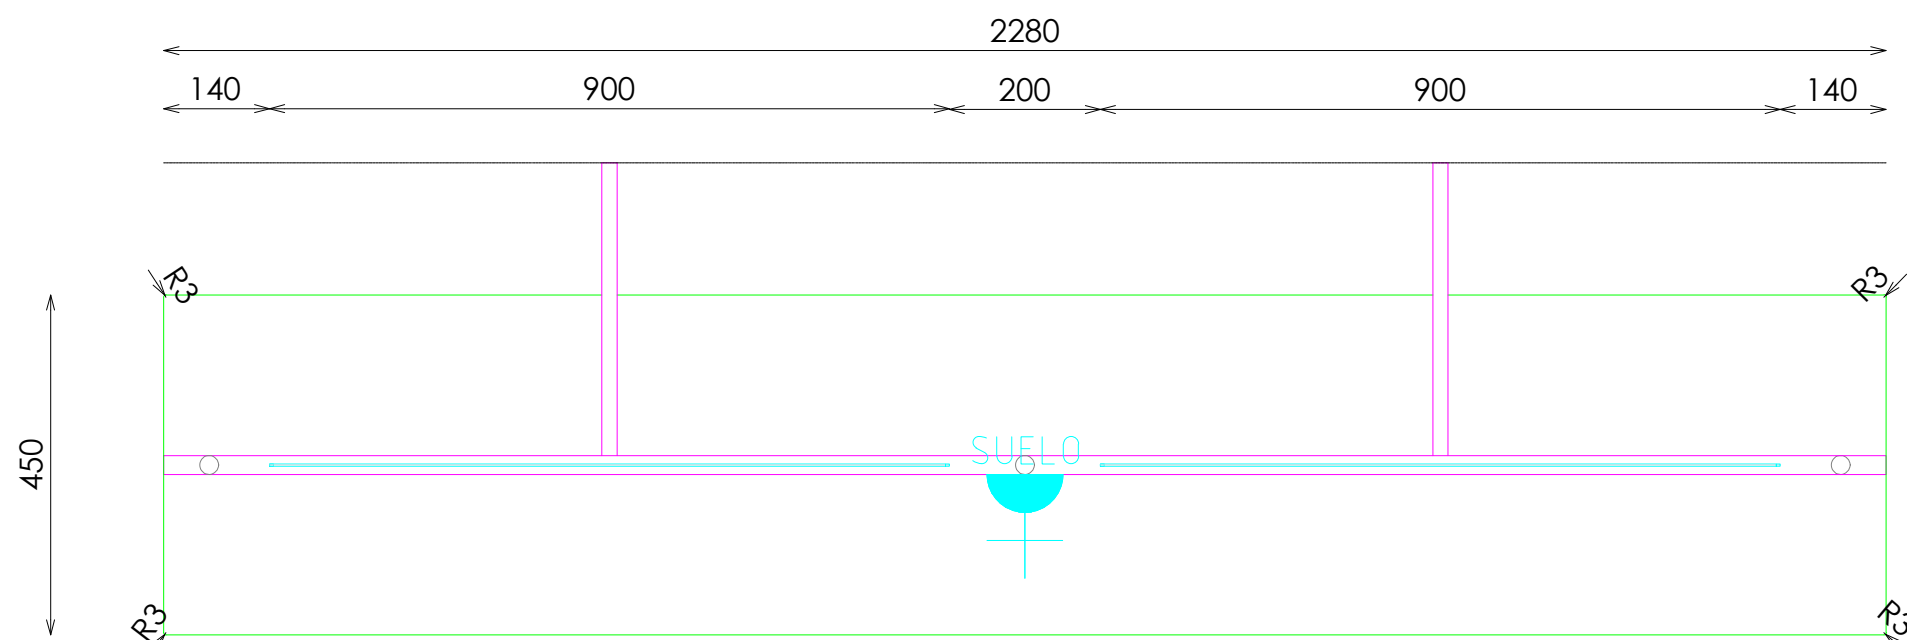


PLANTA


DETALLE A

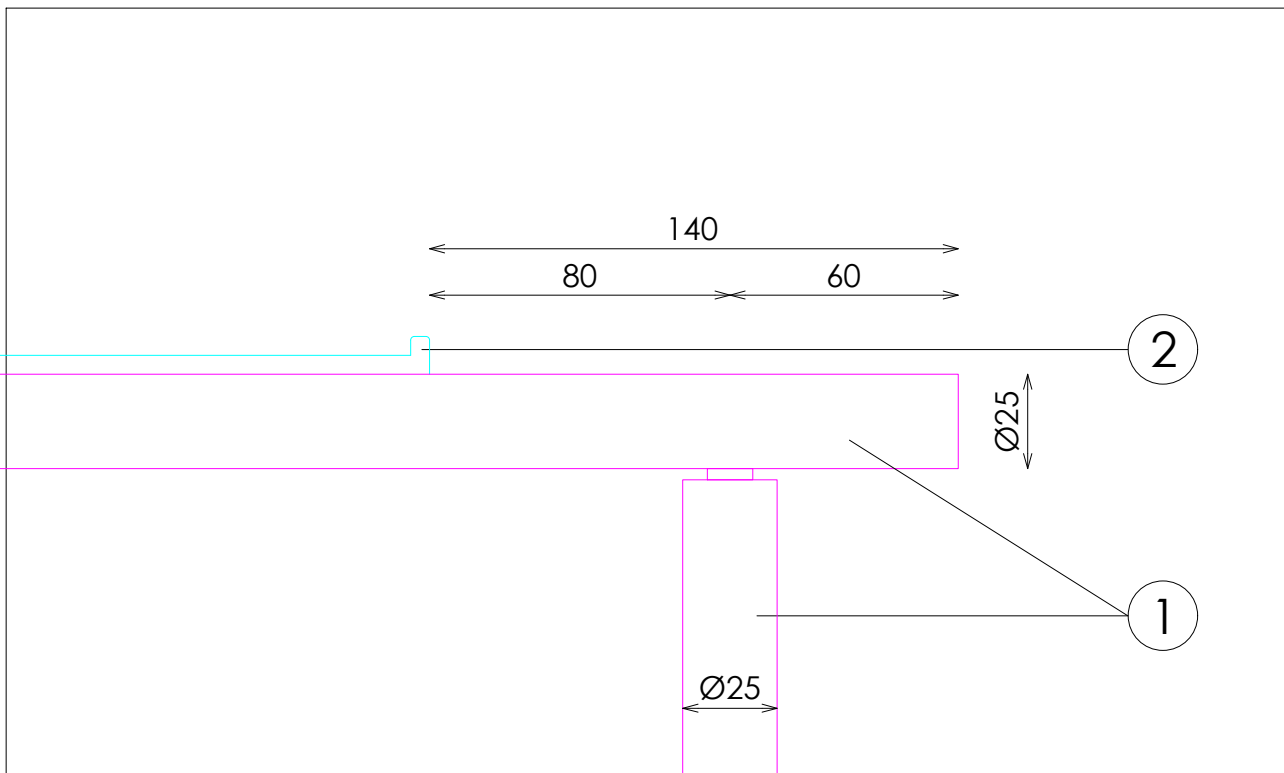

DETALLE TARIMA. HUECO DRIVER

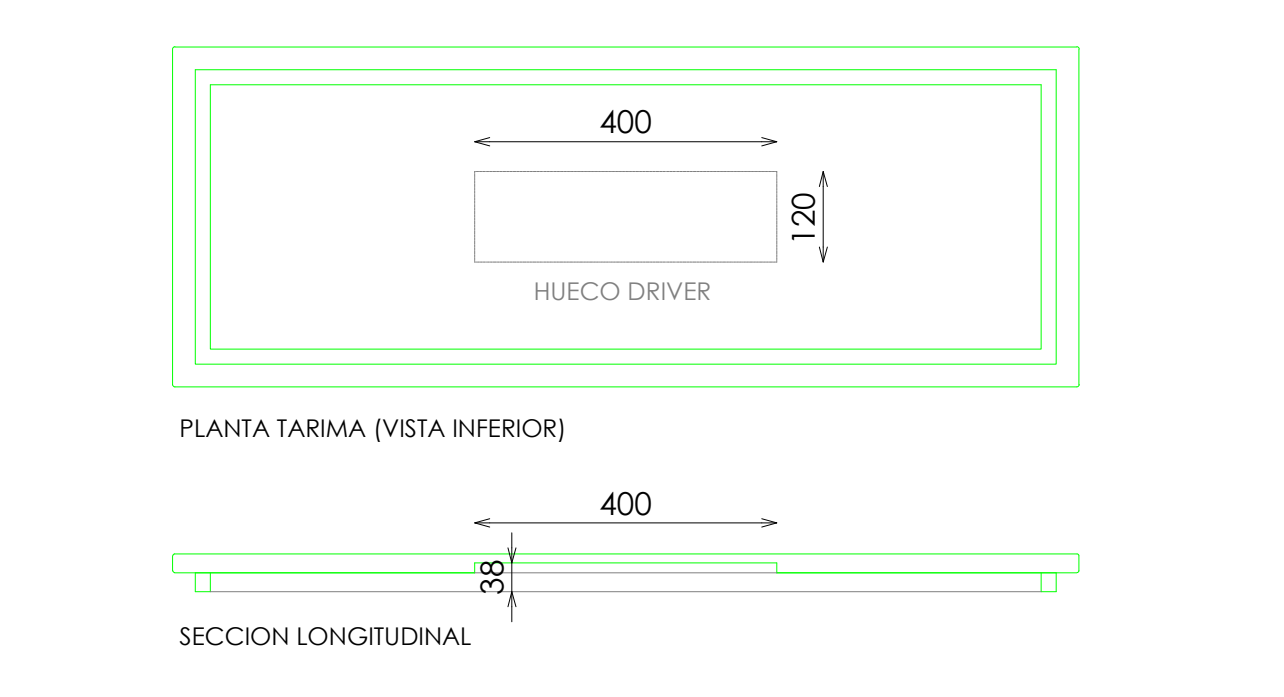

DETALLE B

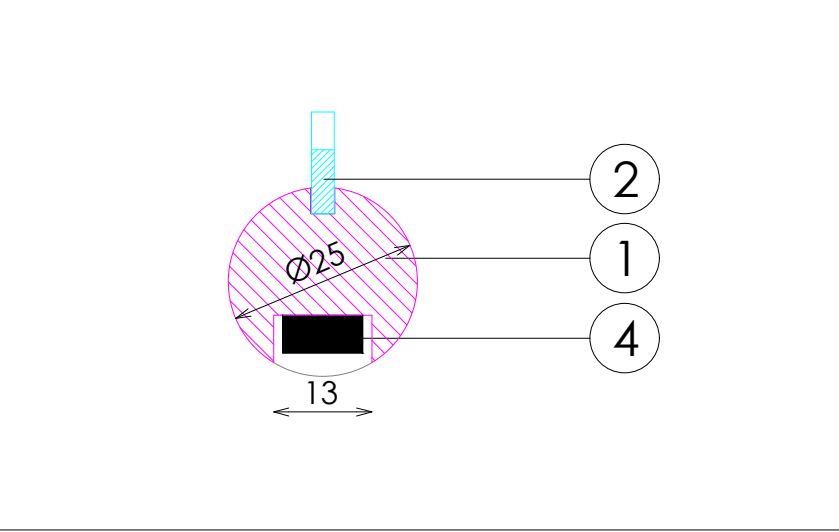

DETALLE BASE

