



ACABADOS


- ① ACERO INOX RAYADO LONGITUDINAL GR60 REF.2006

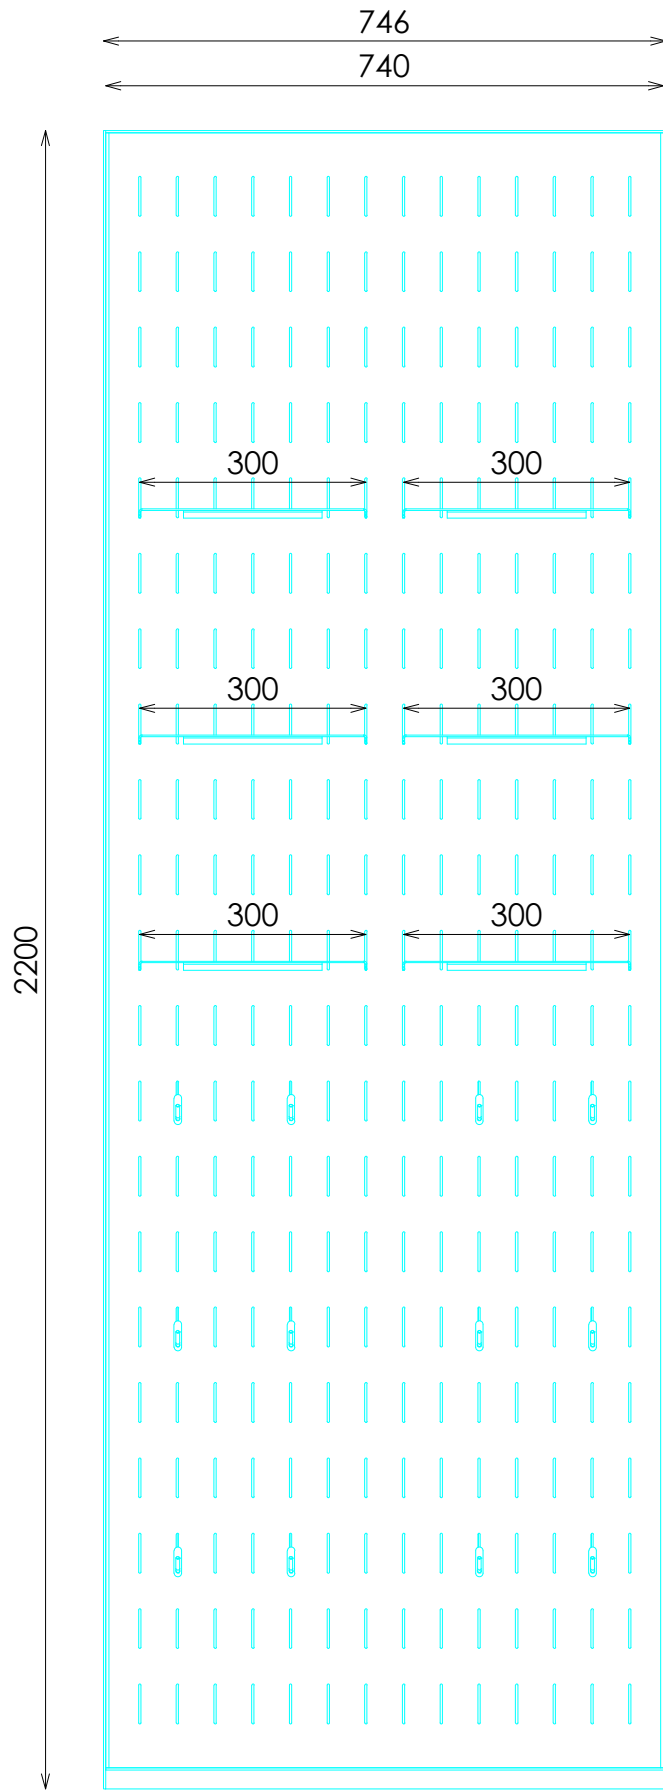

ALZADO

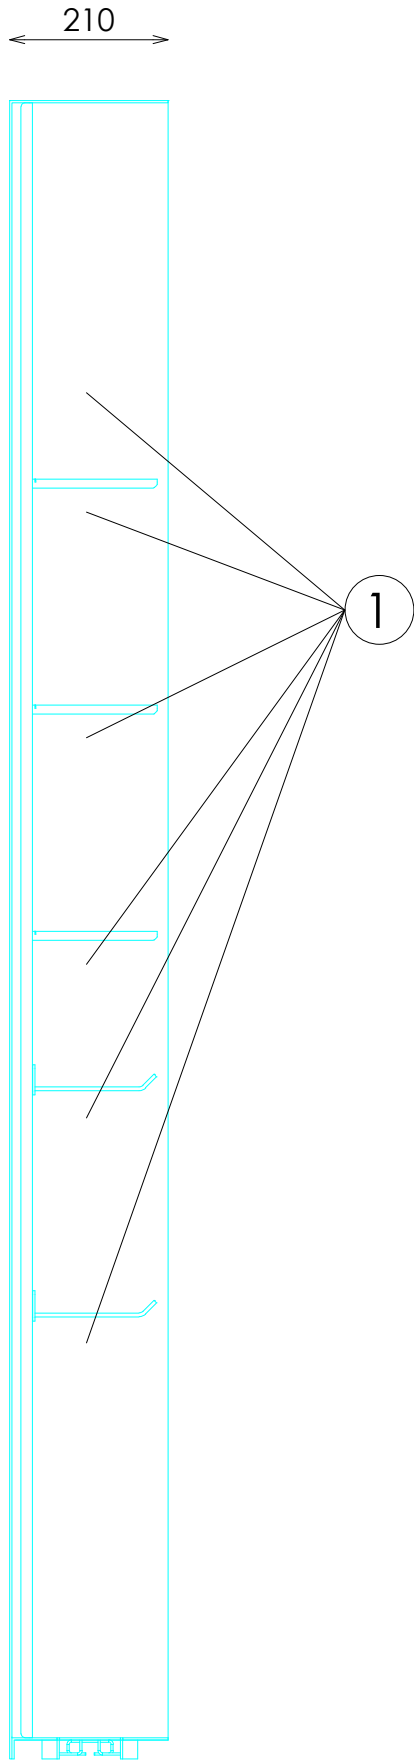


SECCION

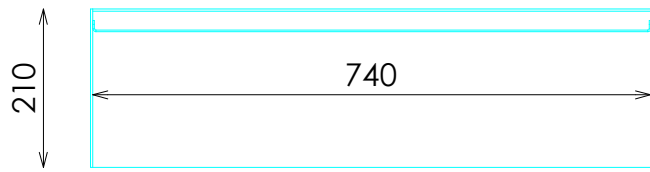


PLANTA

DOTACION BALDA 30

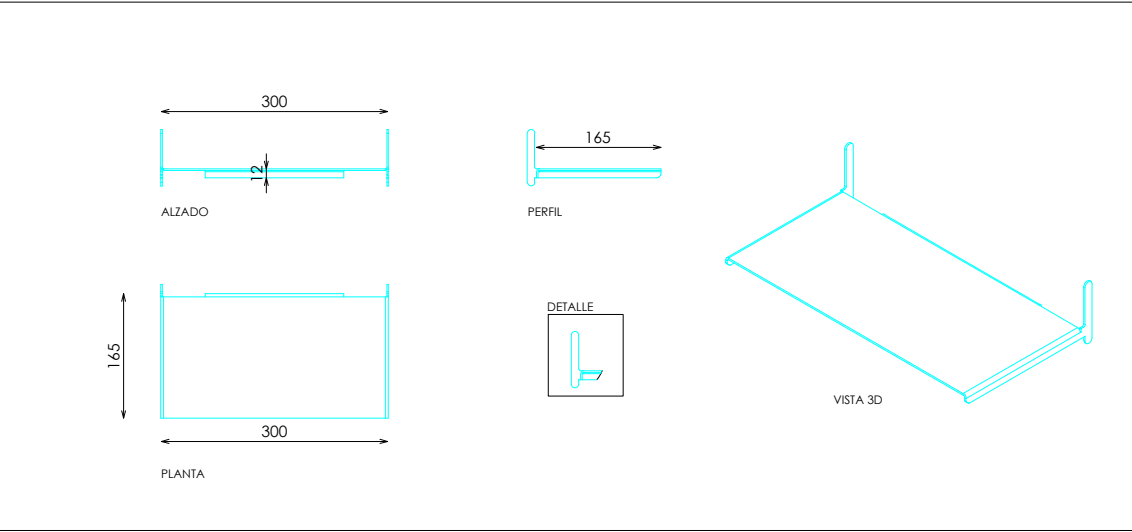

DOTACION PINCHO

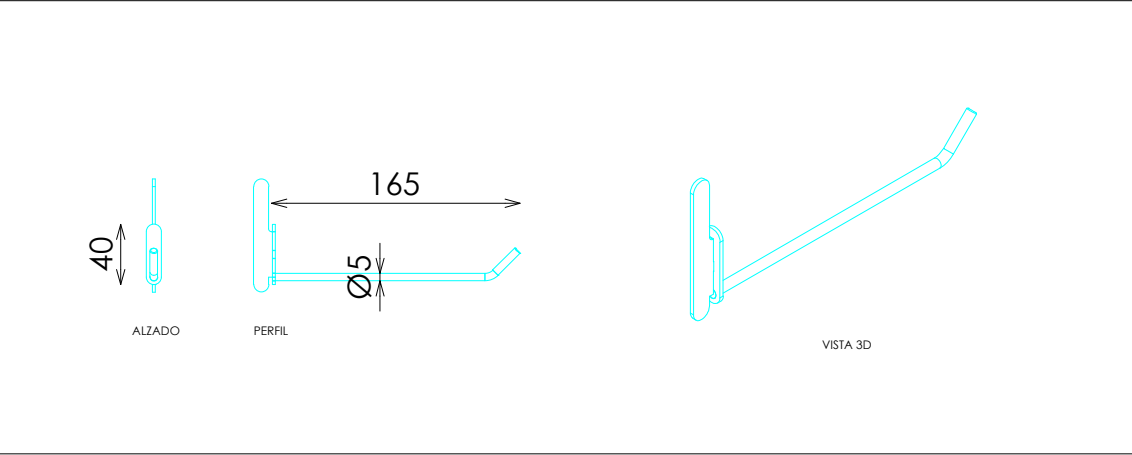

DOTACION

| DESCRIPCION | Uds |
|-------------|-----|
| PINCHO      | 30  |
| BALDA 30    | 6   |