



ACABADOS

① METAL METAL ACABADO NEGRO ADAPTA HT-9924-T. REF 2207PC0921 REF.2105

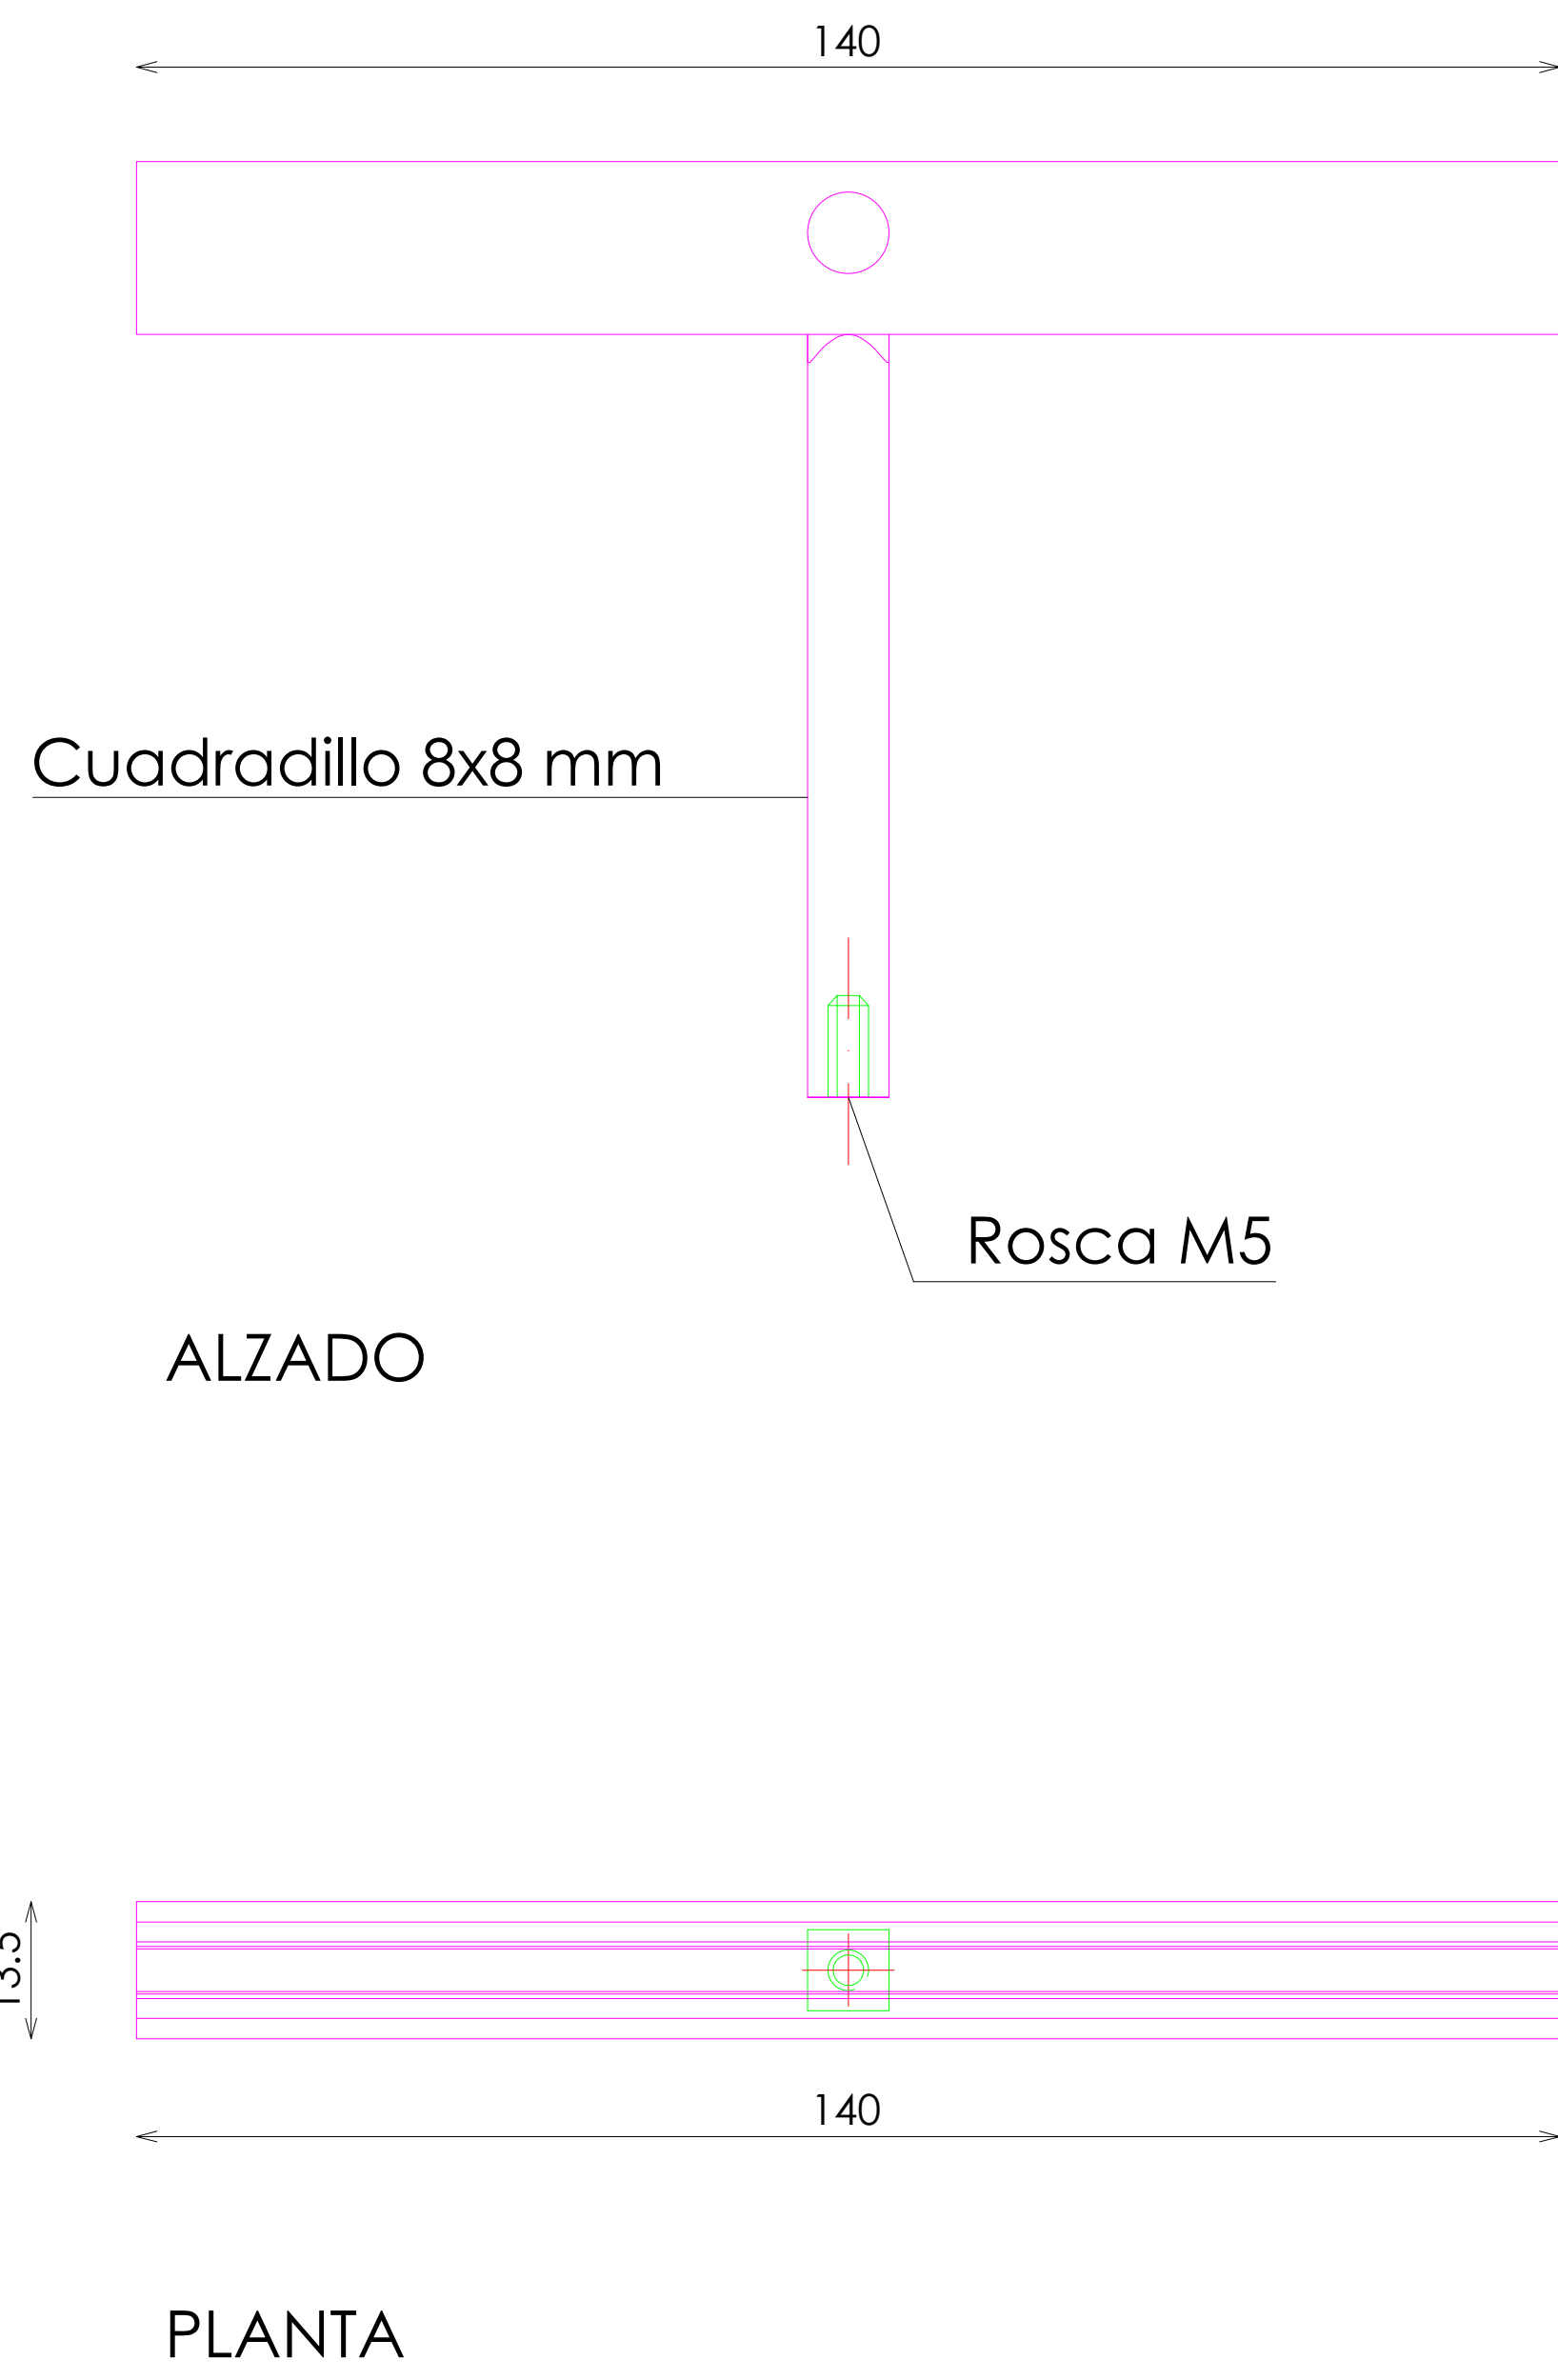

PERFIL

DETALLE ANCLAJE

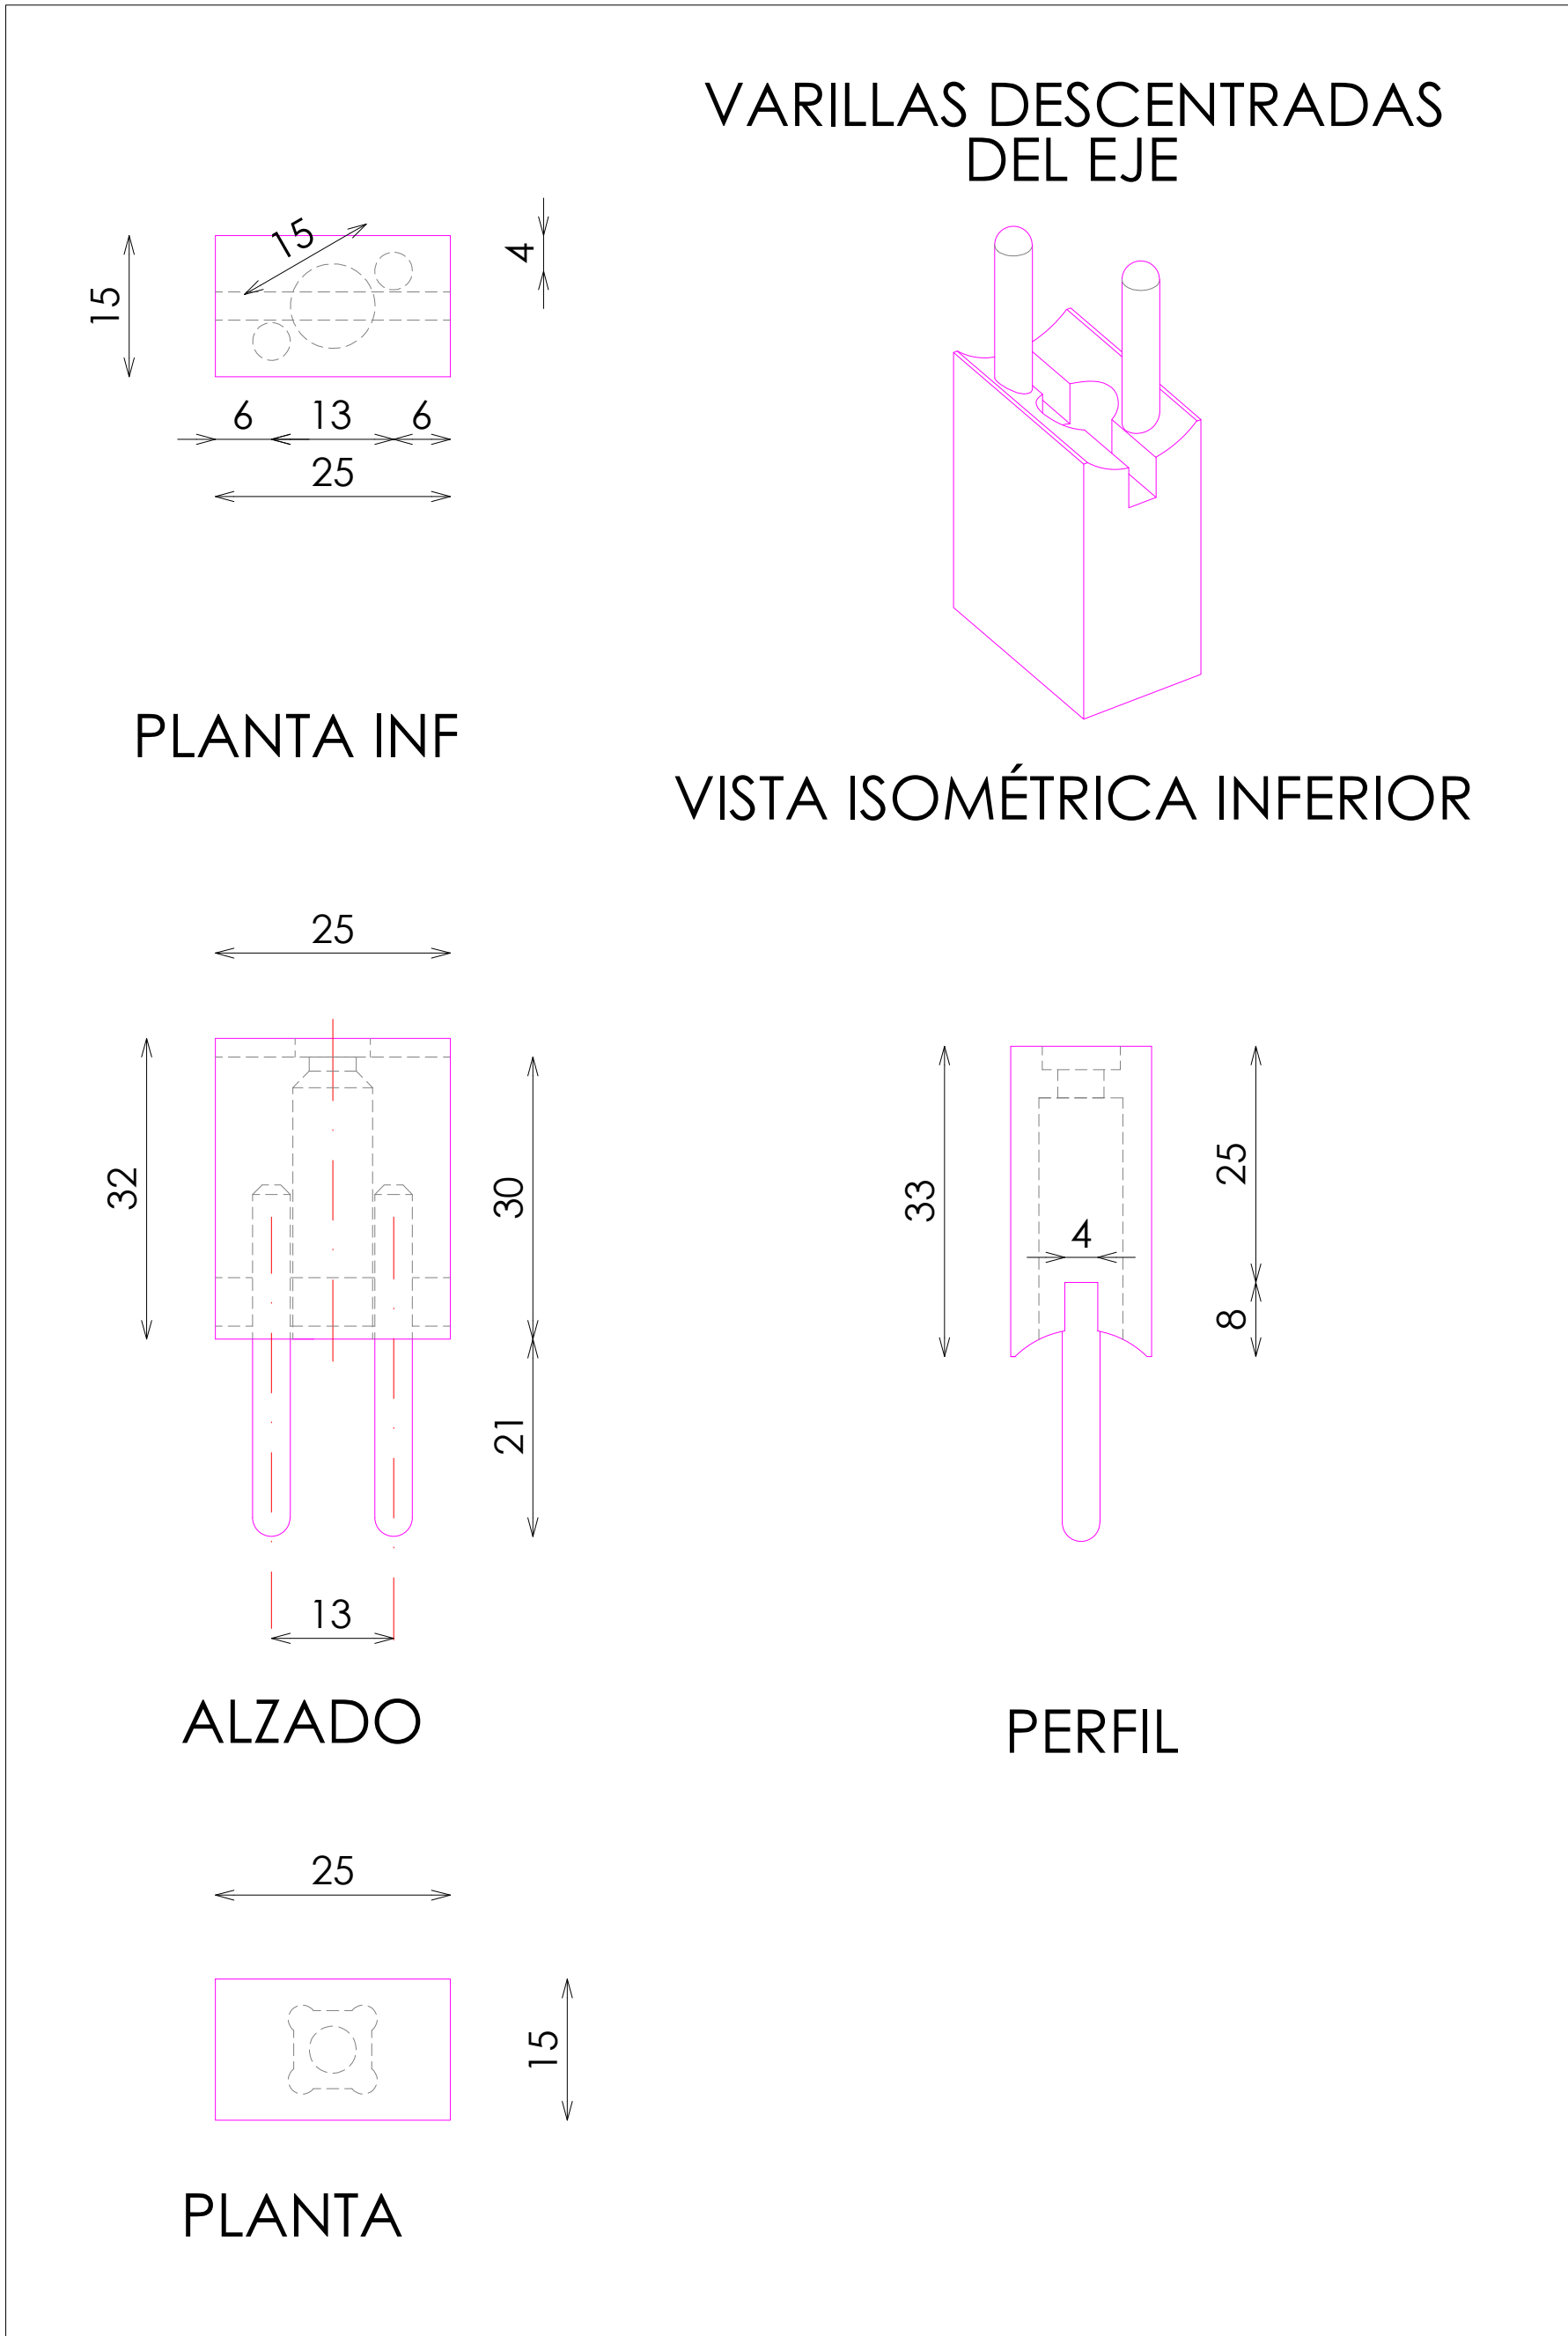

PLANTA INF

VARILLAS DESCENTRADAS DEL EJE


VISTA ISOMÉTRICA INFERIOR

ALZADO


PERFIL

PLANTA


DETALLE ANCLAJE

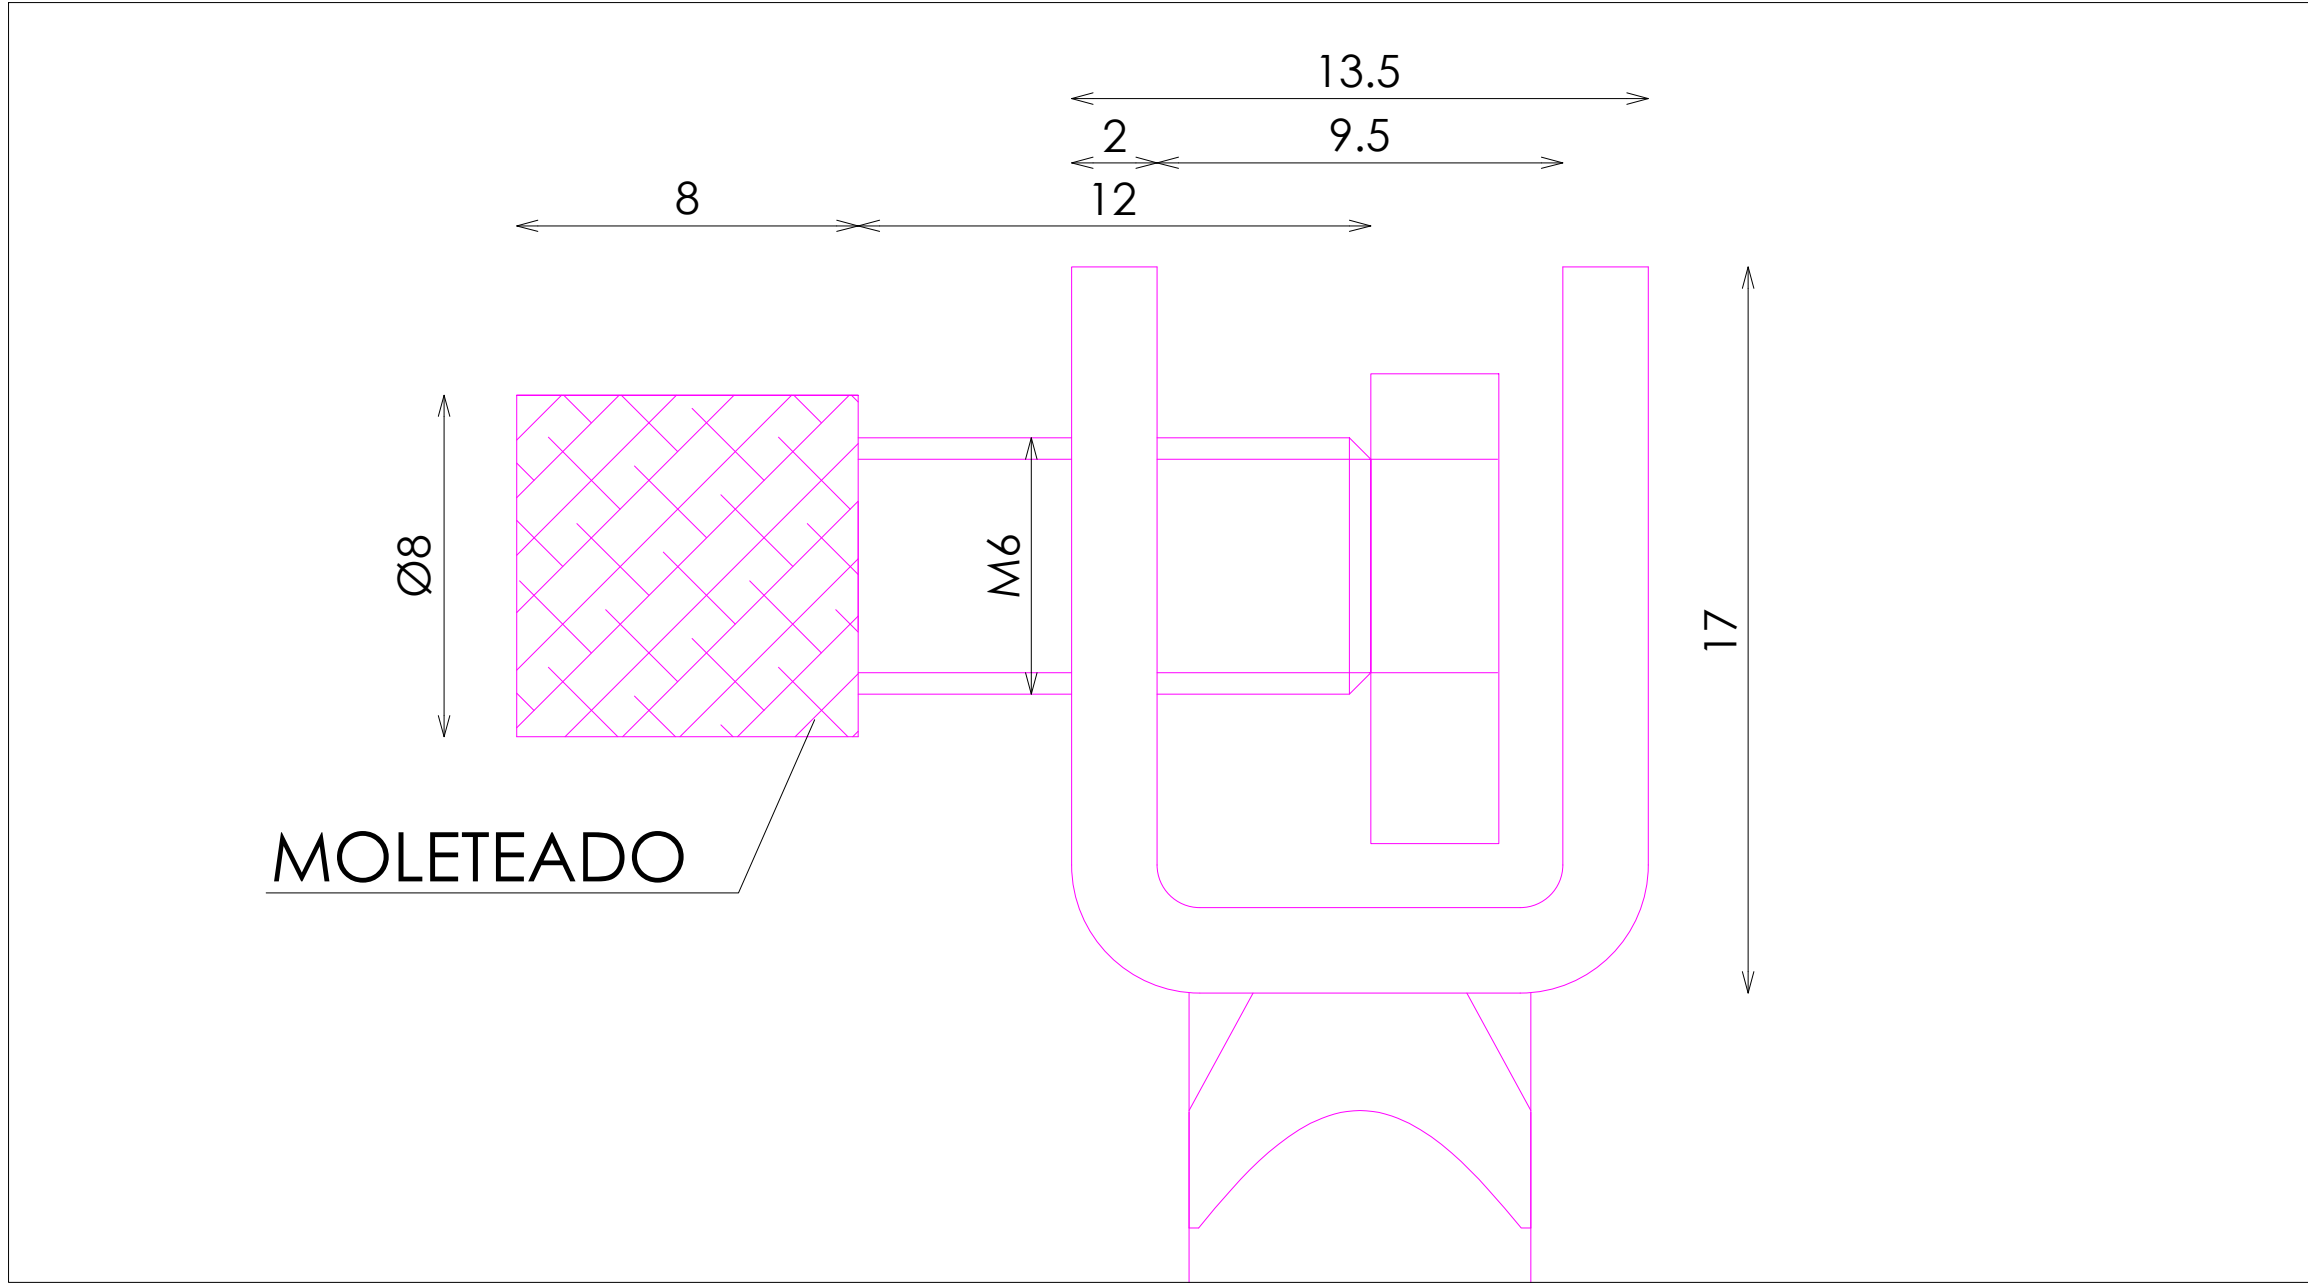

DETALLE CHAPA REMACHADA

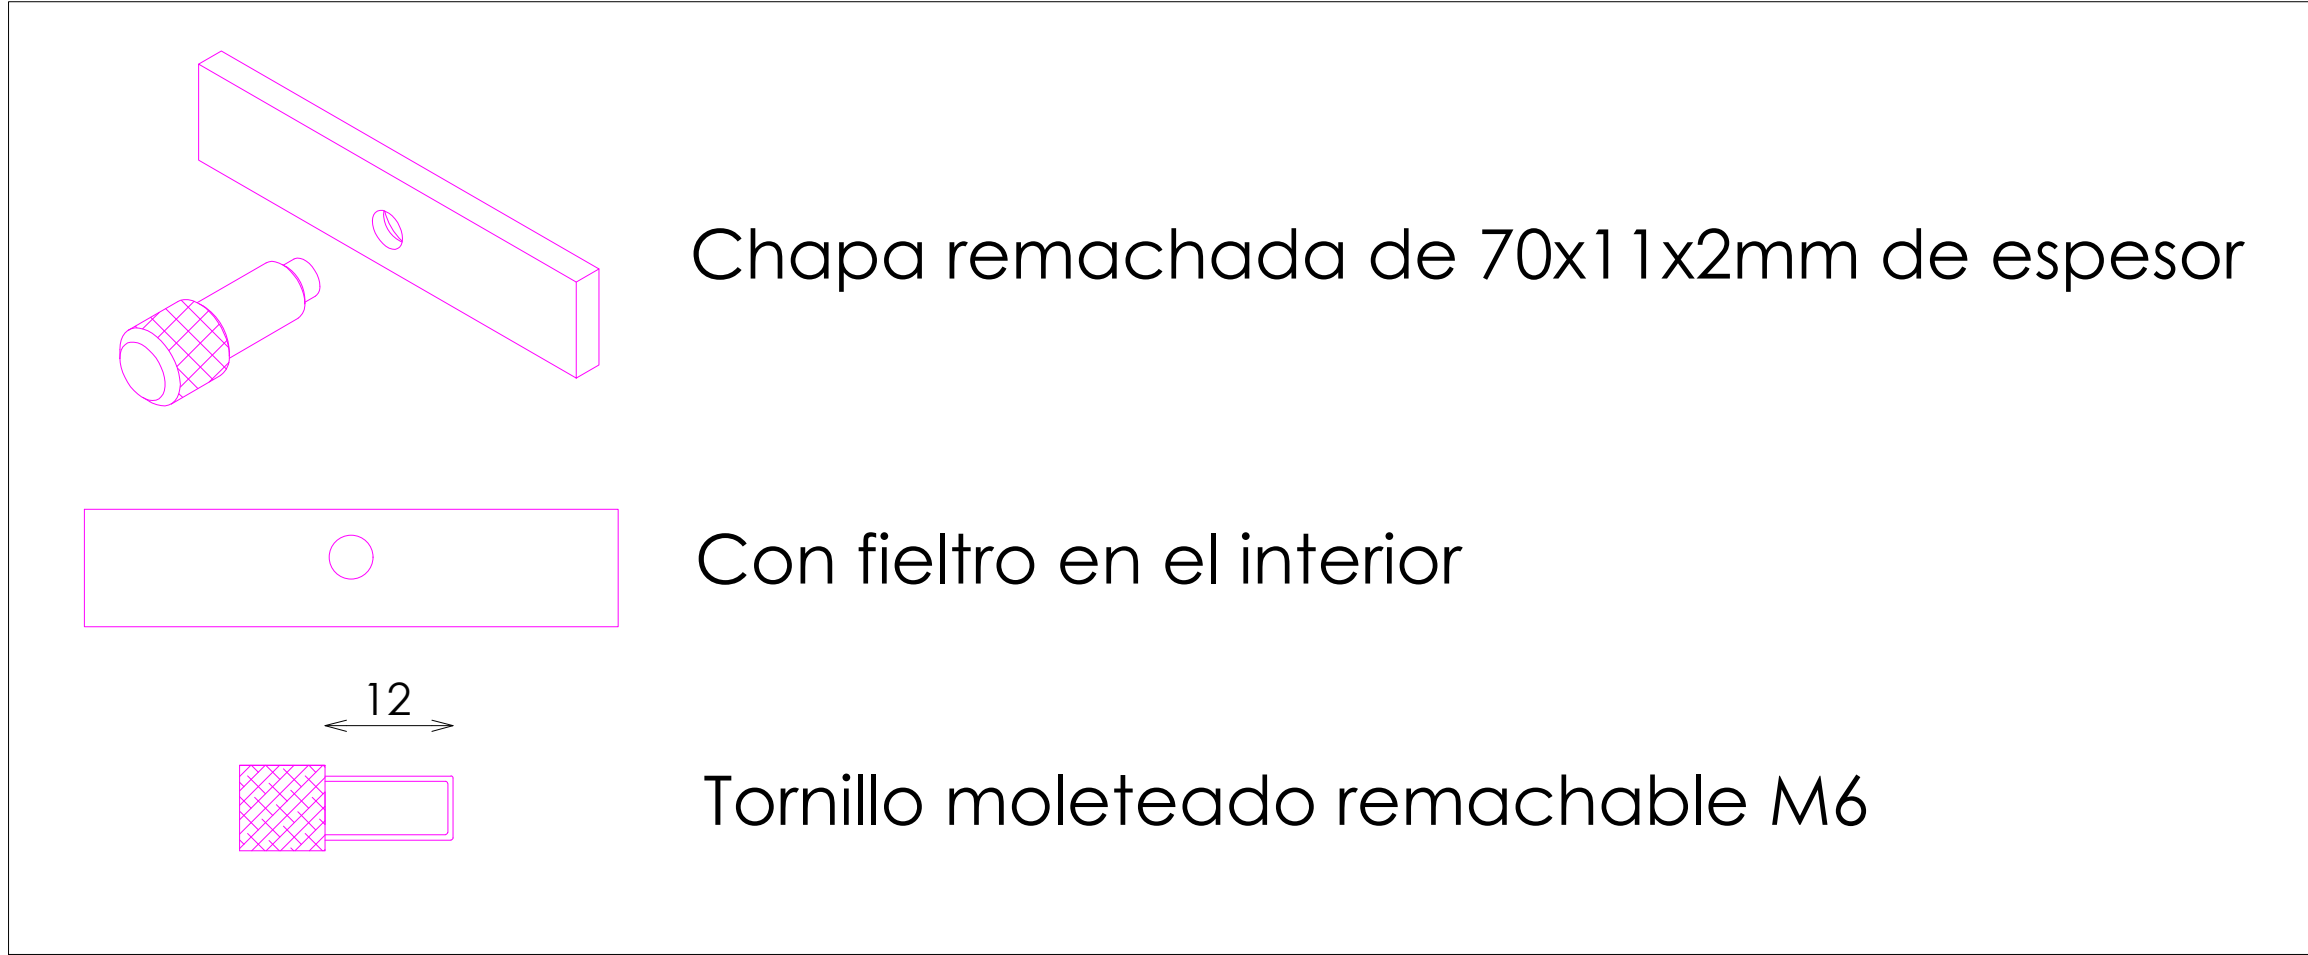

DETALLE CHAPA REMACHADA

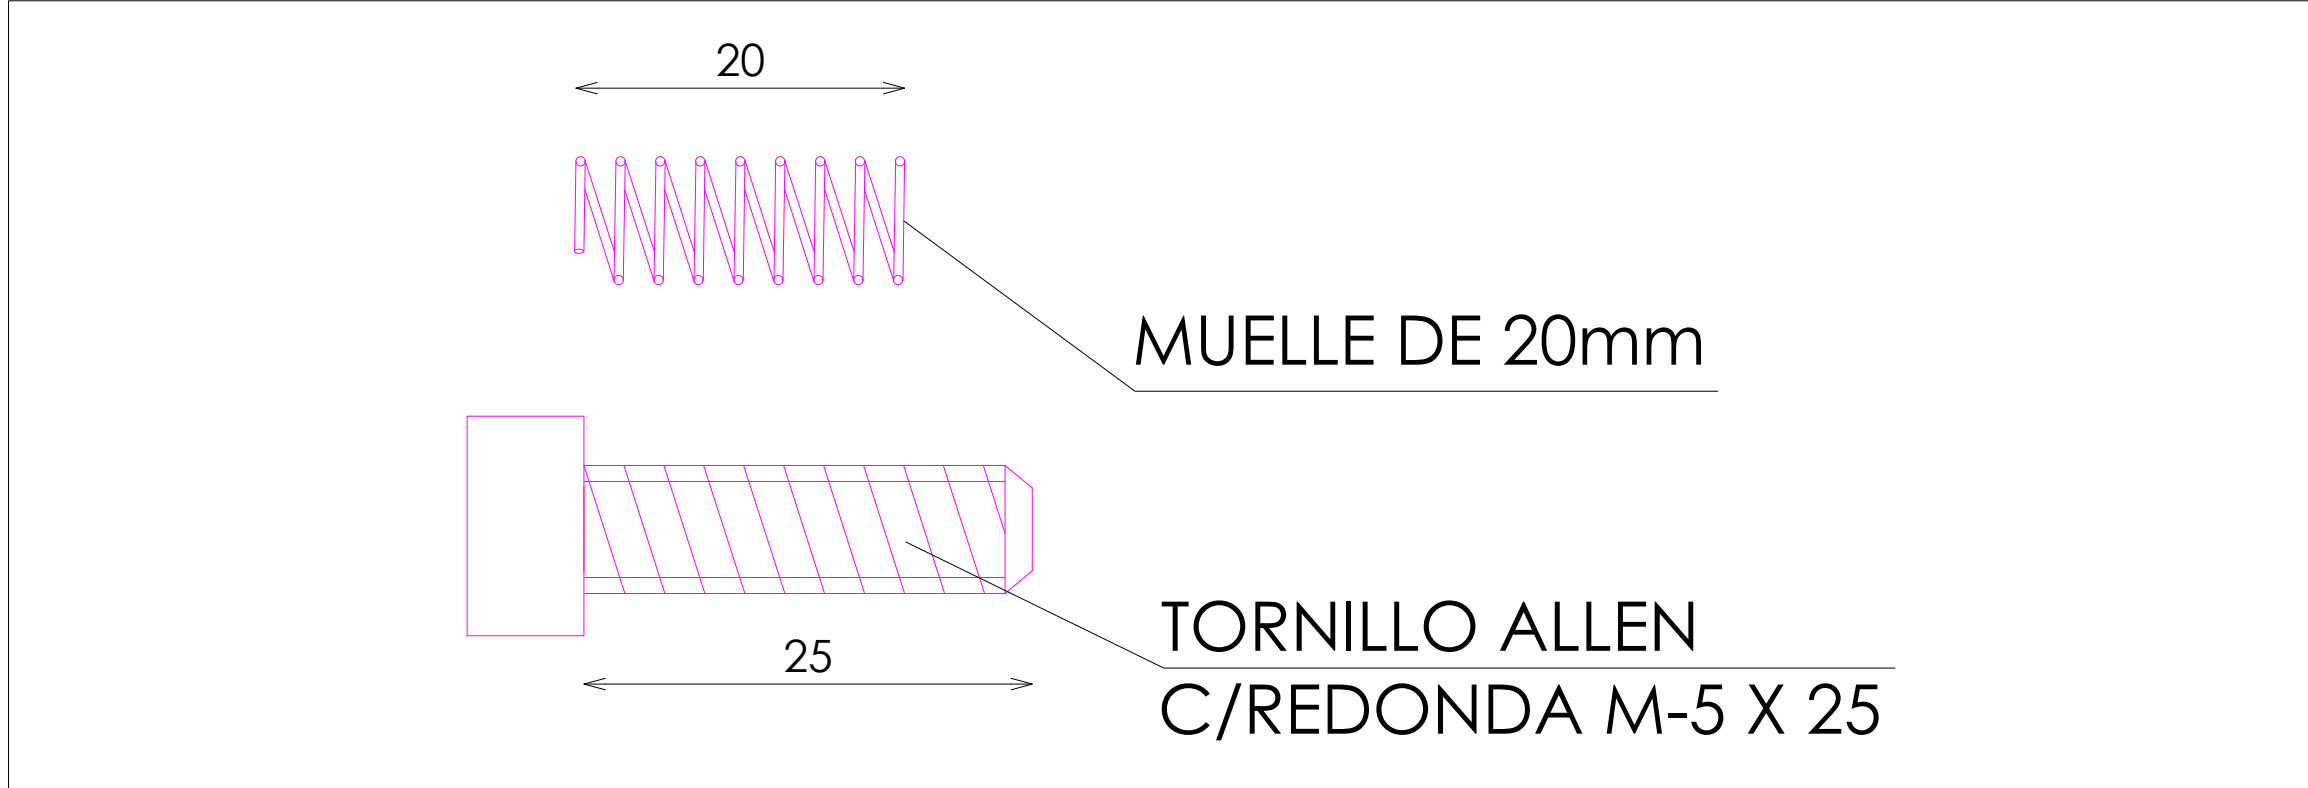

VISTA 3D

CRITERIOS

DESCRIPCION	Uds
SI EL MOBILIARIO ES EN ACABADO NEGRO	
MENOS <400m2	10
MAS >400m2	12